


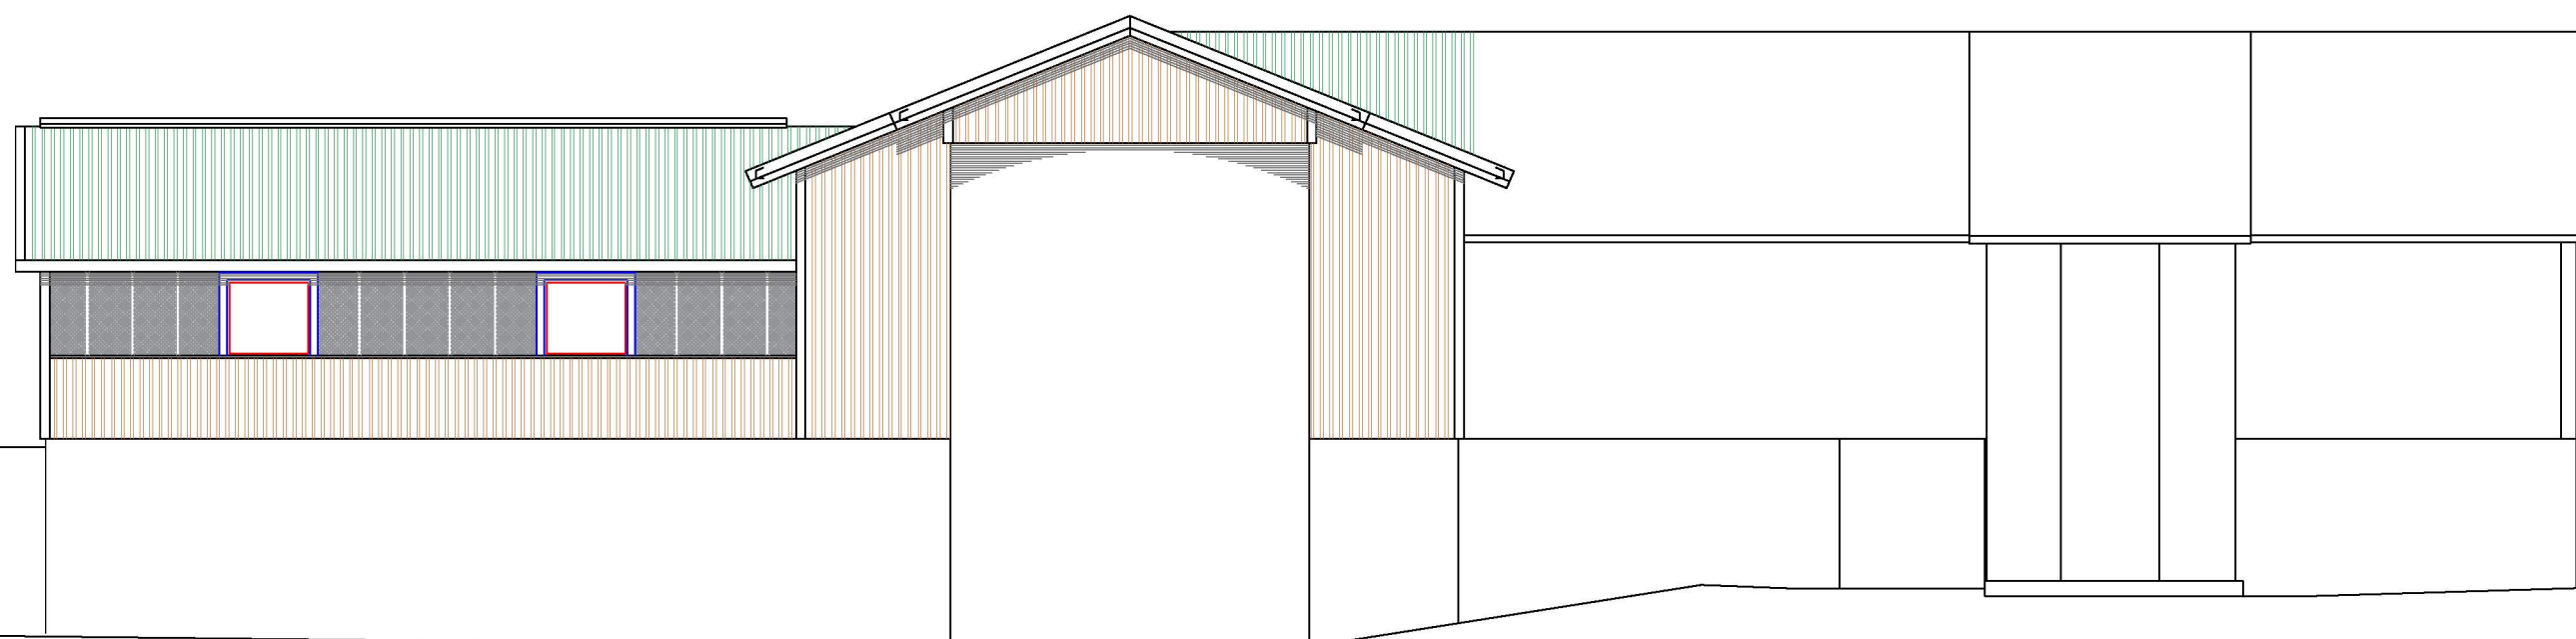

FASADE MOT SØR SØR-VEST

ALLE MÅL MÅ KONTROLLERES OG
TILPASSES EKSISTERENDE BYGG



RETTET:08022023 UTVIDELSE MOT NORD-AUST VED PORT HØGBYGG					
Steinar Ersted					
Dato	Konstr./Tegnet	Godkjent	Målestokk	FASADE SØR-VEST	
14092022	Steinar Ersted		1:100-1:50		
TILTAKSHAVER: PER ANDERS VILLANGER				Erstatning for:	Erstattet av:
BYGGEPLASS: ROSSNESVEGEN 345					
5937 BØVÅGEN					
Henvisning		Beregning			
KONTOR@HAMM-KAM.NO 995 46 989					