


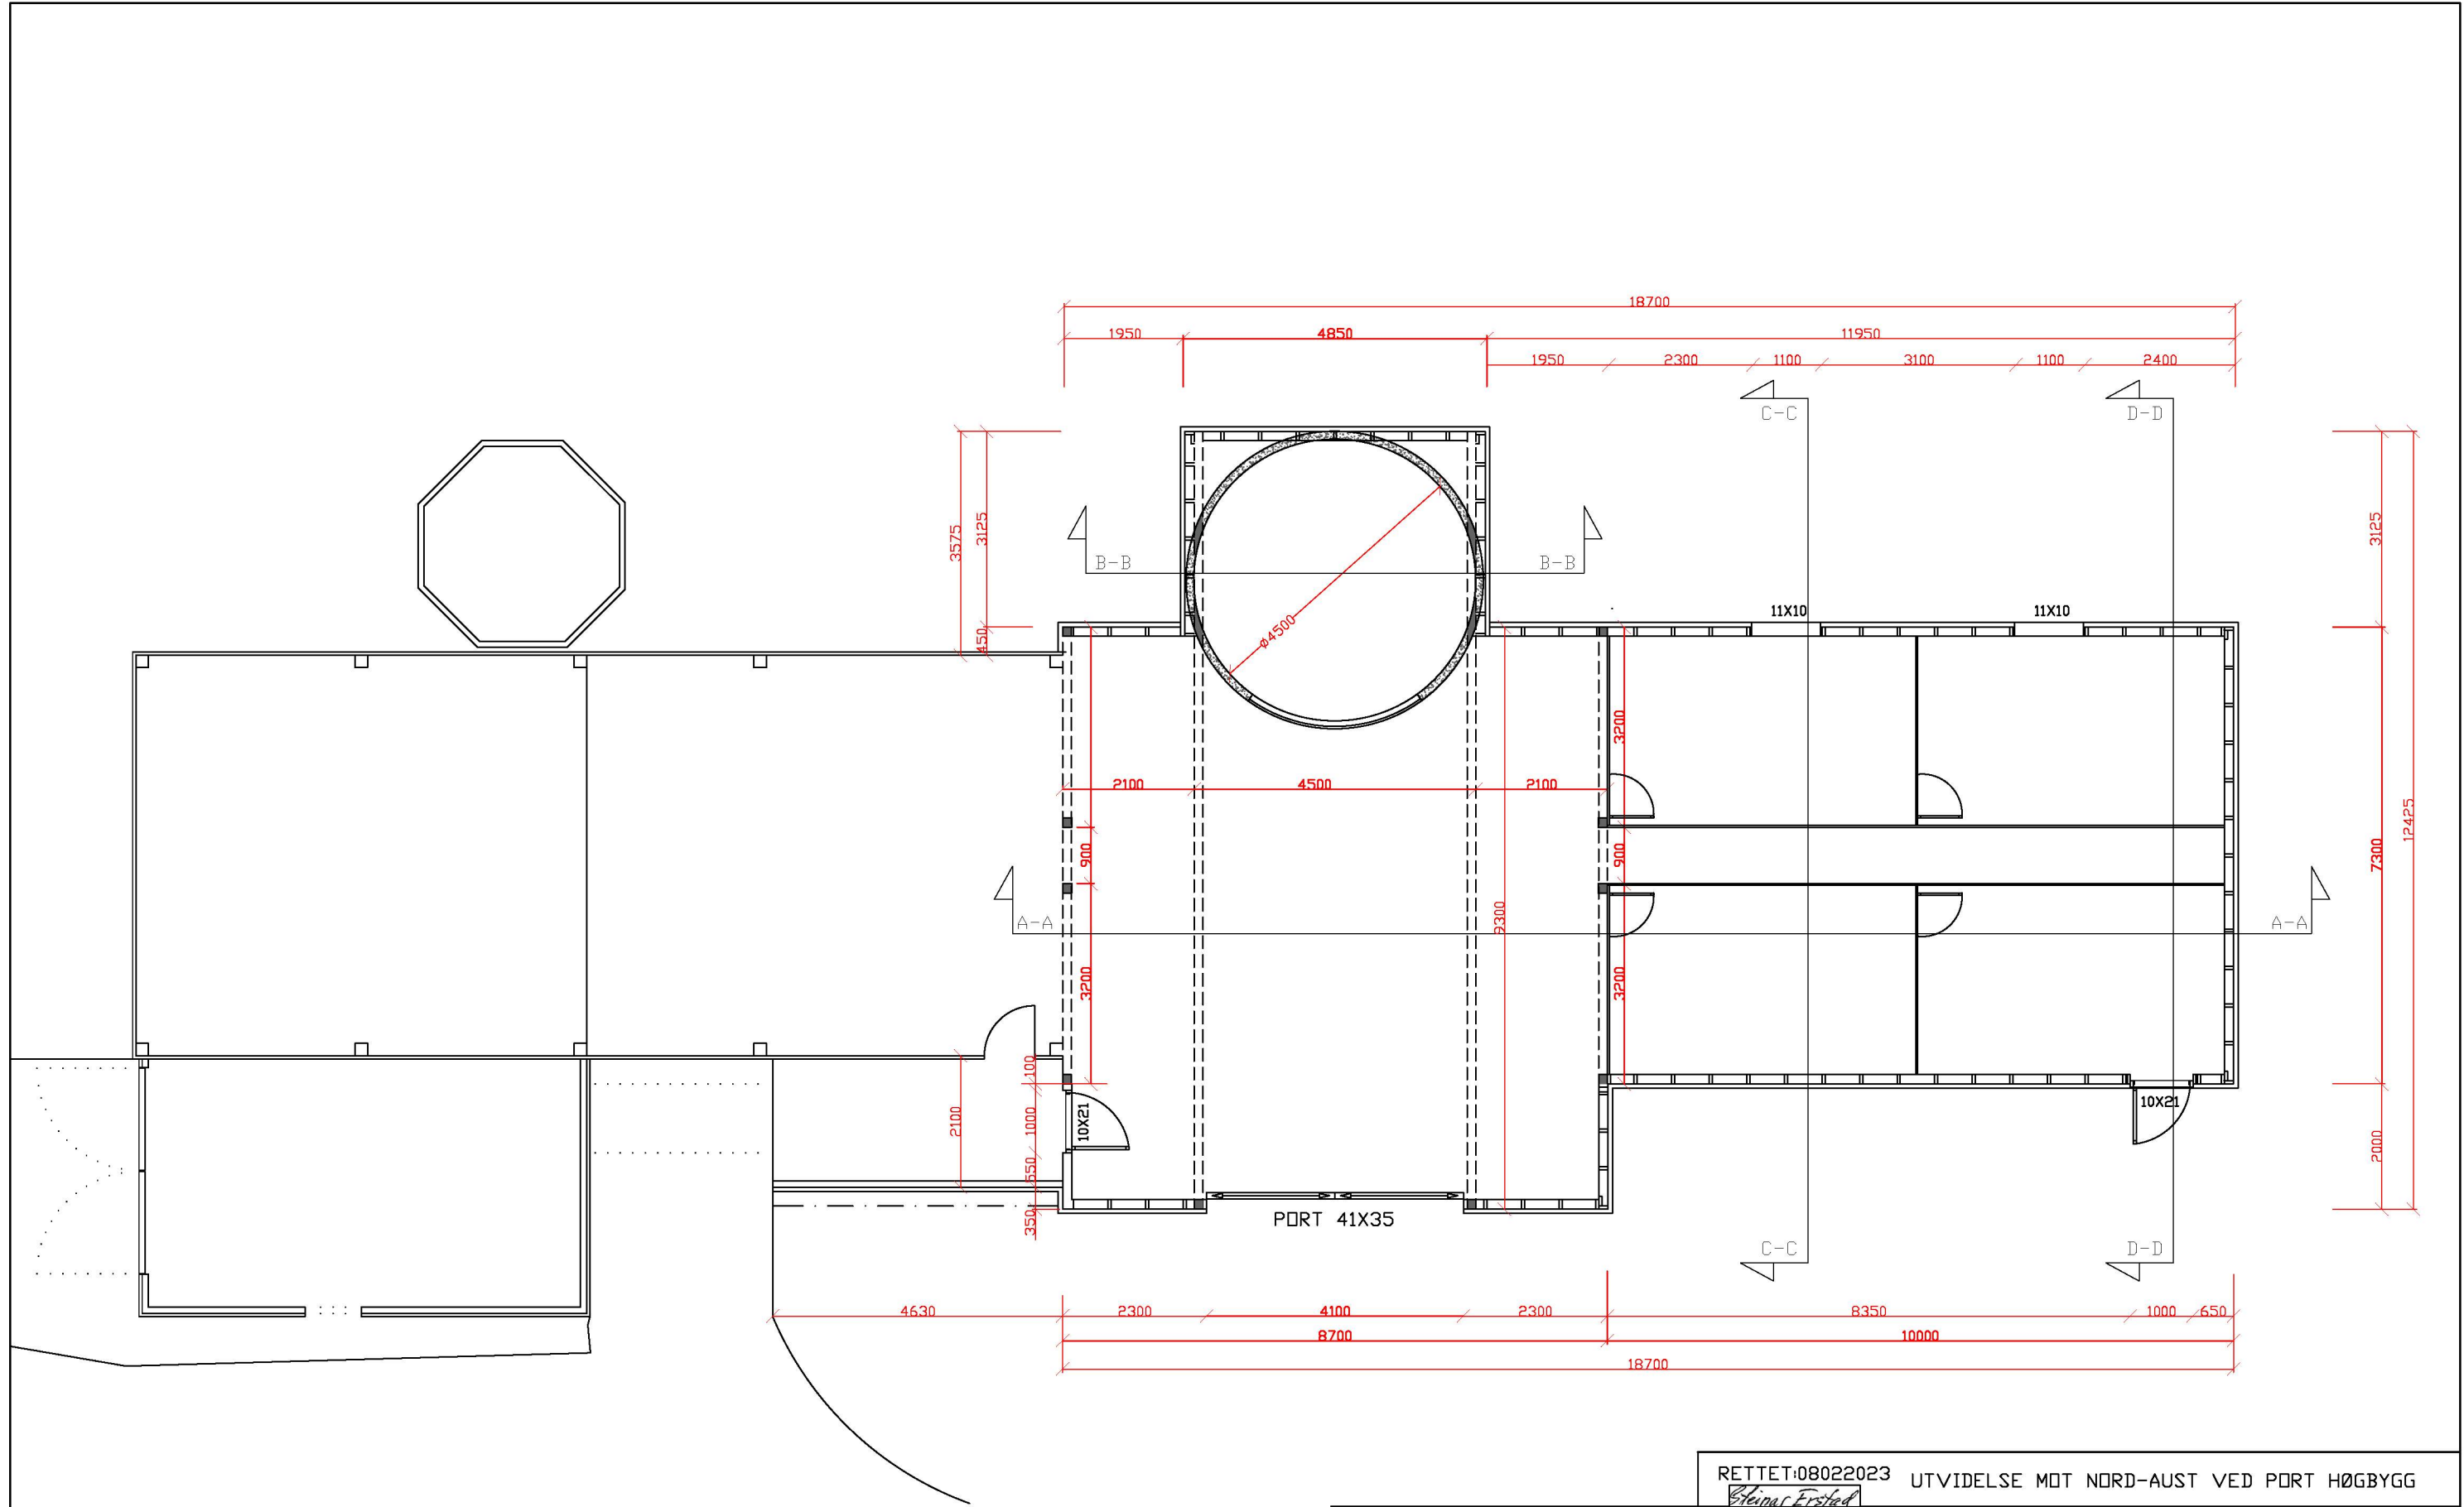

ALLE MÅL MÅ KONTROLLERES OG
TILPASSES EKSISTERENDE BYGG



RETTET:08022023 UTVIDELSE MOT NORD-AUST VED PORT HØGBYGG <i>Steinar Ersted</i>				
Dato 14092022	Konstr./Tegnet <i>Steinar Ersted</i>	Godkjent	Målestokk 1:100-1:50	HOVEDPLAN
TILTAKSHAVER: PER ANDERS VILLANGER				Erstatning for:
BYGGEPLASS: ROSSNESVEGEN 345 5937 BØVÅGEN				Erstattet av:
Henvisning		Beregning		
KONTOR@HAMM-KAM.NO		995 46 989		