


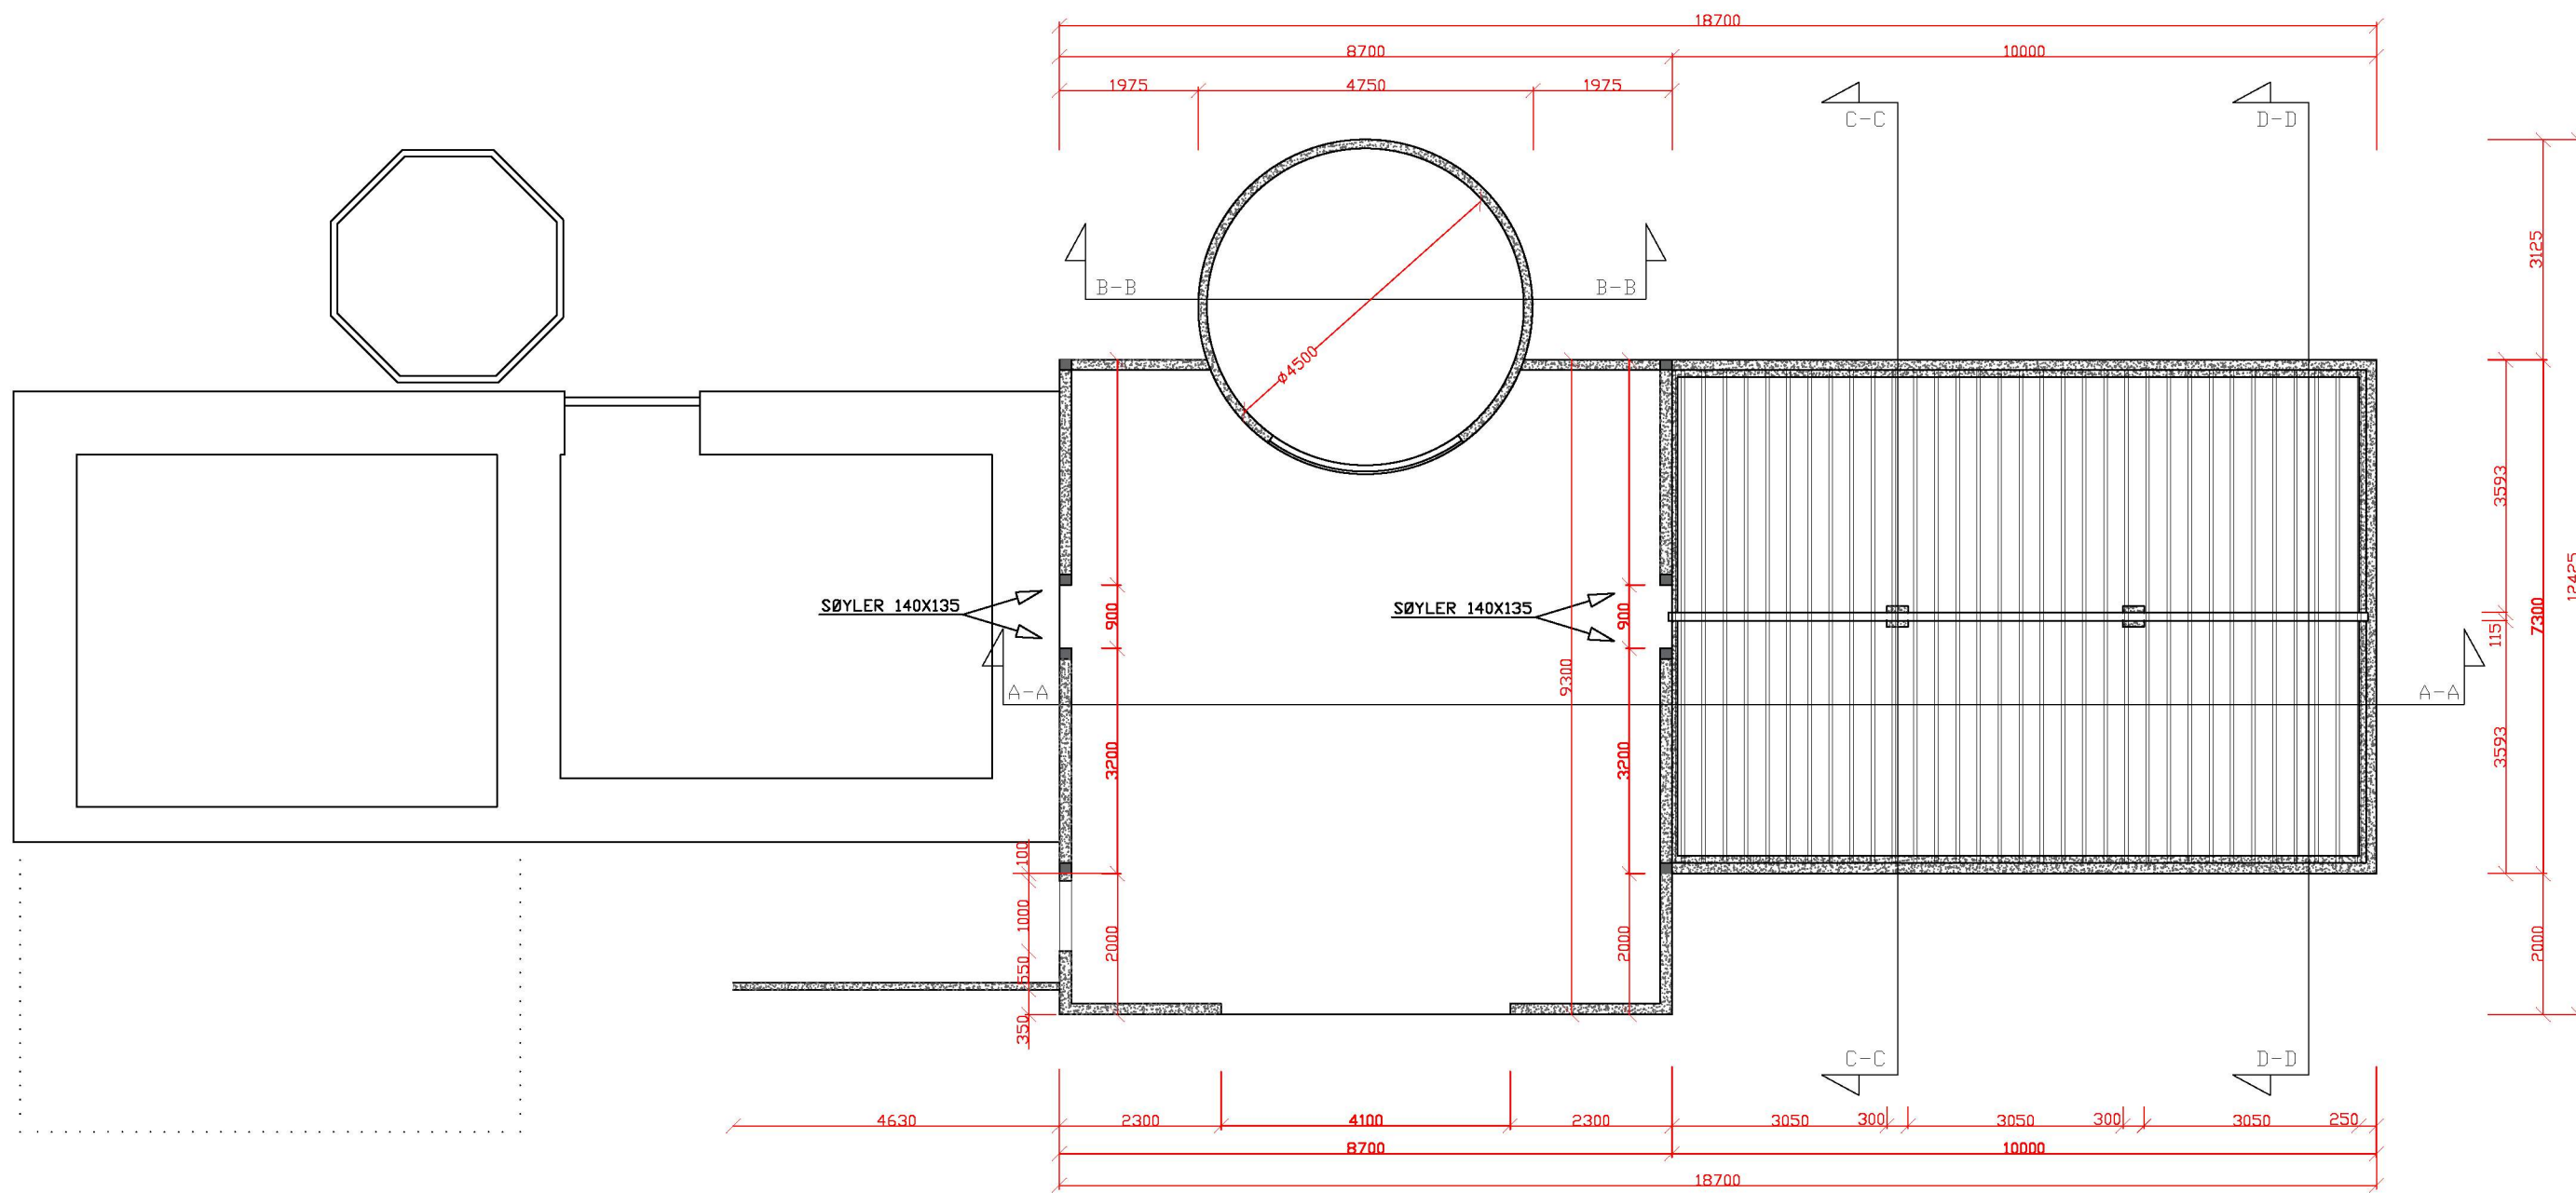

ALLE MÅL MÅ KONTROLLERES OG
TILPASSES EKSISTERENDE BYGG



RETTET:08022023				UTVIDELSE MOT NORD-AUST VED PORT HØGBYGG	
Steinar Erstad					
Dato	Konstr./Tegnet	Godkjent	Målestokk	GRUNNPLAN MED BJELKELAG	
14092022	Steinar Erstad		1:100-1:50		
TILTAKSHAVER: PER ANDERS VILLANGER				Erstatning for:	Erstattet av:
BYGGEPLASS: ROSSNESVEGEN 345 5937 BØVÅGEN					
Henvisning		Beregning			
KONTOR@HAMM-KAM.NO		995 46 989			