


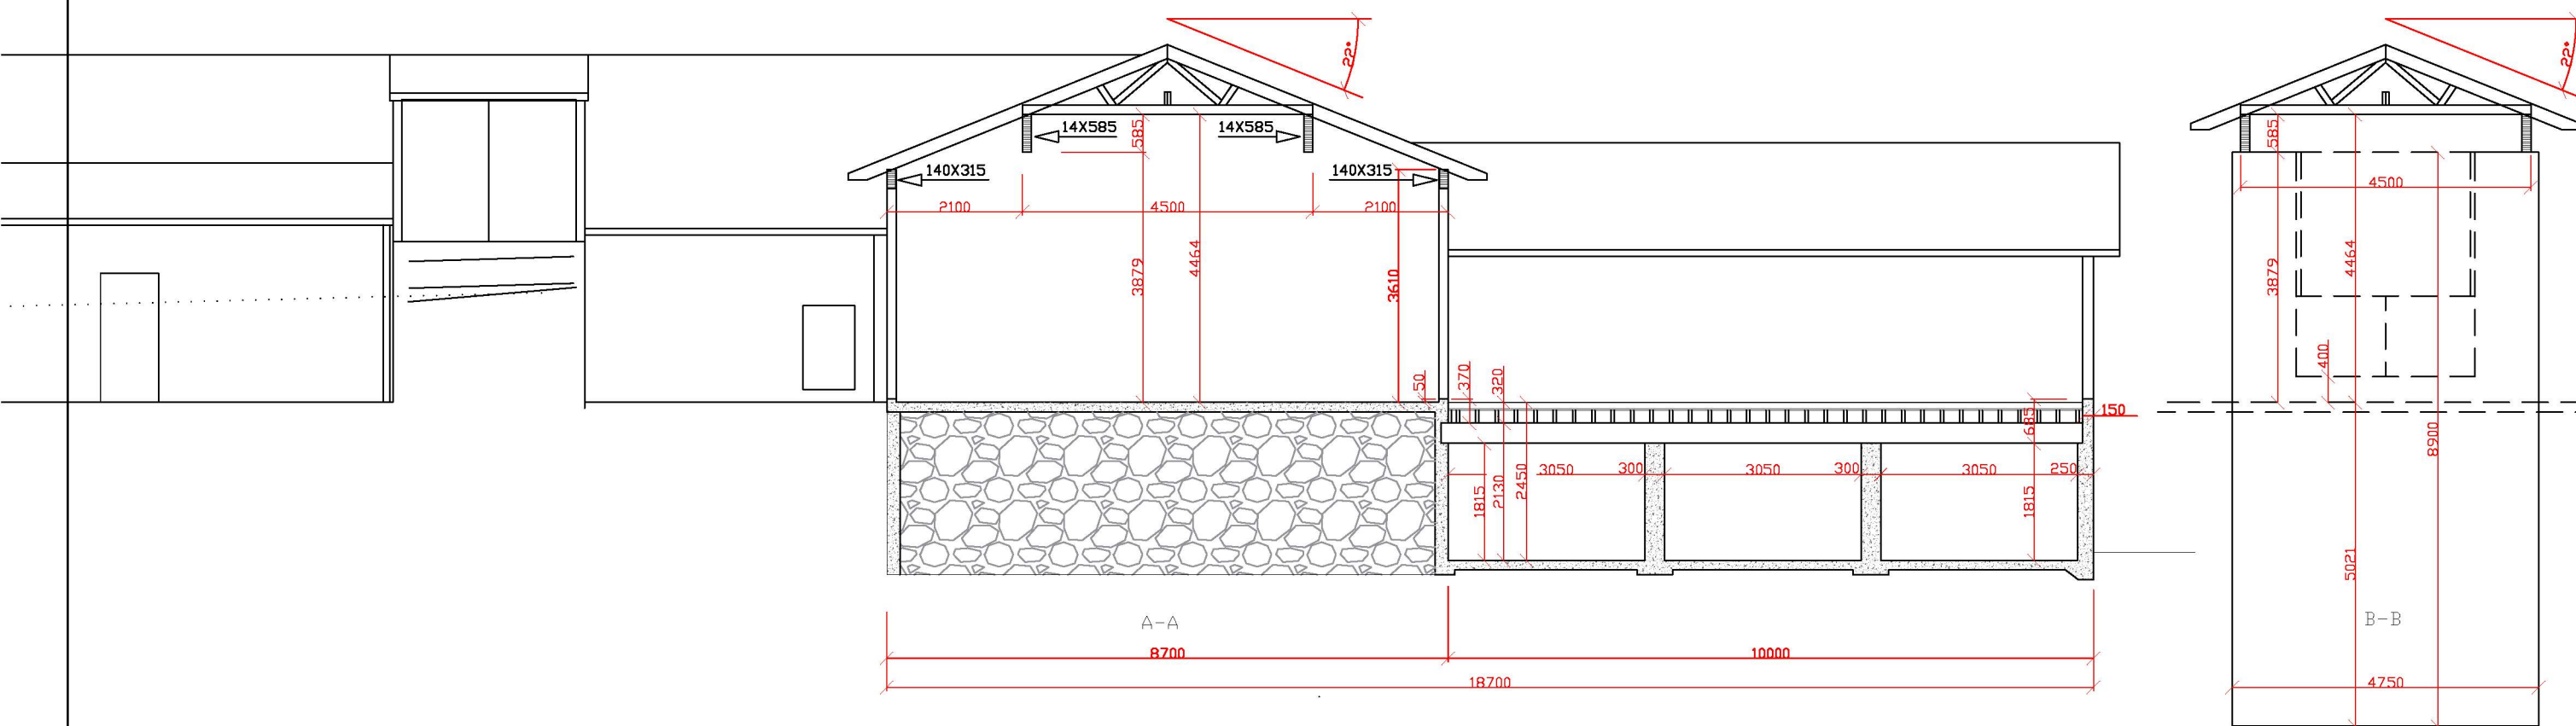

ALLE MÅL MÅ KONTROLLERES OG
TILPASSES EKSISTERENDE BYGG



RETTET:08022023 UTVIDELSE MOT NORD-AUST VED PORT HØGBYGG					
<i>Steinar Erstad</i>					
Dato	Konstr./Tegnet	Godkjent	Målestokk	SNITT A. OG B.	
14092022	<i>Steinar Erstad</i>		1:100-1:50		
TILTAKSHAVER: PER ANDERS VILLANGER				Erstatning for:	Erstattet av:
BYGGEPLASS: ROSSNESVEGEN 345					
5937 BØVÅGEN					
Henvisning		Beregning			
KONTOR@HAMM-KAM.NO				995 46 989	