


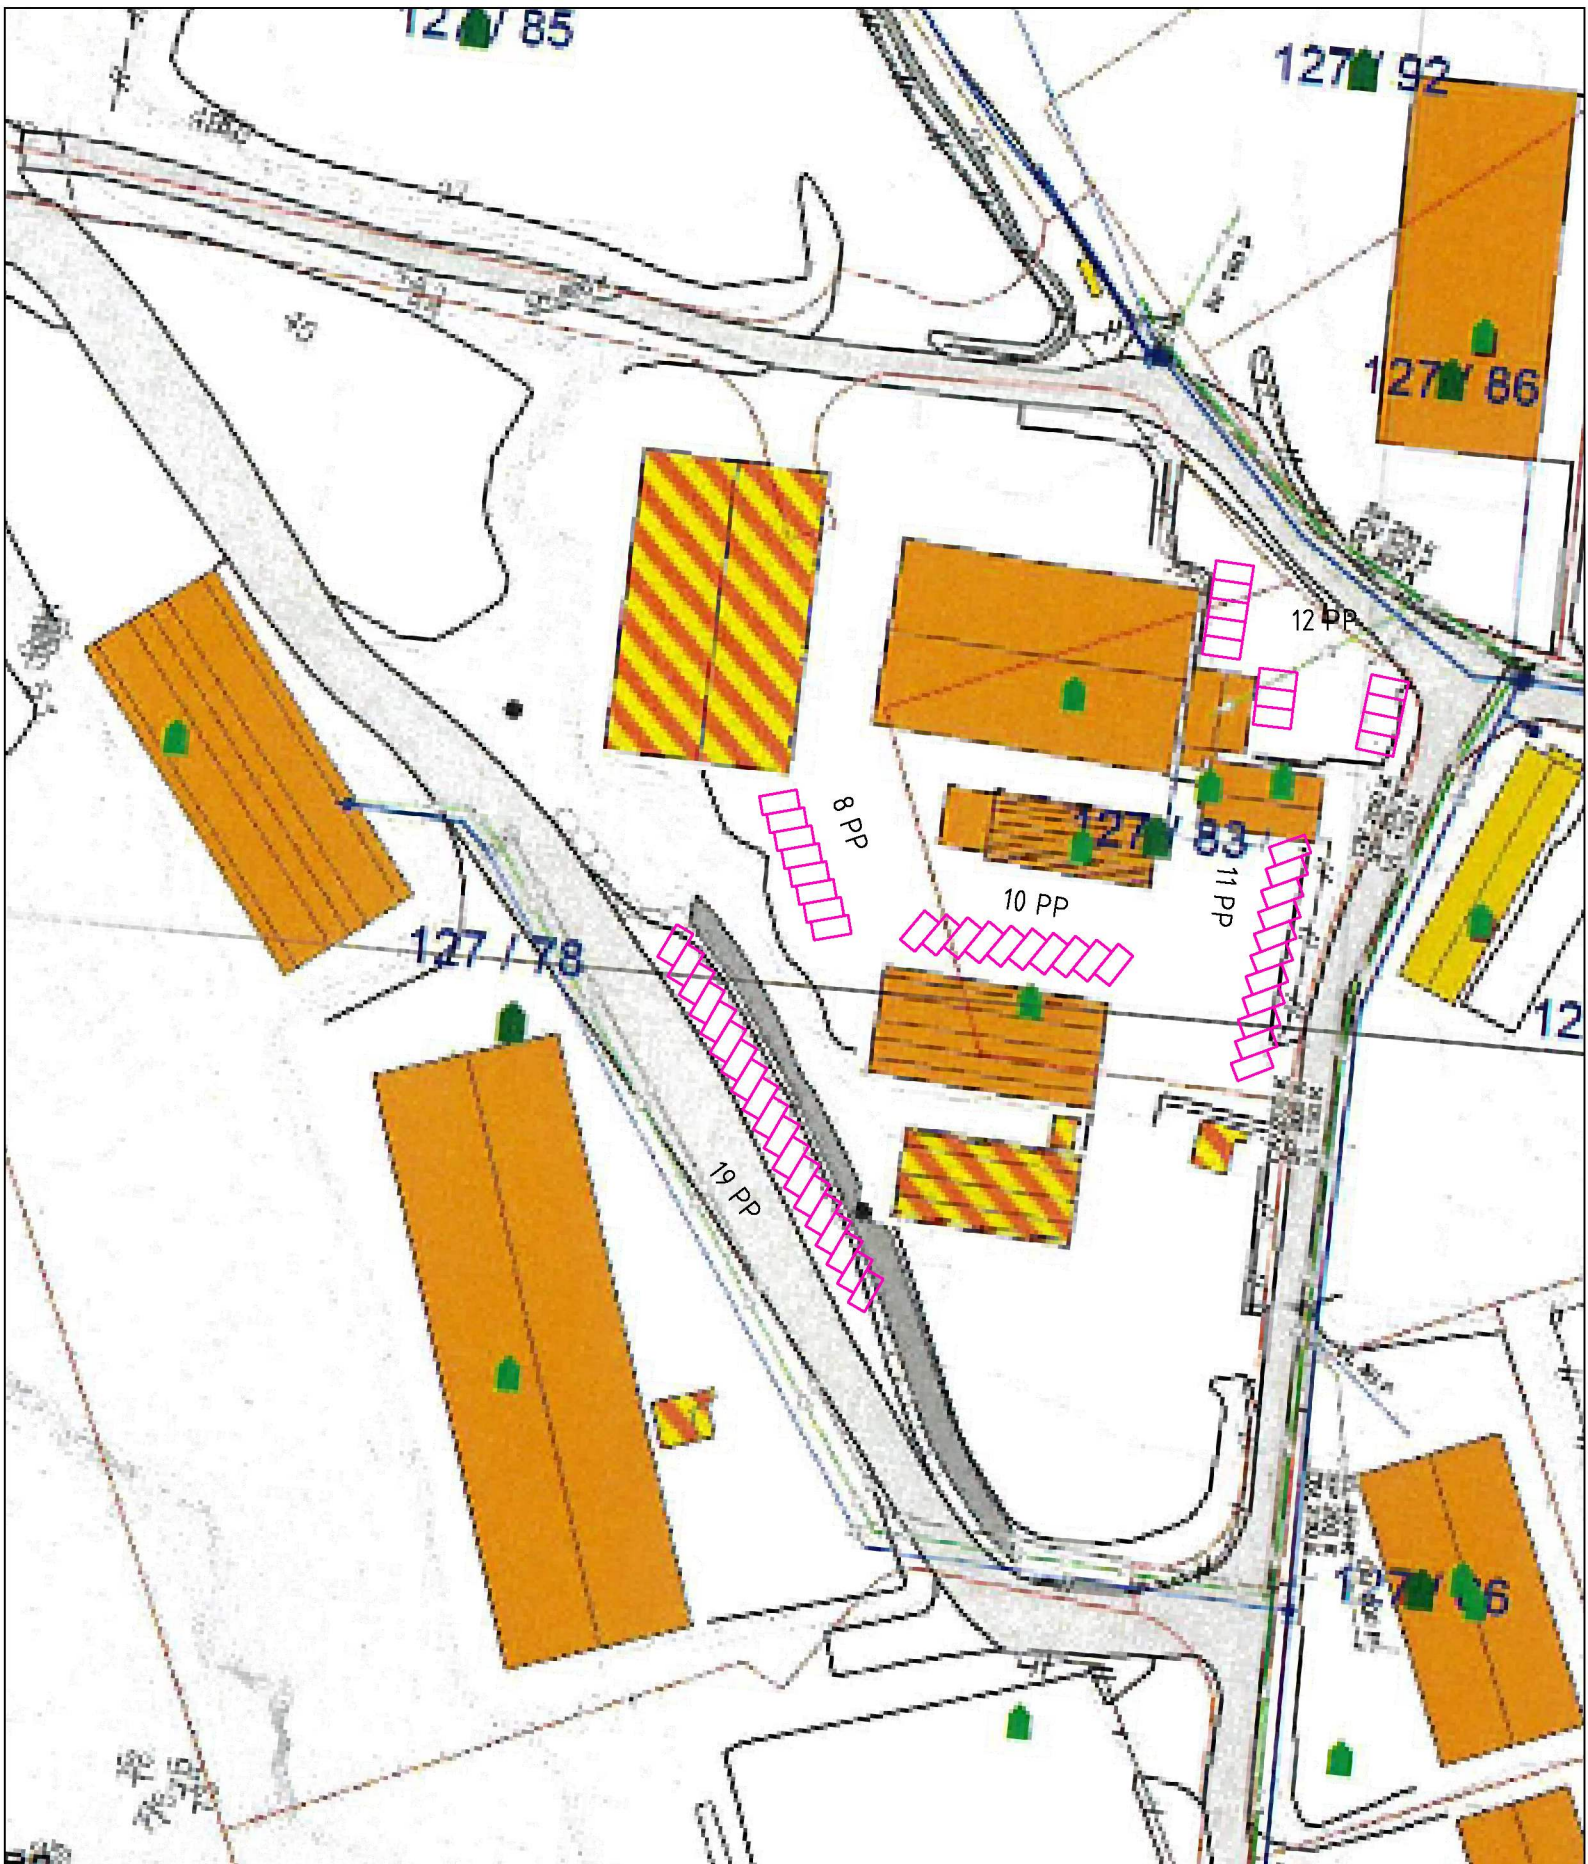

Tegnforklaring:  Parkeringsplasser	Prosjekt: 102481 - oversikt over parkeringsplasser	
	Dato: 18.04.23	Produsert av: TFS
	Målestokk: 1:500/ A4	Kontrollert av: MH
	A/STAB A/STAB AS HOVEDKONTOR Ulsmågvegen 7 5224 Nesttun T : (0047) 90 25 74 55 E : post@a-stab.no	