


HOVEDETASJEPLAN

Yttervegg: 148 mm + 48 mm innlekting 150+50 mm isolasjon (iht. energiberegning).
 SG = Personssikkerhetsglass,
 Trinnfri gangatkomst fra biloppstillingsplass til inngang, stigning maks 1:15 (evt. 1:12 inntil 5m), jfr TEK 17, § 8-5.
 Tilgjengelig boenhet (snusirkel iht. TEK17 §12-7)

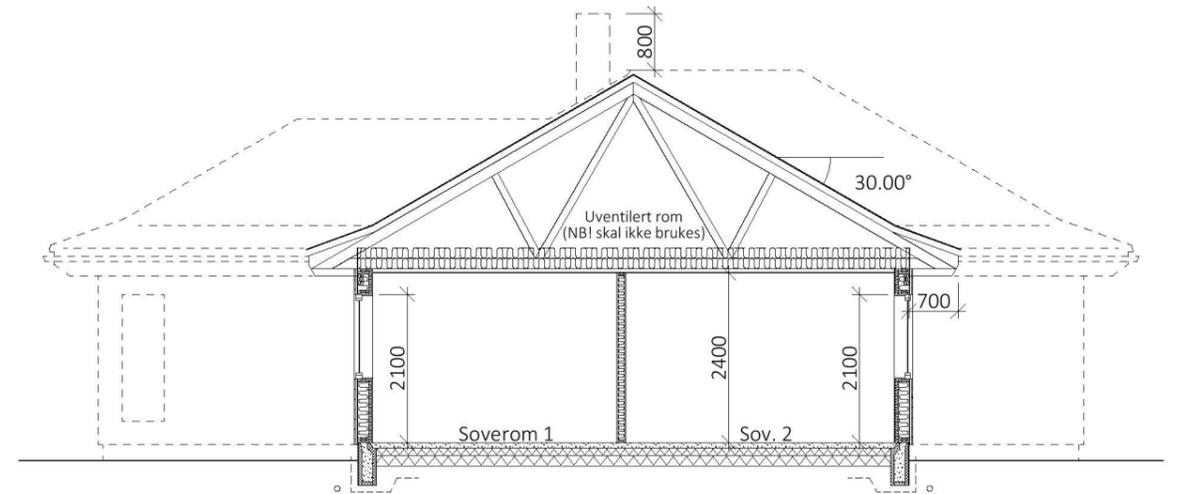

SNITT A-A

Arealberegninger i hht. NS 3940	Bruksareal BRA i m ²	
	Pr etasje	Sum BRA
H. etg. plan	130.0	130.0
SUM :	130.0	130.0
BYA :	157.8	157.8

03 09.10.2023 RS Høyde for bolig hevet med 1,0 m.
 02 05.05.2023 RS Justert planløsning, samt vinduer og dører på fasadene.
 01 11.11.2022 RS Prosjektert avkjørsel opp mot vegnorm.

SØKNADSTEGNING

Prosjekt: BOLIG - ONYX 1+ Herskapelig
 Tegning vedr.: PLAN OG SNITT
 Tiltakshaver: VENKE ASKELAND GUNDERSEN & OVE GUNDERSEN
 Byggested: ALVER, Mangersnesvegen G.nr.: 444 B.nr.: 74
 Arkitekt: E.A. SMITH AS AVD HIBA HUS - 5239 RÅDAL
 Leverandør: STEVNEBØ BYGGEVARE AS - 5937 BØVÅGEN


Prosjekt ID: 22-076
 Tegn.nr.: 501
 Målestokk: 1:100 A3
 Dato: 05.08.2022
 Tegnet av: RS

Tlf. 40006375
 Tlf. 56349460

© Tegningen er beskyttet i.h.t. lov om opphavsrett.



ONYX 1+
 Herskapelig
 TEK 17 01.07.2017

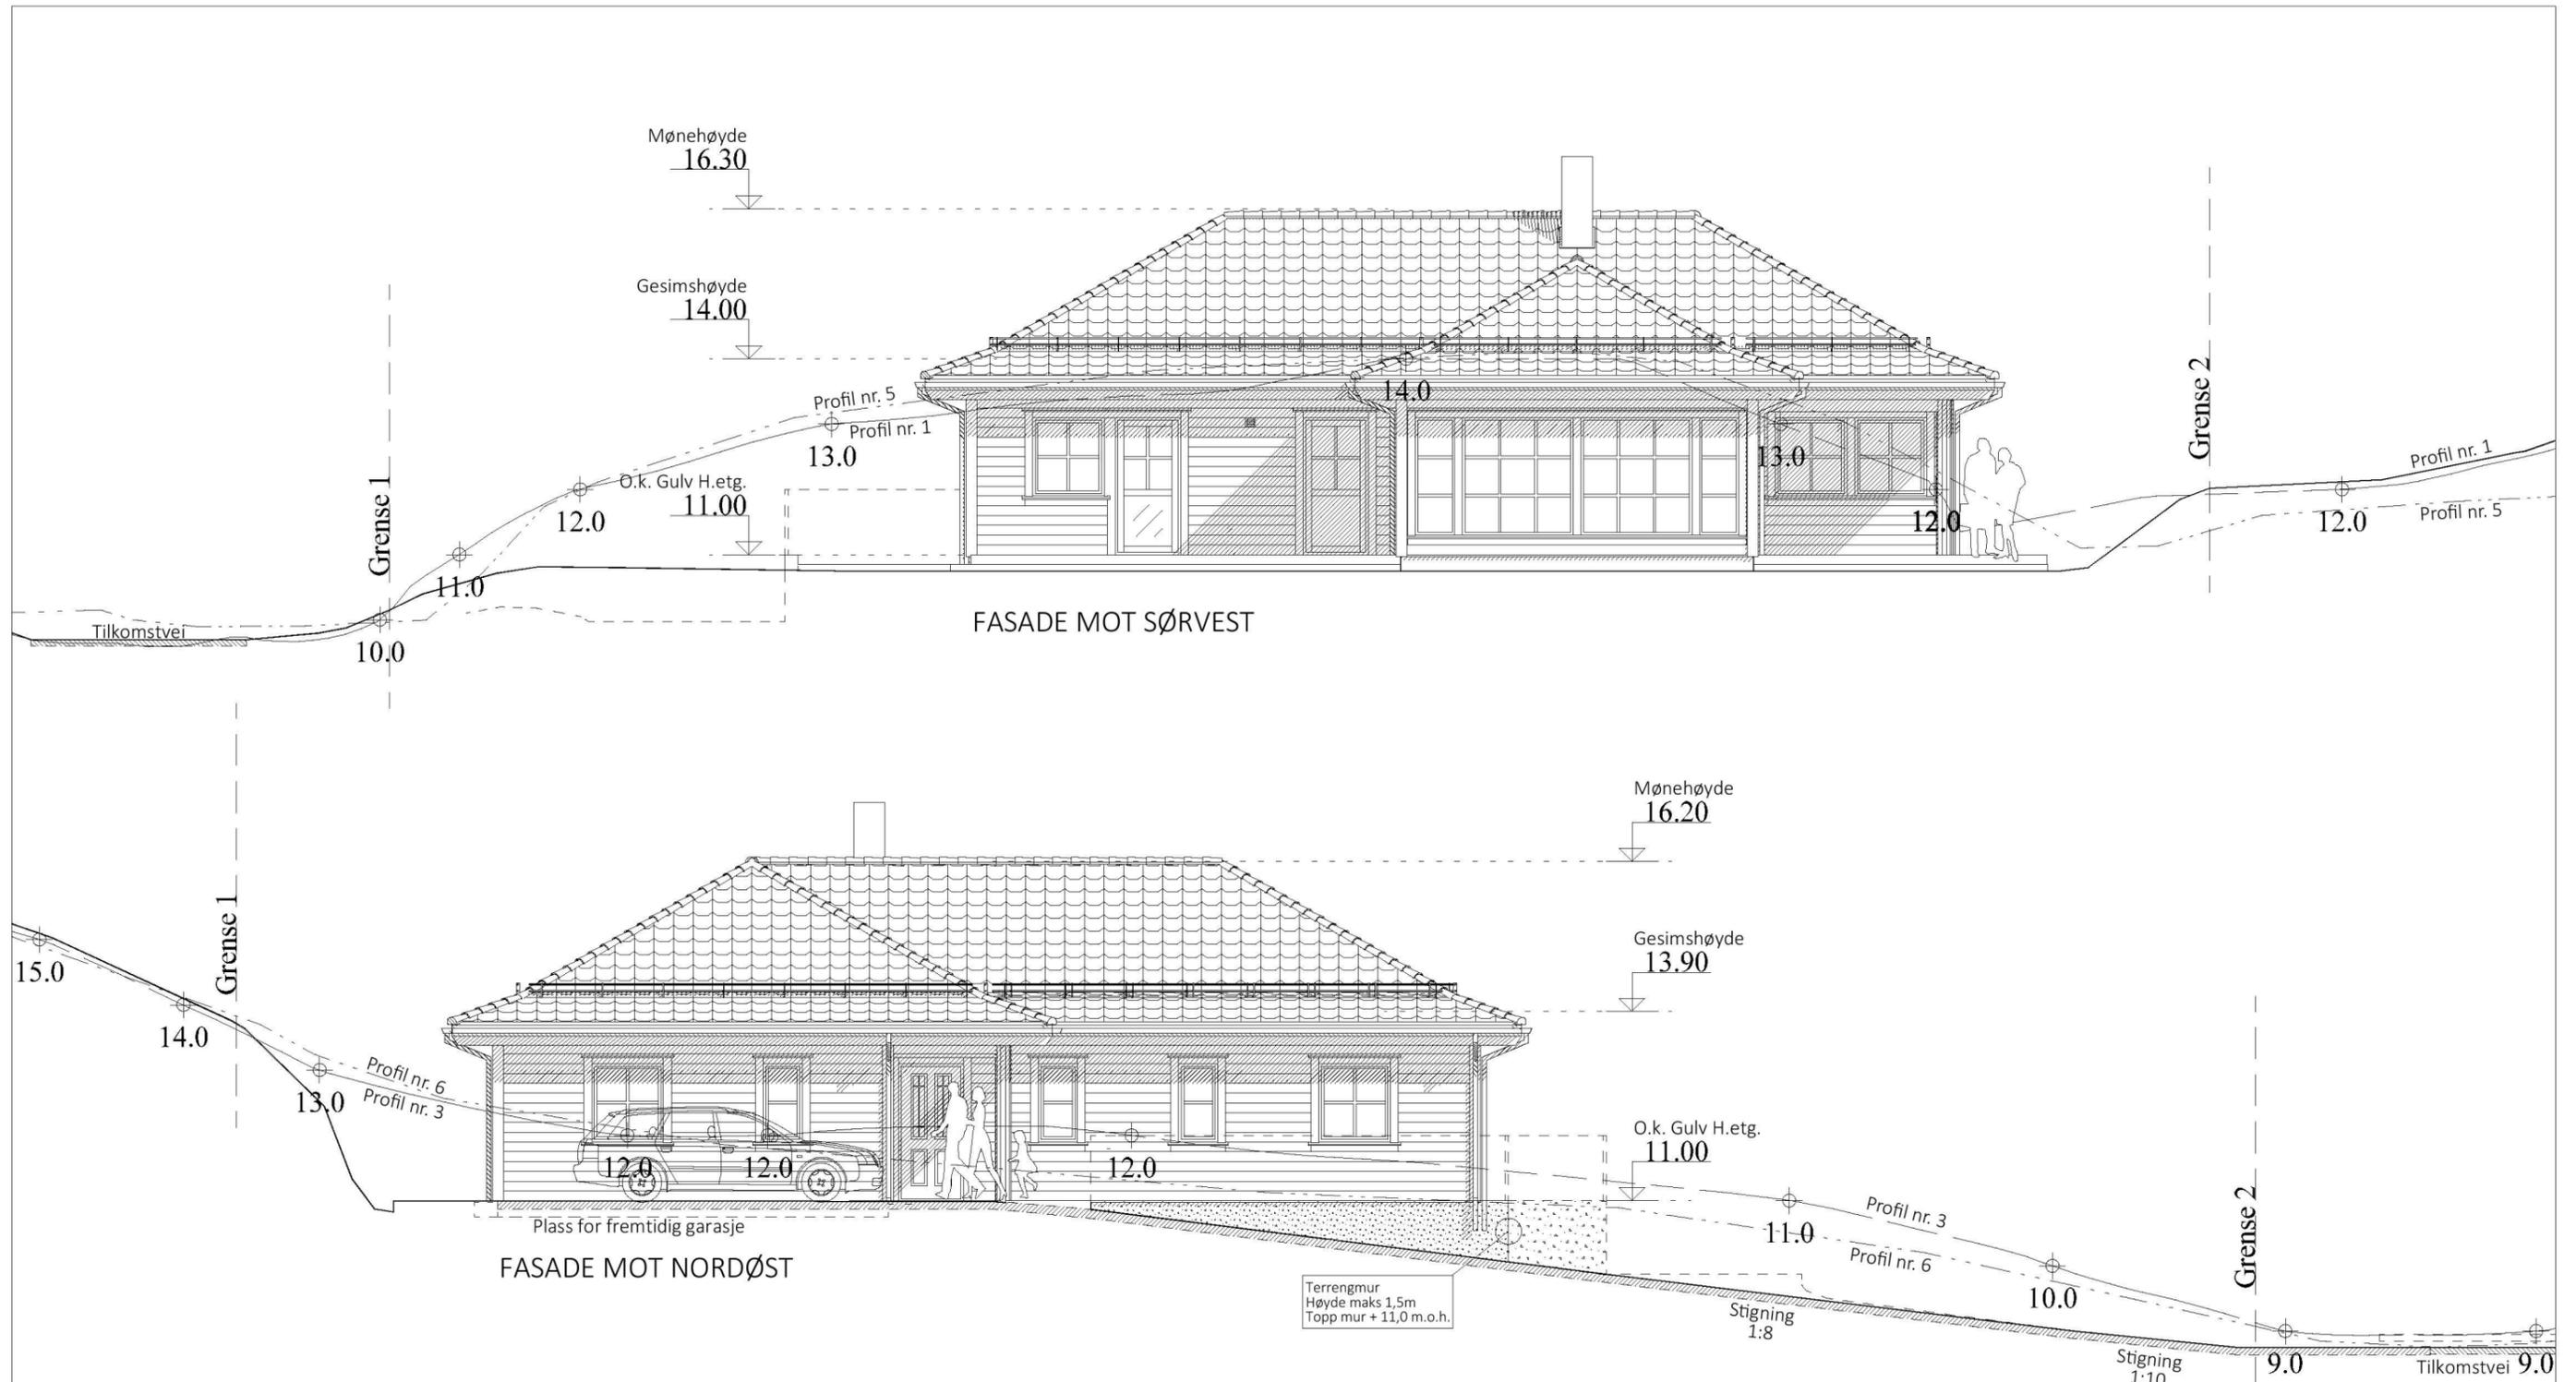

03	09.10.2023	RS	Høyde for bolig hevet med 1,0 m.
02	05.05.2023	RS	Justert planløsning, samt vinduer og dører på fasadene.
01	11.11.2022	RS	Prosjektert avkjørsel opp mot vegnorm.


SØKNADSTEGNING

Prosjekt:	BOLIG - ONYX 1+ Herskapelig	Prosjekt ID:	22-076
Tegning vedr.:	FASADER MOT SØRVEST & NORDØST	Tegn.nr.:	502
Tiltakshaver:	VENKE ASKELAND GUNDERSEN & OVE GUNDERSEN	Målestokk:	1:100 A3
Byggested:	ALVER, Mangersnesvegen G.nr.: 444 B.nr.: 74	Dato:	05.08.2022
Arkitekt:	E.A. SMITH AS AVD HIBA HUS - 5239 RÅDAL	Tegnet av:	RS
Leverandør:	STEVNEBØ BYGGEVARE AS - 5937 BØVÅGEN	Tlf. 40006375	
		Tlf. 56349460	

ONYX 1+
Herskapelig
TEK 17 01.07.2017



© Tegningen er beskyttet i.h.t. lov om opphavsrett.

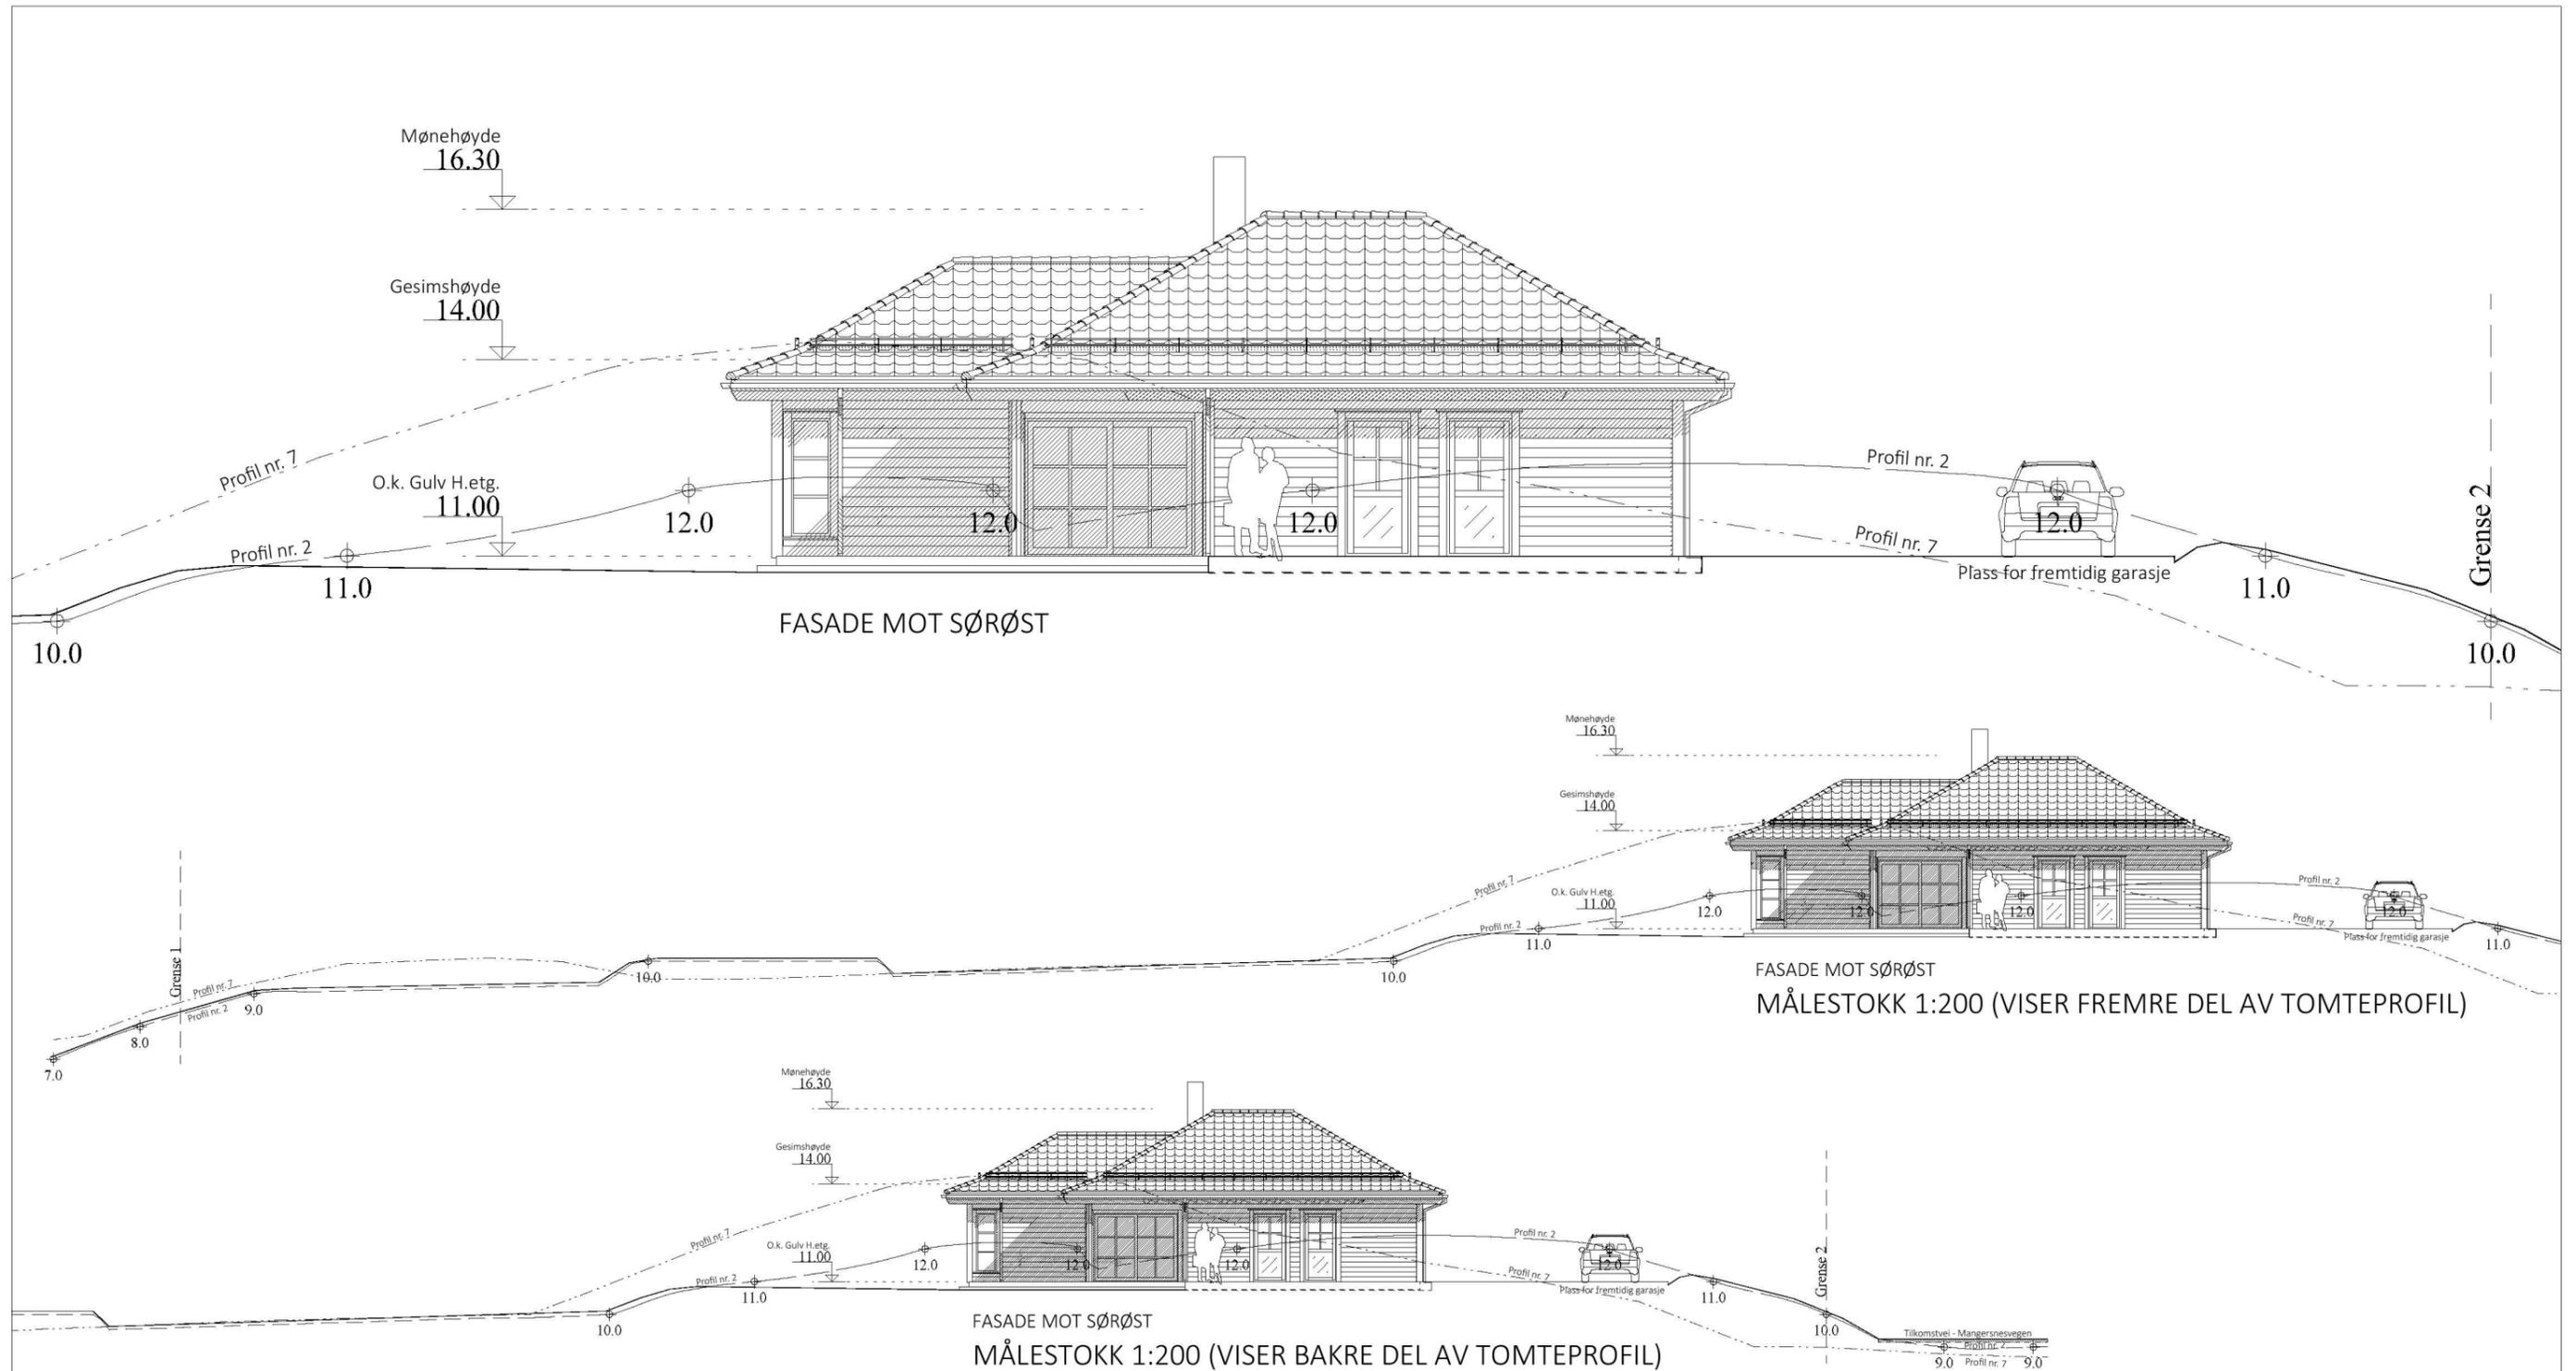

- 03 09.10.2023 RS Høyde for bolig hevet med 1,0 m.
 02 05.05.2023 RS Justert planløsning, samt vinduer og dører på fasadene.
 01 11.11.2022 RS Prosjektert avkjørsel opp mot vegnorm.

SØKNADSTEGNING

Prosjekt: BOLIG - ONYX 1+ Herskapelig
 Tegning vedr.: FASADE MOT SØRØST
 Tiltakshaver: VENKE ASKELAND GUNDERSEN & OVE GUNDERSEN
 Byggested: ALVER, Mangersnesvegen G.nr.: 444 B.nr.: 74
 Arkitekt: E.A. SMITH AS AVD HIBA HUS - 5239 RÅDAL
 Leverandør: STEVNEBØ BYGGEVARE AS - 5937 BØVÅGEN


Prosjekt ID: 22-076
 Tegn.nr.: 503
 Målestokk: 1:100 A3
 Dato: 05.08.2022
 Tegnet av: RS

Tlf. 40006375
 Tlf. 56349460

© Tegningen er beskyttet i.h.t. lov om opphavsrett.

ONYX 1+
 Herskapelig
 TEK 17 01.07.2017



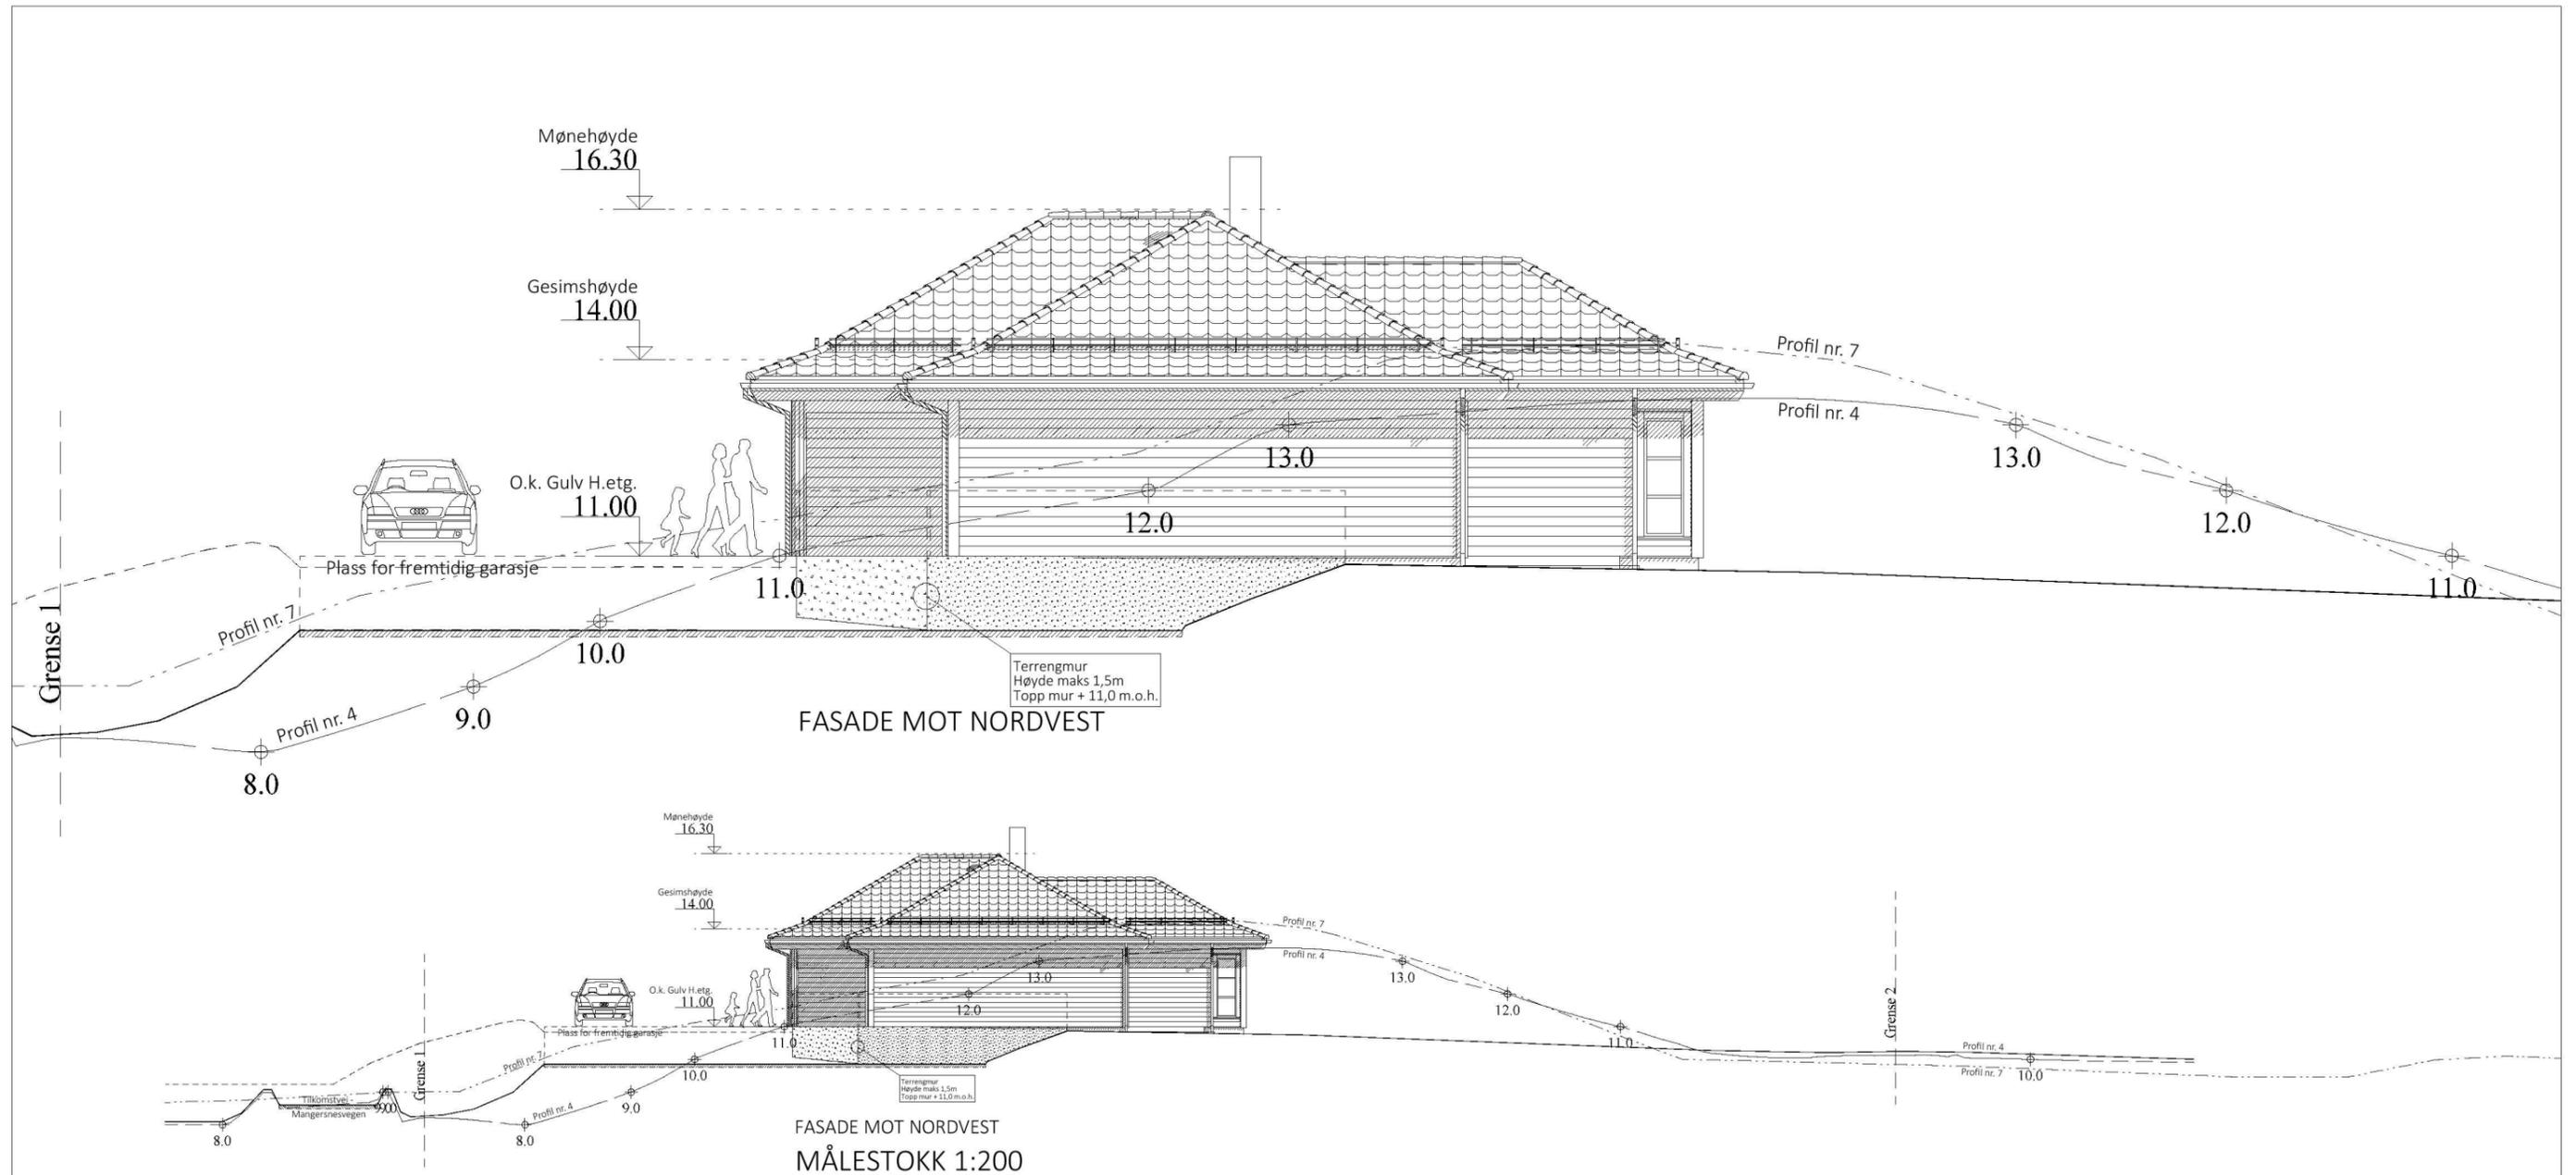

ONYX 1+
Herskapelig
TEK 17 01.07.2017

SØKNADSTEGNING

03 09.10.2023 RS Høyde for bolig hevet med 1,0 m.
02 05.05.2023 RS Justert planløsning, samt vinduer og dører på fasadene.
01 11.11.2022 RS Prosjektert avkjørsel opp mot vegnorm.

Prosjekt: BOLIG - ONYX 1+ Herskapelig
Tegning vedr.: FASEDE MOT NORDVEST
Tiltakshaver: VENKE ASKELAND GUNDERSEN & OVE GUNDERSEN
Byggested: ALVER, Mangersnesvegen G.nr.: 444 B.nr.: 74
Arkitekt: E.A. SMITH AS AVD HIBA HUS - 5239 RÅDAL
Leverandør: STEVNEBØ BYGGEVARE AS - 5937 BØVÅGEN

Prosjekt ID: 22-076
Tegn.nr.: 504
Målestokk: 1:100 A3
Dato: 05.08.2022
Tegnet av: RS

Tlf. 40006375
Tlf. 56349460



© Tegningen er beskyttet i.h.t. lov om opphavsrett.