




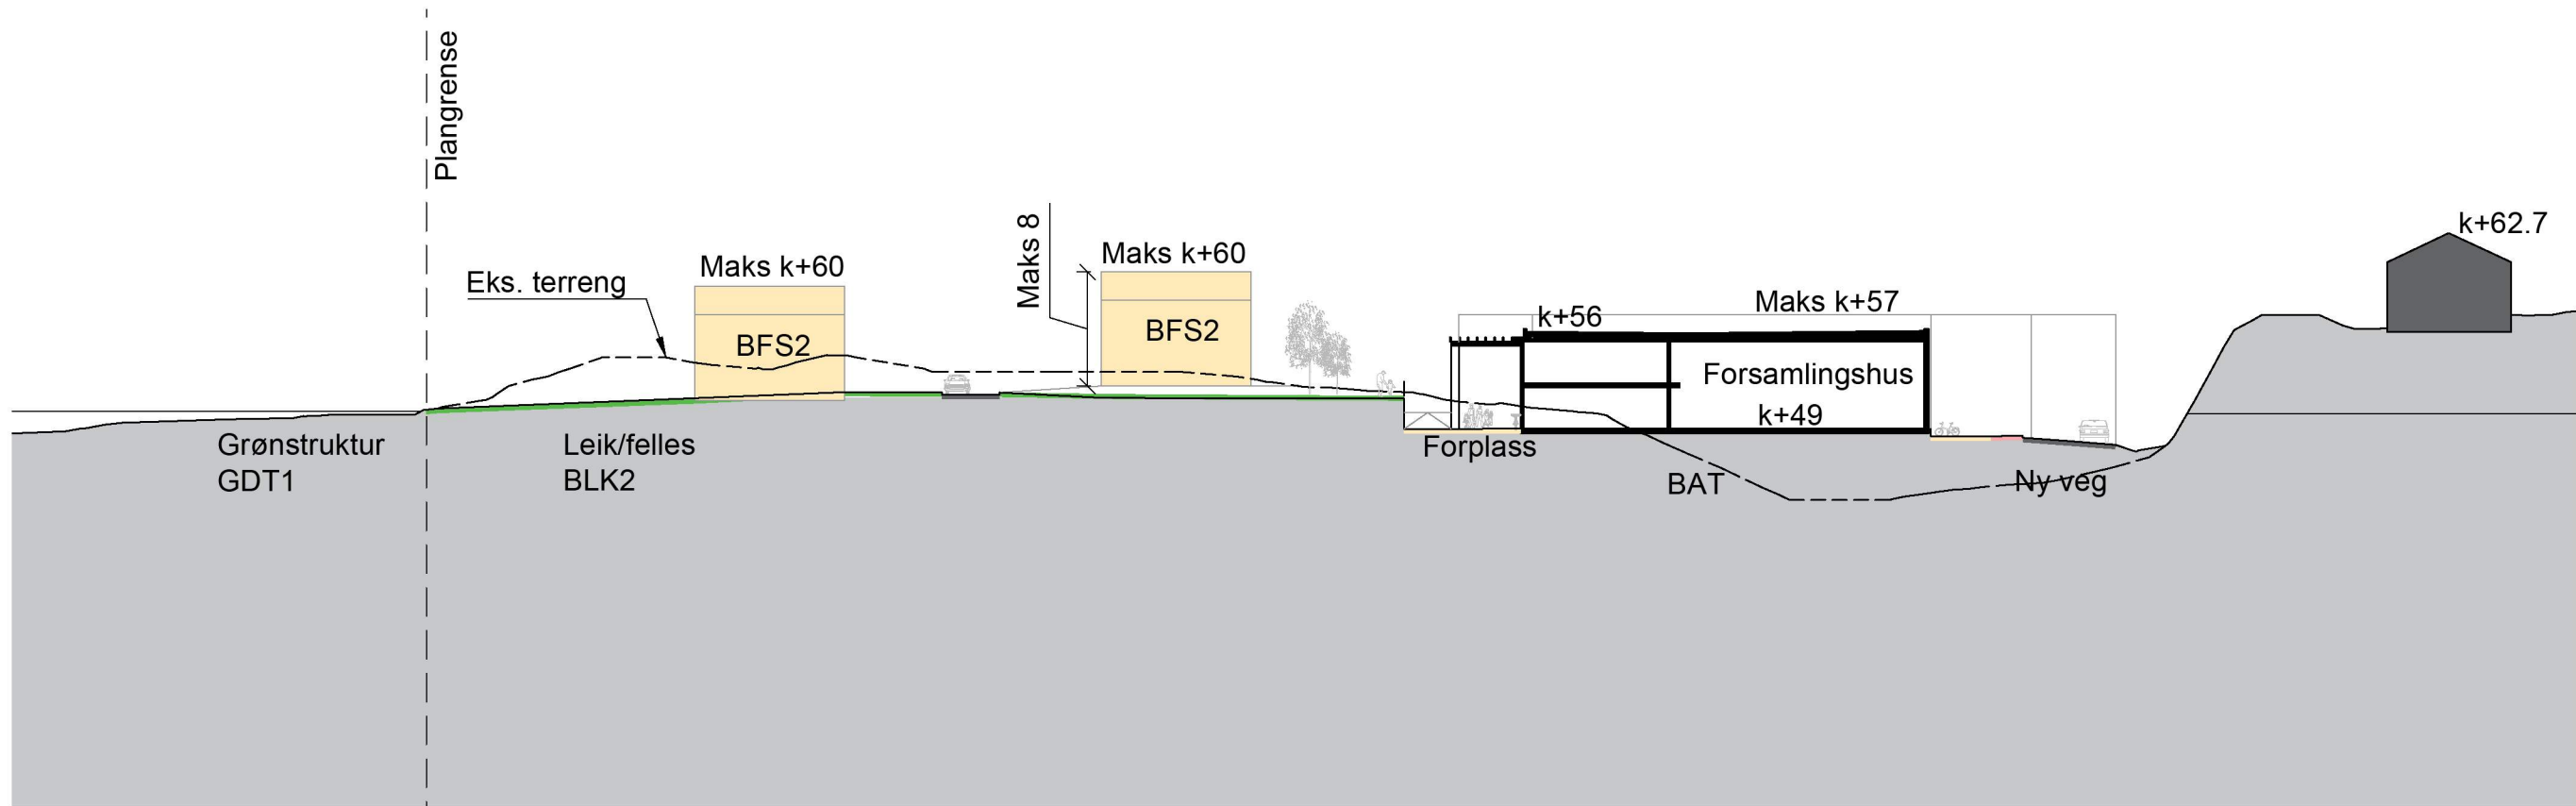


Snitt AA

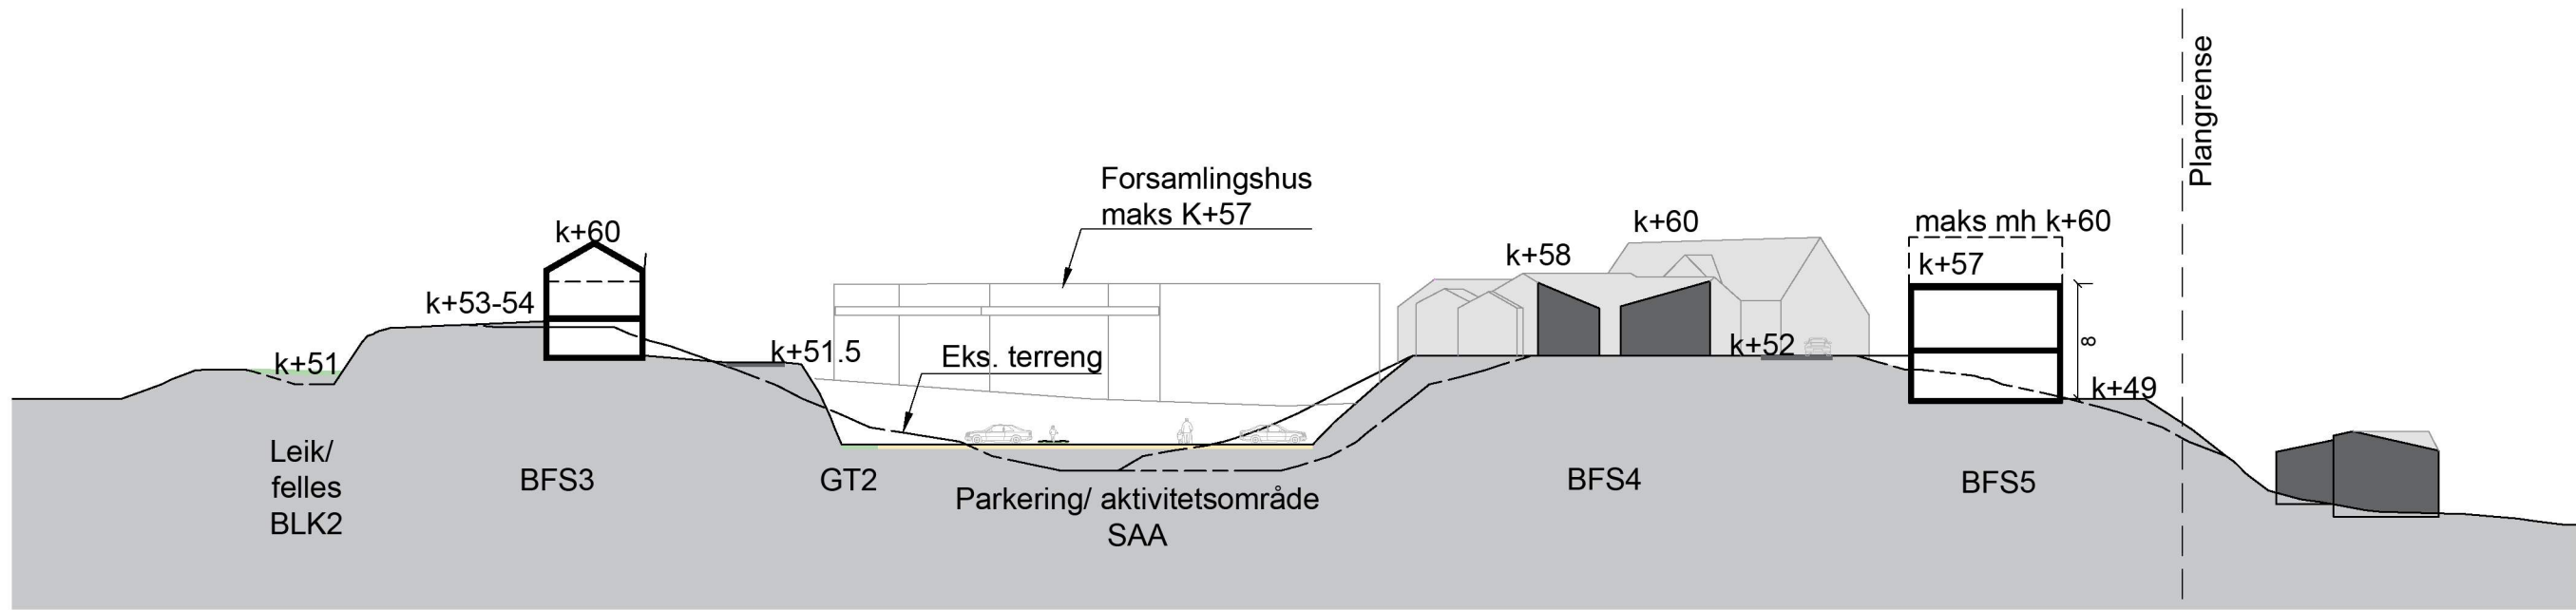


Snitt BB

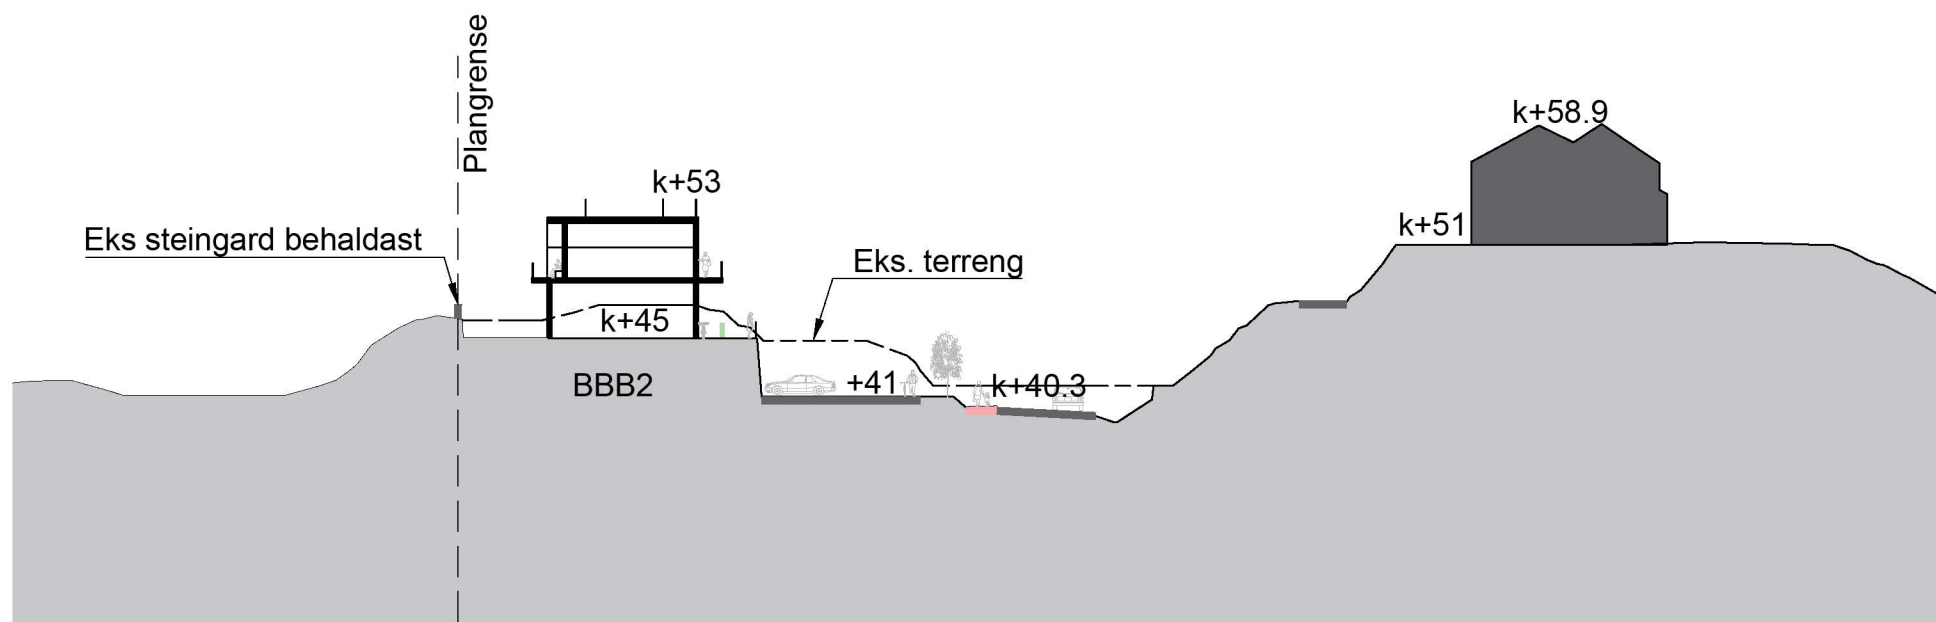

Snitt CC

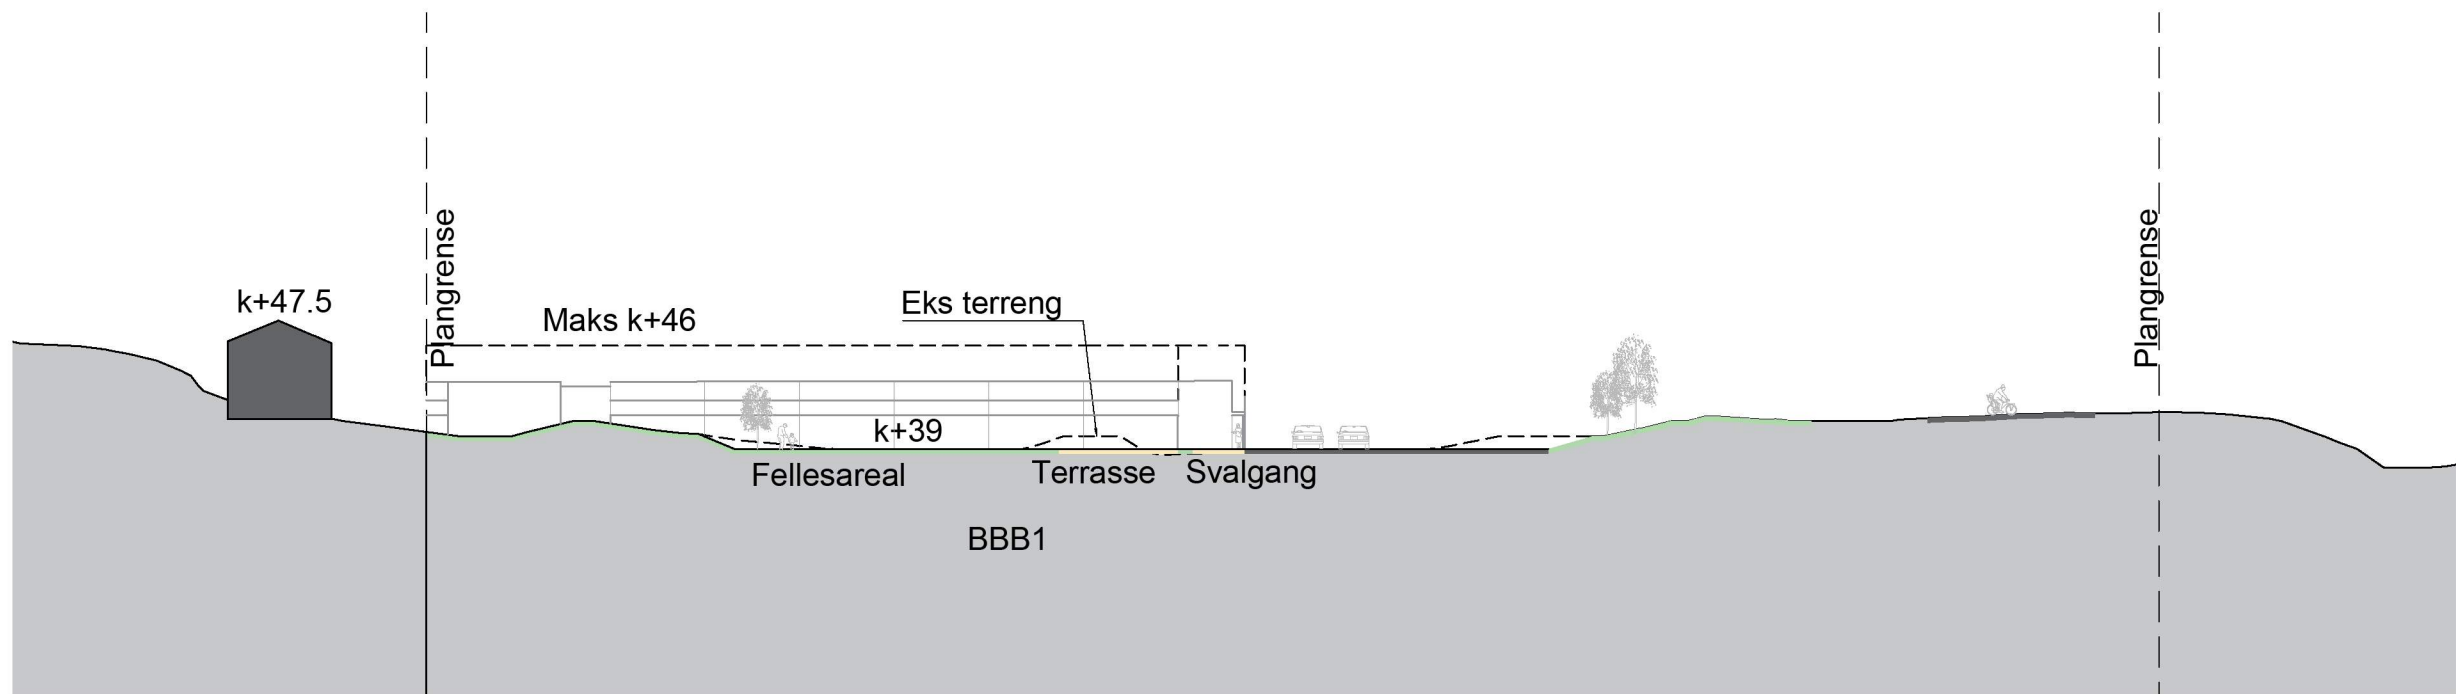

Snitt DD

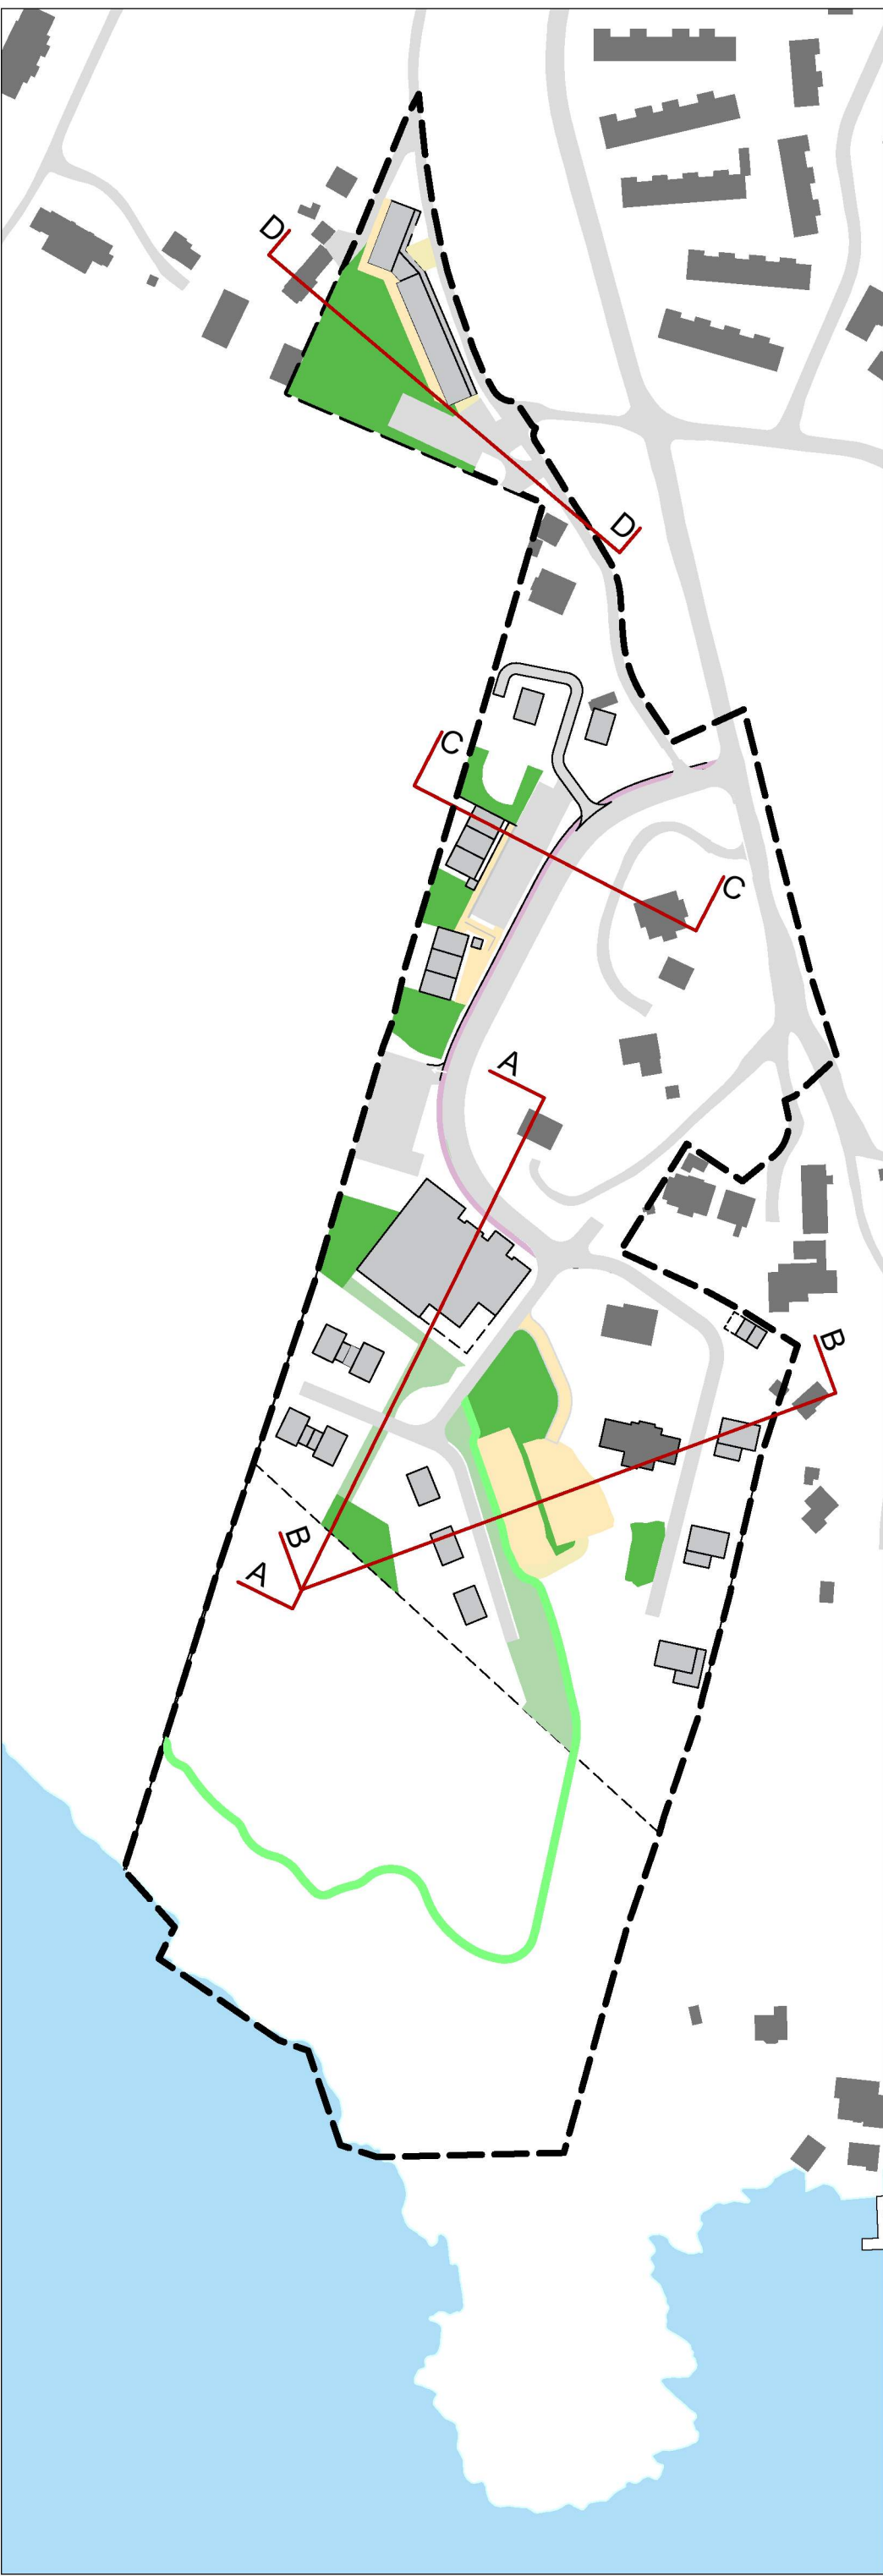

E01	2023-10-03	For godkjenning hos myndigheter	KLKar	TSive	MHerm
Rev.	Dato	Beskrivelse	Utarbeidet	Fagkontroll	Godkjent
Dette dokumentet er utarbeidet av Norconsult AS som del av det oppdraget som fremgår nedenfor. Opphavsretten tilhører Norconsult AS. Dokumentet må bare benyttes til det formål som oppdragsavtalen beskriver, og må ikke kopieres eller gjøres tilgjengelig på annen måte eller i større utstrekning enn formålet tilsier.					
Magnar Askeland m. fl.					Målestokk (gjelder A1) 1:500
Detaljregulering Tonesmarka gnr. 22 bnr. 4 m.fl. Prinsipielle snitt					
Norconsult		Oppdragsnummer 5185059	Tegningsnummer O-01	Revisjon E01	