


N-Y Fasade

17.10.2023

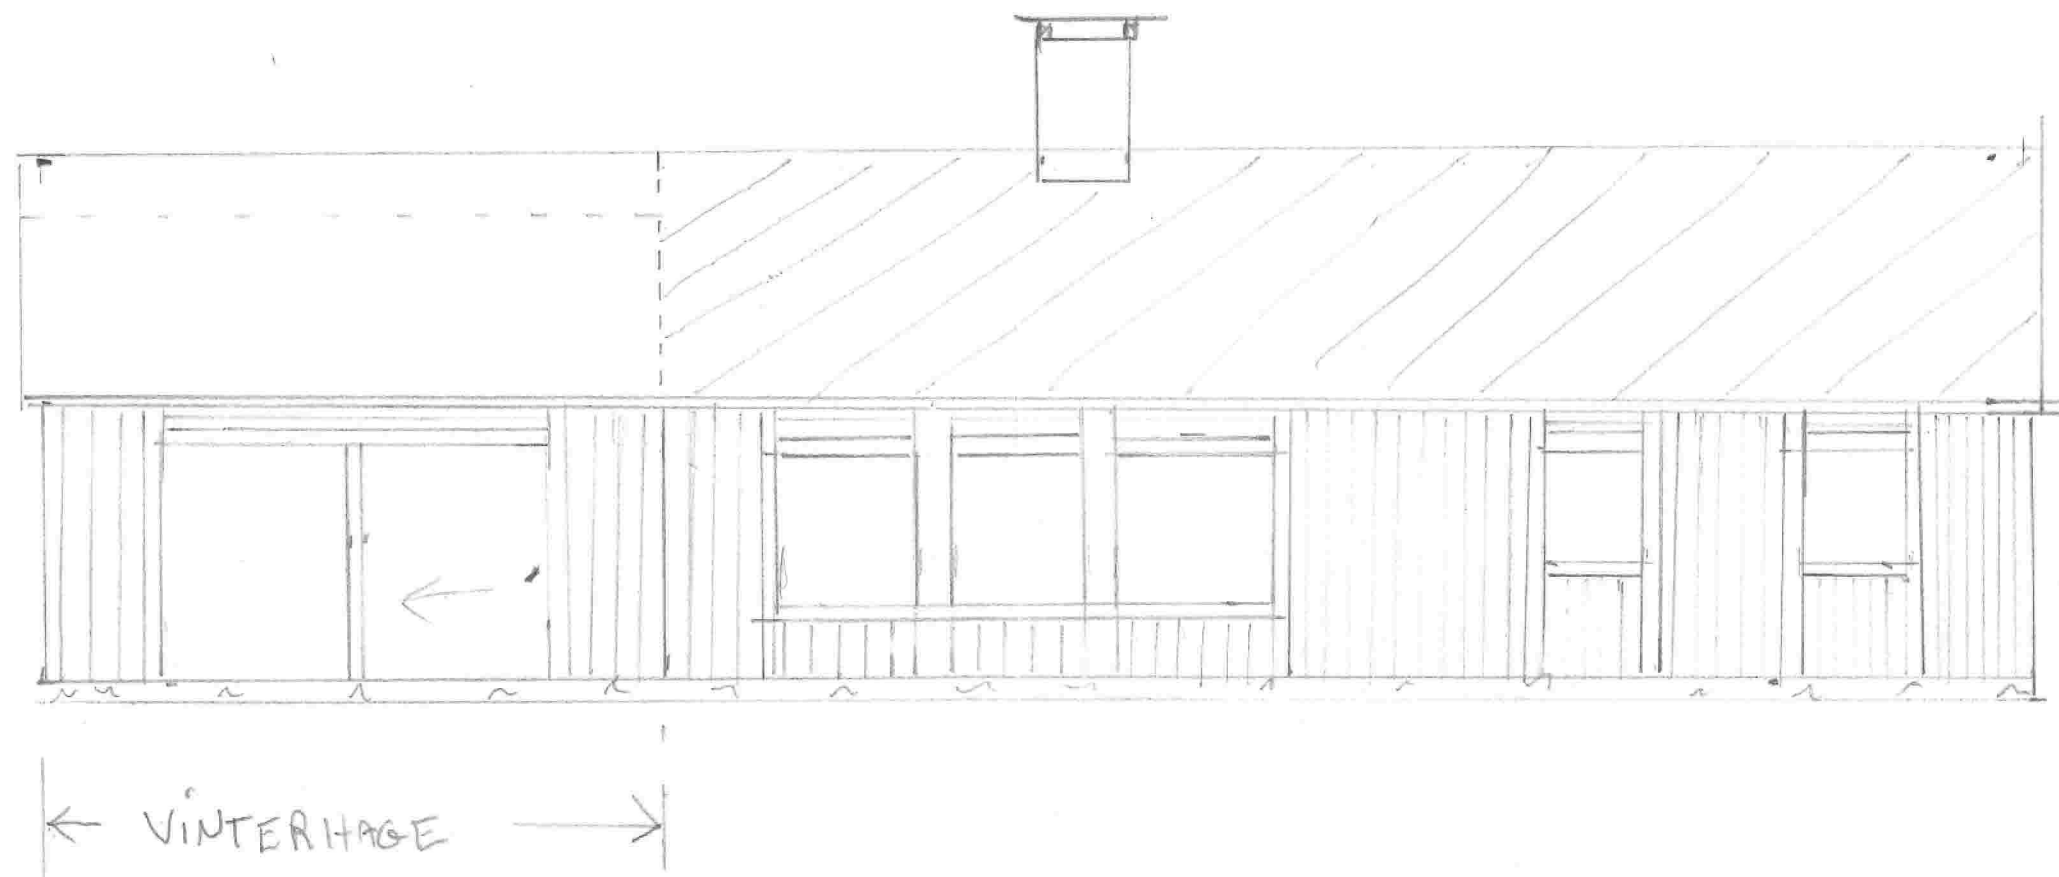


FASADE SYD VEST

1:100

FASADE MOT NORD VEST


Gammelt Tak

TAK HEVES til samme
høyde som resten av
huset.

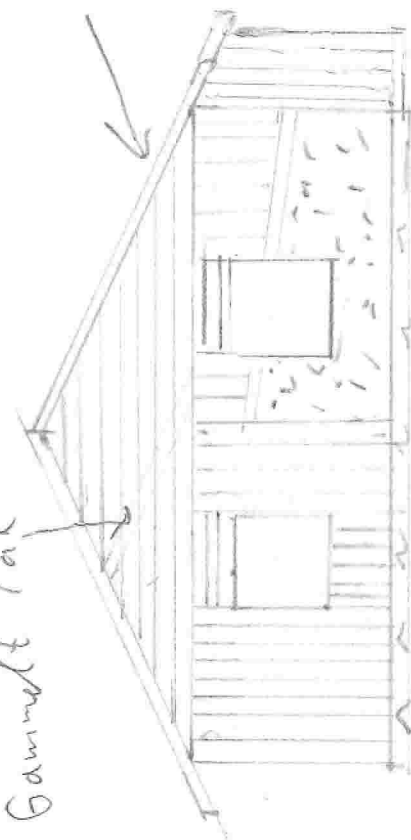


VINTERHAGE

Ny Fasade

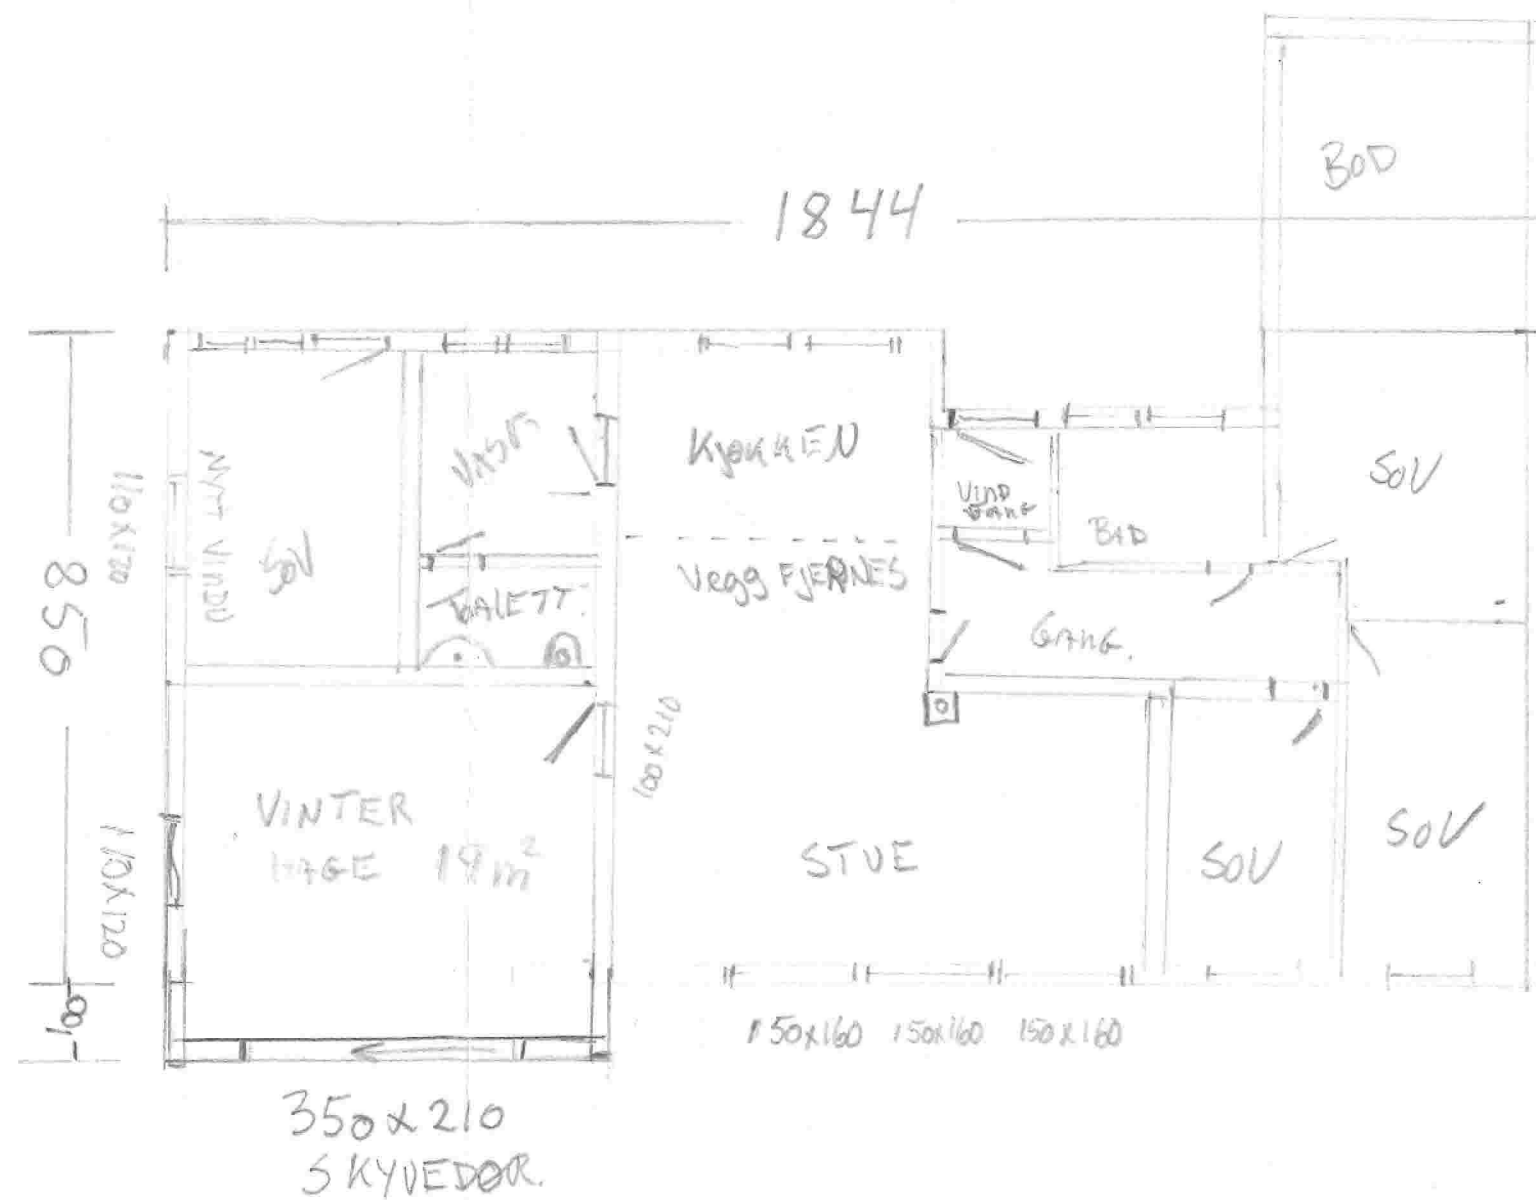


1:100

Fasade mot: KÖP ØST

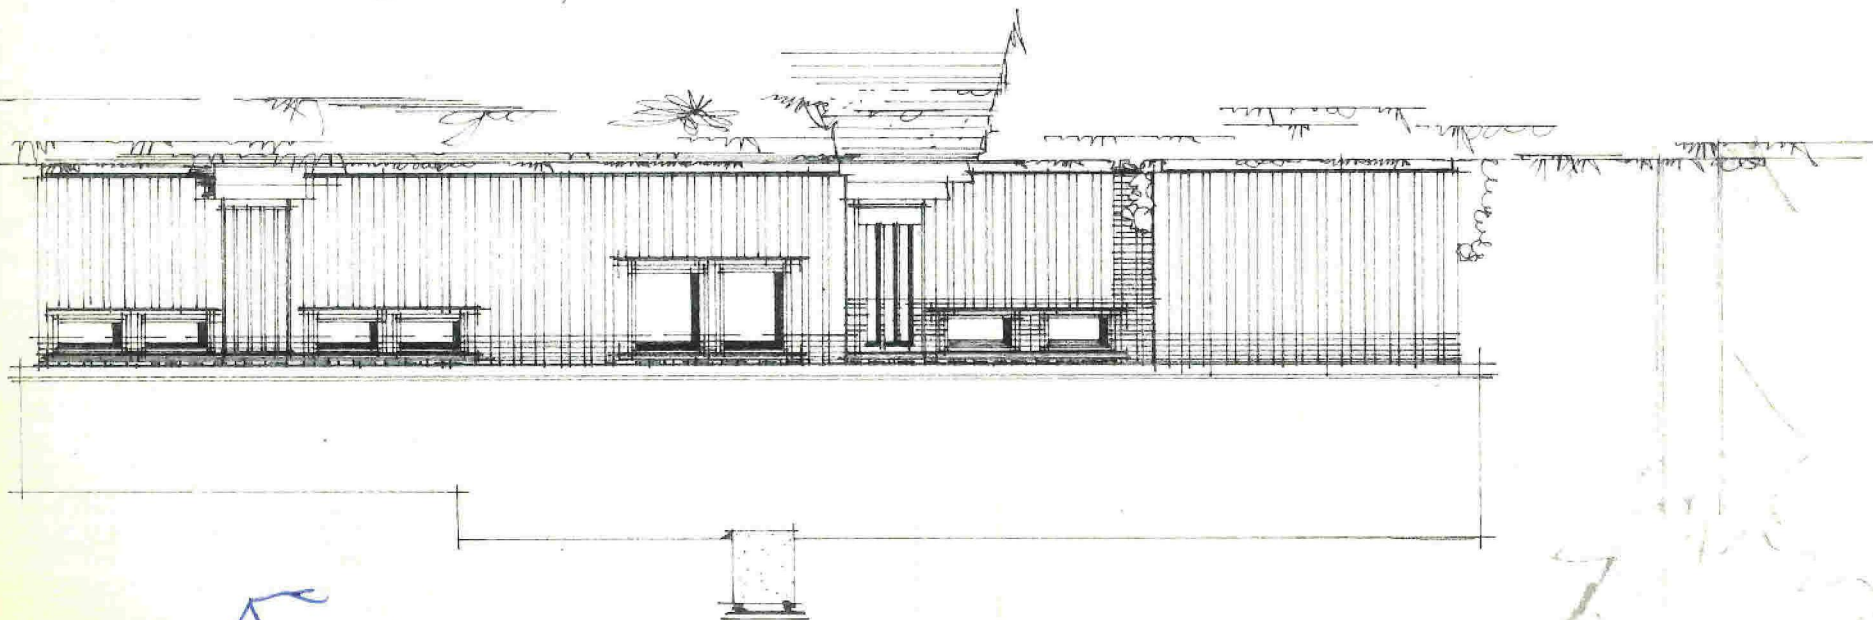


for utbygning

Fasade mot: SYD VEST

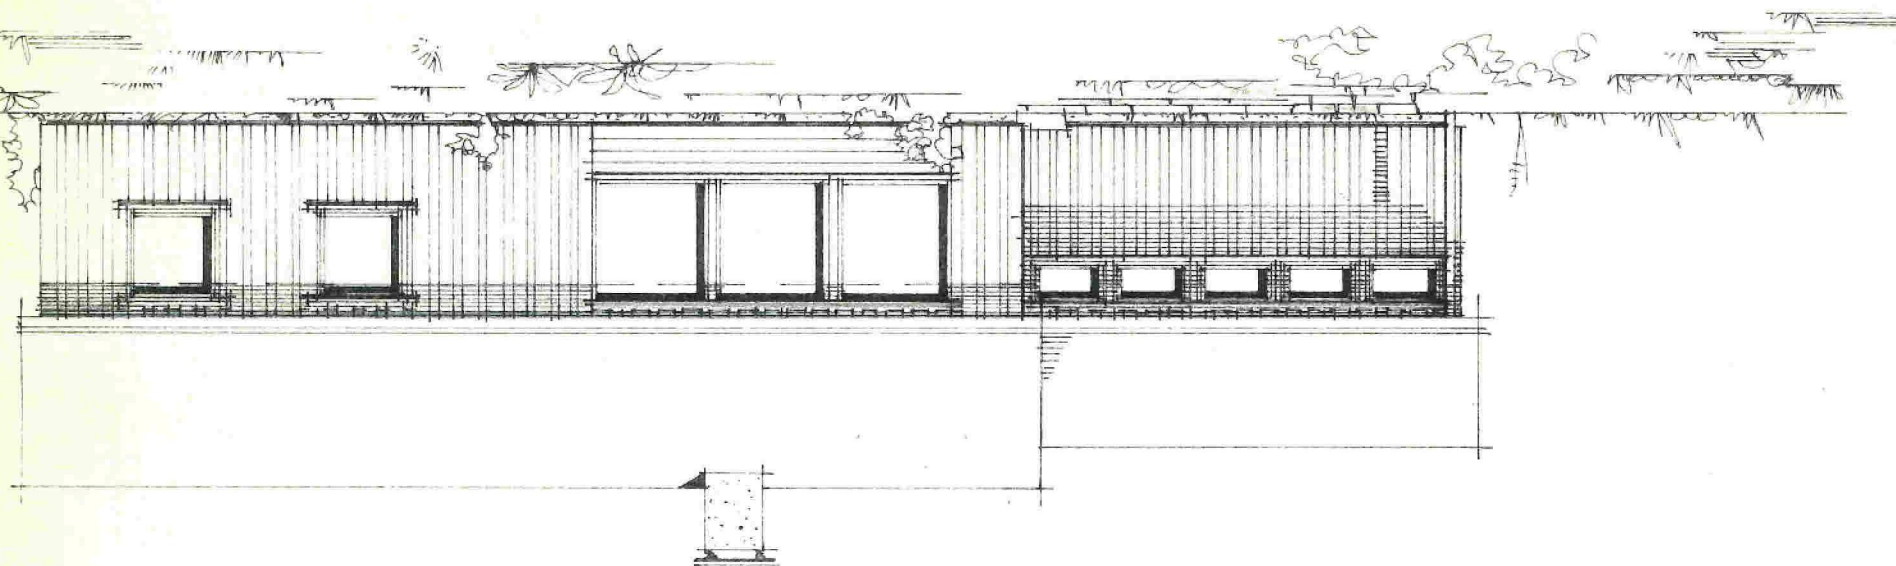


~~for utbygning~~

Før utbygging

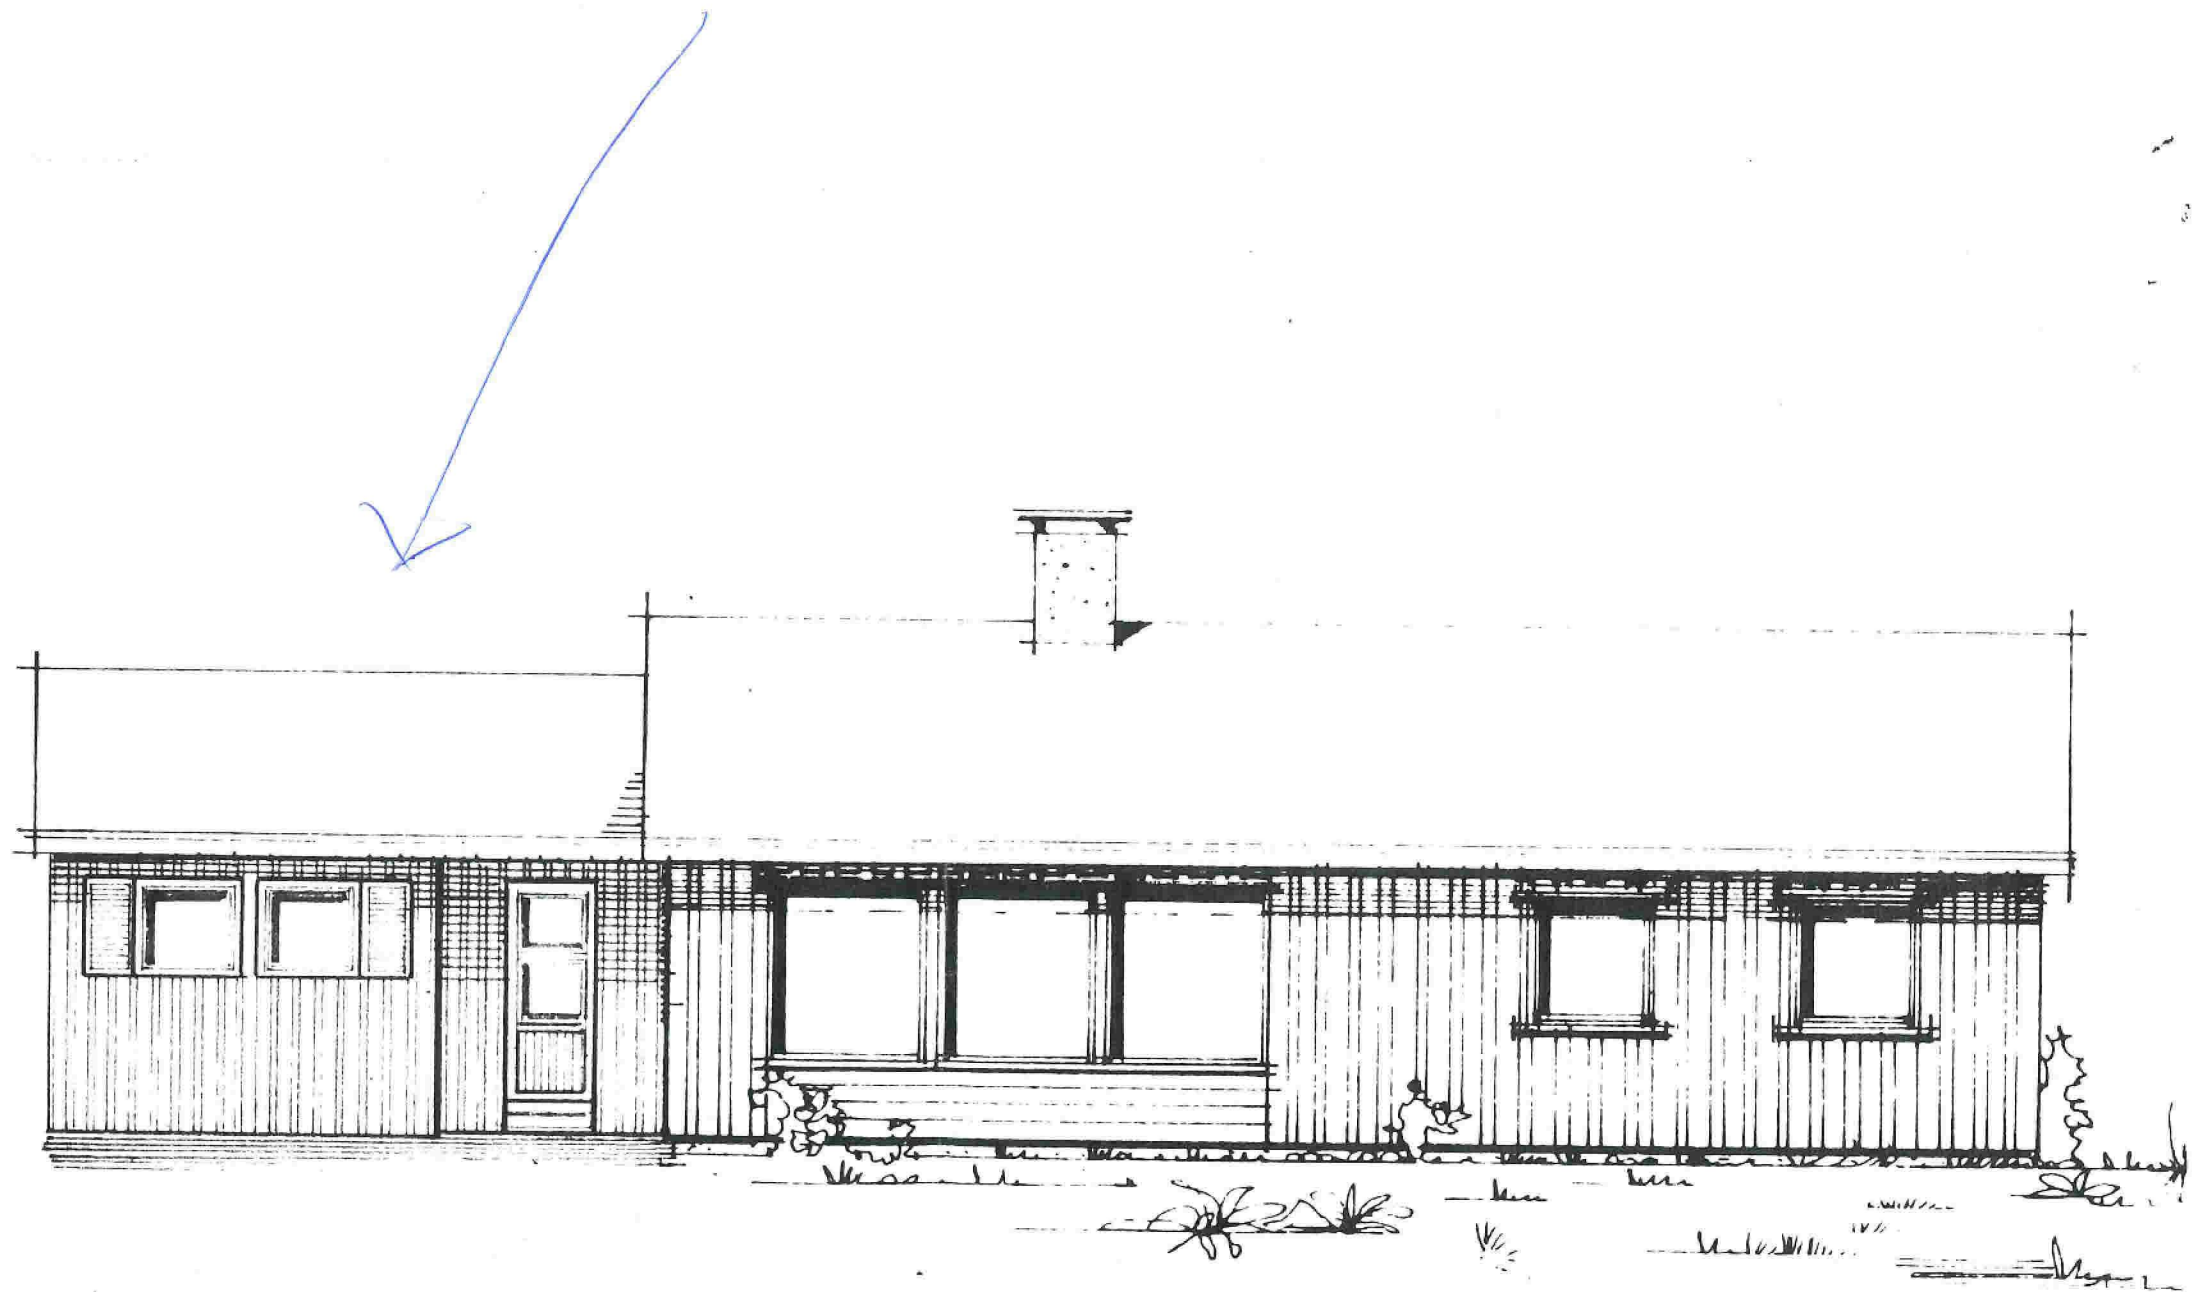


Finne stoff: BYD VEST

Før utbygging

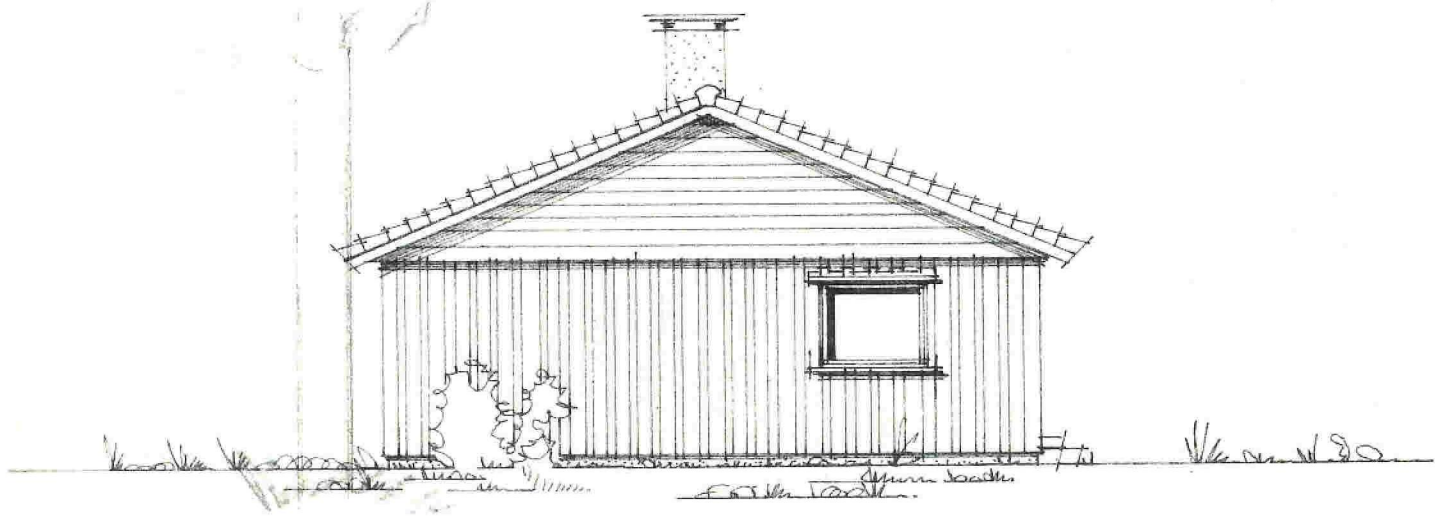

Fasade mot: SYD ØST

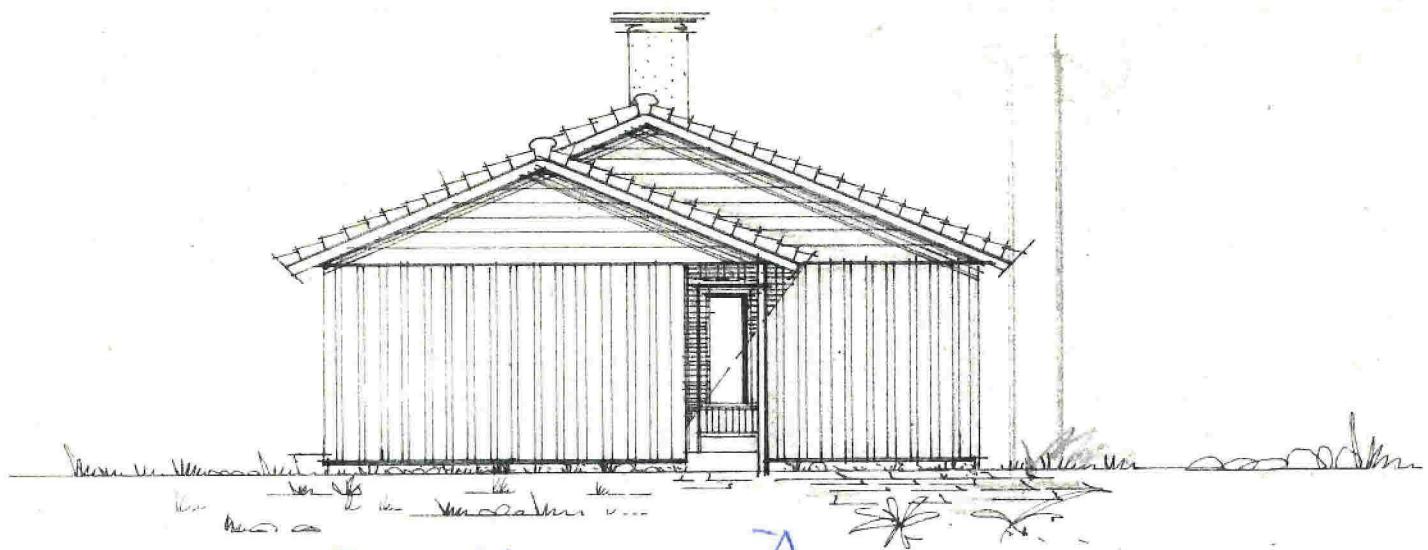

Før utbygging

Fasade mot: NORD VEST

Godteke
5/71
Meland bygningsråd 24-71
L. Gjønnes

TOFTEGAARD-HUS og TOFTEGAARD-HYTTER tillates kun oppført med a.s. K. Toftegaard LTD., Bergen som leverandør av alle varer som hører inn under tømmer-, snekker- og glassfagene.

Denne tegning er a.s. K. Toftegaard LTD's eiendom og må ikke urettmessig benyttes, etterlignes eller overlates til annen byggherre uten spesiell avtale. Krf. Lov om åndsverk av 12/5-61.

TOFTEGAARD HUS

Sign. H. Engseth 1-4-1971

Målest

1:100

Tegnl. nr.

100.107

Blad 4

For utbygning

