


N6714530, Ø292379

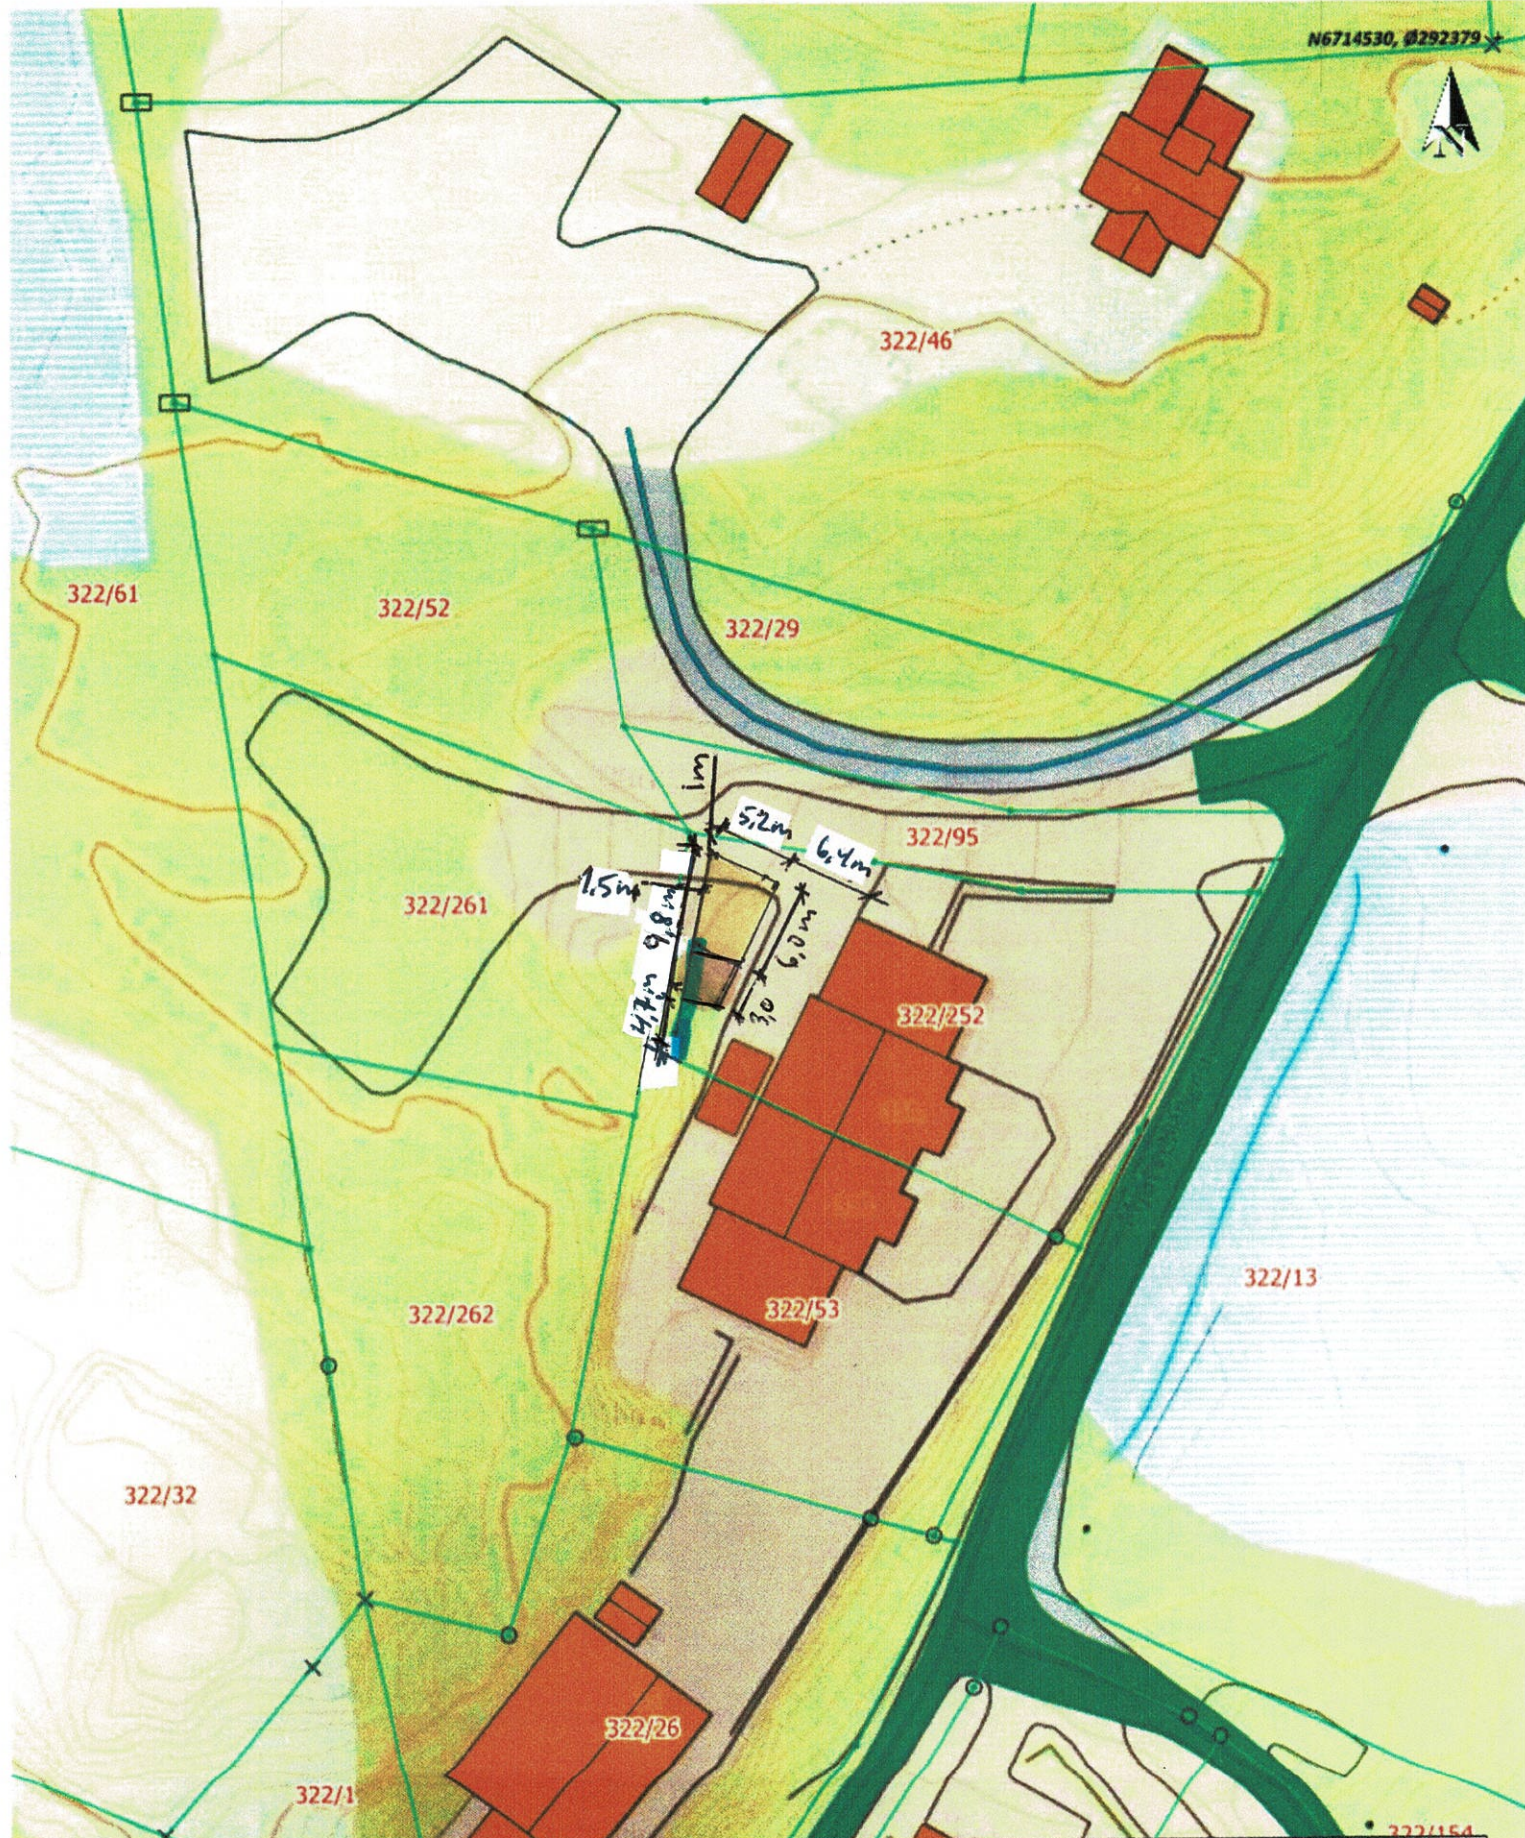

Situasjonskart - 322/252

Utestue

 = Utestue

 = mur

 = Tak-
overbygg

NHdigi.no

Dato: 31-01-2021

Målestokk: 1:500

 15m

+ N6714386, Ø292279

Data fra Kartverket, Norge Digitalt og Nordhordland digitalt

322/64