

Plan 1.


ANTALL ROM

Enkeltrum:	0
Dobbeltrum:	0
2+2 rom:	2
HC:	1
Antall rom:	3

SENDEPLASSER

Enkeltrum:	0
Dobbeltrum:	0
2+2 rom:	8
HC:	4
Antall sengeplasser:	12

▲ Fasade Sør

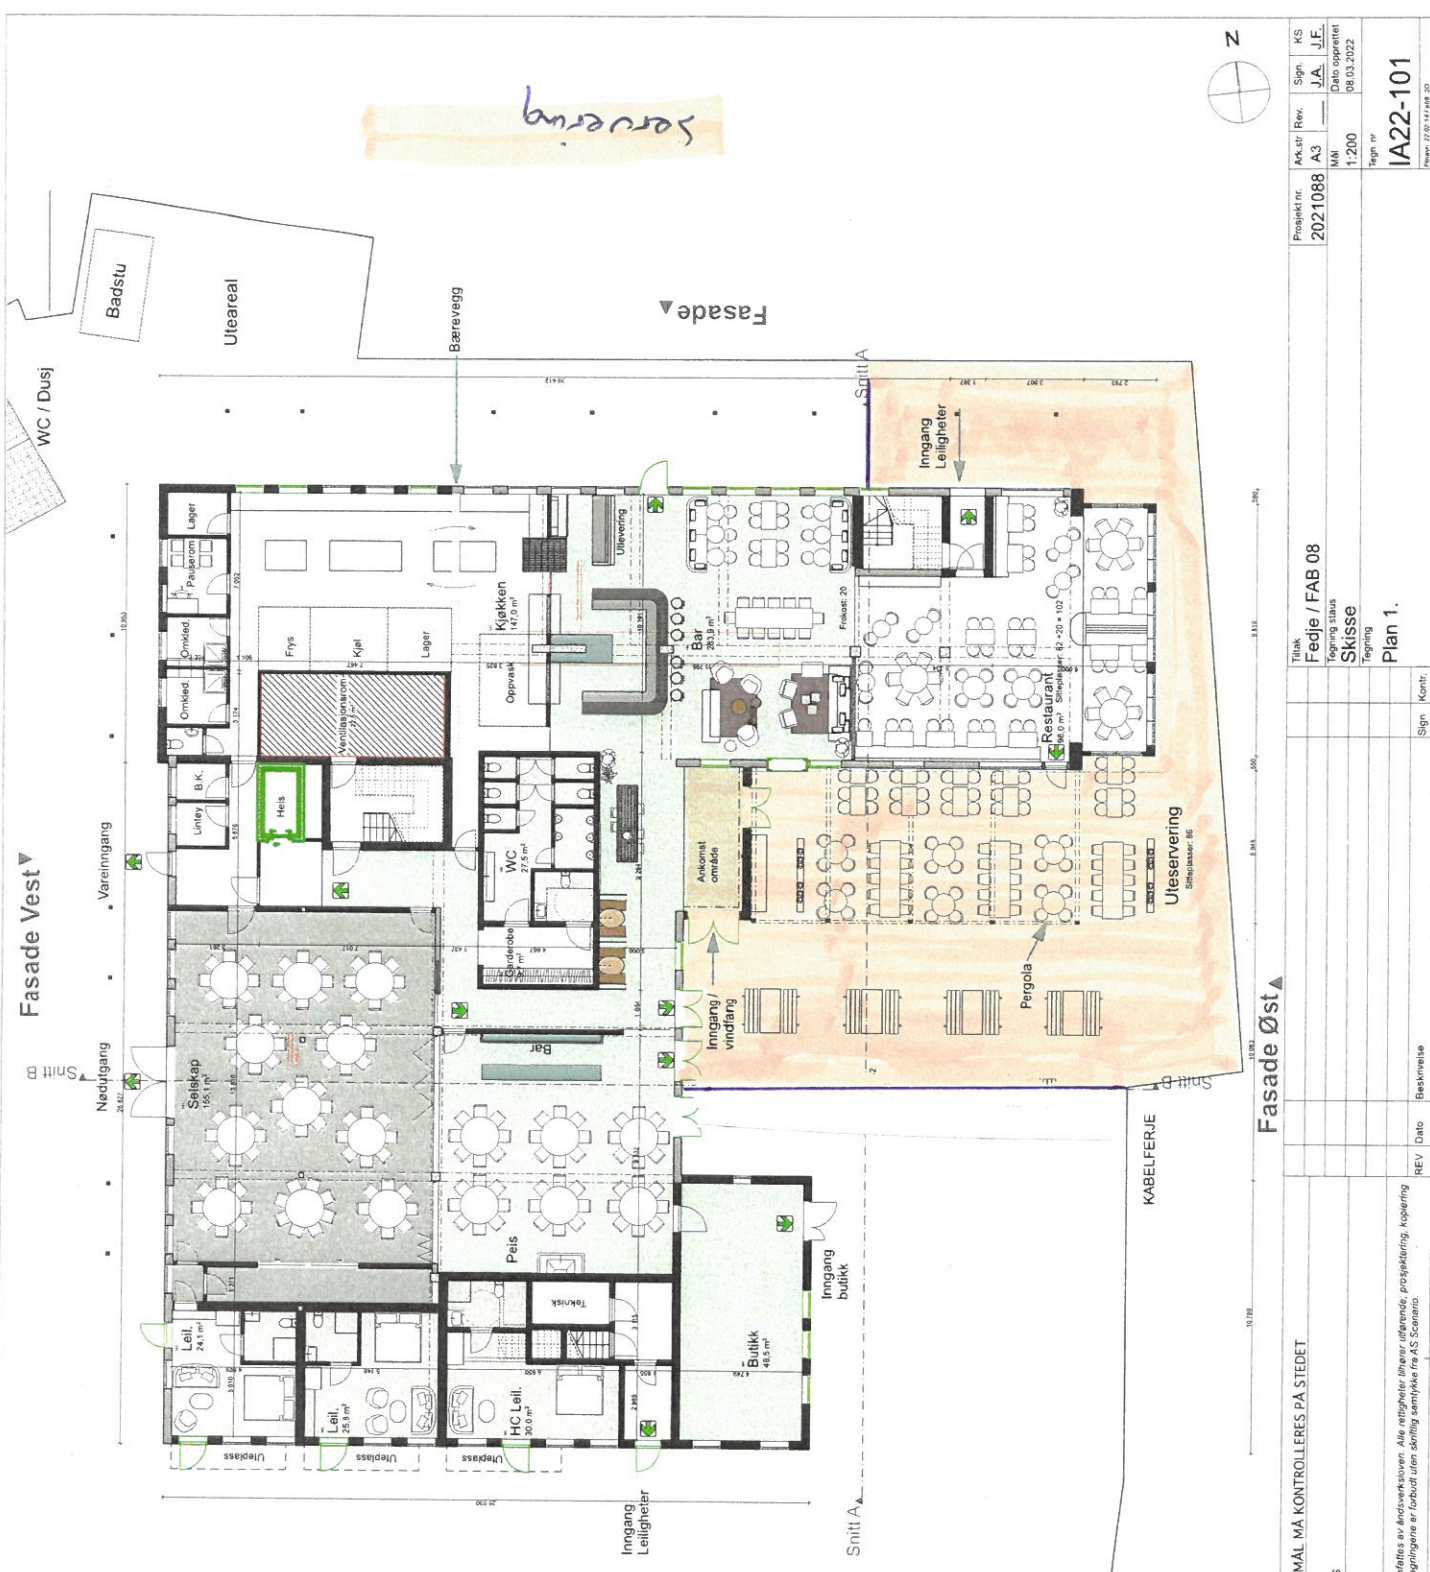

AS Scenario Interiørarkitekter MNIL
 Pilestrødi 75c · 0354 Oslo
 Tlf: 2393 2200
 Epost: info@scenario.no
 www.scenario.no

NBI ALLE MÅL MÅ KONTROLLERES PÅ STEDET
 Tiltakshaver
 Senterforutvikling AS
 Arkitekt
 Scenario AS

© Denne tegning er utarbeidet av arkitektene. Alle rettigheter tilhører utarbeider, prosjektering, kopiering eller bruk av disse tegningene er forbudt uten skriftlig samtykke fra AS Scenario.

REV. / Dato / Beskrivelse

Tillegg
 Fedje / FAB 08
 Tegning status
 SKISSE
 Tegning
 Plan 1.

Prosjekt nr.
 2021088

Ark. str.
 A3

Sign.
 JA.
 JA.
 UJE.
 Dato approbert
 10.03.2022
 Tegn nr.
 1:200
 IA22-101
 Rev. nr. 14.04.20

