

Prosjektnr. 2022220	Dato opprettet <SHORTDATE>
Type tegning Situasjonsplan	Revisjon nr. ####

D-1

Eksisterende grunnmur/ kjeller beholdes og fylles igjen. Denne danner nytt planert nivå for ny bolig. Alle kotehøyder må derfor tilpasses denne eksisterende høyden. Det er tatt utgangspunkt i høyder fra kartet, og faktiske høyder kan derfor avvike noe fra tegningene.

NB! Ved riving av bygg på over 100 m² er utførende ansvarlig for at avfallsplan utarbeides. Sluttrapport for levert avfall skal leveres i forbindelse med ferdigattest.

Rev.	Beskrivelse	Dato	Sign	Ktr


Fase
Søknad



ARKOCONSULT AS, Postboks 103, 5291 Valestrandfossen
Tel.: 56390003 - Fax.: 56191130 - Mob.: 93241511
Mail: post@arkoconsult.no - Org.nr. 918 269 665 MVA

Tiltakshaver Jens Reigstad	Sign. KFJ
Prosjekt Ny enebolig	Dato 26.10.2022
GBNR: 168/9 Kommune : Fedje Kommune	Kontroll LAH
Tegningsnr.: 2022220A10-01	Dato 04.10.22
Kundenr.: 101667	Målestokk 1:500
Prosjekt nr.: 2022220	Ark-format : A3
Type tegning: Situasjonsplan	MMI : 300

I HENHOLD TIL LOVVERK ER DENNE TEGNINGEN ARKOCONSULT AS SIN EIENDOM. DENNE TEGNINGEN KAN IKKE BLI BRUKT, OFFENTLIGGJORT ELLER GIS VIDERE TIL TREDJEPART UTEN VÅRT SKRIFTLIGE SAMTYKKE. OVERTREDELSE AV DETTE KAN FØRE TIL SØKSMÅL. OBS! TEGNINGEN KAN PRINTES I FEIL SKALA. IKKE TA MÅL DIREKTE PÅ TEGNING. BRUK KUN OPPGITTE MÅL. TEGNINGER SOM IKKE ER MERKET ARBEIDSTEGNING, SKAL IKKE BYGGES ETTER.

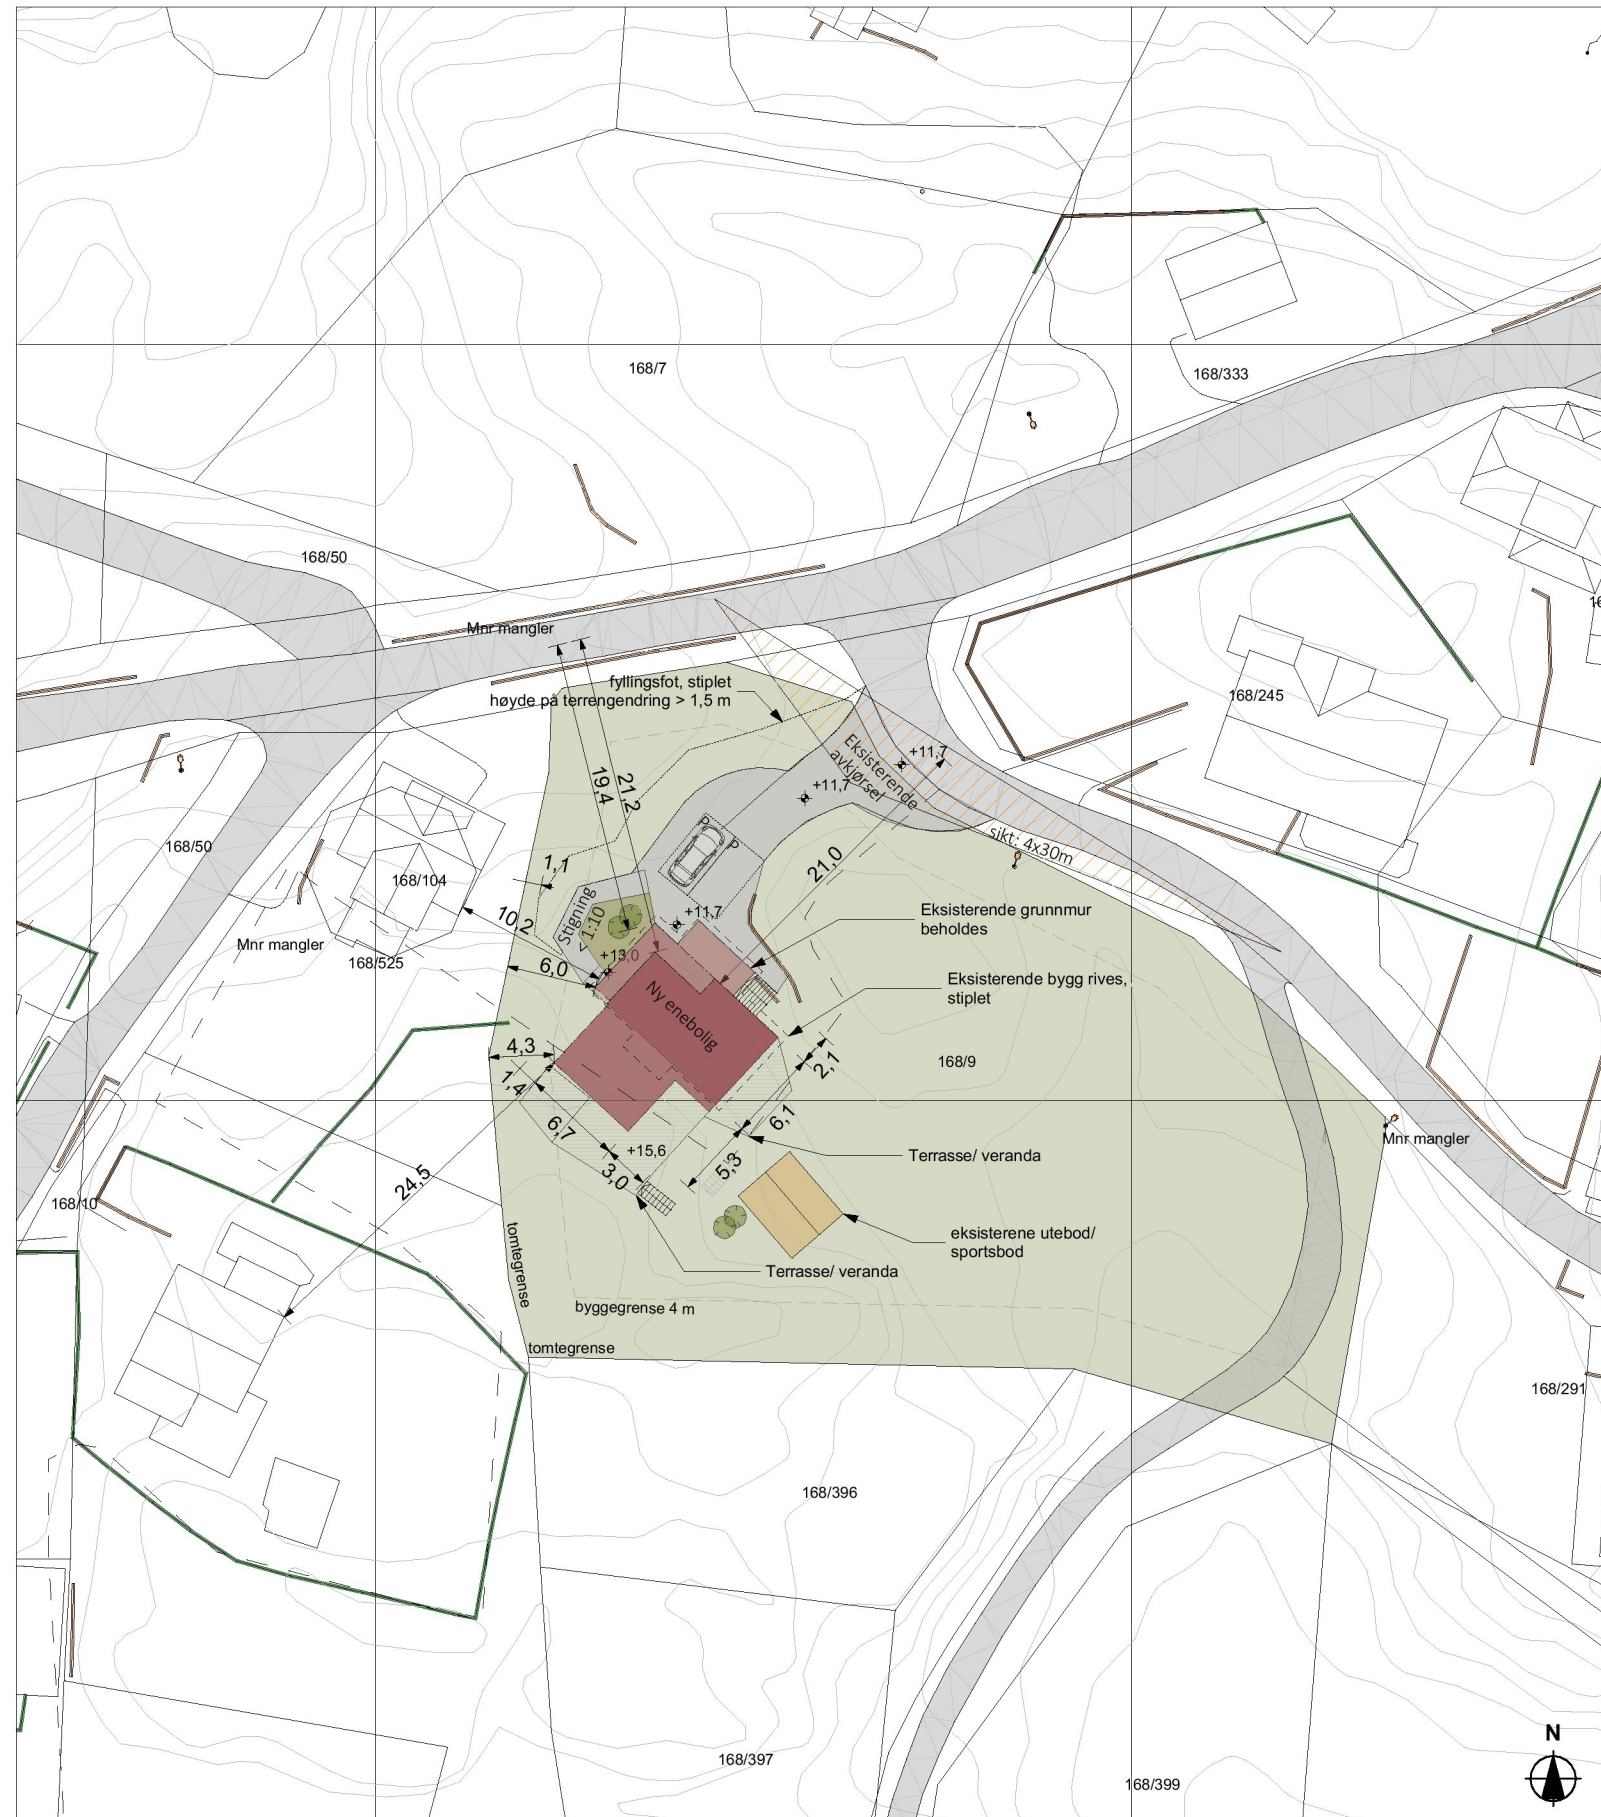

BRA (Bruksareal)	
Plan 1.etg.	45,61
Plan 2.etg.	79,82
125,43 m²	
BRA (Overbygget)	
Inngangsparti - veranda	11,77
Veranda og 2. etg.	25,41
37,18 m²	
BRA (Uoppvarmet)	
Eksisterende utebod	13,94
Parkering	36,00
49,94 m²	
BYA (Bebyggelse Areal)	
Boling inkl. veranda og overbygg	133,55
Eksisterende utebod	18,81
Parkering	36,00
188,37 m²	