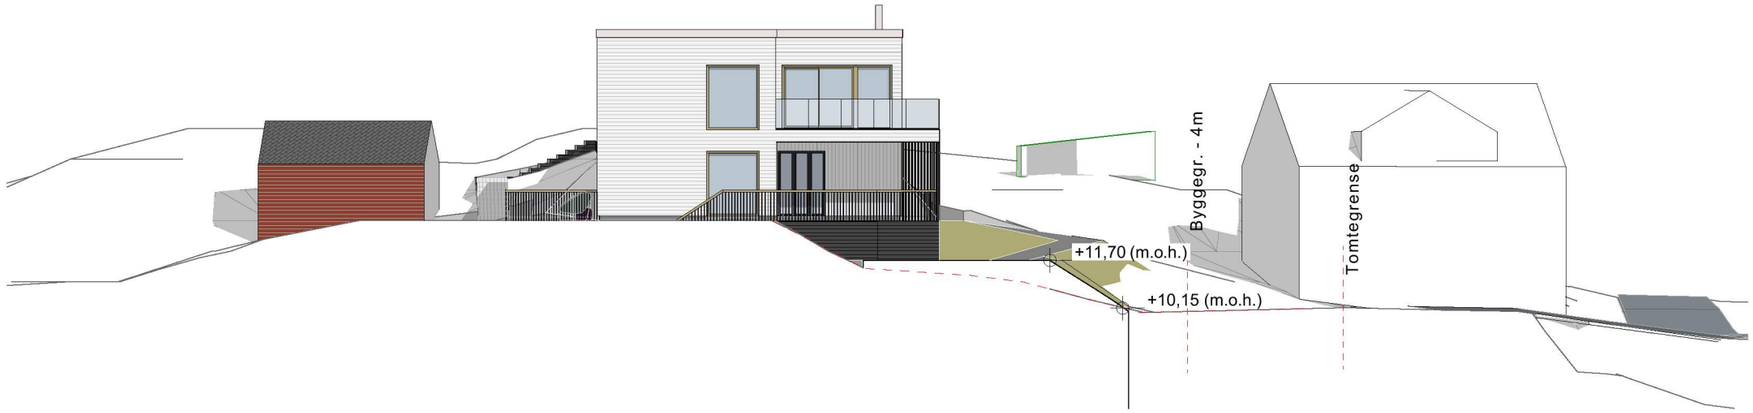

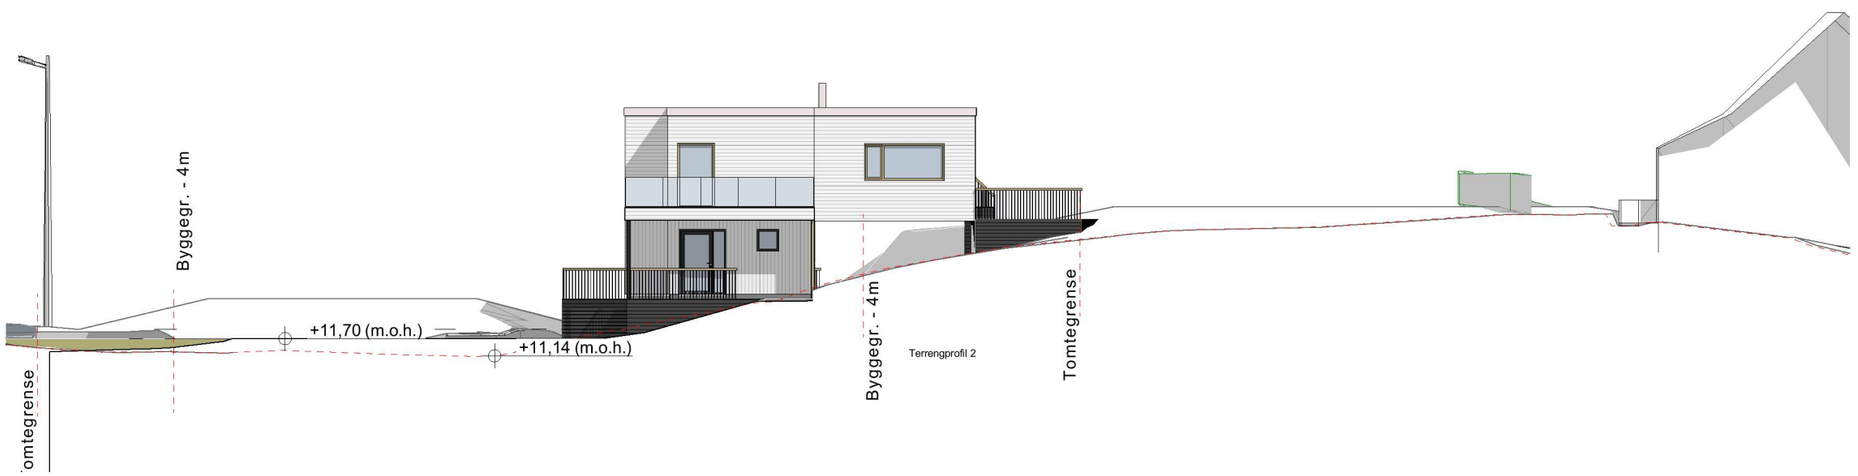

Terrengprofil 2

BRA (Bruksareal)

	Plan 1.etg.	45,61
	Plan 2.etg.	79,82
		125,43 m²

BRA (Overbygget)

	Inngangsparti - veranda	11,77
	Veranda og 2. etg.	25,41
		37,18 m²

BRA (Uoppvarmet)

	Eksisterende utebod	13,94
	Parkering	36,00
		49,94 m²

BYA (Bebygd Areal)

	Boling ink. veranda og overbygg	133,55
	Eksisterende utebod	18,81
	Parkering	36,00
		188,37 m²

F:\PROSJEKTER\101667 - Jens Reigstad\2022220 - Ny fritidsbolig Fedje - 168, 9 Fedje\04 ARK\01 TEGNINGSFILER\101667 - 2022220 - Ny fritidsbolig Fedje - 168, 9 Fedje.pln

Prosjektnr.	Dato opprettet
2022220	<SHORTDATE>
Type tegning	Revisjon nr.
Terrengprofil	**####**

D-2

Eksisterende grunnmur/ kjeller beholdes og fylles igjen. Denne danner nytt planert nivå for ny bolig. Alle kotehøyder må derfor tilpasses denne eksisterende høyden. Det er tatt utgangspunkt i høyder fra kartet, og faktiske høyder kan derfor avvike noe fra tegningene.

NB! Ved riving av bygg på over 100 m^2 er utførende ansvarlig for at avfallsplan utarbeides. Sluttrapport for levert avfall skal leveres i forbindelse med ferdigattest.

Eksisterende terreng

Rev.	Beskrivelse	Dato	Sign	Ktr

Fase
Søknad

ARKOCONSULT AS, Postboks 103, 5291 Valestrandsfossen
Tel.: 56390003 - Fax.: 56191130 - Mob.: 93241511
Mail: post@arkoconsult.no - Org.nr. 918 269 665 MVA

Tiltakshaver
Jens Reigstad

Prosjekt
Ny enebolig

GBNR: 168/9
Kommune : Fedje Kommune

Sign. KFJ
Dato 26.10.2022
Kontroll LAH
Dato 04.10.22

Tegningsnr.: **2022220A10-02**
Målestokk **1:200**
Kundenr.: **101667**
Prosjekt nr.: **2022220**
Ark-format : **A3**
Type tegning: **Terrengprofil**
MMI : **300**

I HENHOLD TIL LOVVERK ER DENNE TEGNINGEN ARKOCONSULT AS SIN EIENDOM. DENNE TEGNINGEN KAN IKKE BLI BRUKT, OFFENTLIGGJORT ELLER GIS VIDERE TIL TREDJEPART UTEN VÅRT SKRIFTLIGE SAMTYKKE. OVERTREDELSE AV DETTE KAN FØRE TIL SØKSMÅL. OBS! TEGNINGEN KAN PRINTES I FEIL SKALA. IKKE TA MÅL DIREKTE PÅ TEGNING. BRUK KUN OPPGITTE MÅL. TEGNINGER SOM IKKE ER MERKET ARBEIDSTEGNING, SKAL IKKE BYGGES ETTER.