

Q2 slaw 8


SØKNAD OM OM TILKOPLING OG
UTFØRING AV SANITÆRANLEGG

Eg / vi søker med dette om løyve til tilkopling og utføring av sanitæranlegg i medhald av gjeldande avgiftsføresegner og reglement for sanitæranlegg.			
Til Teknisk etst Lindås Kommune			
Byggesjusa/eigedom, adresse Alvømarka		Matr. nr.	Gr. Bnr. Parcel nr. 137 771
Eigad/feier av eiendom og sanitæranlegg KROM HOLDING		Adresse Kvassnesvegen 32, 5914 Isdalsstø	
Anevarsnavende rørløgger Knut Forestveit Rør & Vei		5729 MODALEN	
Type bygg (sett x)			
<input checked="" type="checkbox"/> Boligbygg	<input type="checkbox"/> Forretnings-/kontorbygg	<input type="checkbox"/> Industribygg	
<input type="checkbox"/> Skole/foreningshus	<input type="checkbox"/> Annen bygning		
Type arbeid (sett x)			
<input checked="" type="checkbox"/> Nyanlegg	<input type="checkbox"/> Omlegging	<input checked="" type="checkbox"/> Anna arbeid	
<input checked="" type="checkbox"/> Vætrininstallasjonar	<input checked="" type="checkbox"/> Utvendig installasjon - avløp	Tilkobling	
<input checked="" type="checkbox"/> Vætrininstallasjonar innvendig	<input checked="" type="checkbox"/> Innvendig installasjon - avløp		
installasjonsarbeida vil bli utført i medhald av gjeldande lover, føresegner og reglement, eventuelt med dei endringar som måtte bli gitt ved installasjon.			
Som eigar av anlegg/eigedom vil eg rette meg etter dei til ein kvar tid gjeldande sanitær- og avgiftsføresegner.			
Sted Kromvik	Date 24/4-14	Sted Modalen	Date 17/2-14
Underskrift av eigar Kari Romar		Underskrift av anevrshavende rørløgger Knut Forestveit	
FOR KOMMUNEN SI HANDSAMING AV SØKNADEN – IKKJE SKRIV HERI			
Vedtak			
<input type="checkbox"/> Søknaden er godkjend på følgende vilkår:		<input type="checkbox"/> Søknaden er ikkje godkjend for:	
Sted		Date	
Underskrift			
Anleggset er godkjend			
Sted		Date	
Underskrift			

Q2 slør 8


Vatnforsyning			
Stikkledning -	Dim. i mm 32	Materiale PE 80	Trykkklasse Pn 10
Reduksjonsventil	<input type="checkbox"/> Ja <input checked="" type="checkbox"/> Nei	Trykkforsterking	<input type="checkbox"/> Ja <input checked="" type="checkbox"/> Nei
Slvfilteranlegg	<input type="checkbox"/> Ja <input checked="" type="checkbox"/> Nei	Vatnmålar	<input type="checkbox"/> Ja <input checked="" type="checkbox"/> Nei
Anna utstyr	<input type="checkbox"/> Ja <input checked="" type="checkbox"/> Nei		
Avløp	<input type="checkbox"/> Fellessystem	<input type="checkbox"/> Dobbeltssystem	
Fellesledning	Dim. i mm	Materiale	Trykkklasse
Ledning for spillvatn	Dim. i mm 110	Materiale PVC	Trykkklasse Pn 6
Ledning for overvatn	Dim. i mm	Materiale	Trykkklasse
Slamavskiljar	<input type="checkbox"/> Ja <input checked="" type="checkbox"/> Nei	Værvolum i m ³	Antall kummar
Anna rensesihak'-utstyr	<input type="checkbox"/> Ja <input checked="" type="checkbox"/> Nei	Kva slag	
Areal m.m.			
Areal på bygget/tilbygget	Brutto golvflate i m ²	Leigereareal (boligbygg) i m ²	Avgiftspliktig tilleggsareal i m ²
Opparbeidd hageareal	Areal i m ²	Symjebaseng	Volum i m ³
Vasskosekk	<input checked="" type="checkbox"/> Ja <input type="checkbox"/> Nei		
Teikningar vedlagt			
<input checked="" type="checkbox"/> Situasjonsplan		<input checked="" type="checkbox"/> Kjellarplan	
<input checked="" type="checkbox"/> Installasjonsteikning		<input checked="" type="checkbox"/> Etasjeplan	Oppg. antal
<input checked="" type="checkbox"/> Andre teikningar	Oppg. kva slag V.A. tekn. Situasjonsplan		
Tinglyste erklæringar vedlagt			
<input type="checkbox"/>	Løyve til å leggje og vedlikehalde ledningar, kummar m.v. på andre sin eigedom		
<input type="checkbox"/>	Solidarsk ansvar for eigarar av felles ledningar		
<input type="checkbox"/>	Rett og plikt til nødvendig service av pumpeanlegg, maskineit utstyr m.m.		
<input type="checkbox"/>	Rett for kommunen til å krevje provisorisk anlegg sett ut av funksjonen ved tilknytting til offentleg ledningsnett		
<input type="checkbox"/>	Andre forhold <input type="checkbox"/> Kva slag		
Søknad om deispensasjon (oppgi grunn)			
Andre opplysningar (bruk om nødvendig baksida av blanketten)			

Q2 s3 av 8

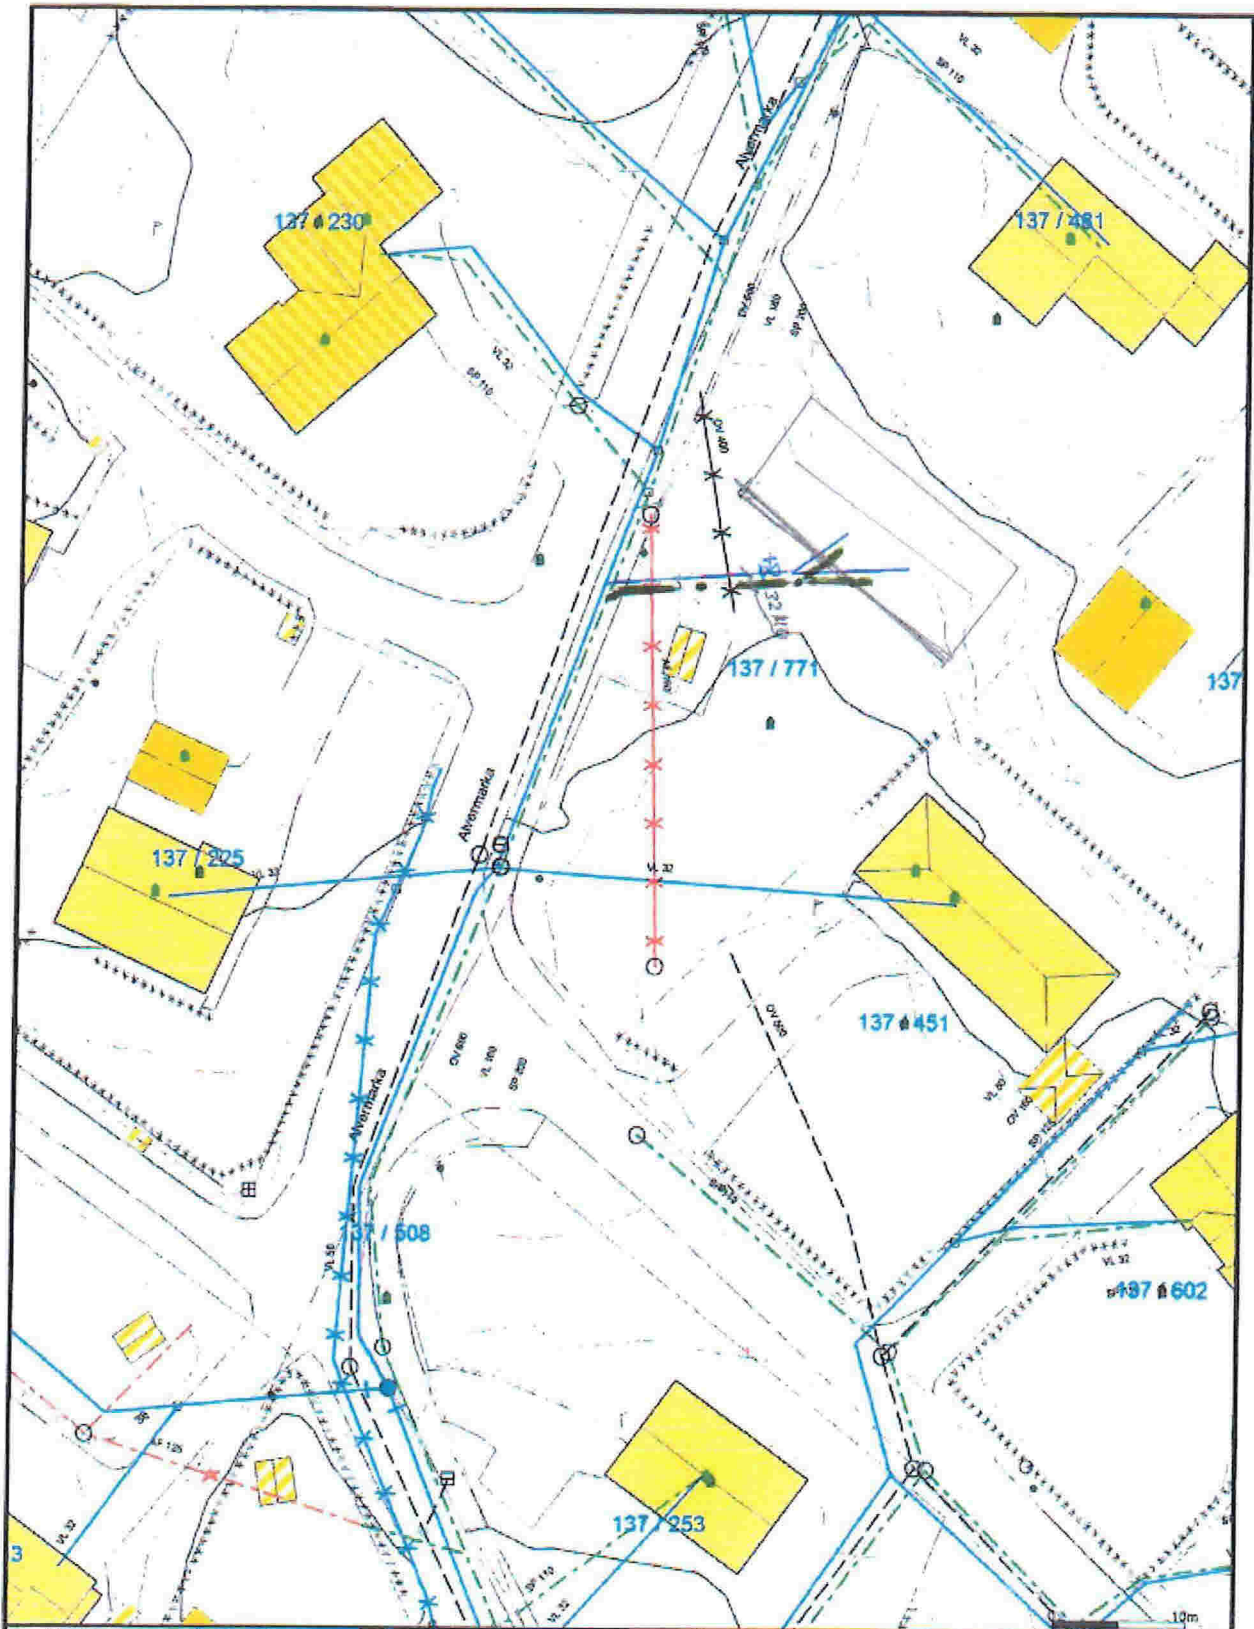


<ul style="list-style-type: none"> - Avløp felles - Drenstledning - Overvann - Pumpeløstøling spillvann - Pumpeløstøling vann - Spillvann - Vannledning - Utdelfte grenser 	<ul style="list-style-type: none"> - Terrengmåte grense - Konstruert gjenstandspunkt - Baller - Stusset på leilighet - Våningsplan - Store bustader - Hjørne/forlehm - Garasje/utrus 	<ul style="list-style-type: none"> - Leilingslager - Andre bygg 	 <p>Lindås kommune VVA-avdeling</p> <p>Krom Holding</p>	 <p>N</p>
<p>Beliggenhet og høyder må oppfattes som orienterende.</p>				

KNUT FARESTVILT
Rør & Sveis
VALER
Tlf./Fax 56 59 97 07
Mob. 901 82 524

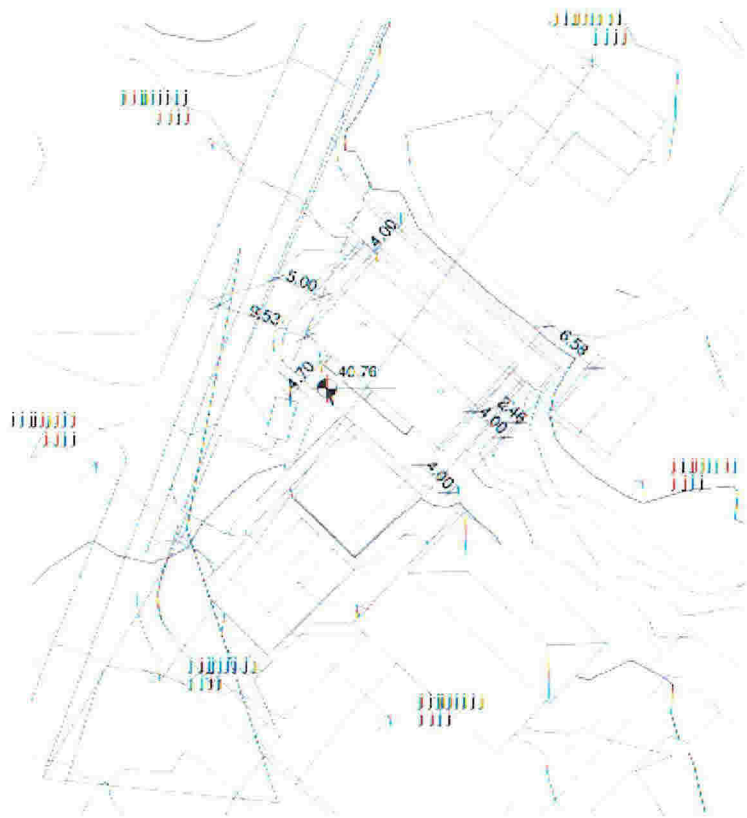

Situasjonsplan
1 : 500

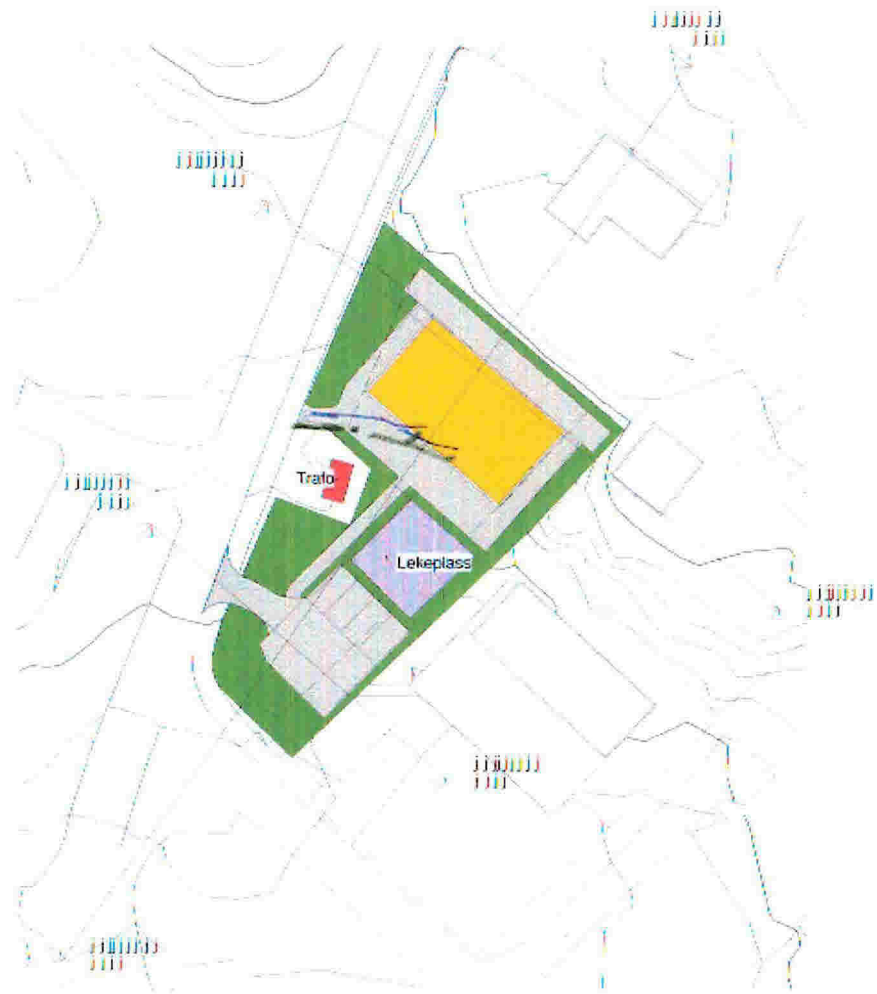

Utomhus
1 : 500

KNUT FARESTVEIT
Rør & Sveis
5729 MODALEN
Tlf./Fax 56 59 97 07
Mob. 903 82 524

NIBAS

Myrsand, 5912 Soler, info@nibas.no, Tlf. 552 01 240

Tepringsmåler
Søknad

Prosjekt nr.

Oppdragsgiver:
KROM Holding AS

Tegningsnavn:
Situasjonsplan og utomhusplan

Stednr:
Alvermarka gbnr. 137/771

Dato:
11/18/13

Tegnet av:
KR

Kontrollert av:
BM


Rev. nr.:

Målestokk:

Tegningsnr.
A600

Fase:

Q2 54 av 8

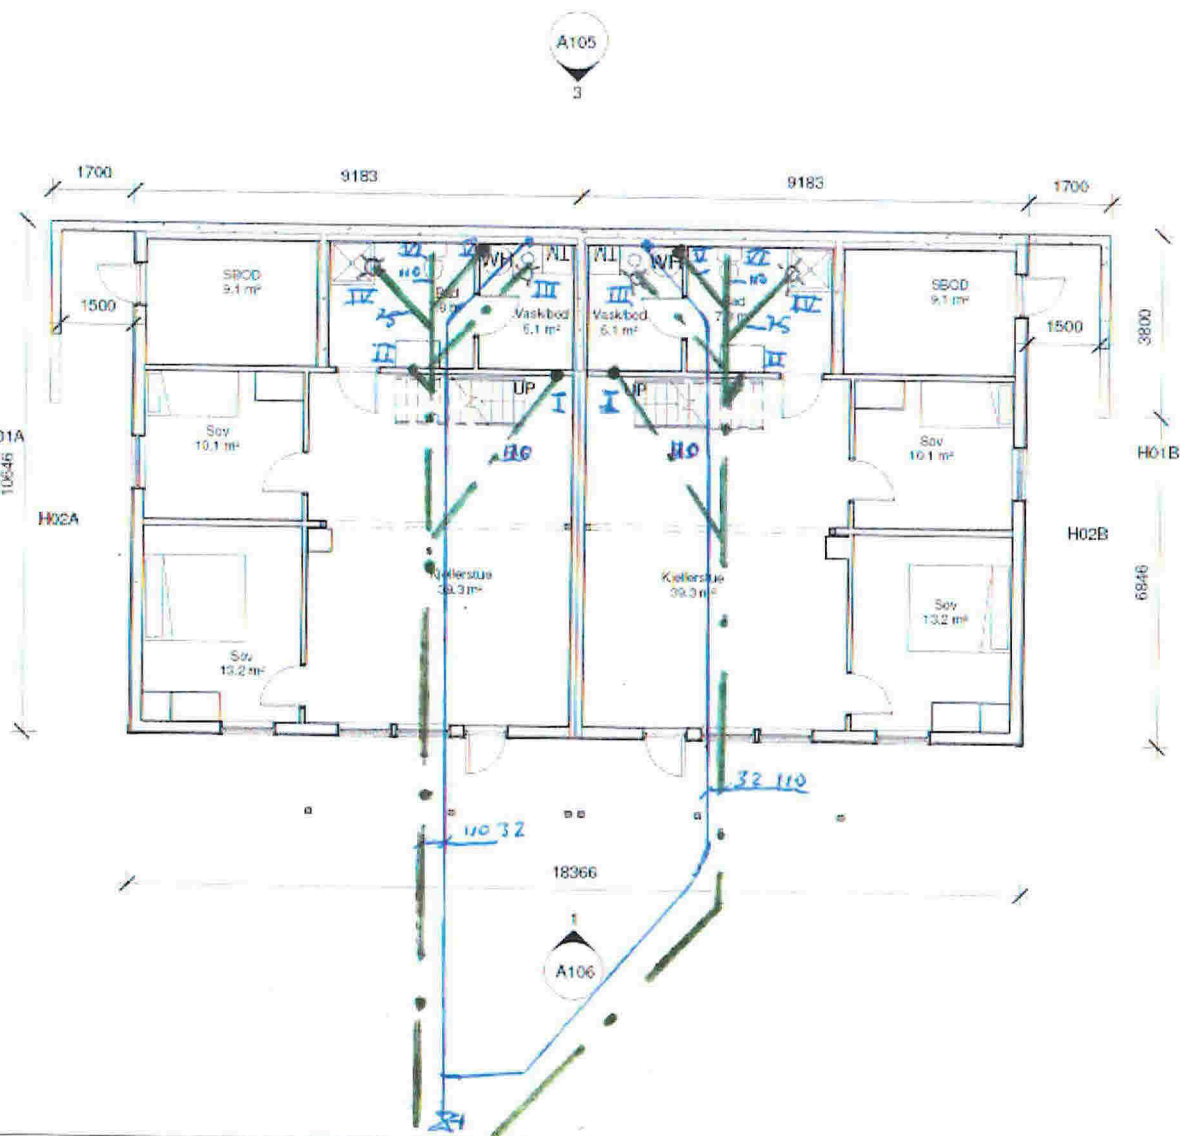

KNUT FARESTVEIT
Rør & Sveis
 5729 MODALEN
 Tlf./Fax 56 59 97 07
 Mob. 901 82 524

Ø2 55 var 8



No.	Description	Date

Krom Holding AS

Alvermarka gbnr: 137/771

Plan 1 etg.

Project number	Project Number
Date	27.06.2019
Drawn by	KP
Checked by	©/juse

A101

Scale 1:100

05.06.2014 12:36:44



KNUT FARESTVEIT
Rør & Sveis
5729 MODALEN
Tlf./Fax 56 59 97 07
Mob. 901 82 524



No.	Description	Date


Krom Holding AS
 Alvermarka gbnr: 137/771

Plan hoved etg.		A102
Project number	Project Number	
Date	27.02.2013	Scale 1:100
Drawn by	KR	
Checked by	Rjarte	

AR 56 av 8
 08.02.2014 13:36:45

H01

Dato 17/2-14

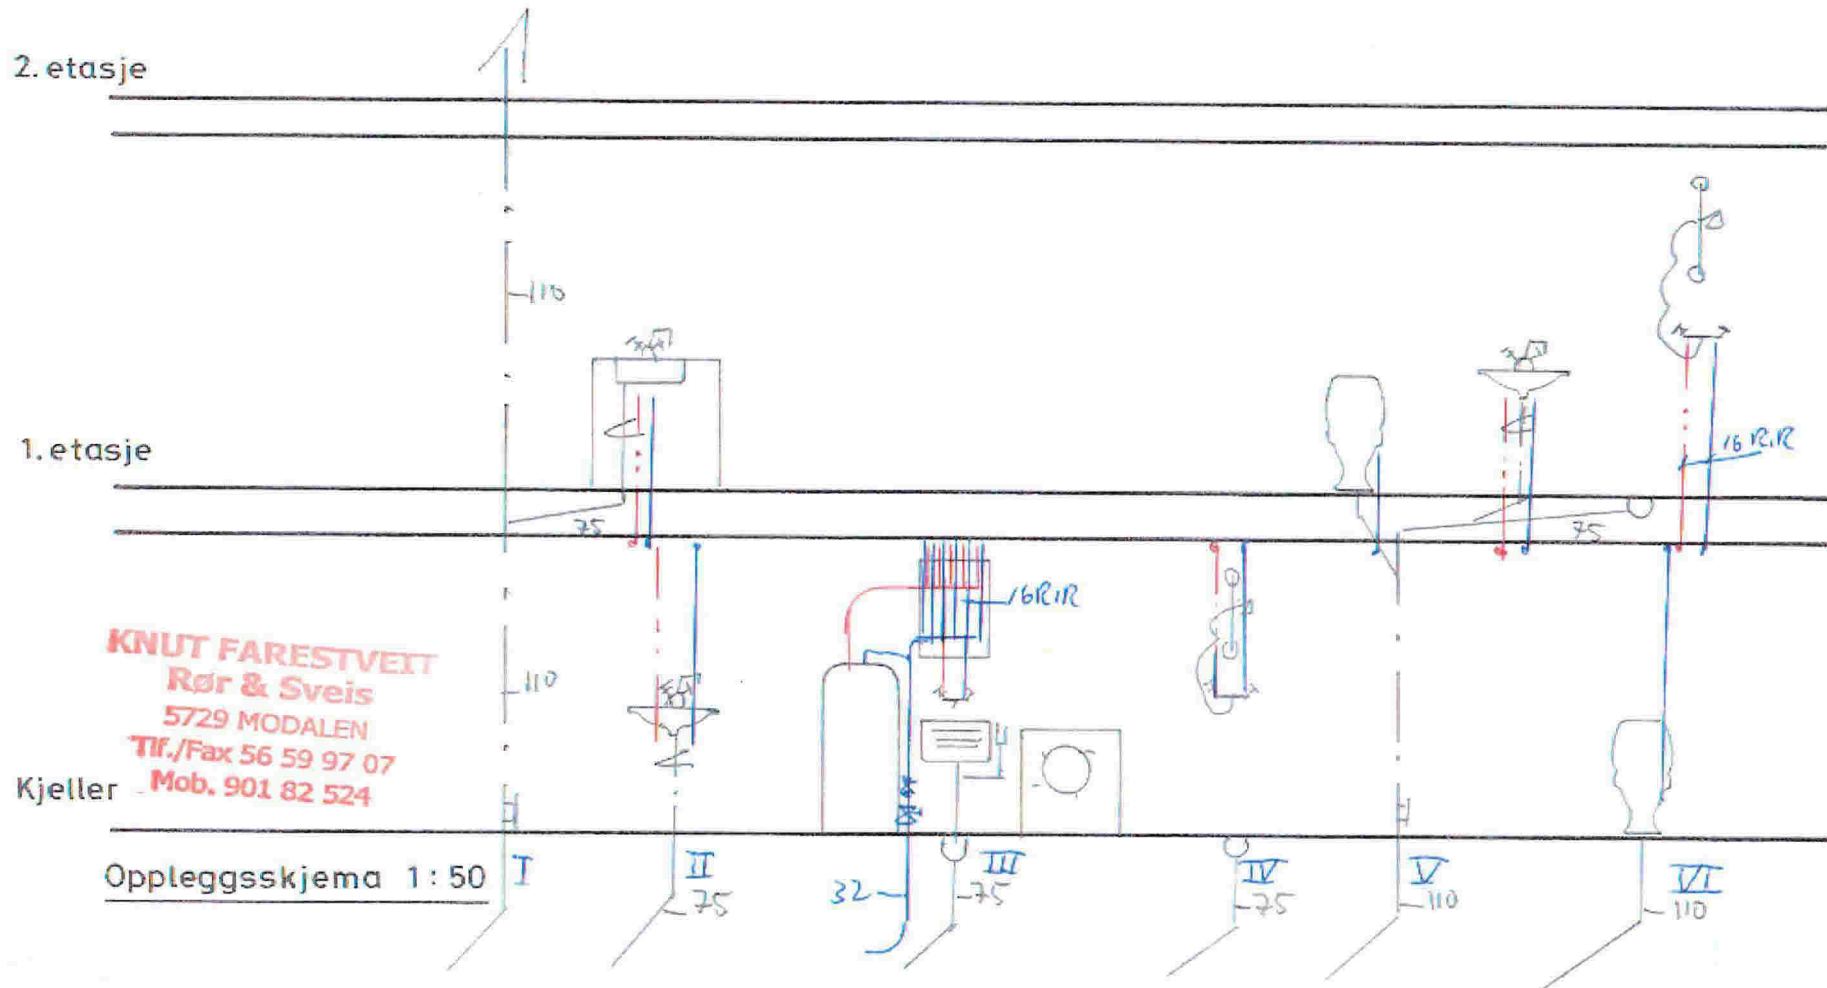

Ar 5 Fars

KNUT FARESTVEIT
Rør & Sveis
5729 MODALEN
Tlf./Fax 56 59 97 07
Mob. 901 82 524


2. etasje

1. etasje

Kjeller

KNUT FARESTVEIT
Rør & Sveis
5729 MODALEN
Tlf./Fax 56 59 97 07
Mob. 901 82 524

Oppleggsskjema 1:50

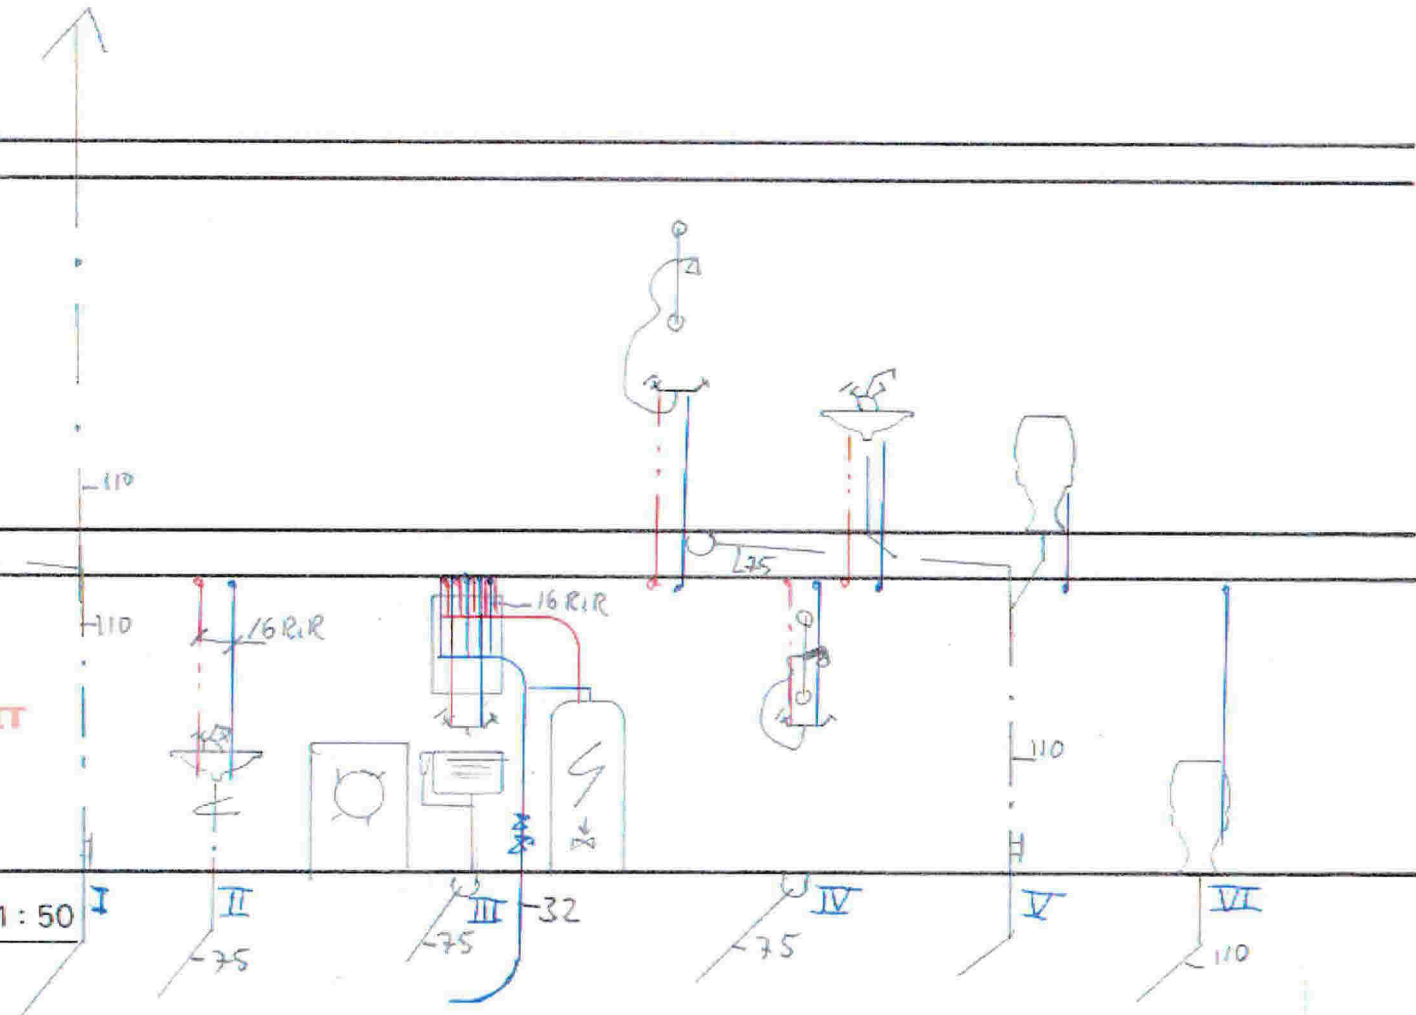

Ø 25 Rør