



C:\Users\Romarheim\Dropbox\Kåres prosjekter\Alvermarka 2\Terrengmodell\_tomannsbolig.rvt

05.02.2014 13:31:33

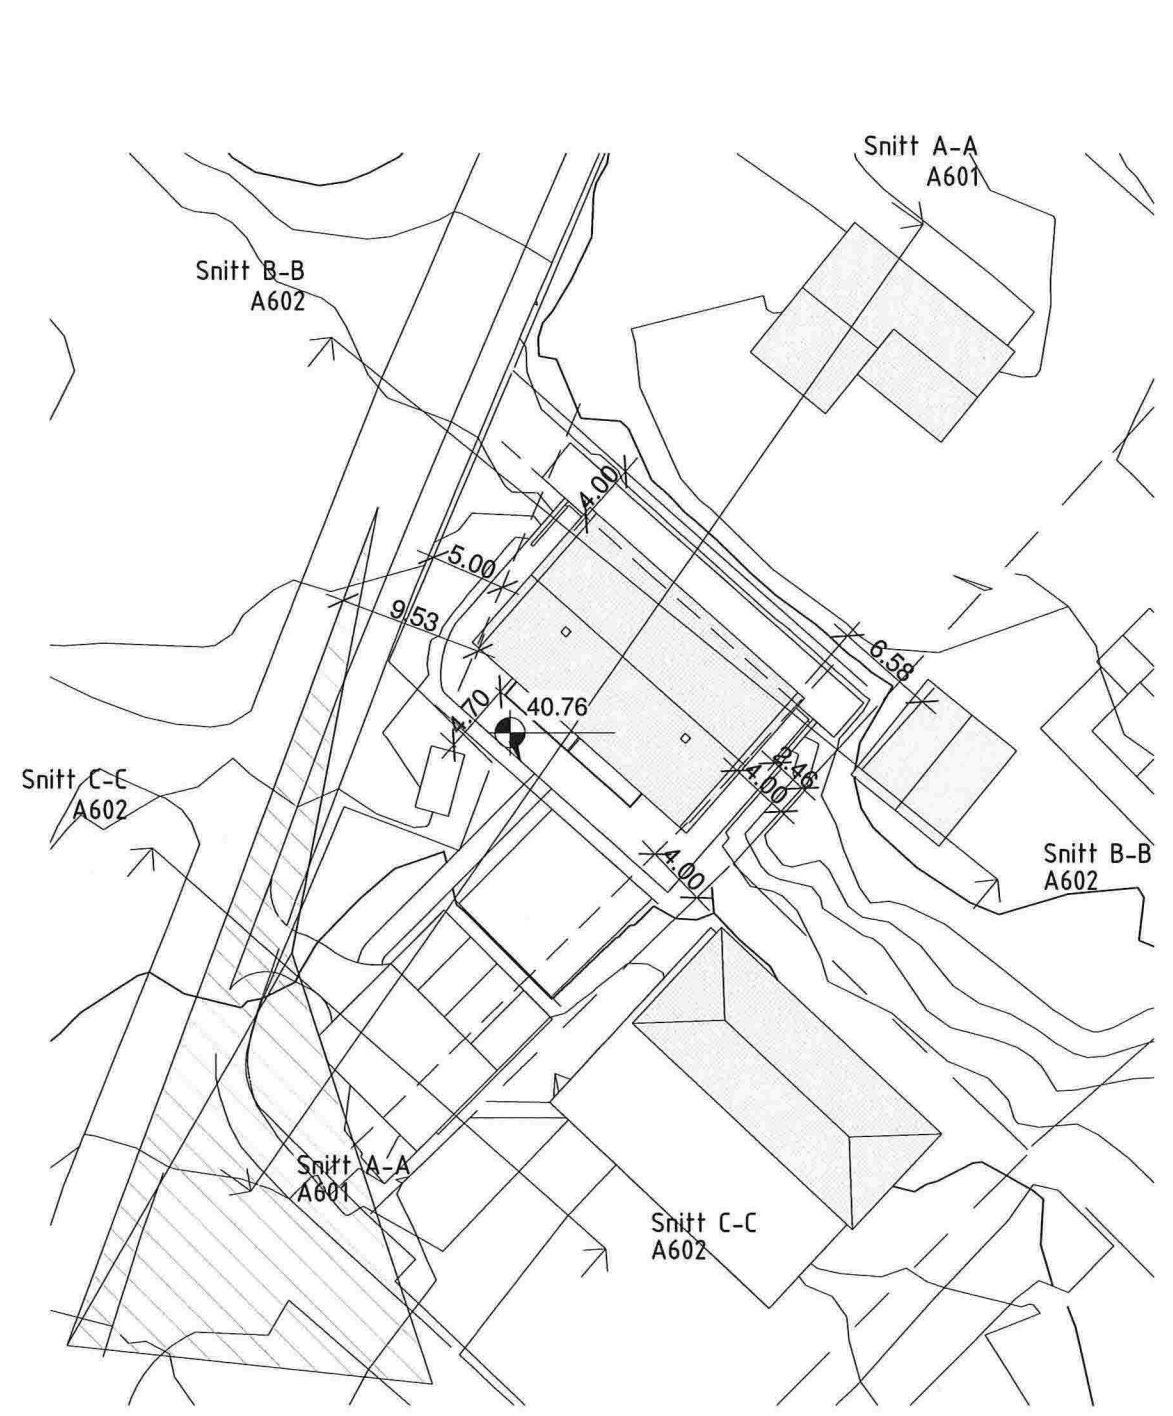


Situasjonsplan  
1 : 500

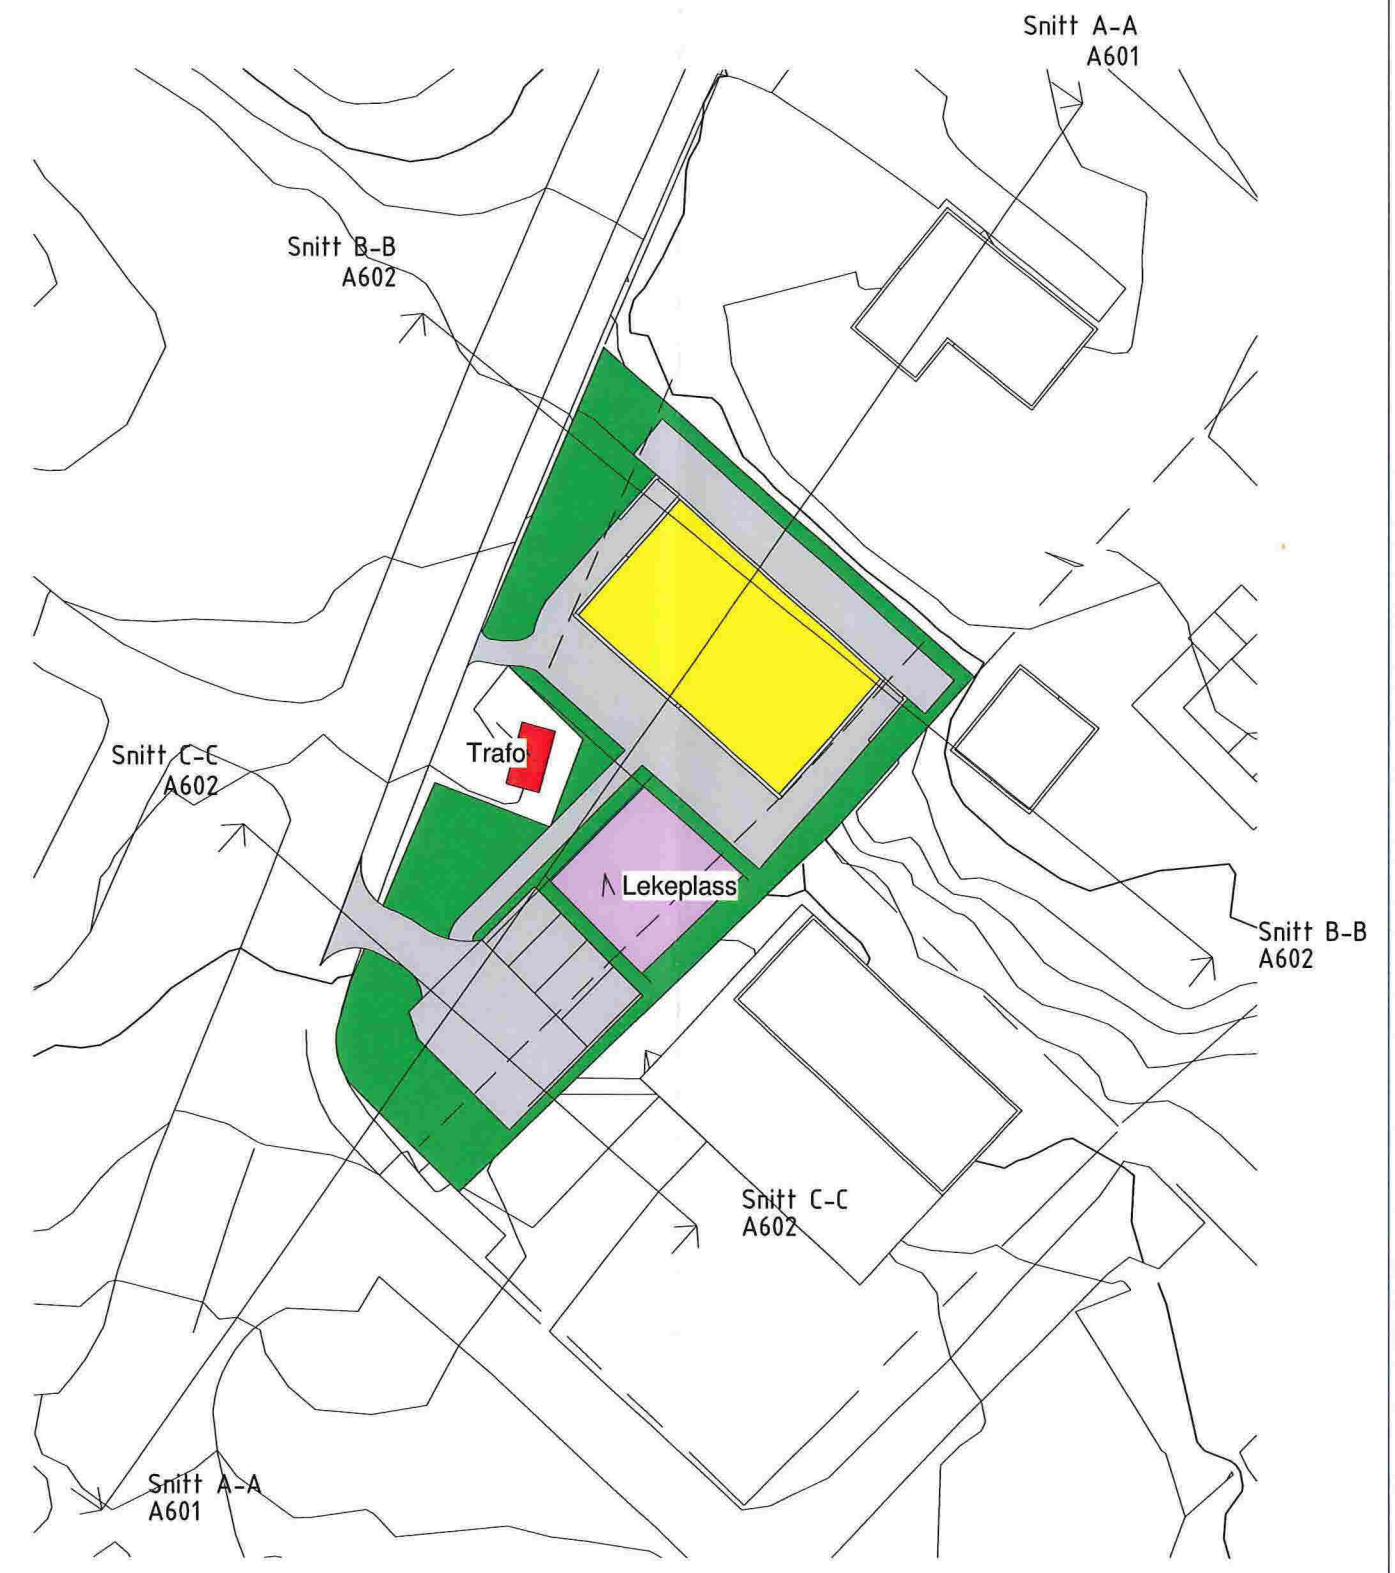

Utomhus  
1 : 500

D1


Rev	Dato	Tekst	Tegn.	Kontr.	<b>NIBAS</b> Myksvoll, 5912 Seim. kare@romarheim.no Tlf: 902 09 749	Oppdragsgiver: <b>KROM Holding AS</b>	Prosjekt <b>Alvermarka gbnr. 137/771</b>			
							Tegningsnavn <b>Situasjonsplan og utomhusplan</b>	Dato: 11/18/13	Tegnet av: KR	Kontrollert av: BM
					Tegningsstatus <b>Søknad</b>	Prosjektnr.:	Målestokk:	Tegningsnr.: <b>A600</b>	Rev.:	

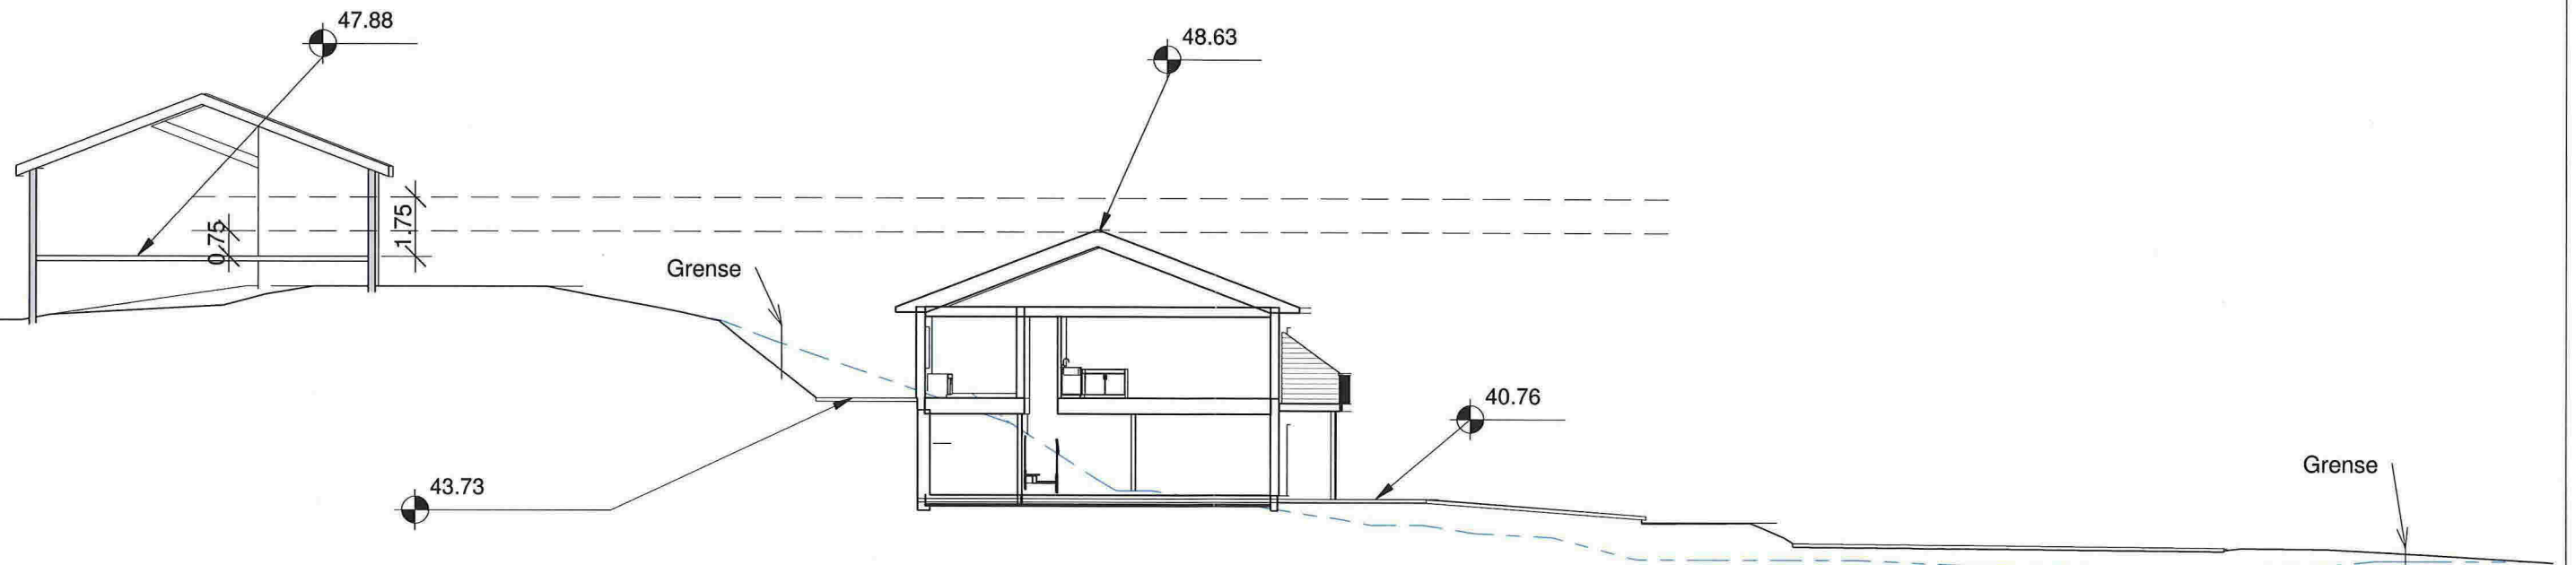


**Snitt A-A**  
1 : 200

D2

		<b>NIBAS</b>		Oppdragsgiver: <b>KROM Holding AS</b>		Prosjekt <b>Alvermarka gbnr. 137/771</b>				
		Myksvoll, 5912 Seim. kare@romarheim.no Tlf: 902 09 749		Tegningsnavn <b>Snitt A-A</b>		Dato: 11/18/13	Tegnet av: KR	Kontrollert av: BM	Rev. dato:	
		Tegningsstatus <b>Søknad</b>		Prosjektnr.:		Målestokk:	Tegningsnr.: <b>A601</b>		Rev.:	
Rev	Dato	Tekst		Tegn.	Kontr.					

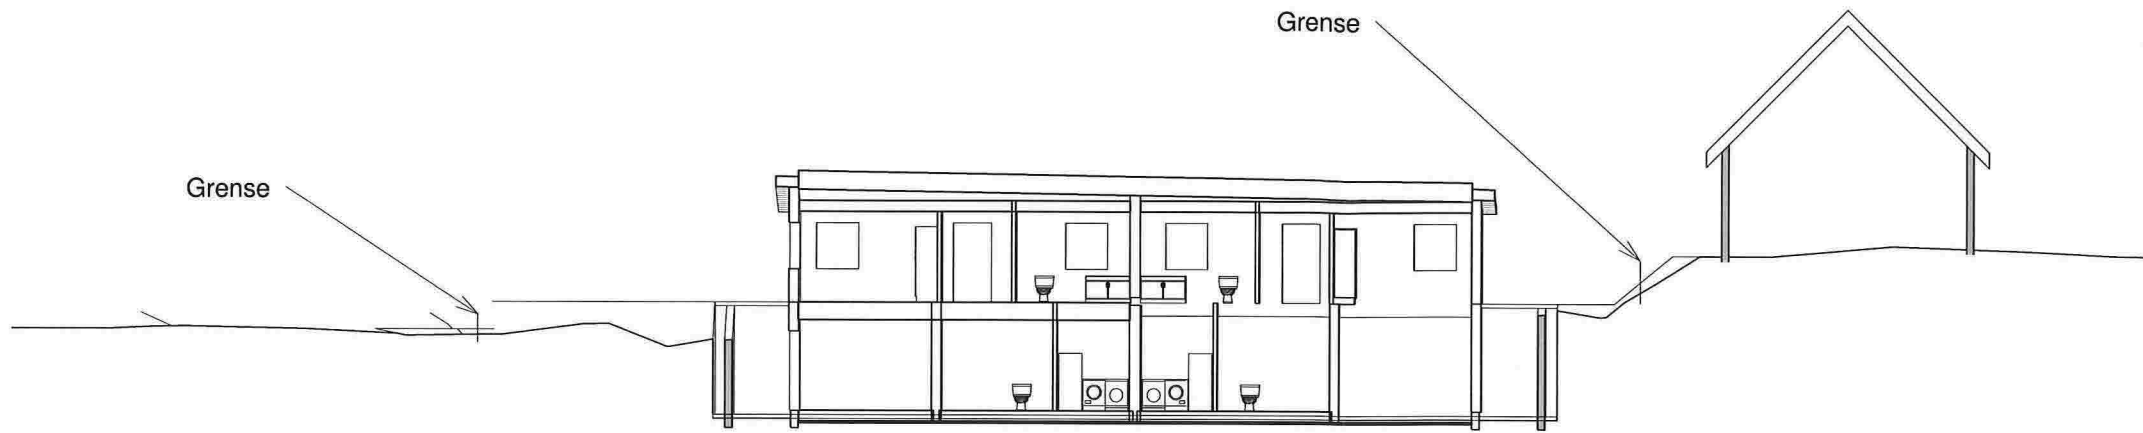

**Snitt B-B**  
1 : 200

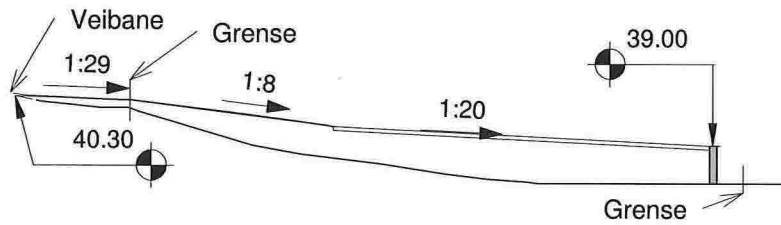

**Snitt C-C**  
1 : 200

D3

		<p><b>NIBAS</b></p> <p>Myksvoll, 5912 Seim. kare@romarheim.no Tlf: 902 09 749</p>		Oppdragsgiver:		Prosjekt							
				<p>Tegningsstatus</p> <p><b>Søknad</b></p>		<p>KROM Holding AS</p>		<p>Alvermarka gbnr. 137/771</p>					
		<p>Tegningsnr.:</p>		<p>Tegningsnavn</p> <p><b>Snitt B-B og C-C</b></p>		<p>Dato:</p> <p>11/18/13</p>		<p>Tegnet av:</p> <p>KR</p>		<p>Kontrollert av:</p> <p>BM</p>		<p>Rev. dato:</p>	
		<p>Prosjektnr.:</p>				<p>Målestokk:</p>		<p>Tegningsnr.:</p> <p><b>A602</b></p>		<p>Rev.:</p>			
Rev	Dato	Tekst		Tegn.	Kontr.								