


Vertikalnivå 2, Lag 2

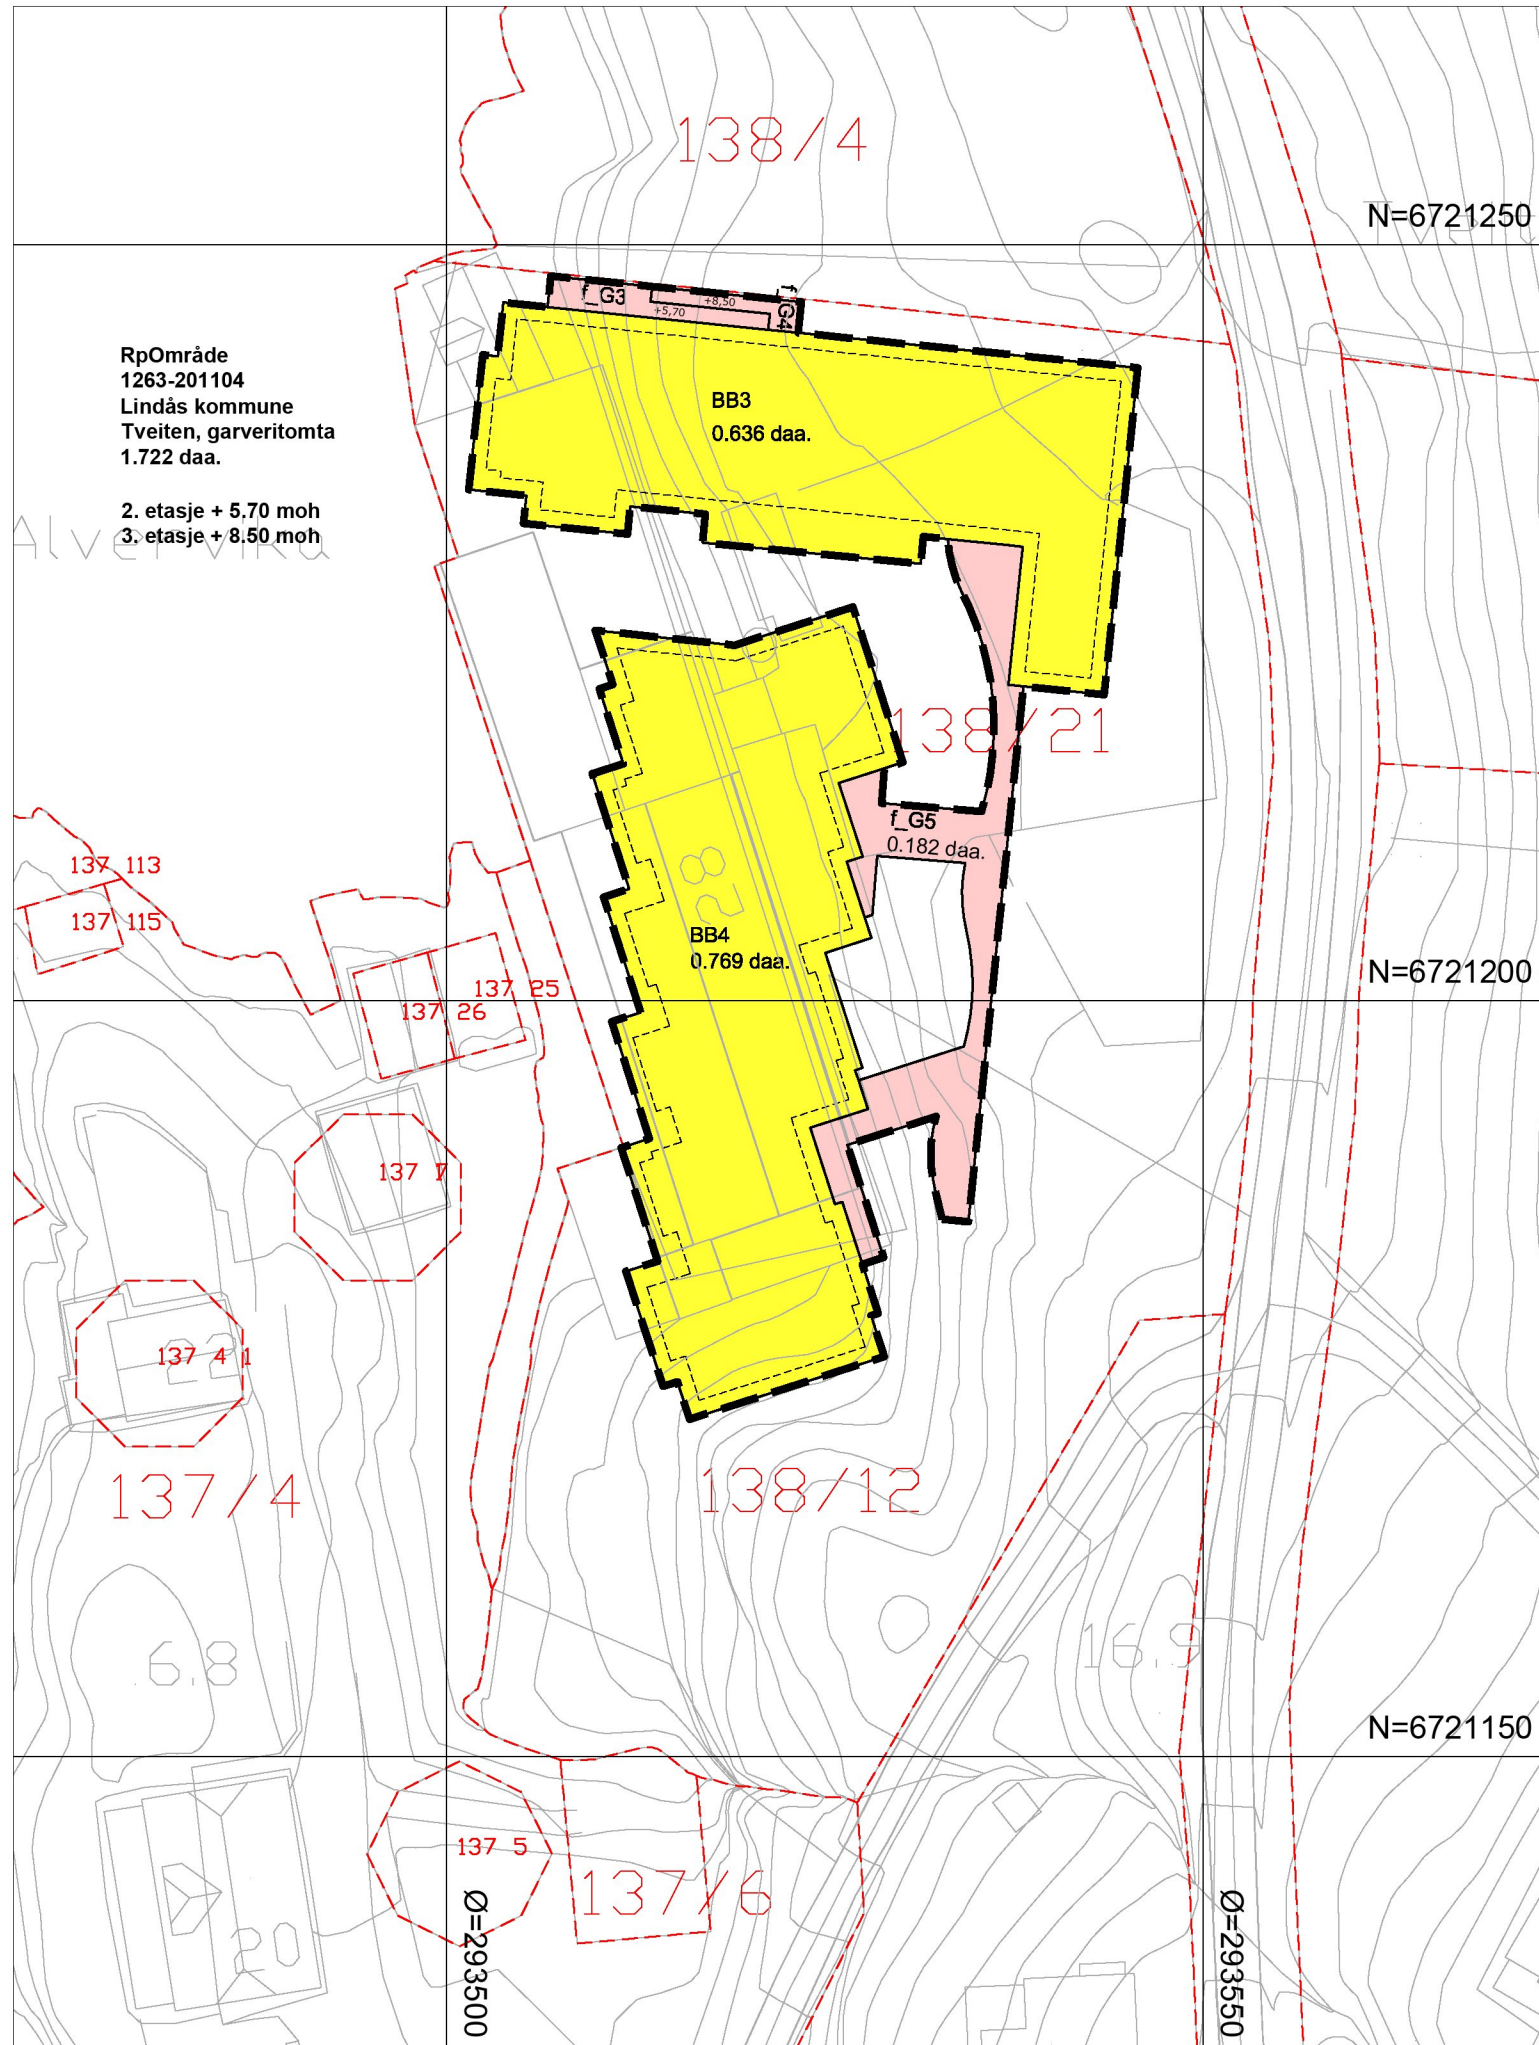

RpOmråde
1263-201104
Lindås kommune
Tveiten, garveritomta
1.722 daa.

2. etasje + 5.70 moh
3. etasje + 8.50 moh

ALVETVIRKA

TEIKNFORKLARING

SOSI ver. 4.5

AREALFØREMÅL (PBL §12-5)

BUSETNAD OG ANLEGG (PBL §12-5 nr.1)

BB Bustader-blokker (1113)

SAMFERDSELSANLEGG OG

TEKNISK INFRASTRUKTUR (PBL §12-5 nr. 2)

G Gangveg/gangareal (2016)

JURIDISKE TEKSTER, LINE- OG PUNKTSYMBOL
(JF. REGULERINGSFØRESEGNER)

Plangrense (RpGrense)

Føremålsgrense (RpFormålGrense)

Illustrerende line

BASISKART

Eigedomsgrense (4011)

Geodetisk grunnlag: UTM32_Euref 89

Geodetiske høydegrunnlag: NN1954

Uttaksdato basiskart: 22.10.2010

Kartmålestokk: 1:500

Ekvidistanse: 1m

0 25 50m



Mindre reguleringsendring for:

LINDÅS KOMMUNE. Tveiten, garveritomta, gnr. 138 bnr. 21 m.fl.
PlanID: 1263-201104

Sakshandsaming i følge plan- og bygningsloven

Nabovarsel / høring

15.12.12 - 27.01.13

Utarbeidd av:

Lindås kommunes
saksnummer

110/11

Ard arealplan as,
Domkirkegaten 3, 5017 Bergen

Siste revisjonsdato
plankart

17.12.2013

Det vert stadfesta at plankartet er i samsvar med kommunestyret sitt vedtak:

Ordførar