bo arkitekter as
ARKITEKTUR, DESIGN OG PLAN
FANTOFTVEIEN 15 P.B.53 FANTOFT 5889 BERGEN
WWW.BOARKITEKTER.NO

DISTRIBUSJONSLISTE

Snitt 1-1

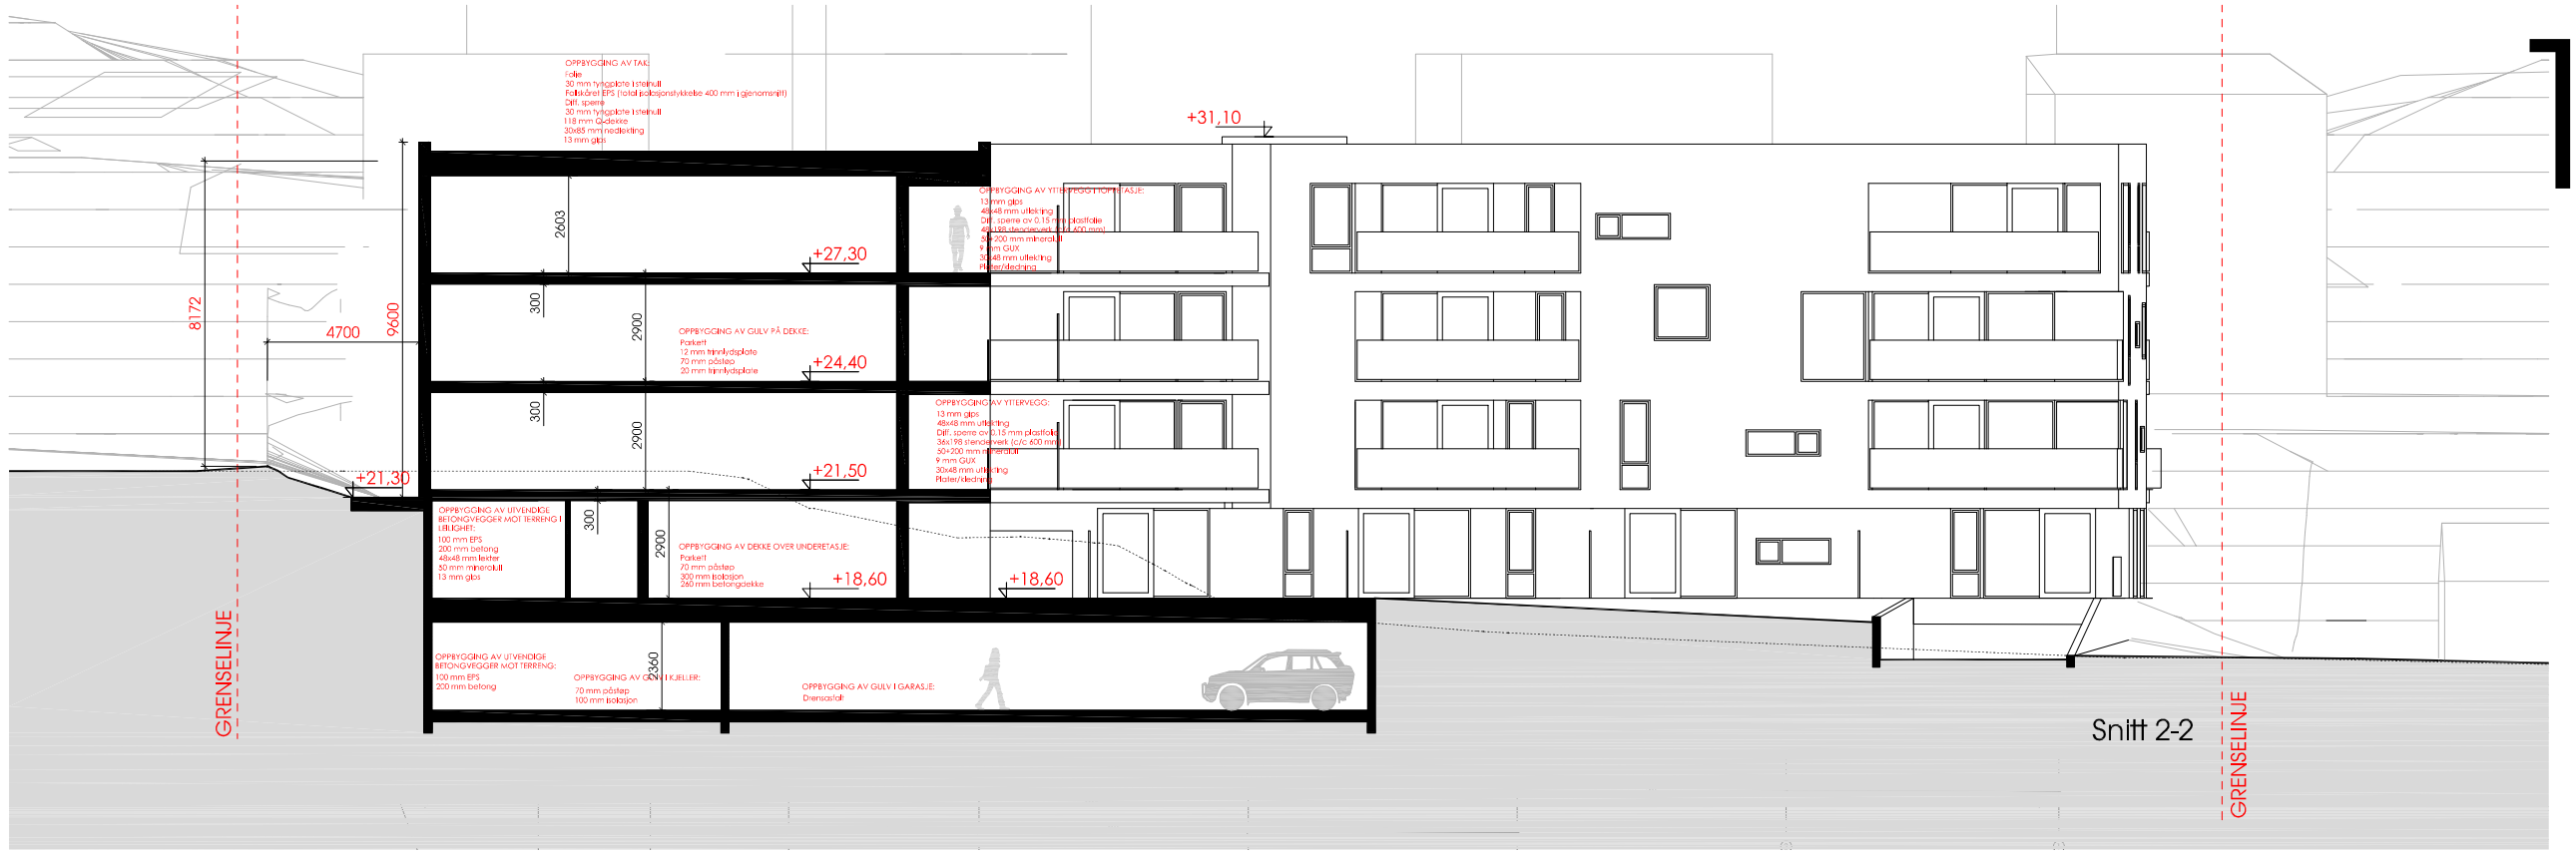

Snitt 2-2

1:200

knarvik B5
kvassnesvegen

EN TOTALENTREPRISE VED STOLZ BOLIG AS

SNITT 1 OG 2

SKISSE

TEGNKONTROLL: EA / KC REFERANSE: 1502

DATO: 08.01.16 TEGN NR / REV.UNDER: S 30

MÅLESTOKK - ARK: 1:100 / A1

KS DCK

TEGNEMERKER

DATO

REV BEMERKNINGER