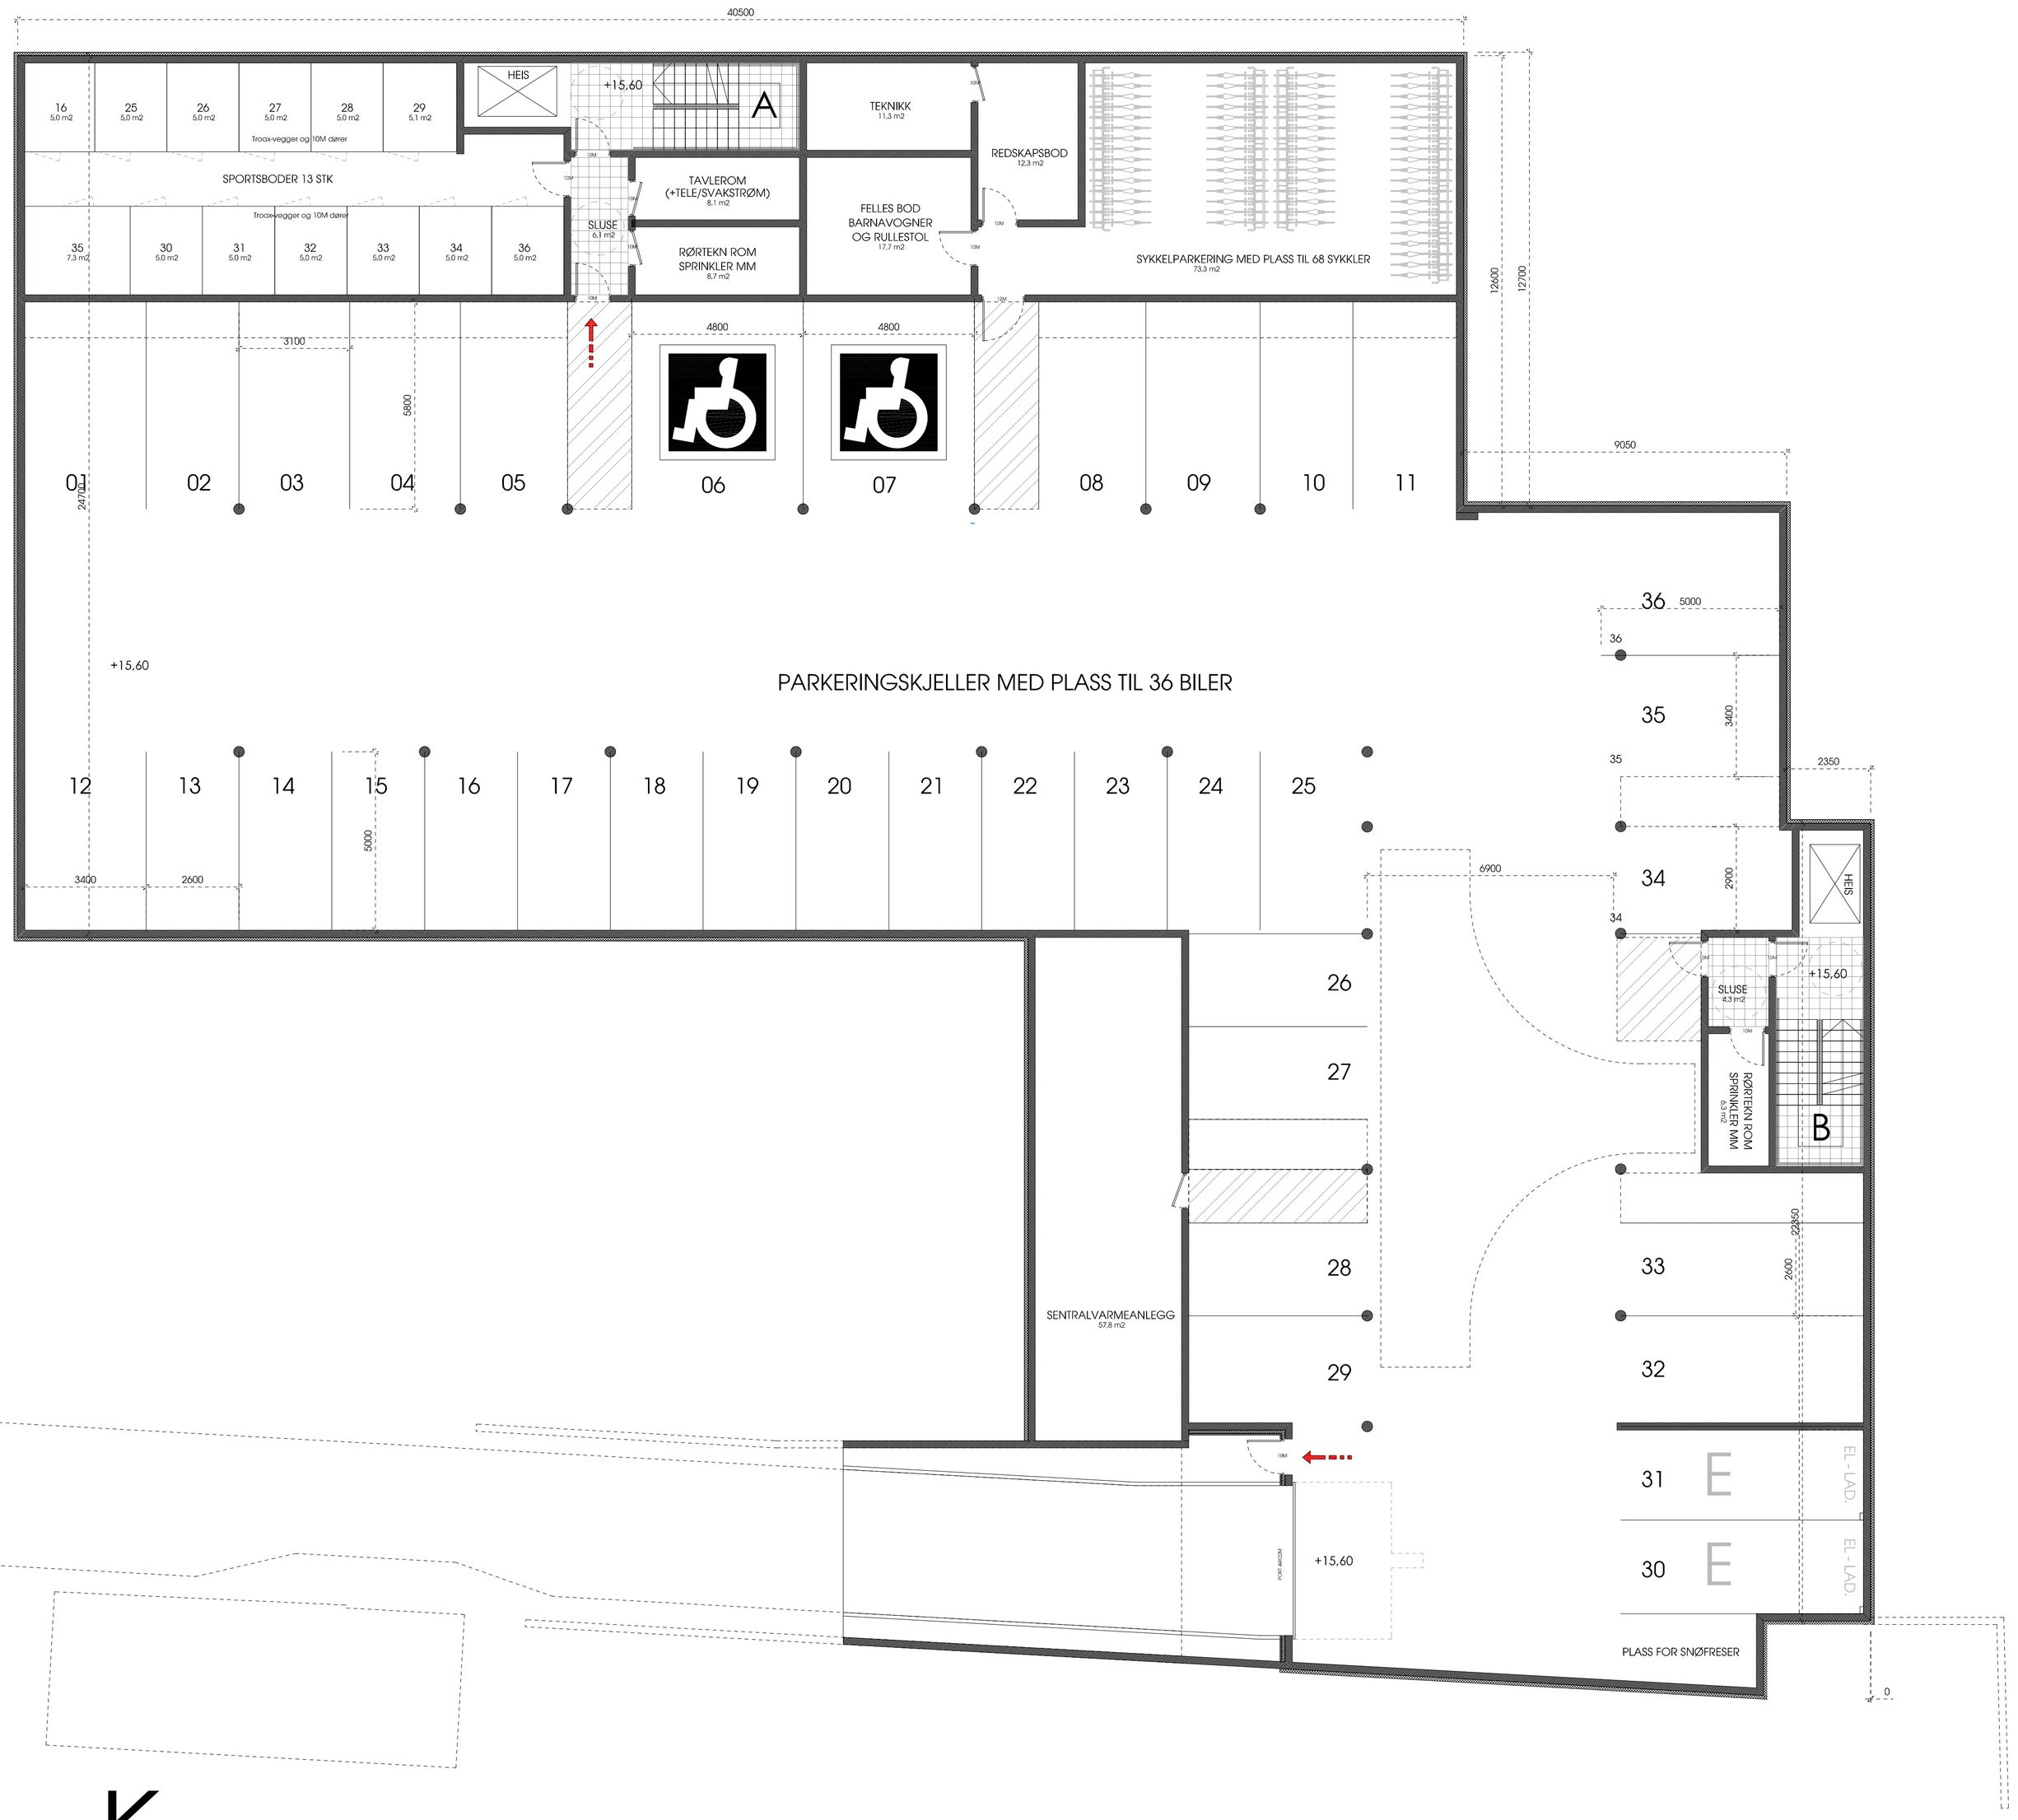

K.

bo arkitekter as
ARKITEKTUR, DESIGN OG PLAN
FANTOFTVEIEN 16 PB 53 FANTOFT 5899 BERGEN
WWW.BOARKITEKTER.NO

DISTRIBUSJONSLISTE

TEGN/KONTR:

DATO:

REV: REVISJON GJELDER:

knarvik B5
kvassnesvegen

EN TOTALENTREPRISE VED STOLZ BOLIG AS

PLAN KJELLERETASJE

BYGGESØKNAD

TEGN/KONTROLL: EA / KC

REFERANSE: 1502

TEGN NR / REV. INDEX:

DATO: 12.11.15

MÅLESTOKK - ARK: 1:100 / A1

P 30

05

KS DOK