bo arkitekter as
ARKITEKTUR, DESIGN OG PLAN

FANTOFTVEIEN 16 PB 53 FANTOFT-5899 BERGEN
WWW.BOARKITEKTER.NO

DISTRIBUSJONSLISTE

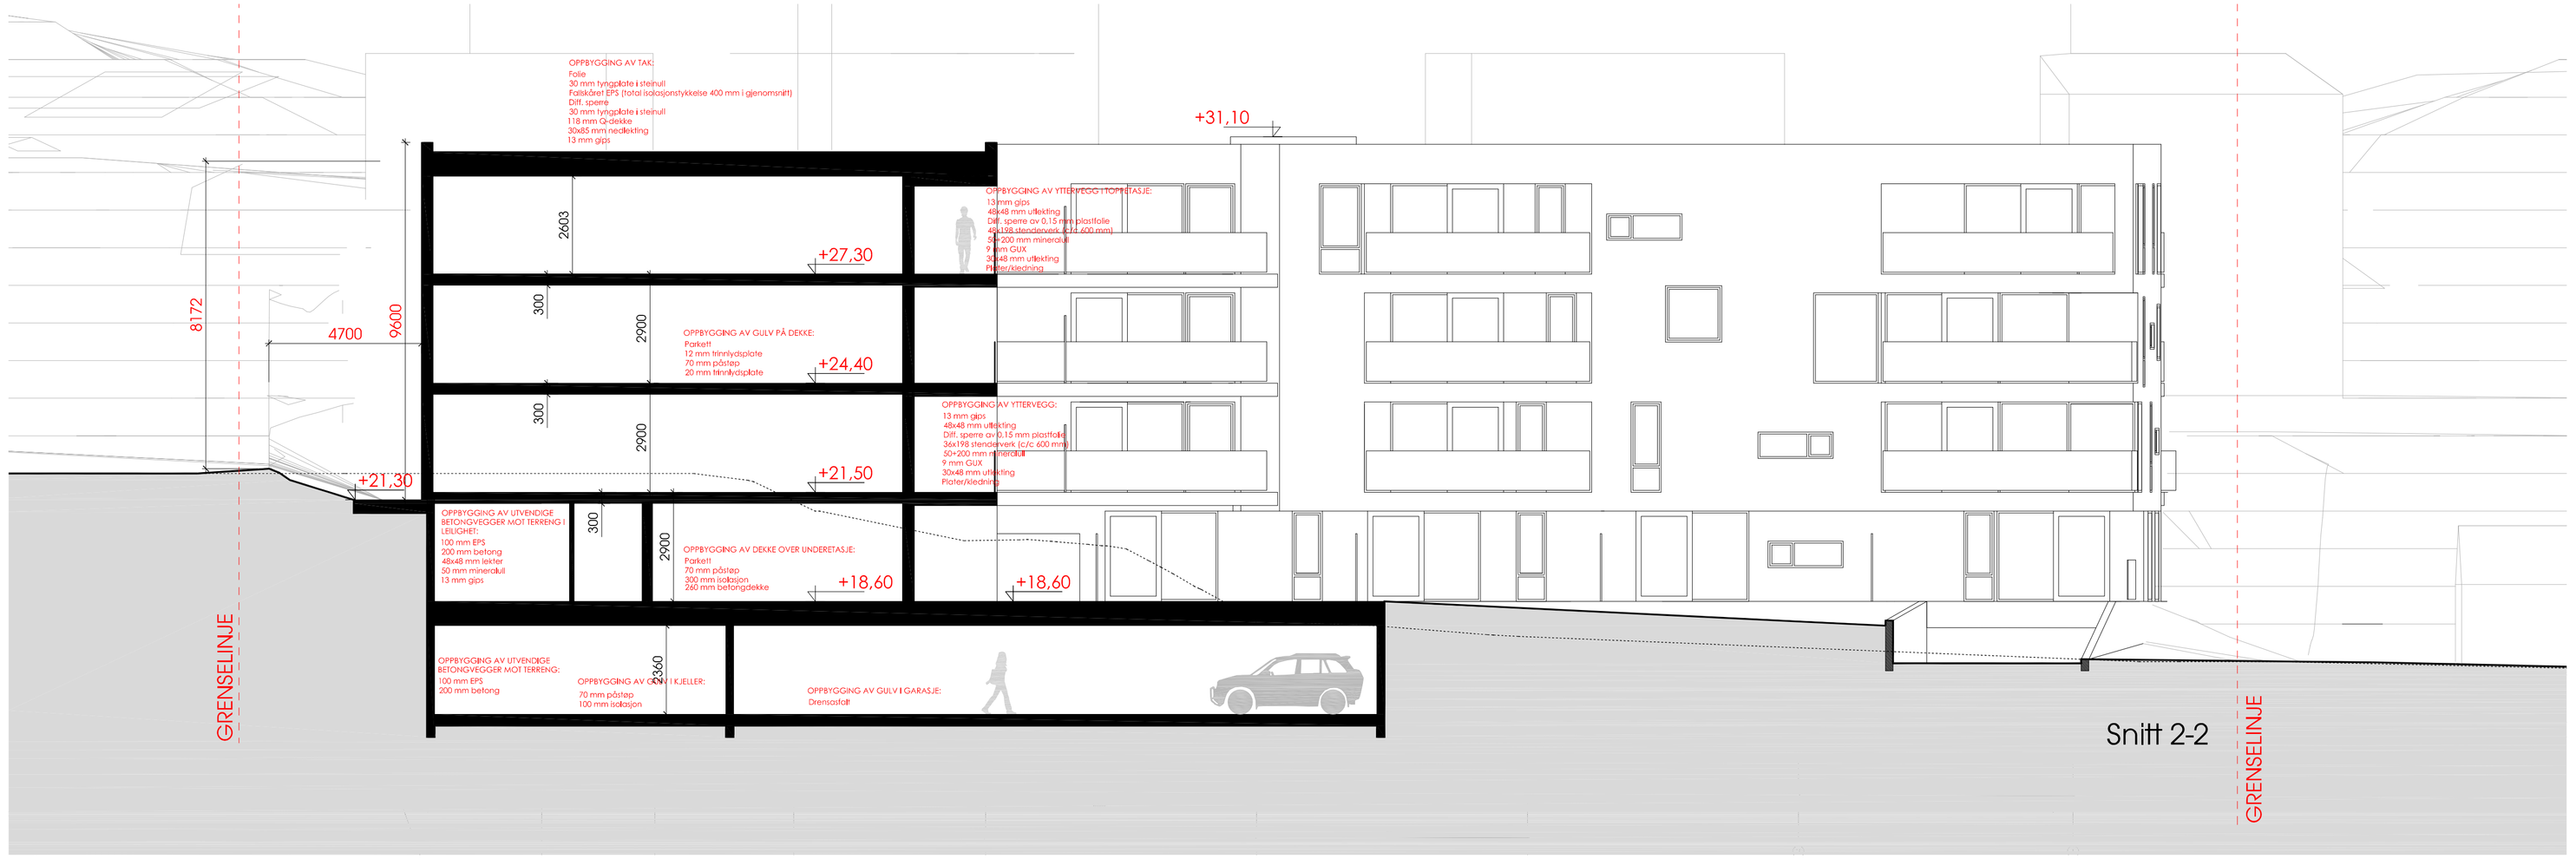

knarvik B5
kvassnesvegen

EN TOTALENTREPRISE VED STOLZ BOLIG AS

SNITT 1 OG 2

SKISSE

TEGN/KONTROLL: EA / KC
REFERANSE: 1502

TEGN NR / REV. INDEX
DATO: 08.01.16
MÅLESTOKK - ARK: 1:100 / A1
S 30

KS DOK

REV REVISJON GJELDER: DATO TEGN/KONTR