bo arkitekter as
ARKITEKTUR, DESIGN OG PLAN
FANTOFTVEIEN 16 PB 53 FANTOFT 5899 BERGEN
WWW.BOARKITEKTER.NO

DISTRIBUSJONSLISTE

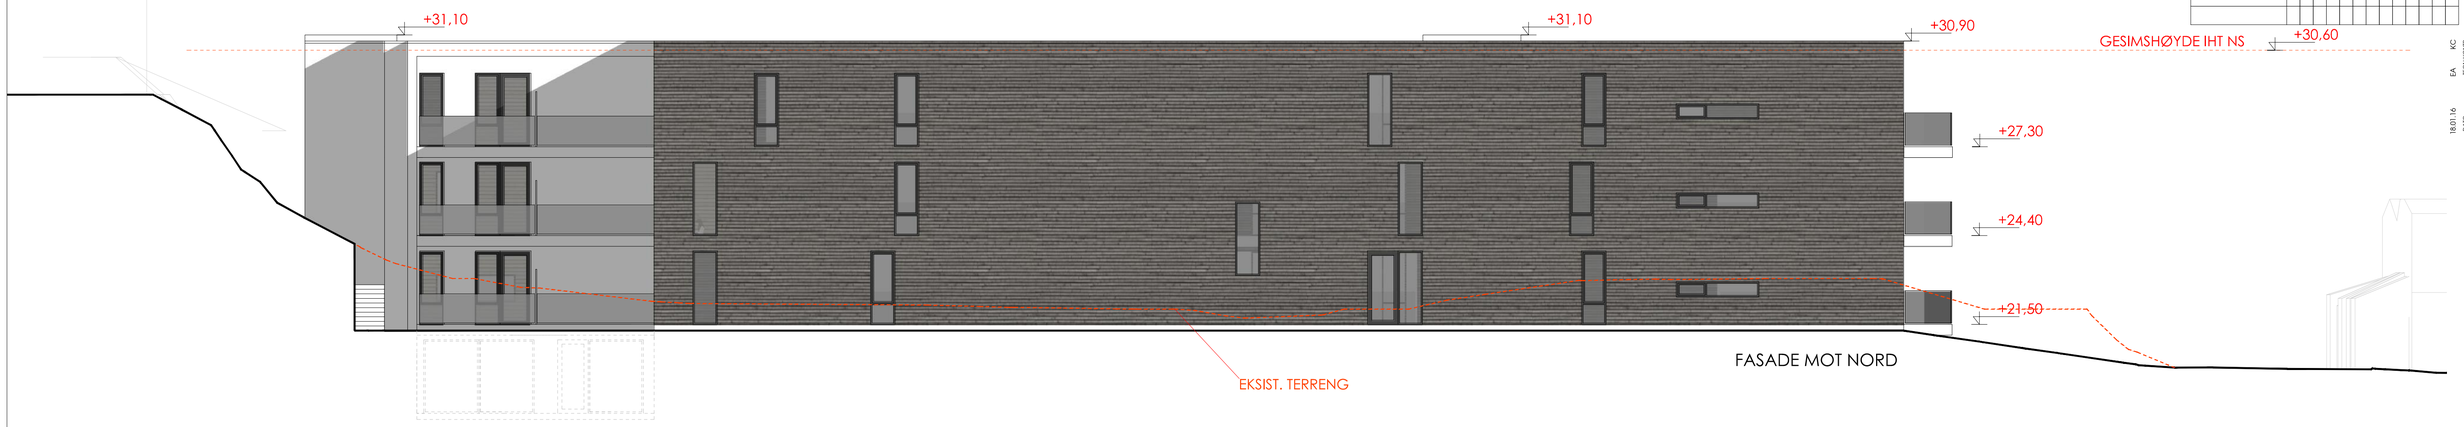

FASADE MOT NORD

FASADE MOT VEST

A VINDUER JUSTERT REV REVISJON GJELDER
18.01.16 DATO
EA KC TEGN/KONTROLL

knarvik B5
kvassnesvegen

EN TOTALENTREPRISE VED STOLZ BOLIG AS

FASADER MOT NORD OG VEST

SKISSE

TEGN/KONTROLL: EA / KC
REFERANSE: 1502
TEGN NR / REV. INDEX:
DATO: 07.01.16
MÅLESTOKK - ARK: 1:100 / A1
F 30
02

KS DOK