

Avtale/erklæring

Undertegnede hjemmelshaver til gnr. 188, bnr, 335 i Lindås kommune (1263) gir herved gnr. 188, bnr. 757 rett til å bygge bossrom/søppelrom inntil vår felles grense. Avstanden til vår felles tomtegrense tillates å være 0 meter, jfr. vedlagte prinsipp skisse.

Evt. krav om brannskille i henhold til byggt teknisk forskrift (TEK10) med tilhørende veiledning forutsettes ivaretatt av Gnr. 188, bnr. 757.

Denne erklæring skal tinglyses på gnr. 188, bnr. 757 og gnr. 188, bnr. 335 i Lindås kommune.

Knarvik den 11/2-16

Einar Nielsen

Sameiet Knarvik terrasse fellesområde org. Nr. 992 149 930
Einar Nielsen styreleder
Hjemmelshaver gnr. 188, bnr. 335

Jan-Tore Gjervik


Sameiet Knarvik terrasse fellesområde org. Nr. 992 149 930
Jan – Tore Gjervik styremedlem
Hjemmelshaver gnr. 188, bnr. 335

Anne Lie Stoltz

Stoltz Eiendom AS org. Nr. 916 291 965
Ved Anne Kristin Lie Stoltz
Hjemmelshaver gnr. 188, bnr. 757

Per Christian Lie Stoltz

Stoltz Eiendom AS org. Nr. 916 291 965
Ved Per Christian Stoltz
Hjemmelshaver gnr. 188, bnr. 757

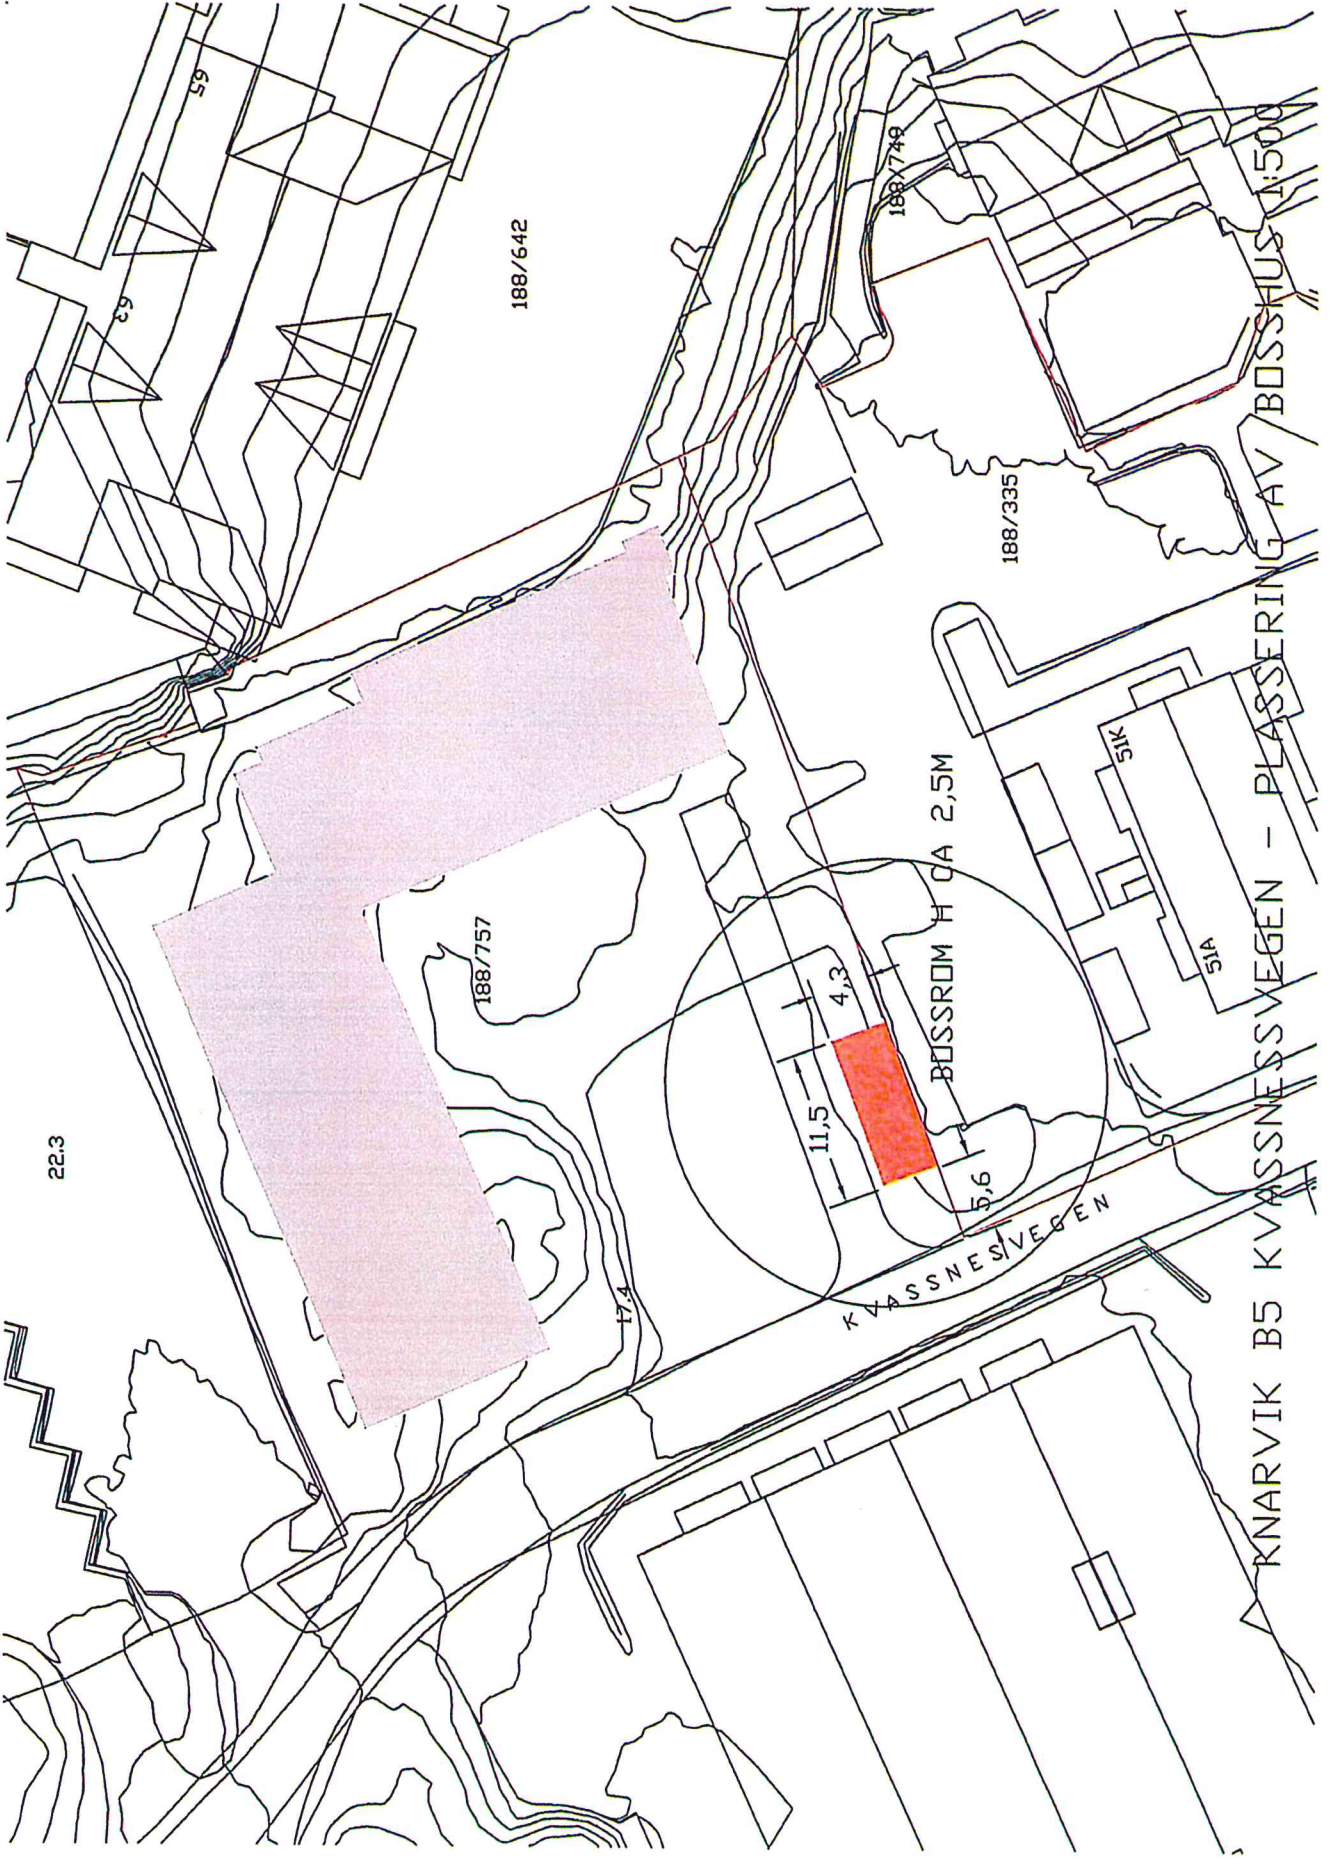

22.3

188/642

188/757

188/335

188/749

BOSSROM H CA 2,5M

11,5

4,3

5,6

KNARVIK B5 KVASSNESVEGEN - PLASSERING AV BOSSHUS 1:500

KVASSNESVEGEN

51A

51K

59

59

17.4