



Statens vegvesen

Lindås kommune
Kvernhusmyrane 20
5914 ISDALSTØ

Behandlende enhet:
Region vest

Saksbehandler/telefon:
Ståle Furnes / 55516370

Vår referanse:
16/37197-1

Deres referanse:

Vår dato:
09.03.2016

Søknad om dispensasjon fra arealdelen i kommuneplanen i forbindelse med ny bussnuplass på Feste, Lindås kommune

I dag snur det busser på Feste kai i Lindås kommune. Her er det trangt og ofte står det feilparkerte biler som sperrer når bussen skal snu. Dette fører til mye rygging og mange svingebevegelser. Bussjåførene har ikke full kontroll med hva som befinner seg bak bussen, noe som kan føre til farlige situasjoner, spesielt for myke trafikanter.

Skyss har meldt inn behov for at det bygges ny løsning hvor bussene kan snu uten å rygge. De mener snuplassen bør være i nærheten av Feste kai, slik at passasjerer kan betjenes i dette området. I denne sammenheng foreslår Statens vegvesen at det bygges bussnuplass på gbnr. 70/19. Det tilrettelegges da også for at hytte- og næringskonteinere kan stå og tømmes i tiltaksområdet (vedlegg 1). Det aktuelle arealet er i kommuneplanens arealdel er avsatt til parkering. I matrikkelen er Lindås kommune oppført som tinglyst eier.

Statens vegvesen har sendt nabovarsel om tiltaket (vedlegg 2). Vi har også vært i kontakt med bedriftsrådgiver hos NGIR som melder at de er positiv til at konteinerne flyttes innenfor bussnuplassen. Dette vil føre til at færre tunge kjøretøy må bruke kaiområdet.

Dersom kommunen er positiv til tiltaket så ber vi om at saken oversendes Fylkesmannen, mht. tiltak i strandsonen.

Plan- og forvaltningsseksjonen Bergen
Med hilsen

Sindre Lillebø
Seksjonssjef

Furnes Ståle

2 vedlegg



Postadresse
Statens vegvesen
Region vest
Askedalen 4
6863 LEIKANGER

Telefon: 02030
firmapost@vegvesen.no
Org.nr: 971032081

Kontoradresse
Nygårdsgaten 112
5008 BERGEN

Fakturaadresse
Statens vegvesen
Landsdekkende regnskap
9815 Vadsø

Dokumentet er godkjent elektronisk og har derfor ingen håndskrevne signaturer.

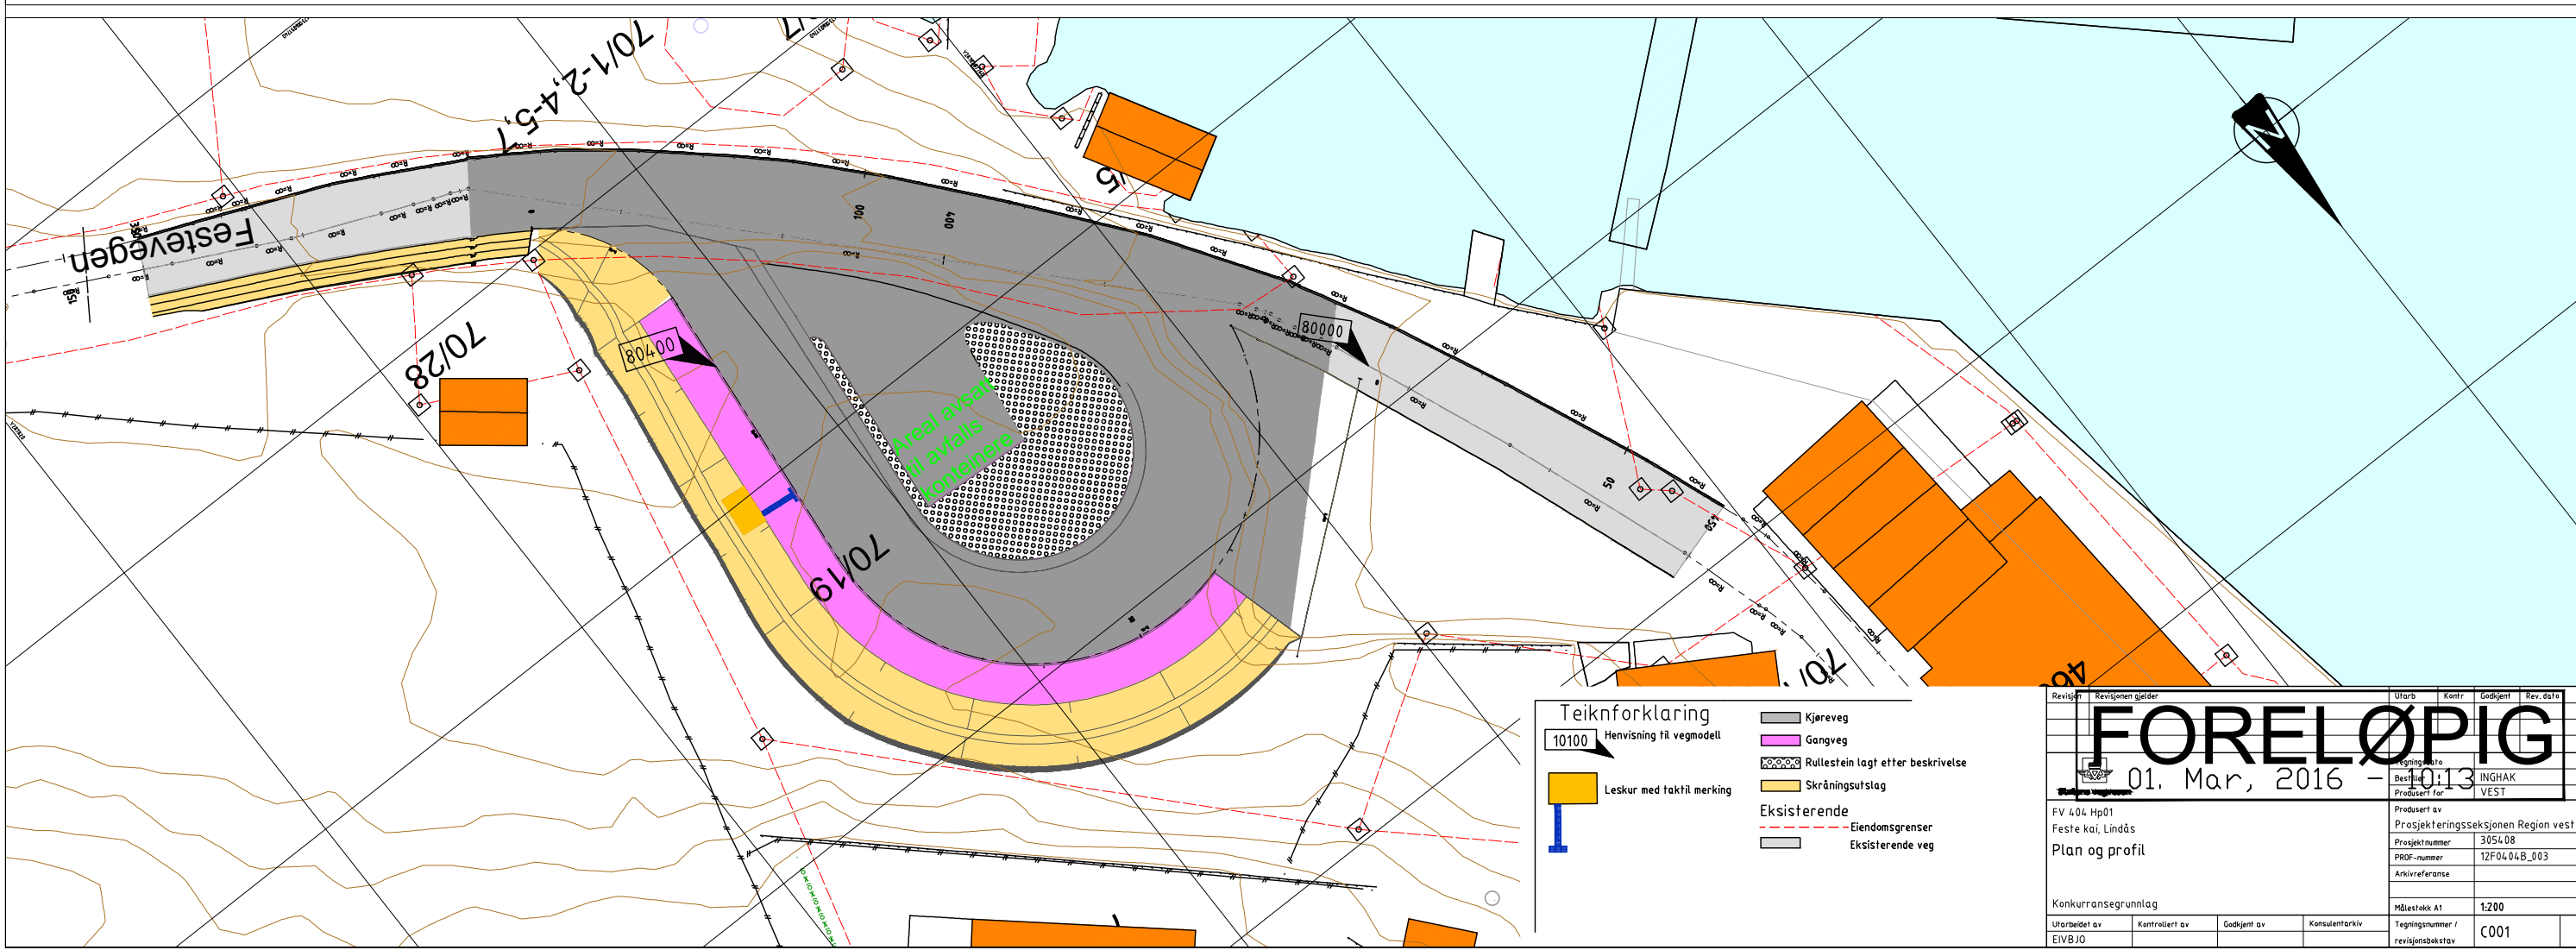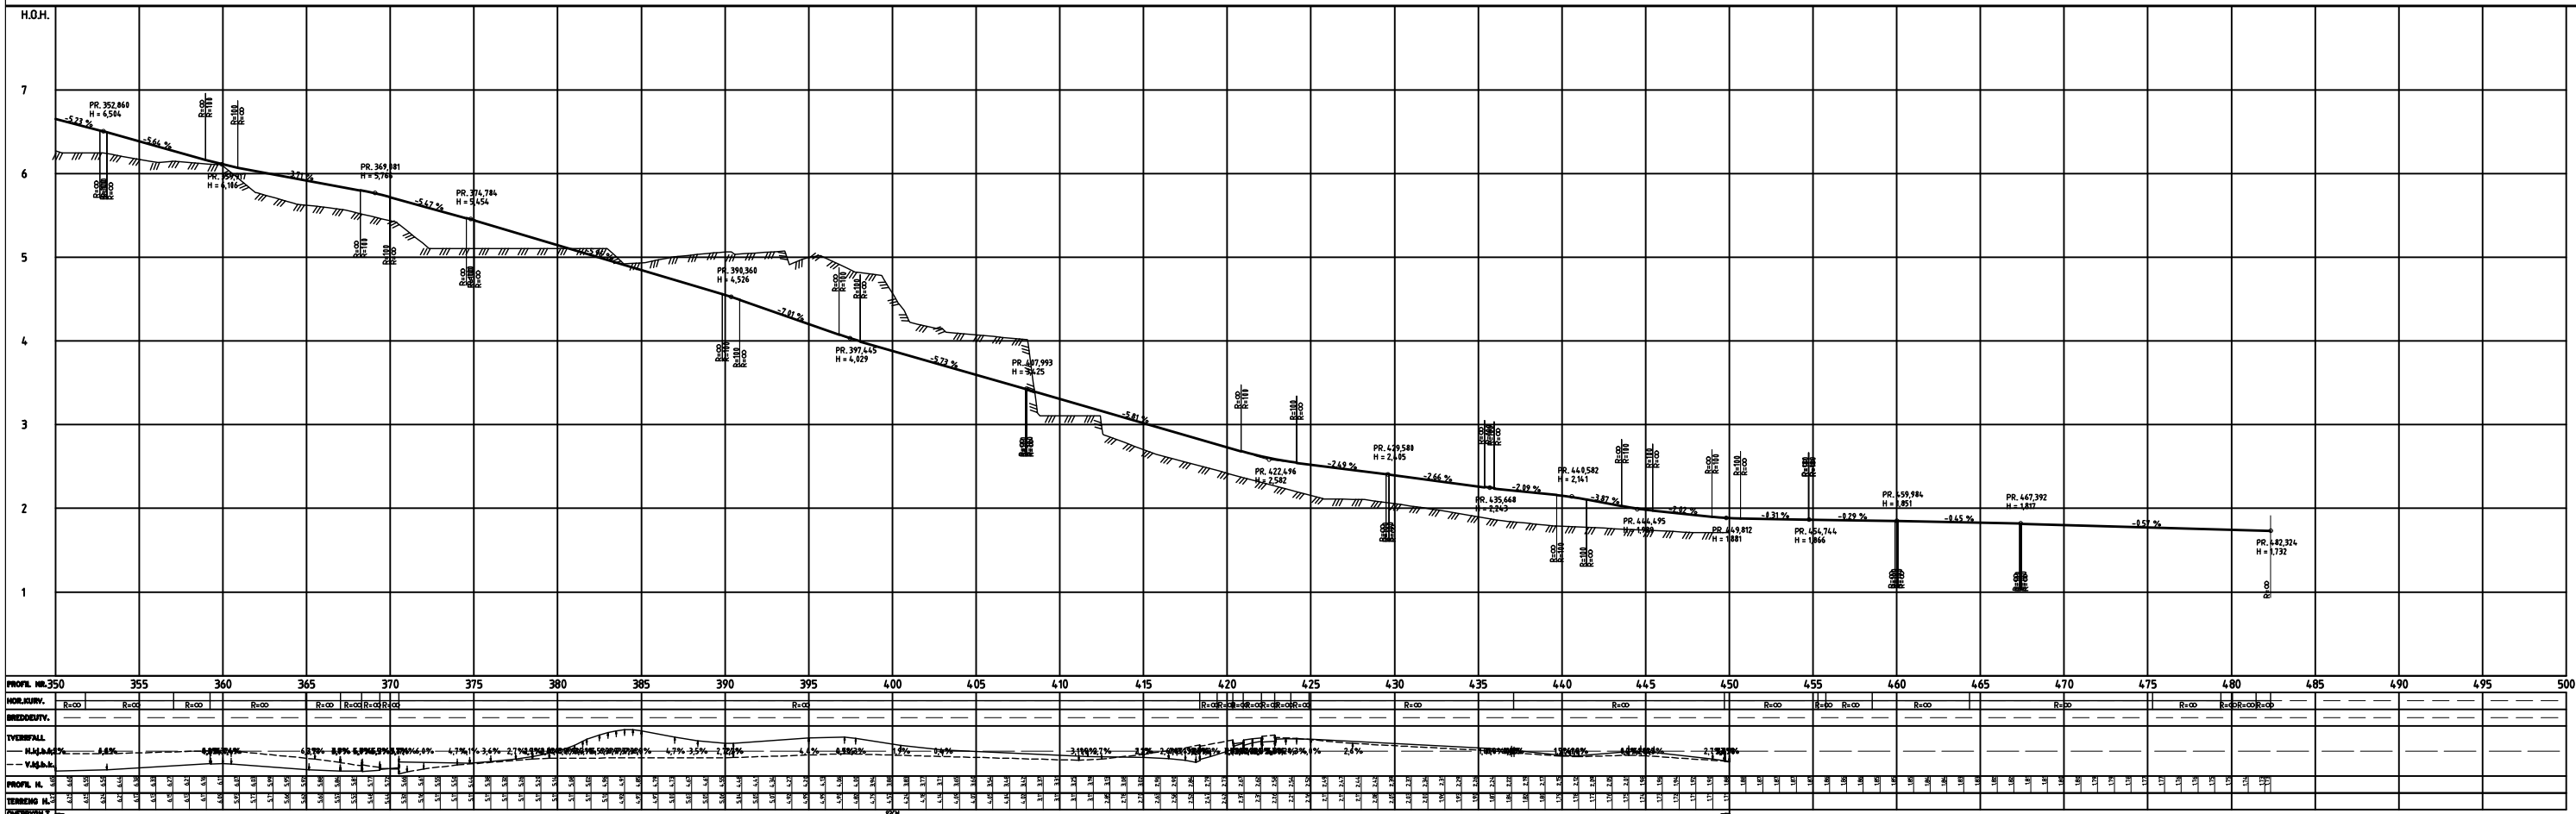

Teiknforklaring

10100	Hensvisning til vegmodell	[Grey box]	Kjøreveg
[Yellow box]	Leskur med taktill merking	[Pink box]	Gangveg
[Blue box]	[Symbol]	[Patterned box]	Rullestein lagt etter beskrivelse
		[Yellow box]	Skråningsutslag
		[Red dashed line]	Eksisterende Eiendomsgrenser
		[Grey box]	Eksisterende veg

Revisjon Revisjonen gjelder Utarb. Kontr. Godkjent Rev. dato

FORELØPIG

01. Mar, 2016 - 1013

FV 404 Hp01
Feste kai, Lindås
Plan og profil

Konkurransgrunnlag

Utarbeidet av	Kontrollert av	Godkjent av	Konsulentarkiv
EIVBJO			

Prosjekt nr.	3054.08
PRUF-nummer	12F04.04B_003
Arkivreferanse	
Målestokk AT	1:200
Tegningsnummer / revisjonsboksnavn	C001

Vedlegg nr.
C - 2



Opplysninger gitt i nabovarsel sendes kommunen sammen med søknaden

(Gjenpart av nabovarsel)

Pbl § 21-3

Tiltak på eiendommen:							
Gnr.	Bnr.	Festenr.	Seksjonsnr.	Eiendommens adresse	Postnr.	Poststed	
070	019			Feste Ytre	5912	Seim	
Eier/fester				Kommune			
Lindås kommune				Lindås			

Det varsles herved om							
<input checked="" type="checkbox"/> Nybygg	<input checked="" type="checkbox"/> Anlegg	<input type="checkbox"/> Endring av fasade	<input type="checkbox"/> Riving				
<input type="checkbox"/> Påbygg/tilbygg	<input type="checkbox"/> Skilt/reklame	<input type="checkbox"/> Innhegning mot veg	<input checked="" type="checkbox"/> Bruksendring				
<input type="checkbox"/> Midlertidig bygning, konstruksjon eller anlegg	<input type="checkbox"/> Antennesystem	<input type="checkbox"/> Oppretting/endring av matrikkelenhet (eiendomsdeling) eller bortfeste	<input type="checkbox"/> Annet				
Dispensasjon etter plan- og bygningsloven kapittel 19							
<input checked="" type="checkbox"/> Plan- og bygningsloven med forskrifter	<input type="checkbox"/> Kommunale vedtekter	<input checked="" type="checkbox"/> Arealplaner	<input type="checkbox"/> Vegloven	Vedlegg nr. B - 1			

Arealdisponering			
Sett kryss for gjeldende plan			
<input checked="" type="checkbox"/> Arealdel av kommuneplan	<input type="checkbox"/> Reguleringsplan	<input type="checkbox"/> Bebyggelsesplan	
Navn på plan			
Kommuneplan 2011-2023			

Beskriv nærmere hva nabovarslet gjelder
Kollektivselskapet Skysst har meldt behov for ny bussnuplass, i nærleiken av Feste kai. I dag snur bussane på sjøve kaien. Avgrensa areal fører her til rygging og mange svingbevegelsar. Sjøføren har i dag ikkje full kontroll med kva som er bak bussen når han/hun må rygge. Ny snuplass, utan rygging, vil føre til sikrare og enklare køyreløysing.
Vedlegg nr. Q - 2

Spørsmål vedrørende nabovarsel rettes til			
Foretak/tiltakhaver			
Statens vegvesen			
Kontaktperson, navn	E-post	Telefon	Mobil
Ståle Furnes	staale.furnes@vegvesen.no		95216962
Søknaden kan ses på hjemmeside: (ikke obligatorisk):			

Merknader sendes til			
Eventuelle merknader skal være mottatt innen 2 uker etter at dette varsel er sendt.			
Ansvarlig søker/tiltakhaver skal sammen med søknad sende innkomne merknader og redegjøre for ev. endringer.			
Navn		Postadresse	
Statens vegvesen v/Ståle Furnes		Postboks 874	
Postnr.	Poststed	E-post	
5807	Bergen	staale.furnes@vegvesen.no	

Følgende vedlegg er sendt med nabovarslet			
Beskrivelse av vedlegg	Gruppe	Nr. fra - til	Ikke relevant
Dispensasjonssøknad/vedtak	B	1 - 1	<input type="checkbox"/>
Situasjonsplan	D		<input checked="" type="checkbox"/>
Tegninger snitt, fasade	E		<input checked="" type="checkbox"/>
Andre vedlegg	Q	2 - 2	<input type="checkbox"/>

Underskrift		
Tilsvarende opplysninger med vedlegg er sendt i nabovarsel til berørte naboer og gjenboere.		
Mottagere av nabovarsel fremgår av kvittering for nabovarsel.		
Sted	Dato	Underskrift ansvarlig søker eller tiltakhaver
Nygårdsgaten i Bergen	09/03/2016	
		Gjentas med blokkbokstaver
		Ståle Furnes

Kvittering for nabovarsel sendes kommunen sammen med søknaden

Nabovarsel kan enten sendes som rekommandert sending, overleveres personlig mot kvittering eller sendes på e-post mot kvittering. Med kvittering for mottatt e-post menes en e-post fra nabo/gjenboer som bekrefter å ha mottatt nabovarselet. Ved personlig overlevering vil signatur gjelde som bekreftelse på at varslet er mottatt. Det kan også signeres på at man gir samtykke til tiltaket.

Tiltaket gjelder							
Eiendom/ byggsted	Gnr.	Bnr.	Festenr.	Seksjonsnr.	Bygningsnr.	Bolignr.	Kommune
	070	019					Lindås
	Adresse				Postnr.	Poststed	
	Feste Ytre				5912	Seim	

Følgende naboer har mottatt eller fått rek. sending av vedlagte nabovarsel med tilhørende vedlegg:

Nabo-/gjenboereiendom				Eier/fester av nabo-/gjenboereiendom			
Gnr.	Bnr.	Festenr.	Seksjonsnr.	Eiers/festers navn			Dato sendt e-post
070	014			Alice Margaret Gravdal			
Adresse				Adresse			Kvittering vedlegges
Feste Ytre				Fløenbakken 74			
Postnr.	Poststed			Postnr.	Poststed		Poststedets reg.nr.
5912	Seim			5009	Bergen		
Personlig kvittering for		Dato	Sign.	Personlig kvittering for		Dato	Sign.
<input type="checkbox"/> mottatt varsel				<input type="checkbox"/> samtykke til tiltaket			

Nabo-/gjenboereiendom				Eier/fester av nabo-/gjenboereiendom			
Gnr.	Bnr.	Festenr.	Seksjonsnr.	Eiers/festers navn			Dato sendt e-post
070	002			Arne Magdalon Langenes			
Adresse				Adresse			Kvittering vedlegges
Feste Nordre				Åsen 8			
Postnr.	Poststed			Postnr.	Poststed		Poststedets reg.nr.
5912	Seim			6270	Brattvåg		
Personlig kvittering for		Dato	Sign.	Personlig kvittering for		Dato	Sign.
<input type="checkbox"/> mottatt varsel				<input type="checkbox"/> samtykke til tiltaket			

Nabo-/gjenboereiendom				Eier/fester av nabo-/gjenboereiendom			
Gnr.	Bnr.	Festenr.	Seksjonsnr.	Eiers/festers navn			Dato sendt e-post
070	002			Britt Karin Hammer			
Adresse				Adresse			Kvittering vedlegges
Feste Nordre				Godalsvegen 21			
Postnr.	Poststed			Postnr.	Poststed		Poststedets reg.nr.
5912	Seim			5335	Knarrevik		
Personlig kvittering for		Dato	Sign.	Personlig kvittering for		Dato	Sign.
<input type="checkbox"/> mottatt varsel				<input type="checkbox"/> samtykke til tiltaket			

Nabo-/gjenboereiendom				Eier/fester av nabo-/gjenboereiendom			
Gnr.	Bnr.	Festenr.	Seksjonsnr.	Eiers/festers navn			Dato sendt e-post
070	045			Geir Dahle			
Adresse				Adresse			Kvittering vedlegges
Feste Nordre				Fantoftvegen 34			
Postnr.	Poststed			Postnr.	Poststed		Poststedets reg.nr.
5912	Seim			5072	Bergen		
Personlig kvittering for		Dato	Sign.	Personlig kvittering for		Dato	Sign.
<input type="checkbox"/> mottatt varsel				<input type="checkbox"/> samtykke til tiltaket			

Nabo-/gjenboereiendom				Eier/fester av nabo-/gjenboereiendom			
Gnr.	Bnr.	Festenr.	Seksjonsnr.	Eiers/festers navn			Dato sendt e-post
070	023			Gunda Nordanger			
Adresse				Adresse			Kvittering vedlegges
Feste Ytre				Hamrane 30			
Postnr.	Poststed			Postnr.	Poststed		Poststedets reg.nr.
5912	Seim			5704	Voss		
Personlig kvittering for		Dato	Sign.	Personlig kvittering for		Dato	Sign.
<input type="checkbox"/> mottatt varsel				<input type="checkbox"/> samtykke til tiltaket			

Det er per dags dato innlevert rekommandert sending til ovennevnte adressater.

Samlet antall sendinger: 10 Sign.

124785	Dato: 09/03-16
--------	-------------------

Kvittering for nabovarsel sendes kommunen sammen med søknaden

Nabovarsel kan enten sendes som rekommandert sending, overleveres personlig mot kvittering eller sendes på e-post mot kvittering. Med kvittering for mottatt e-post menes en e-post fra nabo/gjenboer som bekrefter å ha mottatt nabovarslet. Ved personlig overlevering vil signatur gjelde som bekreftelse på at varslet er mottatt. Det kan også signeres på at man gir samtykke til tiltaket.

Tiltaket gjelder							
Eiendom/ byggsted	Gnr.	Bnr.	Festenr.	Seksjonsnr.	Bygningsnr.	Bolignr.	Kommune
	070	019					Lindås
	Adresse				Postnr.	Poststed	
	Feste Ytre				5912	Seim	

Følgende naboer har mottatt eller fått rek. sending av vedlagte nabovarsel med tilhørende vedlegg:

Nabo-/gjenboereiendom				Eier/fester av nabo-/gjenboereiendom			
Gnr.	Bnr.	Festenr.	Seksjonsnr.	Eiers/festers navn			Dato sendt e-post
070	009			Hans Jakob Valle			
Adresse				Adresse			Kvittering vedlegges
Feste Nordre <small>Denne del klistres på kvittering</small> RA 0083 6409 4NO				Festevegen 459			
Postnr.	Poststed			Postnr.	Poststed		Poststedets reg.nr.
5912	Seim			5912	Seim		
Personlig kvittering for		Dato	Sign.	Personlig kvittering for		Dato	Sign.
<input type="checkbox"/> mottatt varsel				<input type="checkbox"/> samtykke til tiltaket			

Nabo-/gjenboereiendom				Eier/fester av nabo-/gjenboereiendom			
Gnr.	Bnr.	Festenr.	Seksjonsnr.	Eiers/festers navn			Dato sendt e-post
070	004			Karl Olai Feste			
Adresse				Adresse			Kvittering vedlegges
Feste Nordre <small>Denne del klistres på kvittering</small> RA 0083 6403 2NO				Haukåsvegen 17			
Postnr.	Poststed			Postnr.	Poststed		Poststedets reg.nr.
5912	Seim			5912	Seim		
Personlig kvittering for		Dato	Sign.	Personlig kvittering for		Dato	Sign.
<input type="checkbox"/> mottatt varsel				<input type="checkbox"/> samtykke til tiltaket			

Nabo-/gjenboereiendom				Eier/fester av nabo-/gjenboereiendom			
Gnr.	Bnr.	Festenr.	Seksjonsnr.	Eiers/festers navn			Dato sendt e-post
070	001			Odd Geir Feste			
Adresse				Adresse			Kvittering vedlegges
Feste Nordre <small>Denne del klistres på kvittering</small> RA 0083 6410 3NO				Festevegen 431			
Postnr.	Poststed			Postnr.	Poststed		Poststedets reg.nr.
5912	Seim			5912	Seim		
Personlig kvittering for		Dato	Sign.	Personlig kvittering for		Dato	Sign.
<input type="checkbox"/> mottatt varsel				<input type="checkbox"/> samtykke til tiltaket			

Nabo-/gjenboereiendom				Eier/fester av nabo-/gjenboereiendom			
Gnr.	Bnr.	Festenr.	Seksjonsnr.	Eiers/festers navn			Dato sendt e-post
070	005			Ola Karstein Feste			
Adresse				Adresse			Kvittering vedlegges
Feste Nordre <small>Denne del klistres på kvittering</small> RA 0083 6411 7NO				Haukåsvegen 18			
Postnr.	Poststed			Postnr.	Poststed		Poststedets reg.nr.
5912	Seim			5072	Bergen		
Personlig kvittering for		Dato	Sign.	Personlig kvittering for		Dato	Sign.
<input type="checkbox"/> mottatt varsel				<input type="checkbox"/> samtykke til tiltaket			

Nabo-/gjenboereiendom				Eier/fester av nabo-/gjenboereiendom			
Gnr.	Bnr.	Festenr.	Seksjonsnr.	Eiers/festers navn			Dato sendt e-post
070	002			Rose Elin Thorsen			
Adresse				Adresse			Kvittering vedlegges
Feste Nordre <small>Denne del klistres på kvittering</small> RA 0083 6412 5NO				Bønnesskogen 221			
Postnr.	Poststed			Postnr.	Poststed		Poststedets reg.nr.
5912	Seim			5154	Bønes		
Personlig kvittering for		Dato	Sign.	Personlig kvittering for		Dato	Sign.
<input type="checkbox"/> mottatt varsel				<input type="checkbox"/> samtykke til tiltaket			

Det er per dags dato innlevert rekommandert sending til ovennevnte adressater.

Samlet antall sendinger: 10 Sign.

124785 Dato: 09/03-16