


Q-3
(1-4)

ADREV

LINDÅS KOMMUNE
TEKNISK ETAT
30.05.89 001220
ARKIV NR. 155-20/4

HANDSAMA DEN
14. JUNN 1989
BYGNINGSSJEFEN I LINDÅS

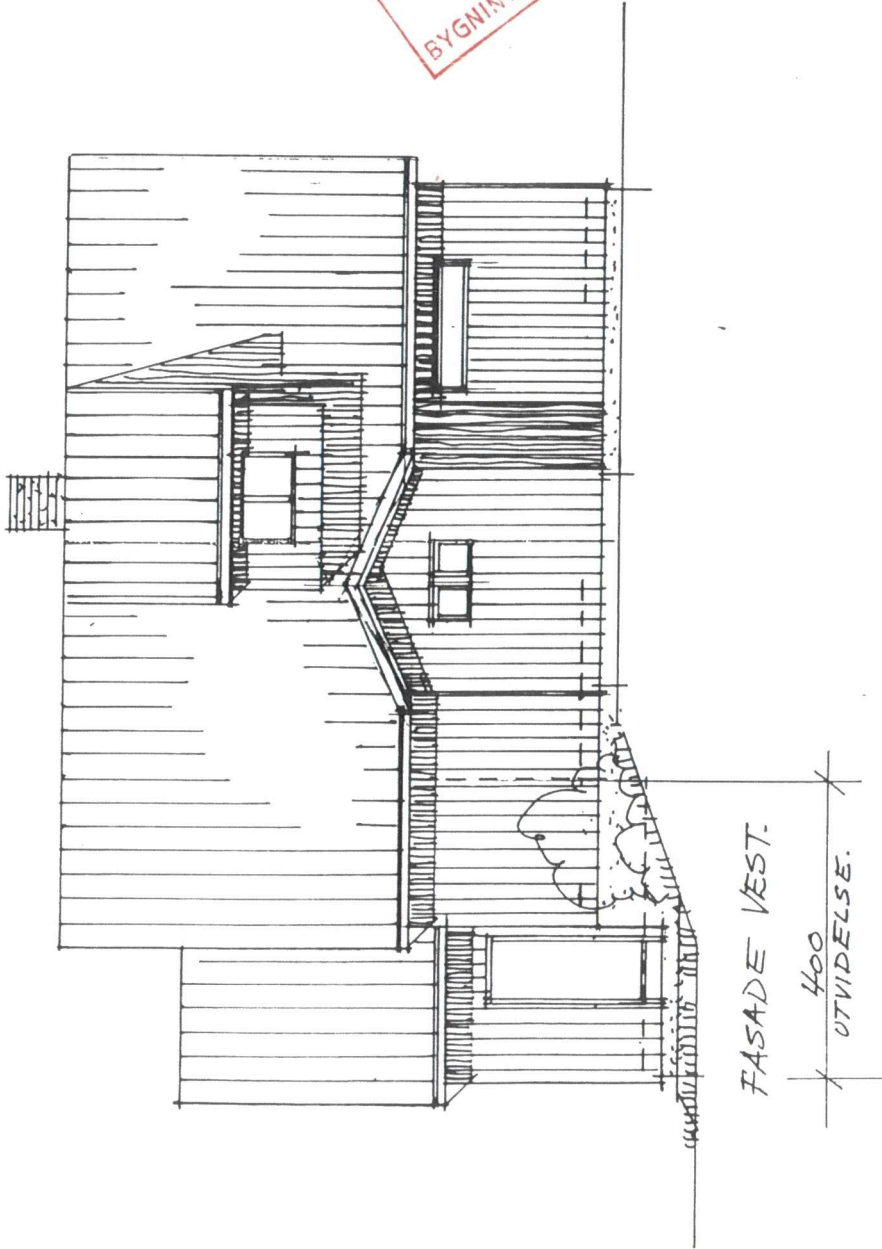


UTVIDELSE AV ENEBOLIG FOR, A. RAVN.
FASADE - VEST.
MÅL 1:100
SØFTELAND 12/5-87. ark. T. Heggand.

Q-3
(2-4)

HANDSAMA DEN
14. JUN 1989
BYGNINGSSJEFEN I LINDÅS

LINDÅS KOMMUNE
TEKNISK ETAT
30.05.89 001220
ARKIV NR. 155-20/31

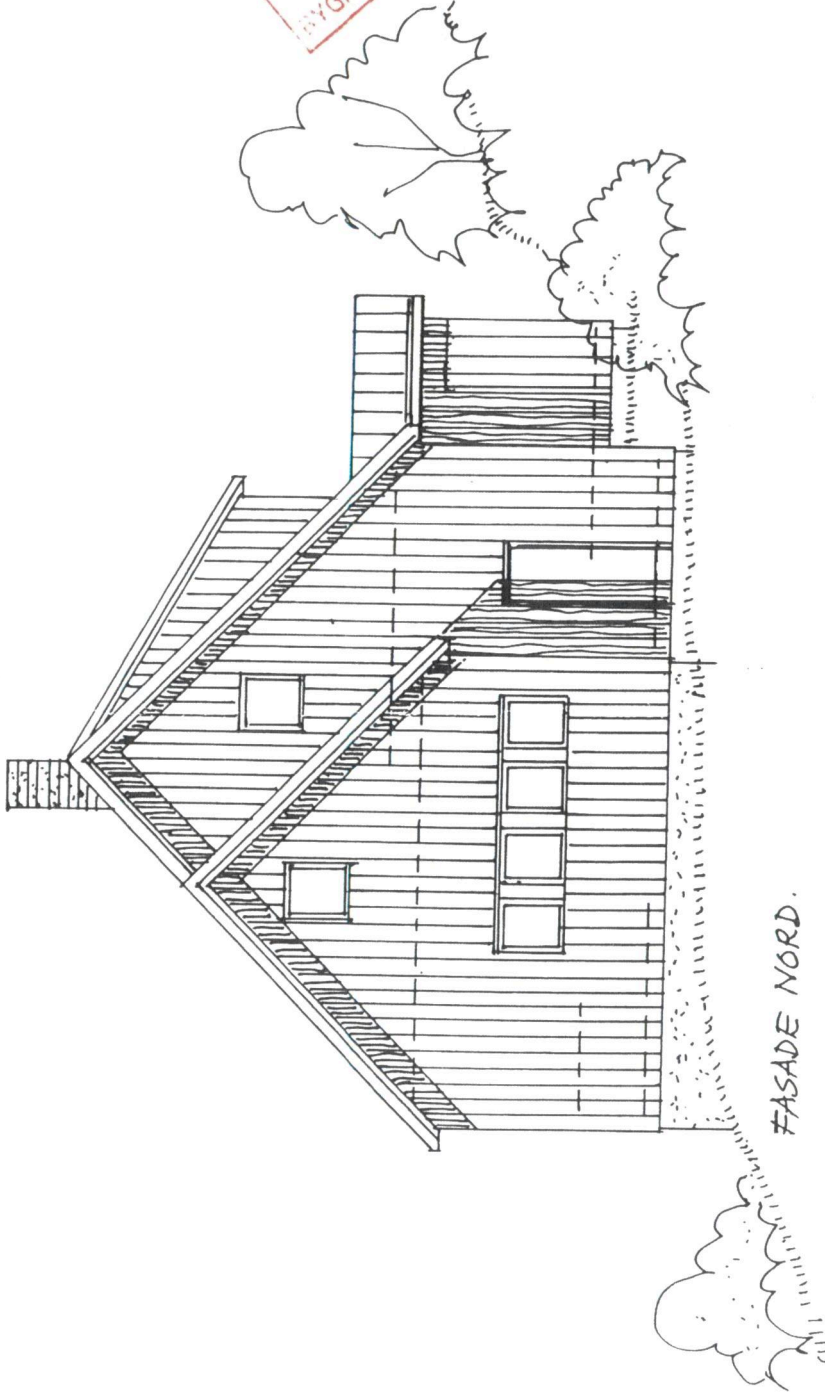


FASADE NORD.

UTVIDELSE AV ENEBOLIG FOR: A. RØNN
FASADE - NORD MÅL 1:100
SØFTELAND 12/5-89. ark. T. Heggland.

Q-3
(3-4)

LINDÅS KOMMUNE
TEKNISK ETAT
30.05.89 001220
ARKIV NR. 155-20/31

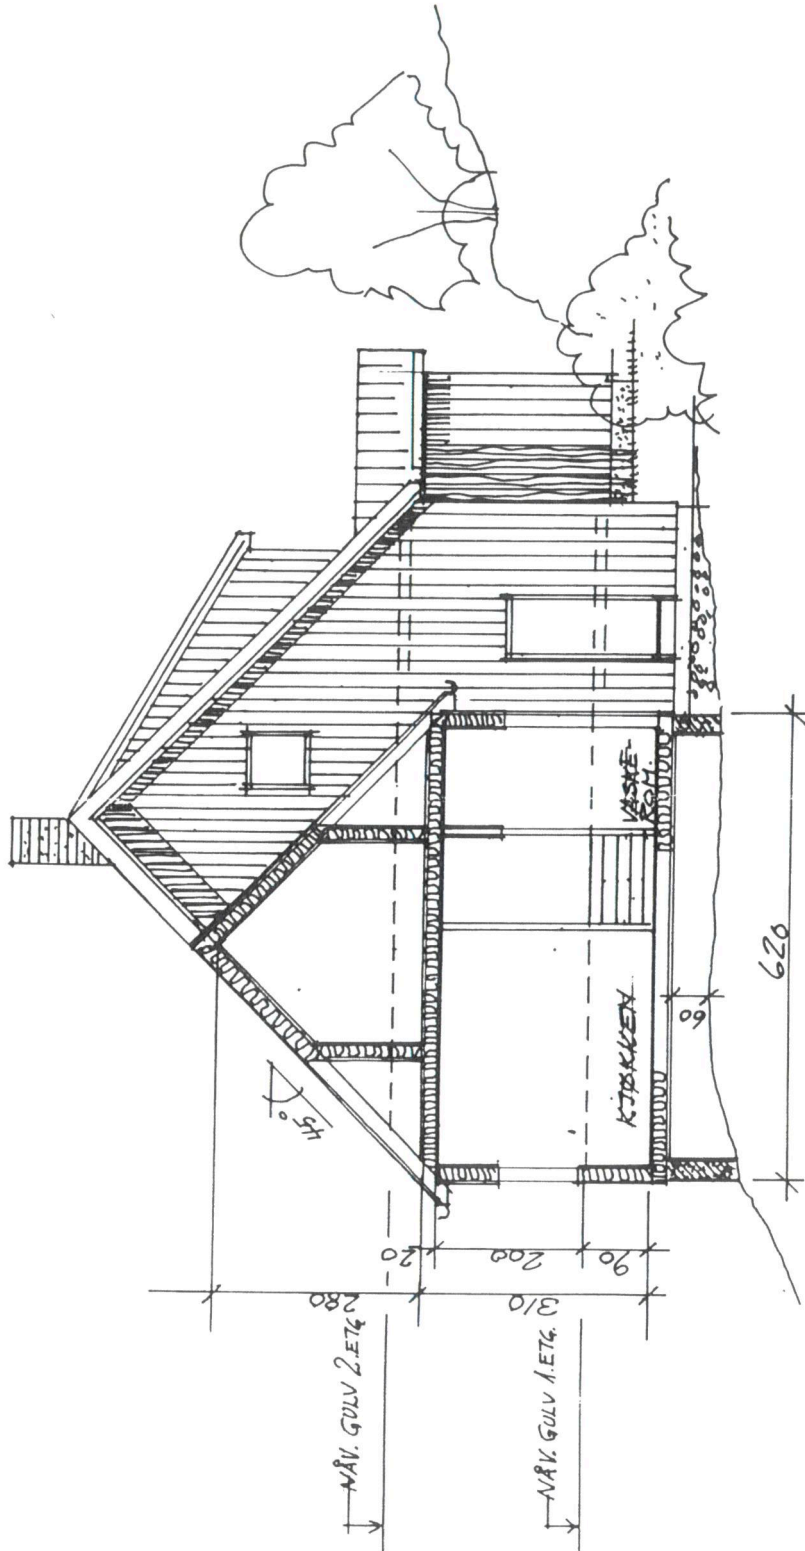


UTVIDELSE AV ENEBOLIG FOR: A. RØNN
SNITT: A-A - MÅL 1:100
SÅFTELAND 12/5-89 ark. T. Heggland.

HANDSAMA DEN
14. JUN 1989
BYGNINGSSJEFEN I LINDÅS

Q-3
(4-4)

12/5-89

LINDÅS KOMMUNE
TEKNISK ETAT
30.05.89 001220
ARKIV NR. 155-20/31

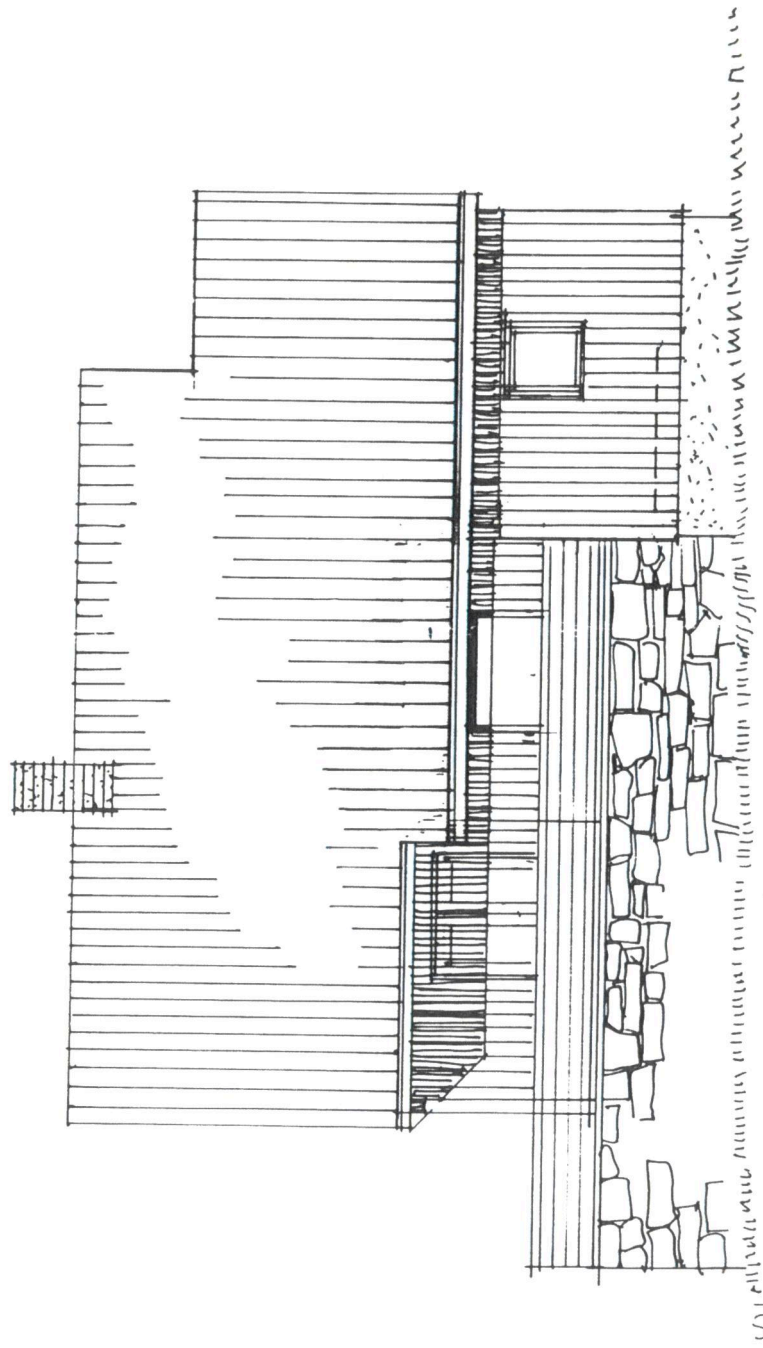

FASADE ØST.

UTVIDELSE AV ENEBOLIG FOR: A. RØNN
FASADE - ØST. MÅL 1:100.
SØFTELAND 12/5-89. ark. T. Heggland.