

Til kommune:

Til vegavdelinga

SØKNAD OM DISPENSASJON FRÅ BYGGEGRENSE

Arbeida på eigedomen kan ikkje settast i gang før løyve frå kommunen er gjeve.

Tiltakshavar	ØYVIND KRØSSVOLL	Tlf.	412 98 926
Ansvarleg søkjar/utførande	ØYVIND KRØSSVOLL	Tlf.	
Byggeplassadresse	Bjørvoll 94	Gnr./bnr	34/3
Vegstrekning		Stad	
Tiltaket ligg i område med reguleringsplan Nei <input checked="" type="checkbox"/> (Søknaden vert handsama hjå vegmynde). Ja <input type="checkbox"/> Namn på planen: (Søknaden vert handsama hjå Byggesak).			

Søknad om dispensasjon frå byggegrensa langs kommunal veg.

- Det vert søkt om dispensasjon frå byggegrens som er 15 m frå midt kommunal veg.
 Det vert søkt om dispensasjon frå byggegrens som er ___ m frå vegkant på regulert veg
 Vedlagt følgjer grunngeving for særleg grunn i samsvar med PBL§19-1.
 Naboar er varsla om at det er søkt om dispensasjon.
 Vedlagt følgjer vedlagt kart/skisse i målestokk 1:500, med påteikna målsett tiltak, som viser avkjørsle.

Kva tiltak dispensasjonen gjeld (garasje, tilbygg m.v.).	TILBYGG	..
Minste avstand frå planlagt bygg - til nabogrens mot veg		m
Minste avstand frå planlagt bygg - til midt kommunal veg	13	m

Signatur

Eg er kjend med at vanlege fristar for handsaming ikkje gjeld før løyve til avkøyring er avklart.

Dato:	Tiltakshavar
01.03.2016	Øyvind Krøssvoll

Søknad motteke hos kommunens vegmynde, Dato

- Uttale Søknad godkjent Søknad avslått


Merknader/vilkår

- Det skal være mogeleg å snu på eige grunn.
 Plassering av tiltaket må ikkje hindre sikt for andre trafikktilhøve på staden.
 Tiltaket må plasserast slik at krav til sikt for eigen avkøyring vert teke vare på.
 Tiltaket må plasserast _____ m frå ledningstracè.
 Tiltaket må plasserast _____ m frå midt kommunal veg.
 Anna:

LINDÅS KOMMUNE
 Teknisk drift VVA
 Mottatt 03.03.16
 Linda Follstad

Kommunens vegmynde Dato.....sign.

D1

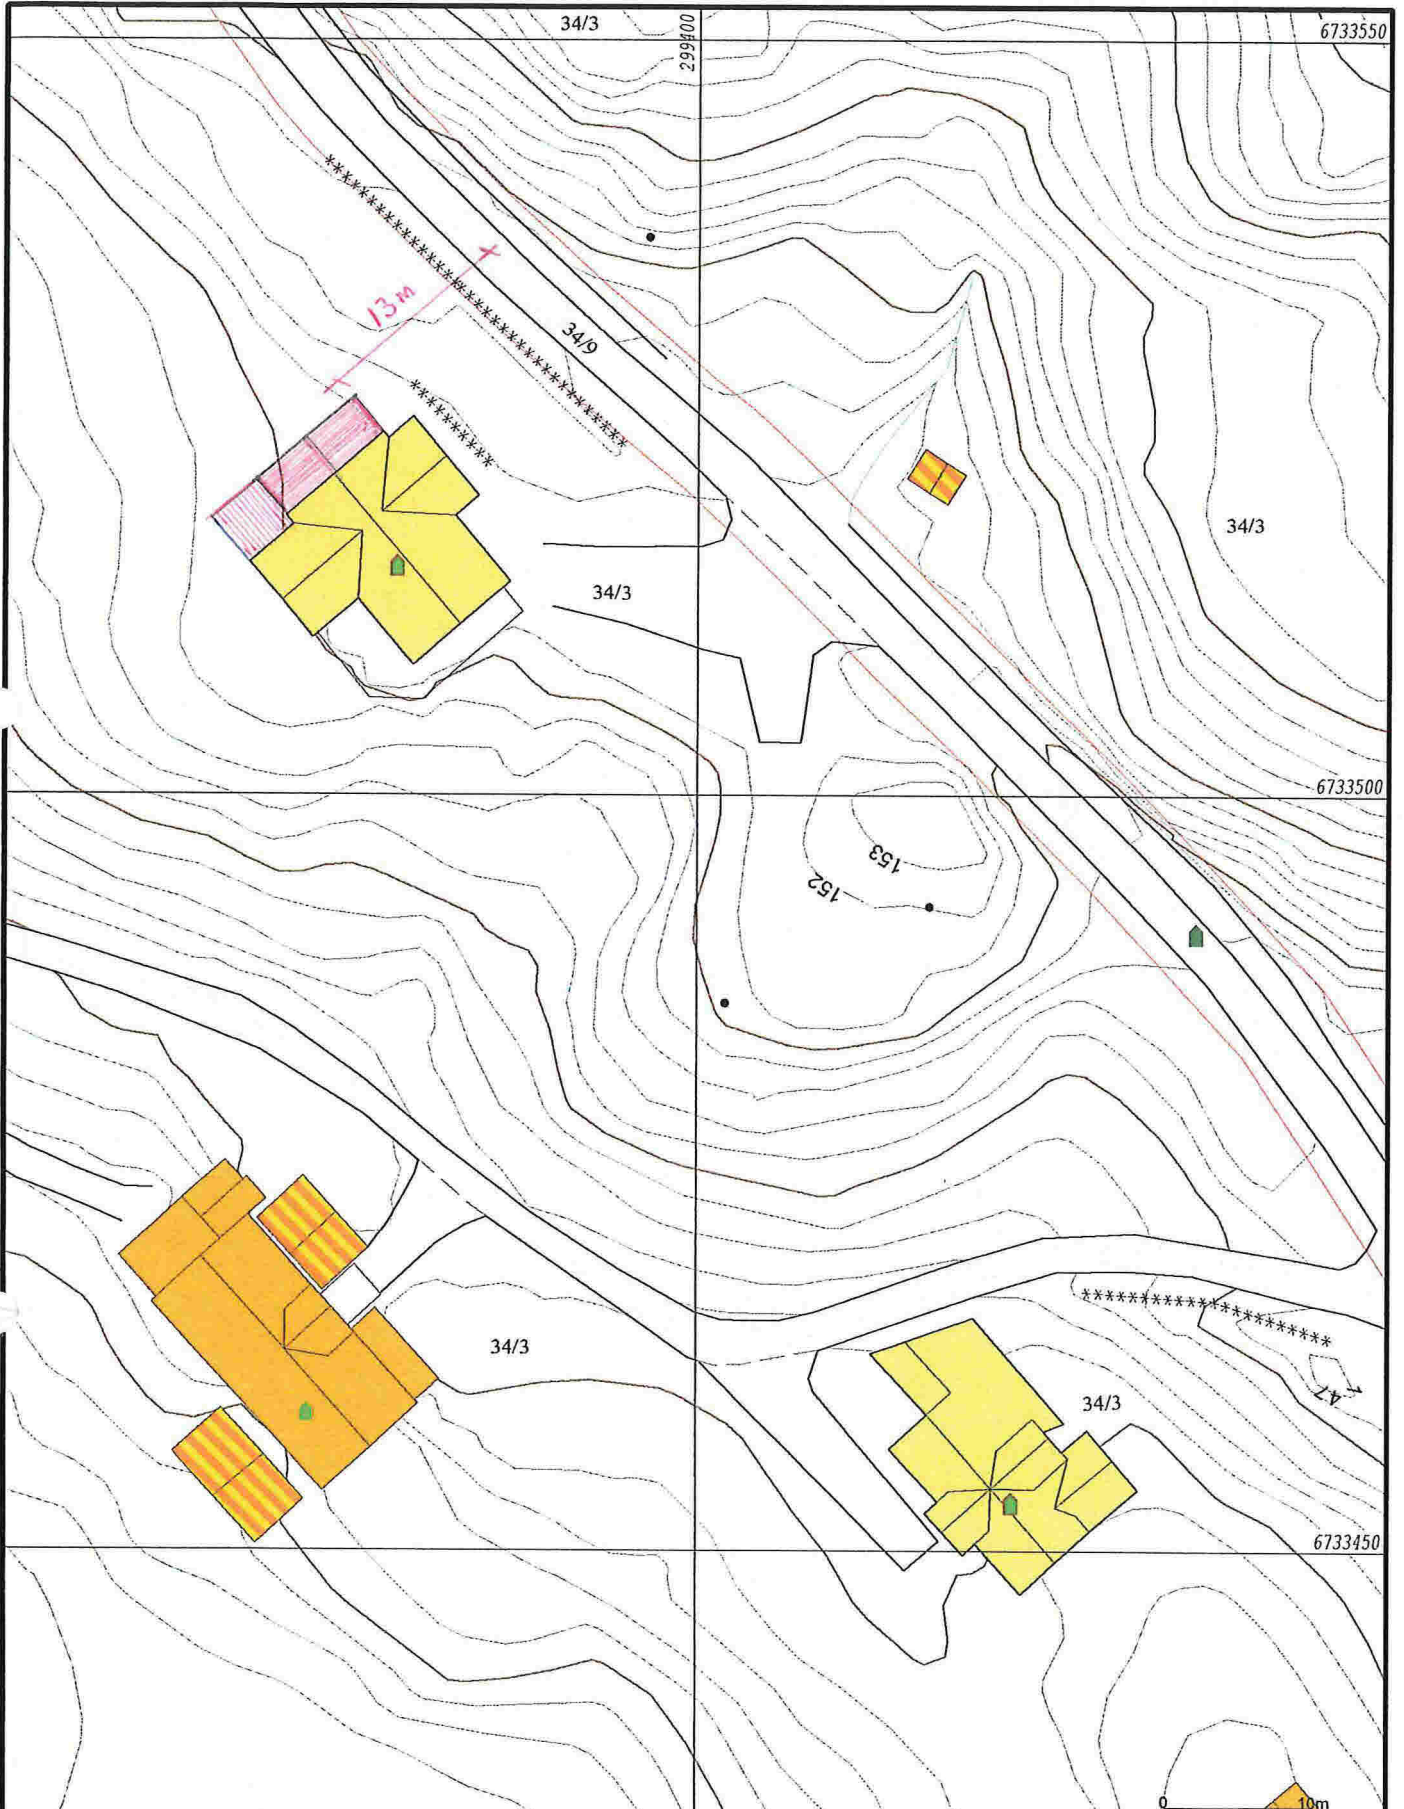

	Avløp felles		Terrenngmålte grense		Industri/lager
	Drensledning		Konstruert grensepunkt		Andre bygge
	Overvann		Bolig		Bustad m/leilighet
	Pumpeledning spillvann		Våningshus		Storre bustader
	Pumpeledning vann		Hytte/feriehus		Garasje/utbus
	Spillvann				
	Vannledning				
	Udefinert grenser				



Lindås kommune
Geodata avdeling
Grunnkart 2010.



Dato: 2016.01.15
Sign: 880

Del av g.nr. 34, b.nr. 3.

Målestokk
1:500

Beliggenhet og høyder må oppfattes som orienterende.