

**SØKNAD OM AVKØYRSLE FRÅ KOMMUNEVEG****Arbeida på eigedomen kan ikkje settast i gang før løyve frå kommunen er gjeve.**

Tiltakshavar	Villanger & Sønner AS	Tlf.	56357970
Ansvarleg søkjar/utførande	Villanger & Sønner AS	Rune Kristoffersen	Tlf. 92685032
Byggeplassadresse	Hillandsvegen 39	Gnr./bnr	134/165
Vegstrekning	Hillandsvegen- 39 og nord eller sør til radøyvegen	Stad	Alversund
Tiltaket ligg i område med reguleringsplan <input type="checkbox"/> Nei <input type="checkbox"/> (Søknaden vert handsama hjå Teknisk drift).			
Ja <input checked="" type="checkbox"/> Namn på planen: .RV.565.HP.1..... (Søknaden vert handsama hjå Byggesak).			

Parsell: Hilland - Alverstraumen

**Søknad om avkøyrsl**

<input type="checkbox"/>	Ny avkøyrsl	<input type="checkbox"/>	Bustadeiningar antall...4....stk	-1 fritidsbustad
<input checked="" type="checkbox"/>	Utvida bruk av eksisterande avkøyrsl	<input type="checkbox"/>	Hytte antall	stk da denne skal
<input type="checkbox"/>	Flytting av eksisterande avkøyrsl	<input type="checkbox"/>	Industri/Næring	rives
<input type="checkbox"/>	Stenging	<input type="checkbox"/>	Driftsavkøyrsl	
<input checked="" type="checkbox"/>	Anna føremål...Utvidet bruk av vegstrekning	<input type="checkbox"/>	Andre	

**Vedlegg**

- Det vert vist til vedlagt kart/skisse i målestokk 1:500, med påteikna målsett tiltak, som viser avkøyrsl. 1:1000

**Signatur**

Eg er kjend med at vanlege fristar for handsaming ikkje gjeld før løyve til avkøyring er avklart.

Dato:	Tiltakshavar
02.05.2014	Rune Kristoffersen 


**Søknad motteke i Teknisk drift, Dato .....**

- Uttale  Søknad godkjent  Søknad avslått


**Merknader/vilkår**

- Sikta ut frå avkøyrsla skal vere slik at busker, tre o.l. ikkje skal vere til hinder for sikta. Terreng eller plantar må ikkje kome høgare enn 0,5m over vegbana.
- Der avkøyrsla er til hinder for overvatn i veggroft, skal det leggst ned min. 200mm drenerør. Røret skal vere køyrestert og leggst slik at veggroft ikkje vert skada og at grøftevatn får fritt avløp. Støypekantar o.l som kan skade snøryddeutstyr skal ikkje byggast nærare offentleg veg enn 1m.
- Det skal ikkje førast overvatn ut i offentleg veg. På den første meter frå vegkanten skal det vere eit fall frå offentleg veg på 3cm.
- Vedlikehald av drenerør og frisisikfelt skal til eikvar tid haldast vedlike av tiltakshavar.
- Svingradius frå avkøyrsla skal i vegkant være min. 3,5m, på begge sider av avkøyrsla.
- Avkøyrsla skal verte plassert som vist i søknaden
- Avkøyrsla skal verte plassert som vist i detaljskisse på baksida av dette arket.
- Det skal være mogeleg å snu på eigen grunn.
- 

Ansvarleg for drift av kommunale vegar Dato.....sign. ....

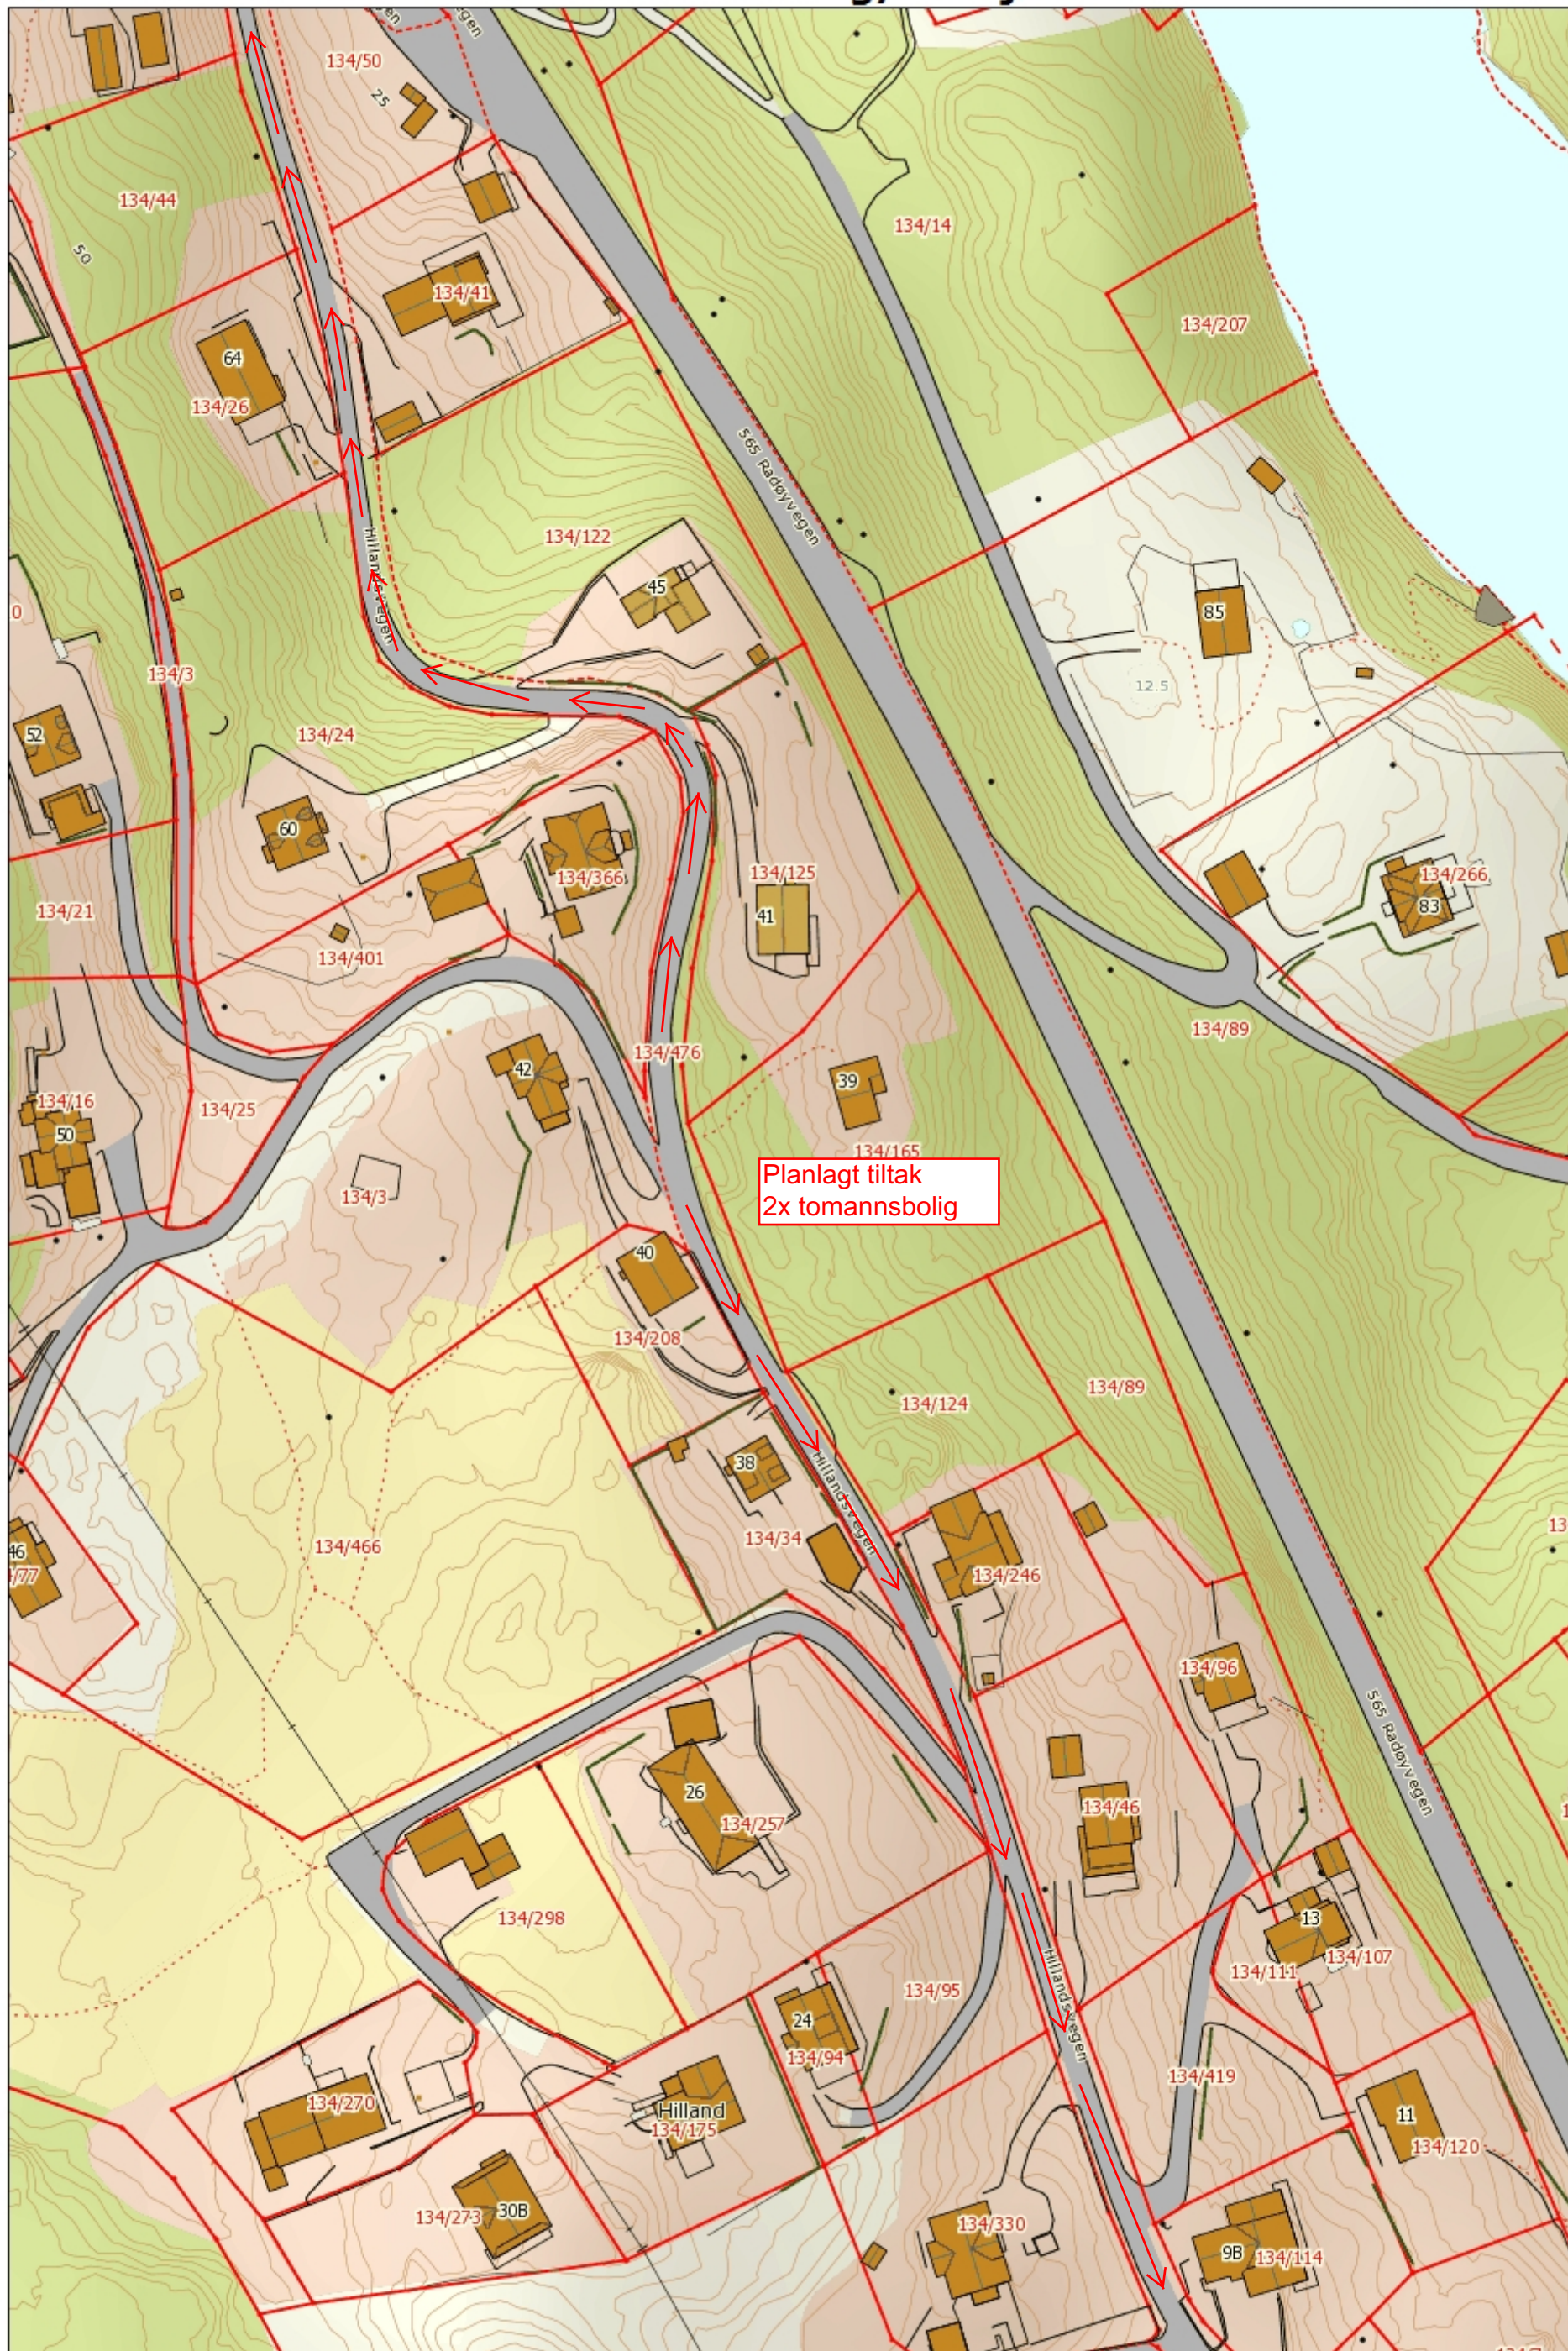

$$\text{Utnyttelse} = \frac{217,3 \times 2 \times 100}{2590} = 16,5\% \text{ TU}$$

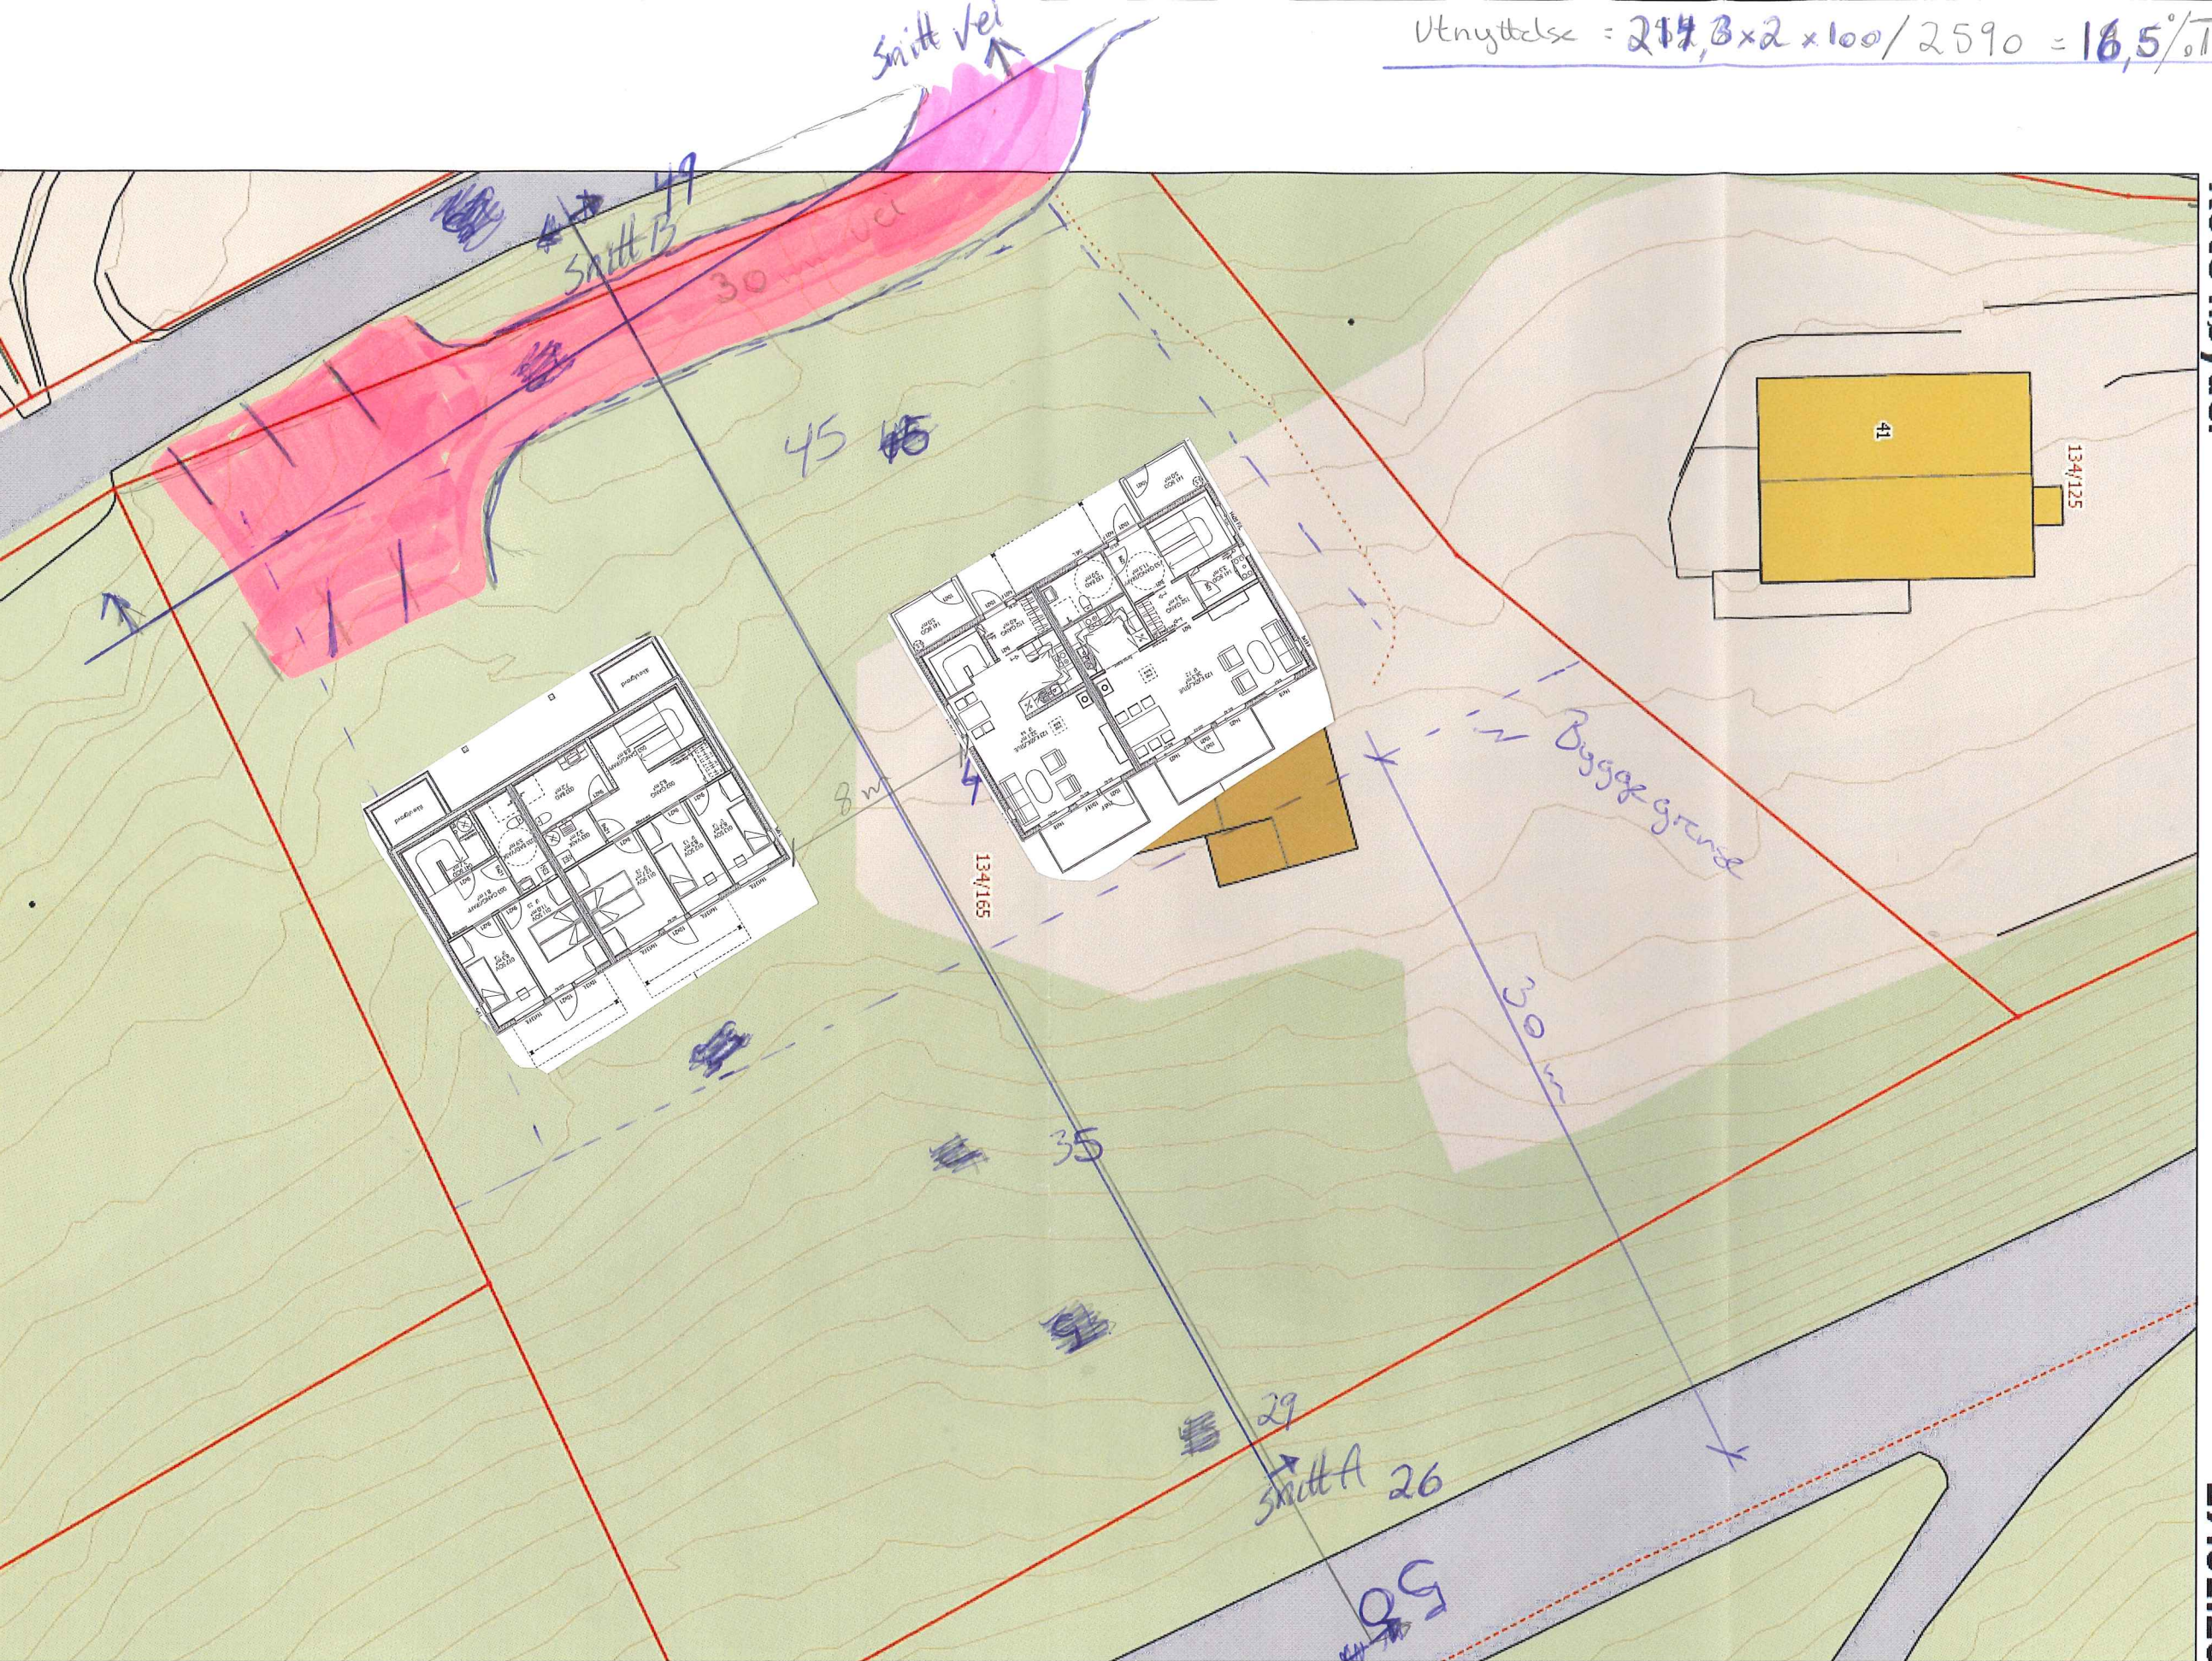

Kote høyder

27.01.20



