


SNITT A-A

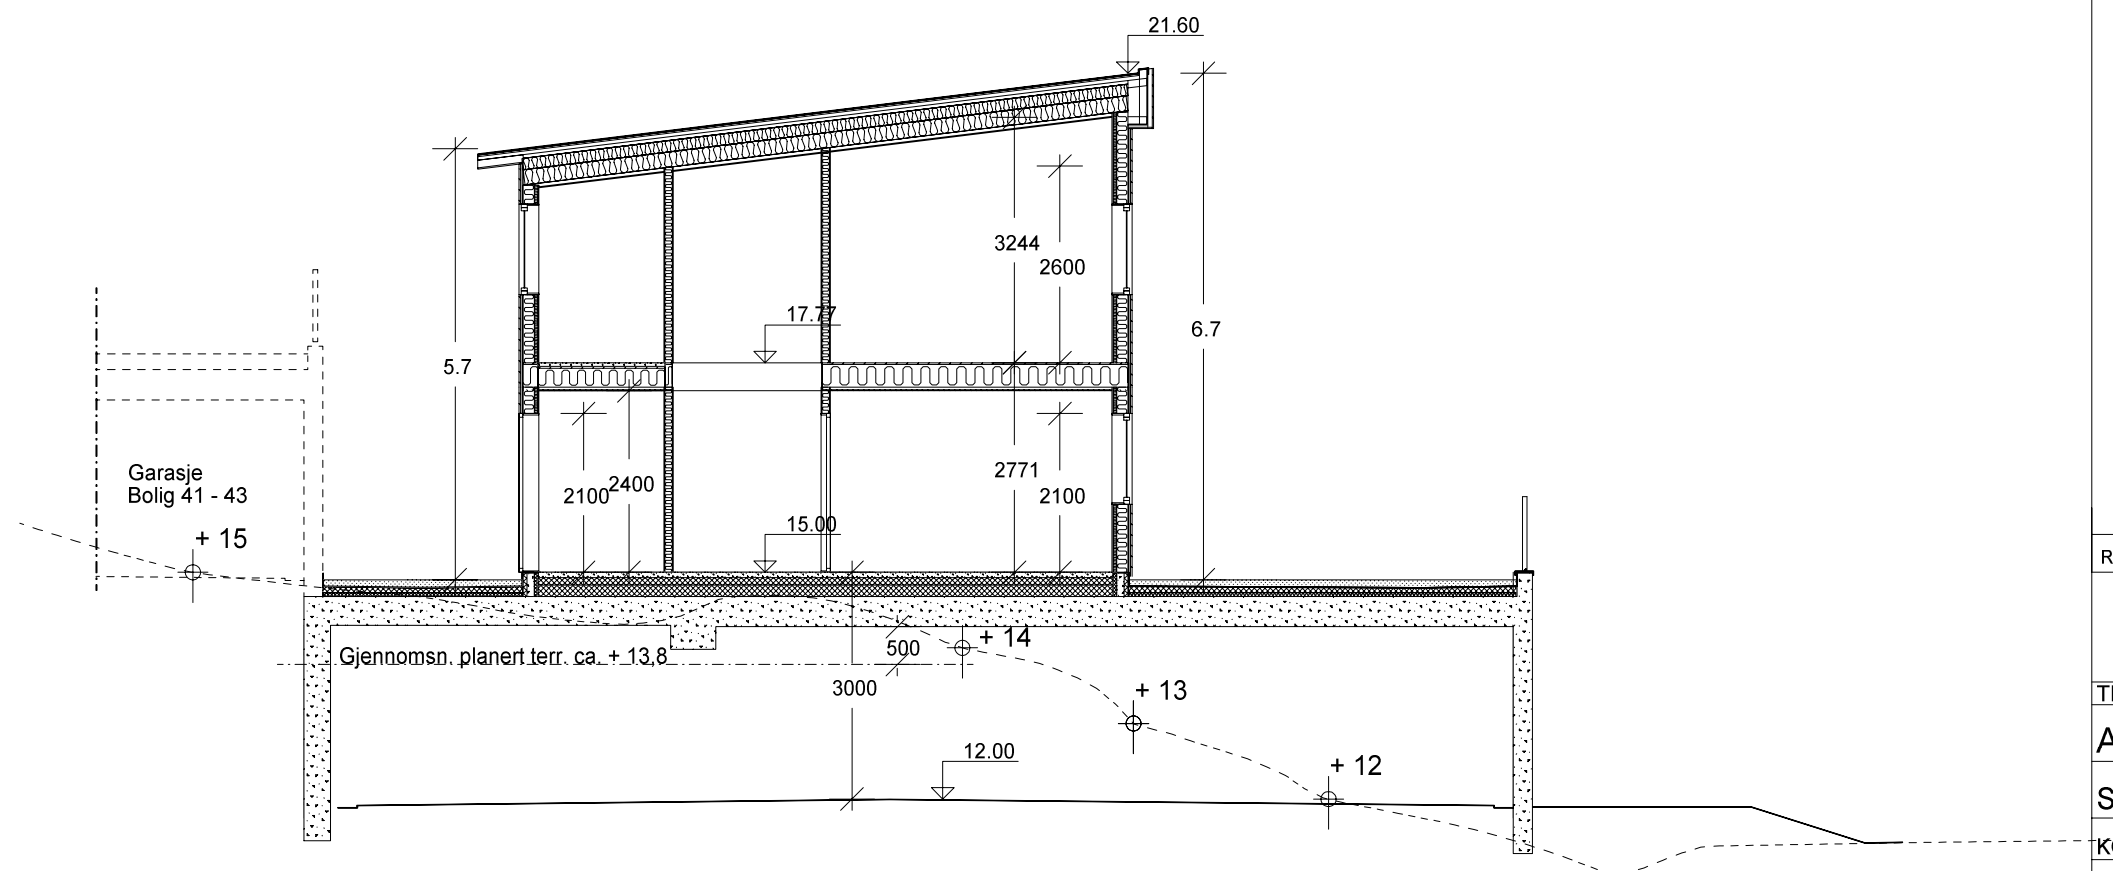

SNITT B-B

REV.	ANT.	REVIDERINGEN GJELDER	SIGN.	DATO

RAMMESØKNAD

TILTAKSHAVER:	BYGGSTED:
ALVERSUND UTVIKL. AS	HILLAND VEST, FELT 6
SNITT A-A, B-B	REKKEHUS 41 - 43
KOMMUNE: LINDÅS	G.NR. 134 B.NR. 471
TEGN. RGN	GODKJ. MÅL 1 : 100
DATO: 7.1.16	

bp BYGGPROSJEKT AS
 Byggeteknisk rådgiving Legalisering og seksjonering av eiendom
 Arkitekt Ansvarlig prosjekterende/søker

TEGN. NR. **16-102**
 504

Tlf. 55277150 P. Boks 53, Fantoft, 5899 BERGEN