


VEDLEGG E-3

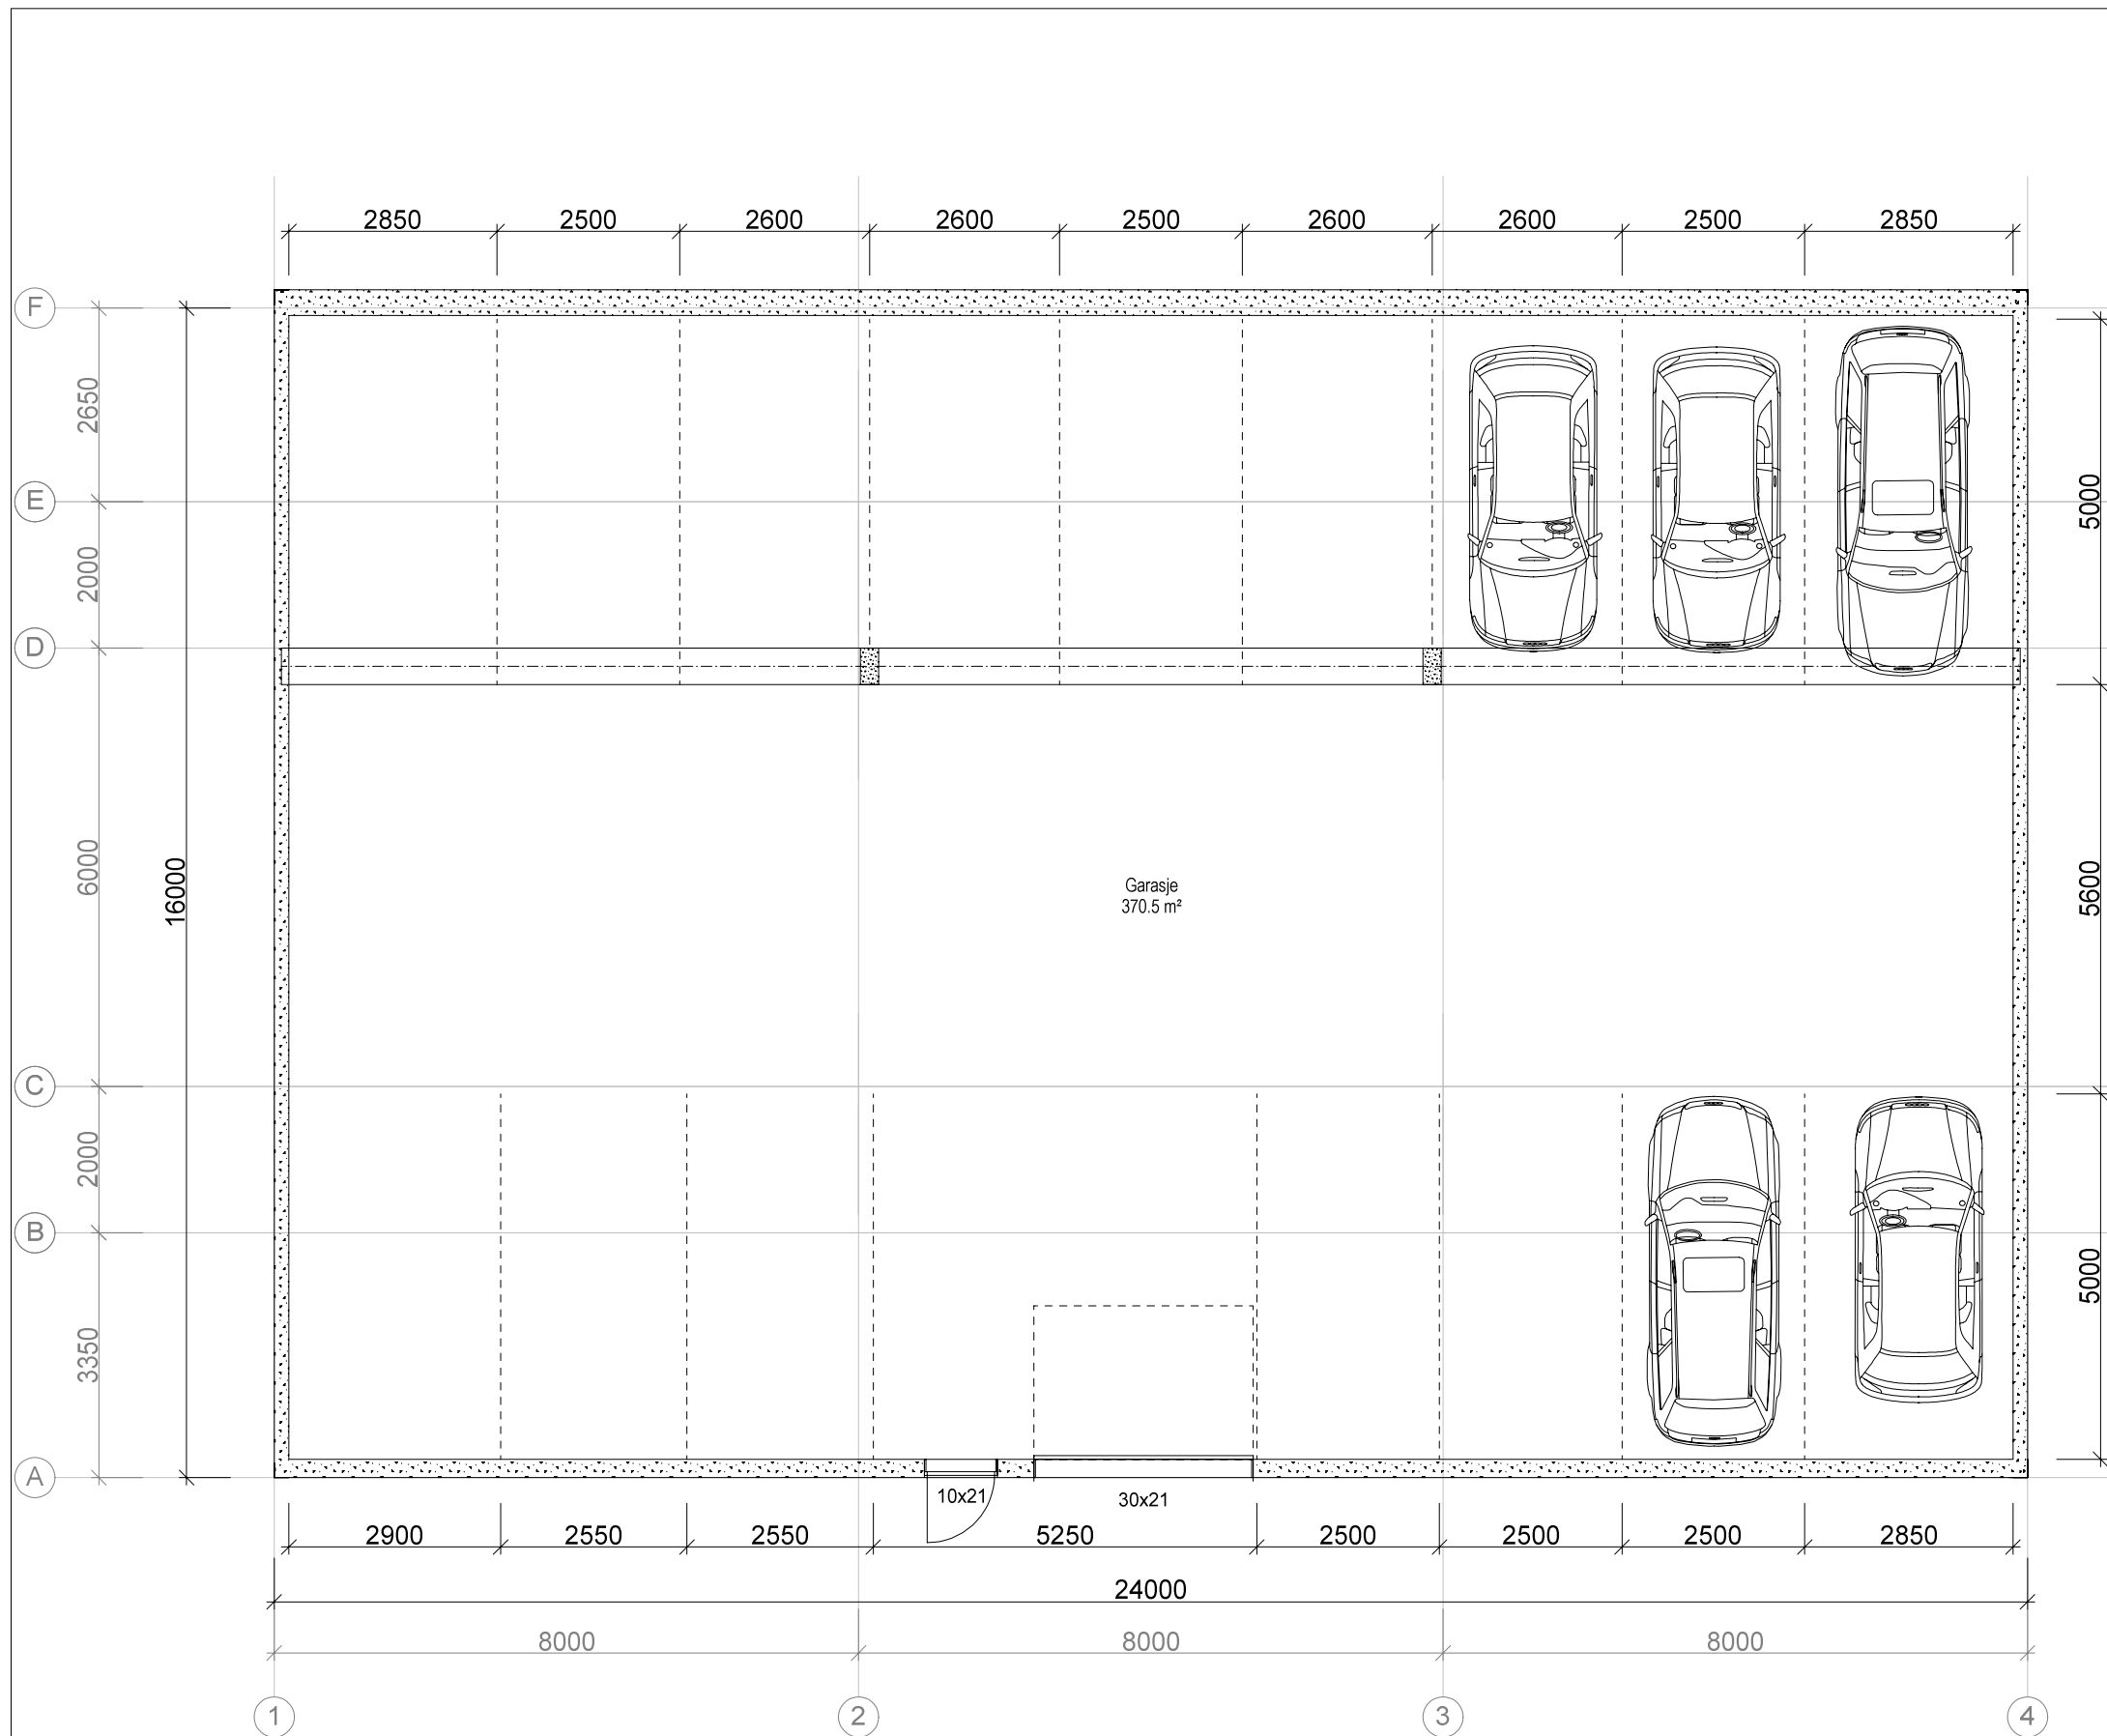

REV.	ANT.	REVIDERINGEN GJELDER	SIGN.	DATO

RAMMESØKNAD

TILTAKSHAVER:	BYGGSTED:		
ALVERSUND UTVIKL. AS	HILLAND VEST, FELT 6		
PLAN GARASJE	REKKEHUS 41 - 43		
KOMMUNE: LINDÅS	G.NR. 134 B.NR. 471		
TEGN. RGN	GODKJ.	MÅL 1 : 100	DATO: 7.1.16
 BYGGPROSJEKT AS Byggeteknisk rådgiving Legalisering og seksjonering av eiendom Arkitekt Ansvarlig prosjekterende/søker		PROSJ.NR.	16-102
Tlf. 55277150 P. Boks 53, Fantoft, 5899 BERGEN		TEGN. NR.	501