


VEDLEGG E-4

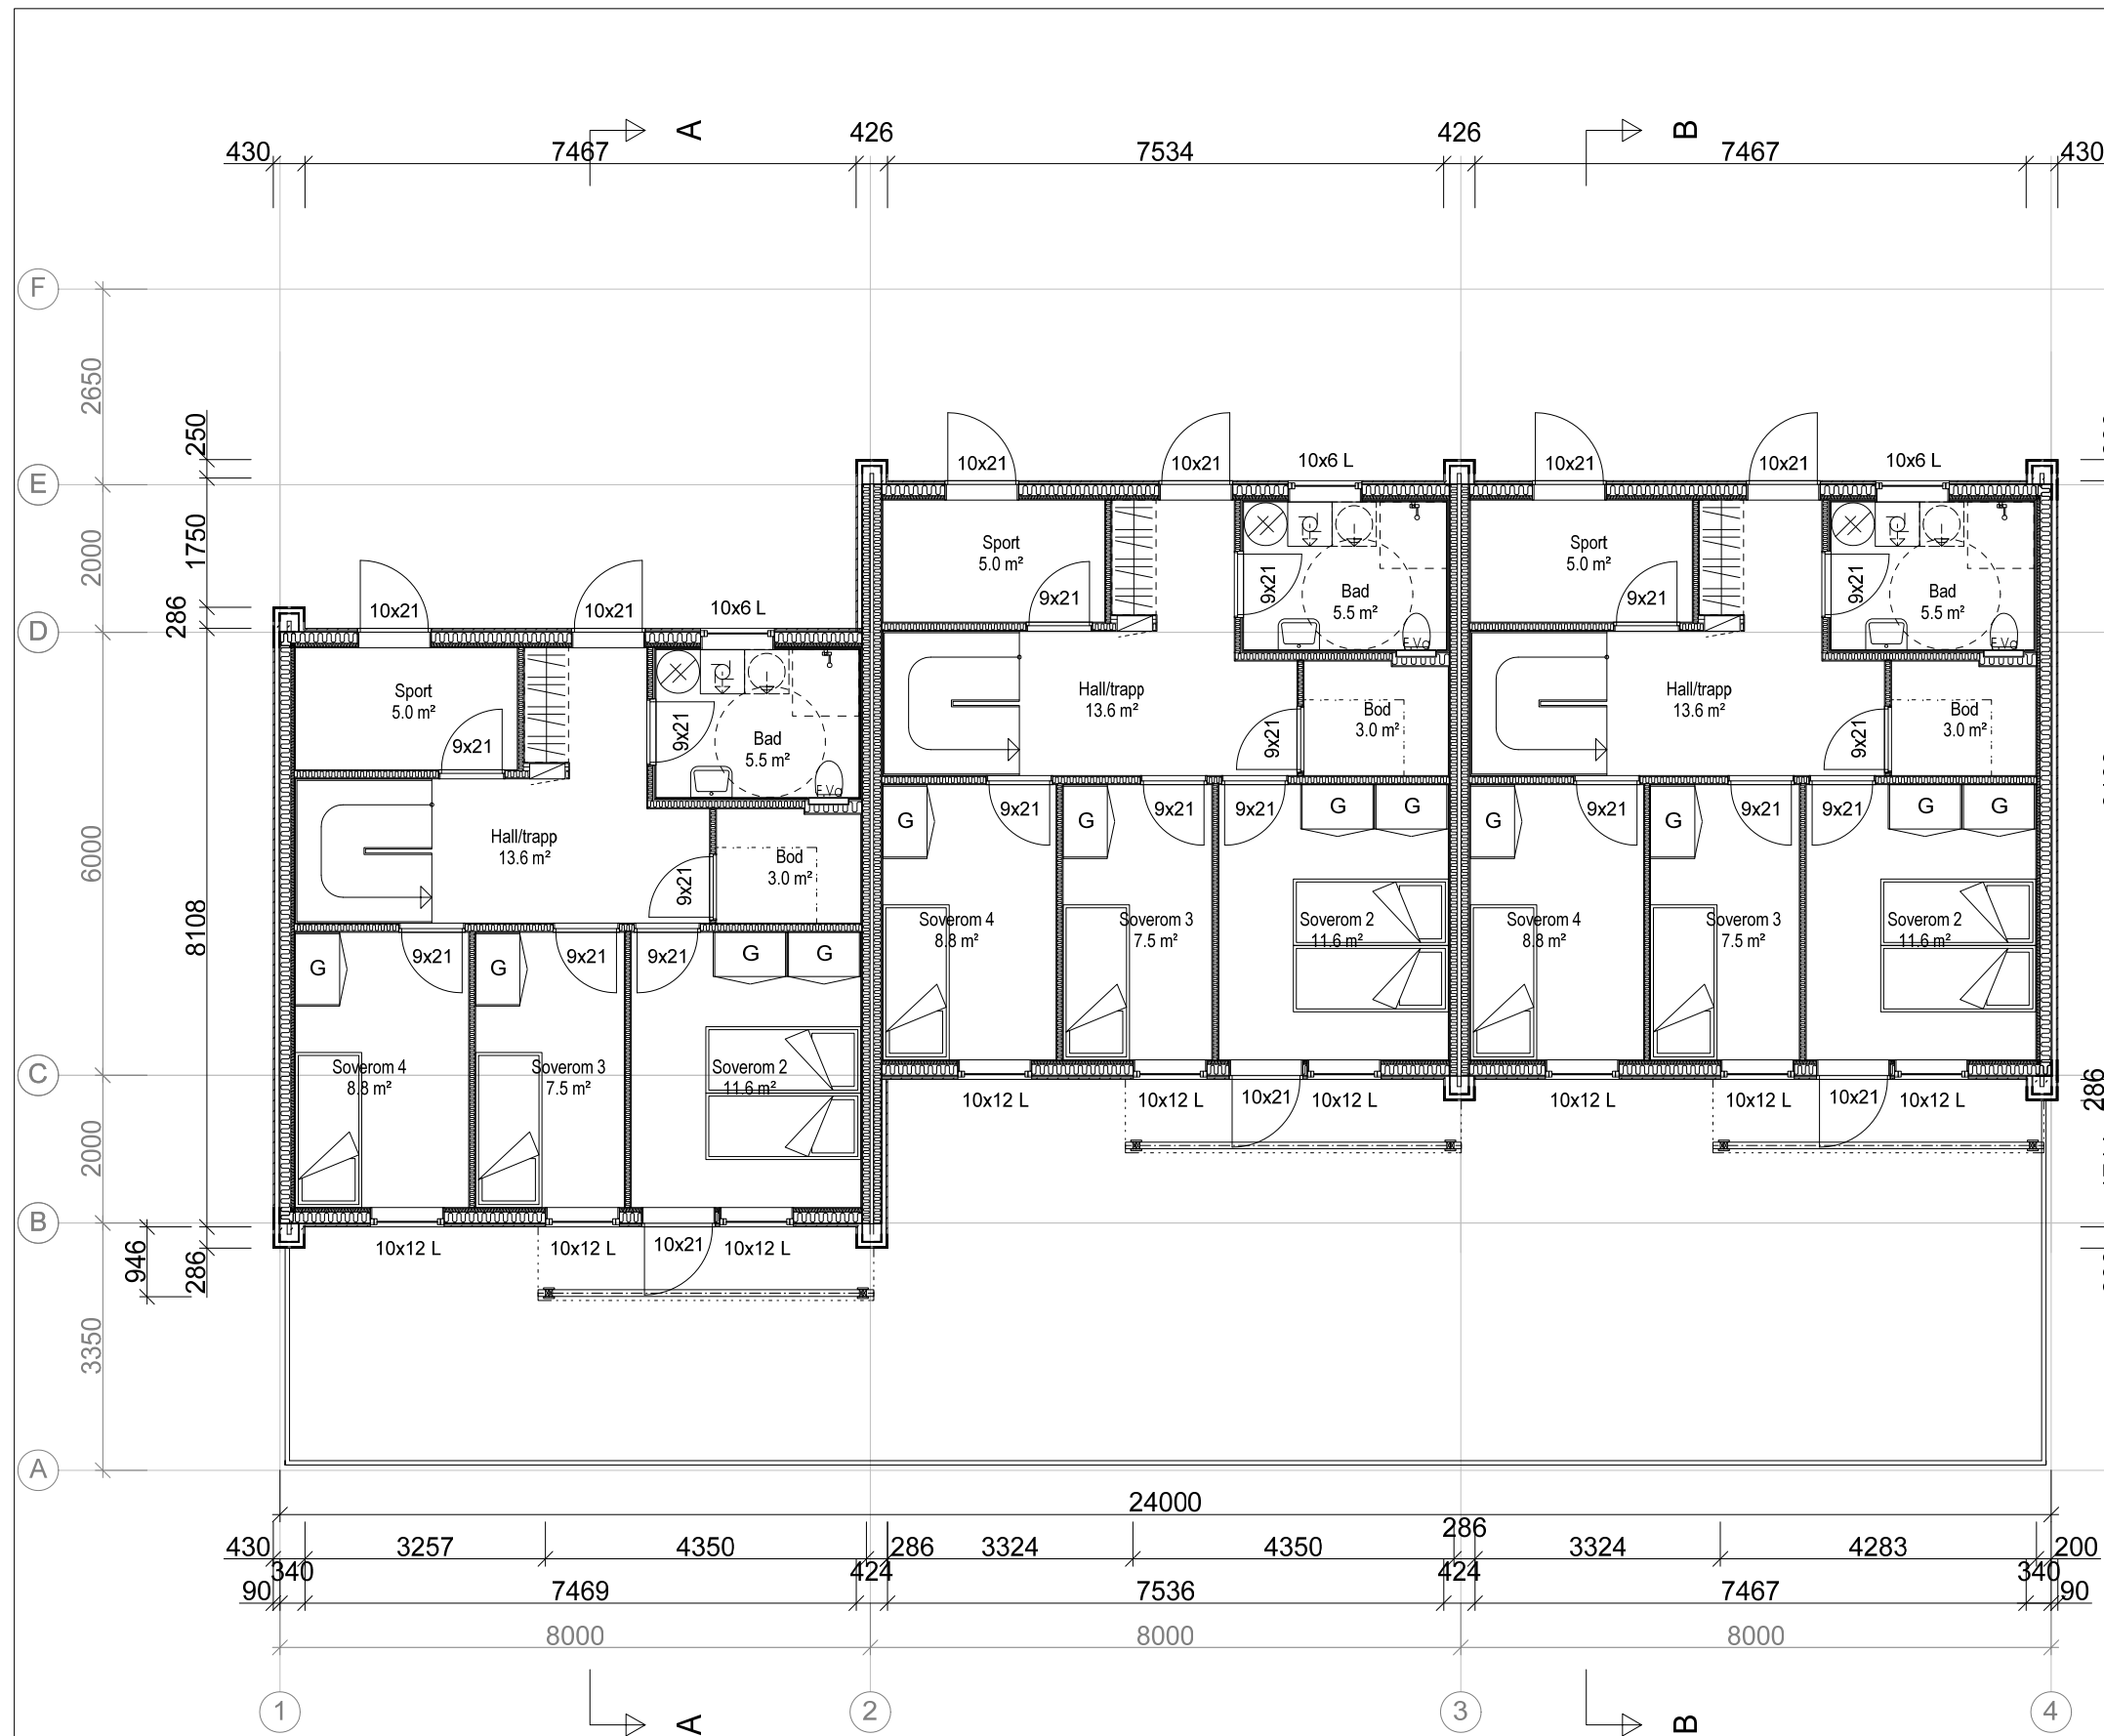

BOLIG 41
Plan 1. etasje BRA 58,1 m²

BOLIG 42:
Plan 1. etasje BRA 58,1 m²

BOLIG 43:
Plan 1. etasje BRA 58,1 m²

REV.	ANT.	REVIDERINGEN GJELDER	SIGN.	DATO

RAMMESØKNAD

TILTAKSHAVER:	BYGGSTED:		
ALVERSUND UTVIKL. AS	HILLAND VEST, FELT 6		
PLAN 1. ETG.	REKKEHUS 41 - 43		
KOMMUNE: LINDÅS	G.NR. 134 B.NR. 471		
TEGN.	GODKJ.	MÅL 1 : 100	DATO: 7.1.16
		PROSJ.NR. 16-102	
Byggeteknisk rådgiving Legalisering og seksjonering av eiendom Arkitekt Ansvarlig prosjekterende/søker		TEGN. NR. 502	
Tlf. 55277150 P. Boks 53, Fantoft, 5899 BERGEN			