



FASADE MOT VEST

FASADE MOT ØST

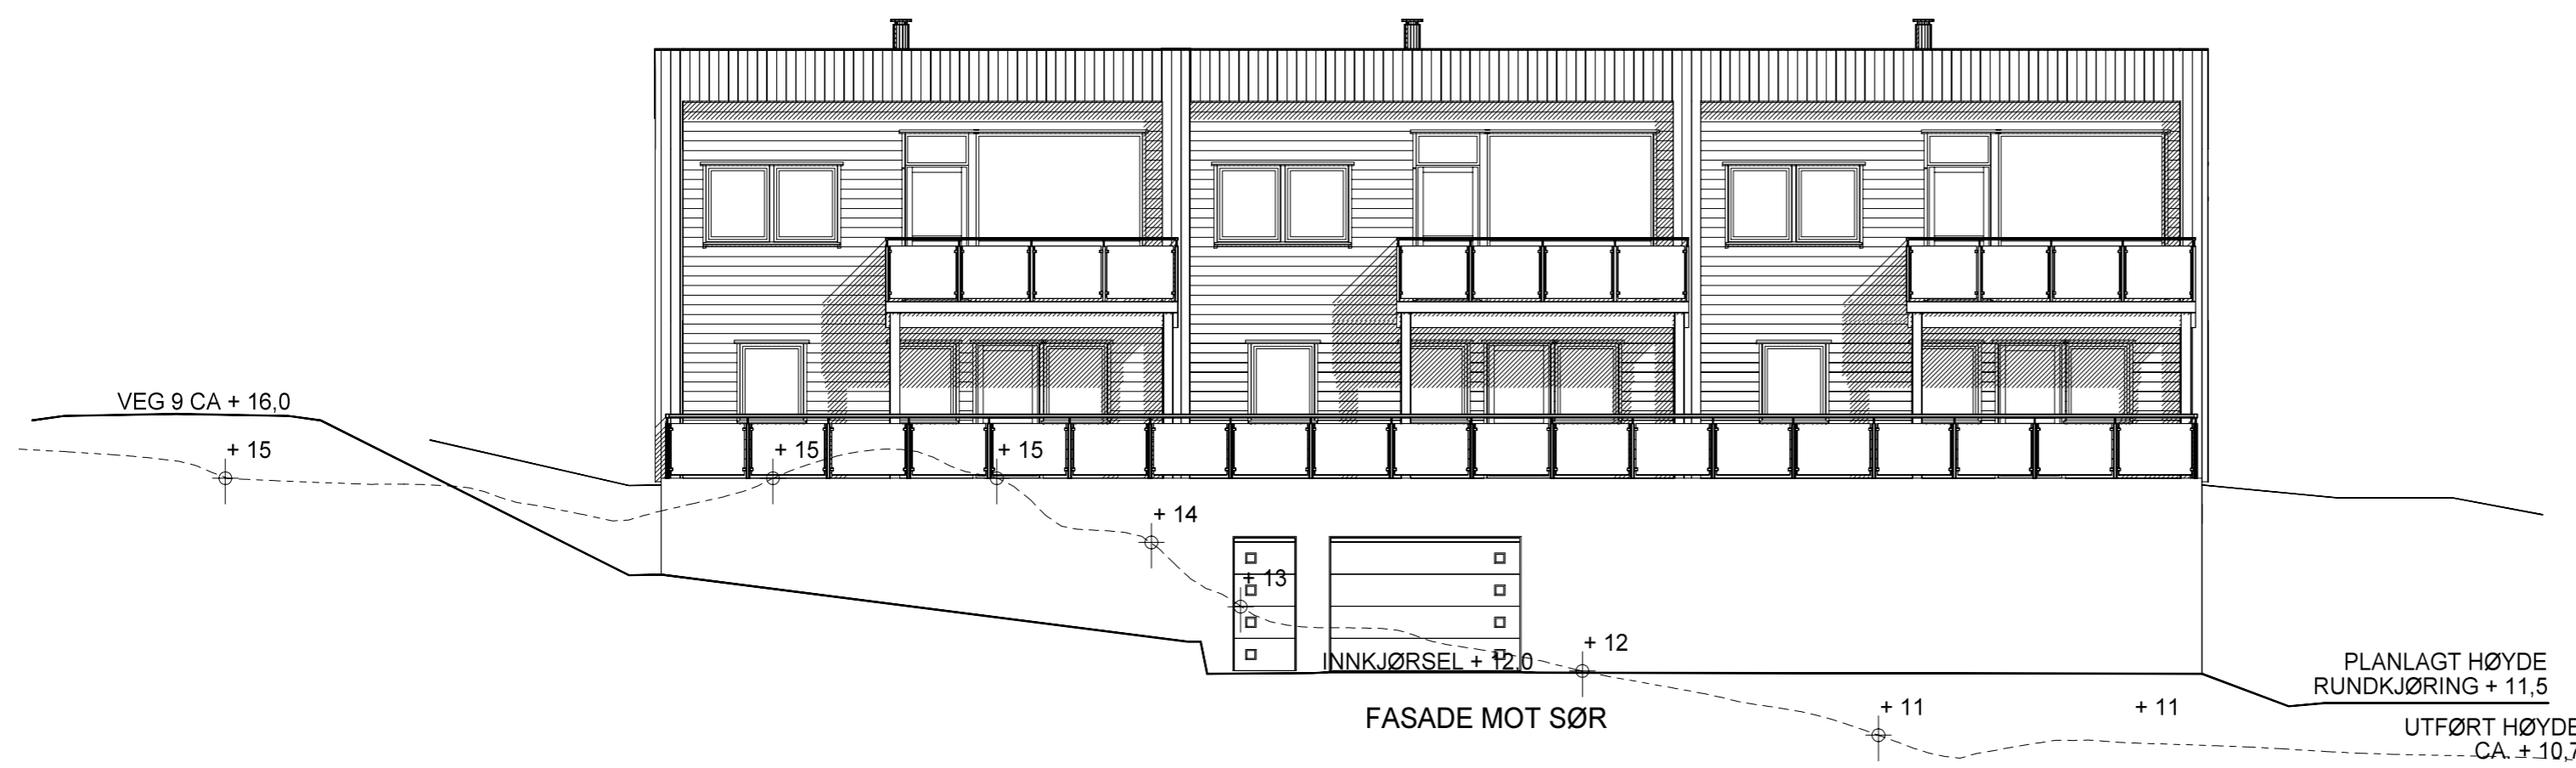

FASADE MOT SØR

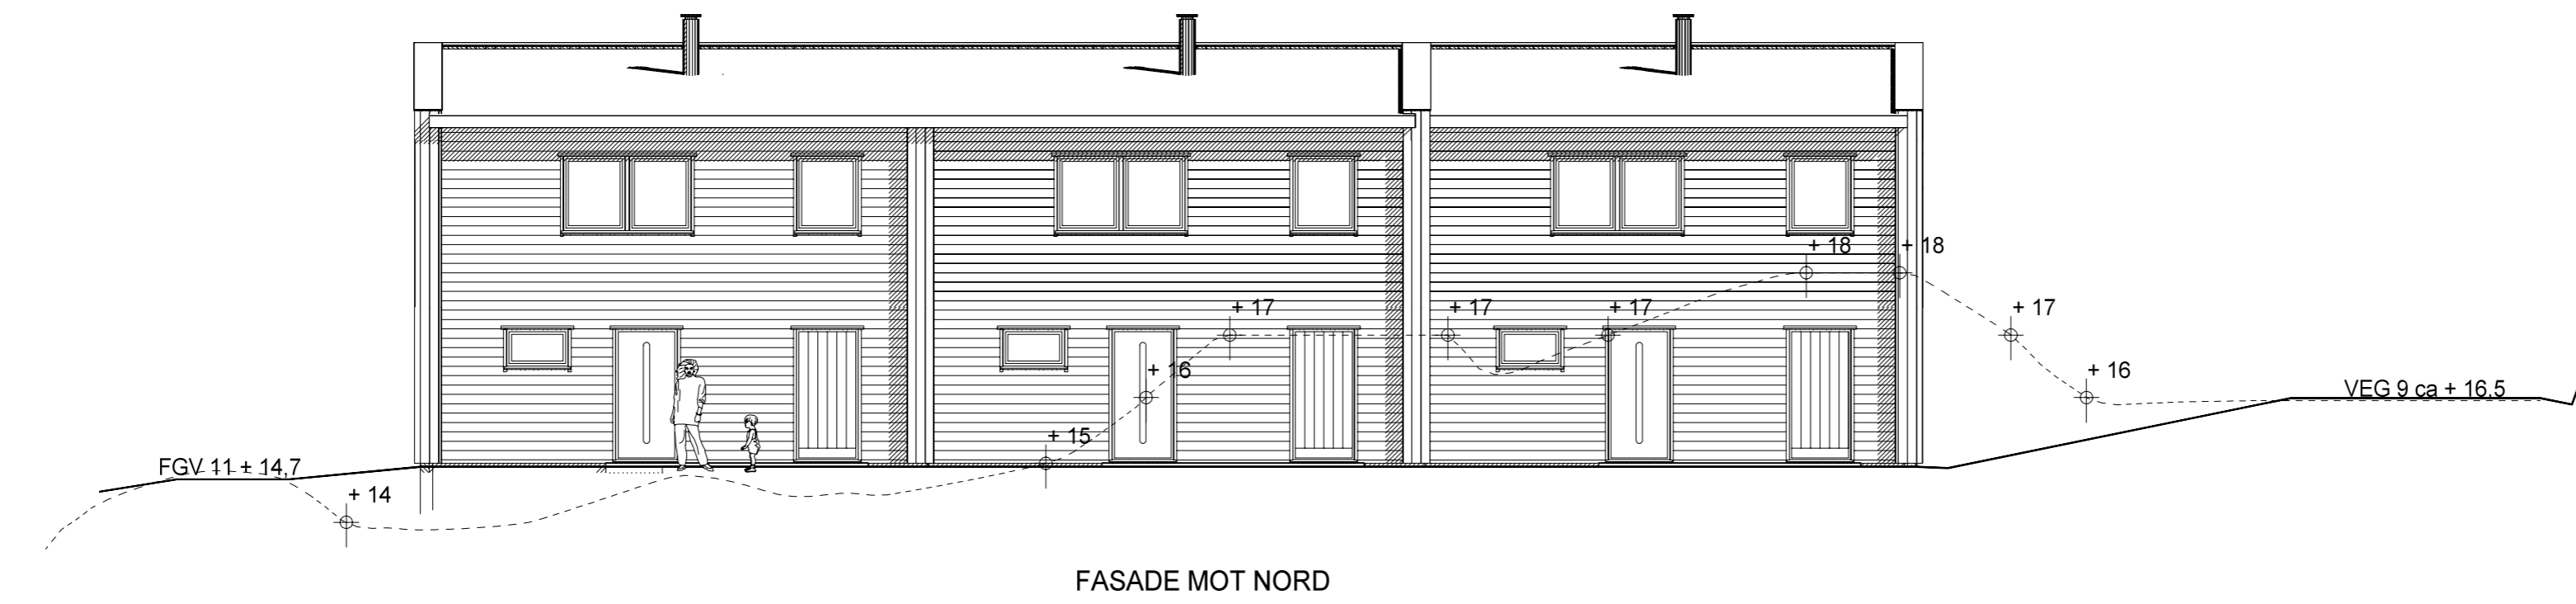

FASADE MOT NORD

VEDLEGG E-1

REV.	ANT.	REVIDERENGEN GJELDER	SIGN.	DATO
<b>RAMMESØKNAD</b>				
TILTAKSHAVER:		BYGGESTED:		
ALVERSUND UTVIKL. AS		HILLAND VEST, FELT 6		
FASADER		REKKEHUS 41 - 43		
KOMMUNE: LINDÅS		G.NR. 134 B.NR. 471		
TEGN. RGN	GODKJ.	MÅL 1 : 100	DATO: 7.1.16	
Byggeteknisk rådgivning Legalisering og seksjonering av eiendom		PROSJEKTNR.		
Arkitekt Ansvarlig prosjekterende/søker		16-102		
Tlf. 55277150 P. Boks 53, Fantoft, 5899 BERGEN		TEGN. NR.		
DATA DESIGN SYSTEM		505		

TEGNINGEN MÅ HVERKEN HELT ELLER DELVIS KOPIERES ELLER BENYTTES VED UTFØRELSE AV ARBEIDER SOM BYGGPROSJEKT AS IKKE MEDVIRKER I