

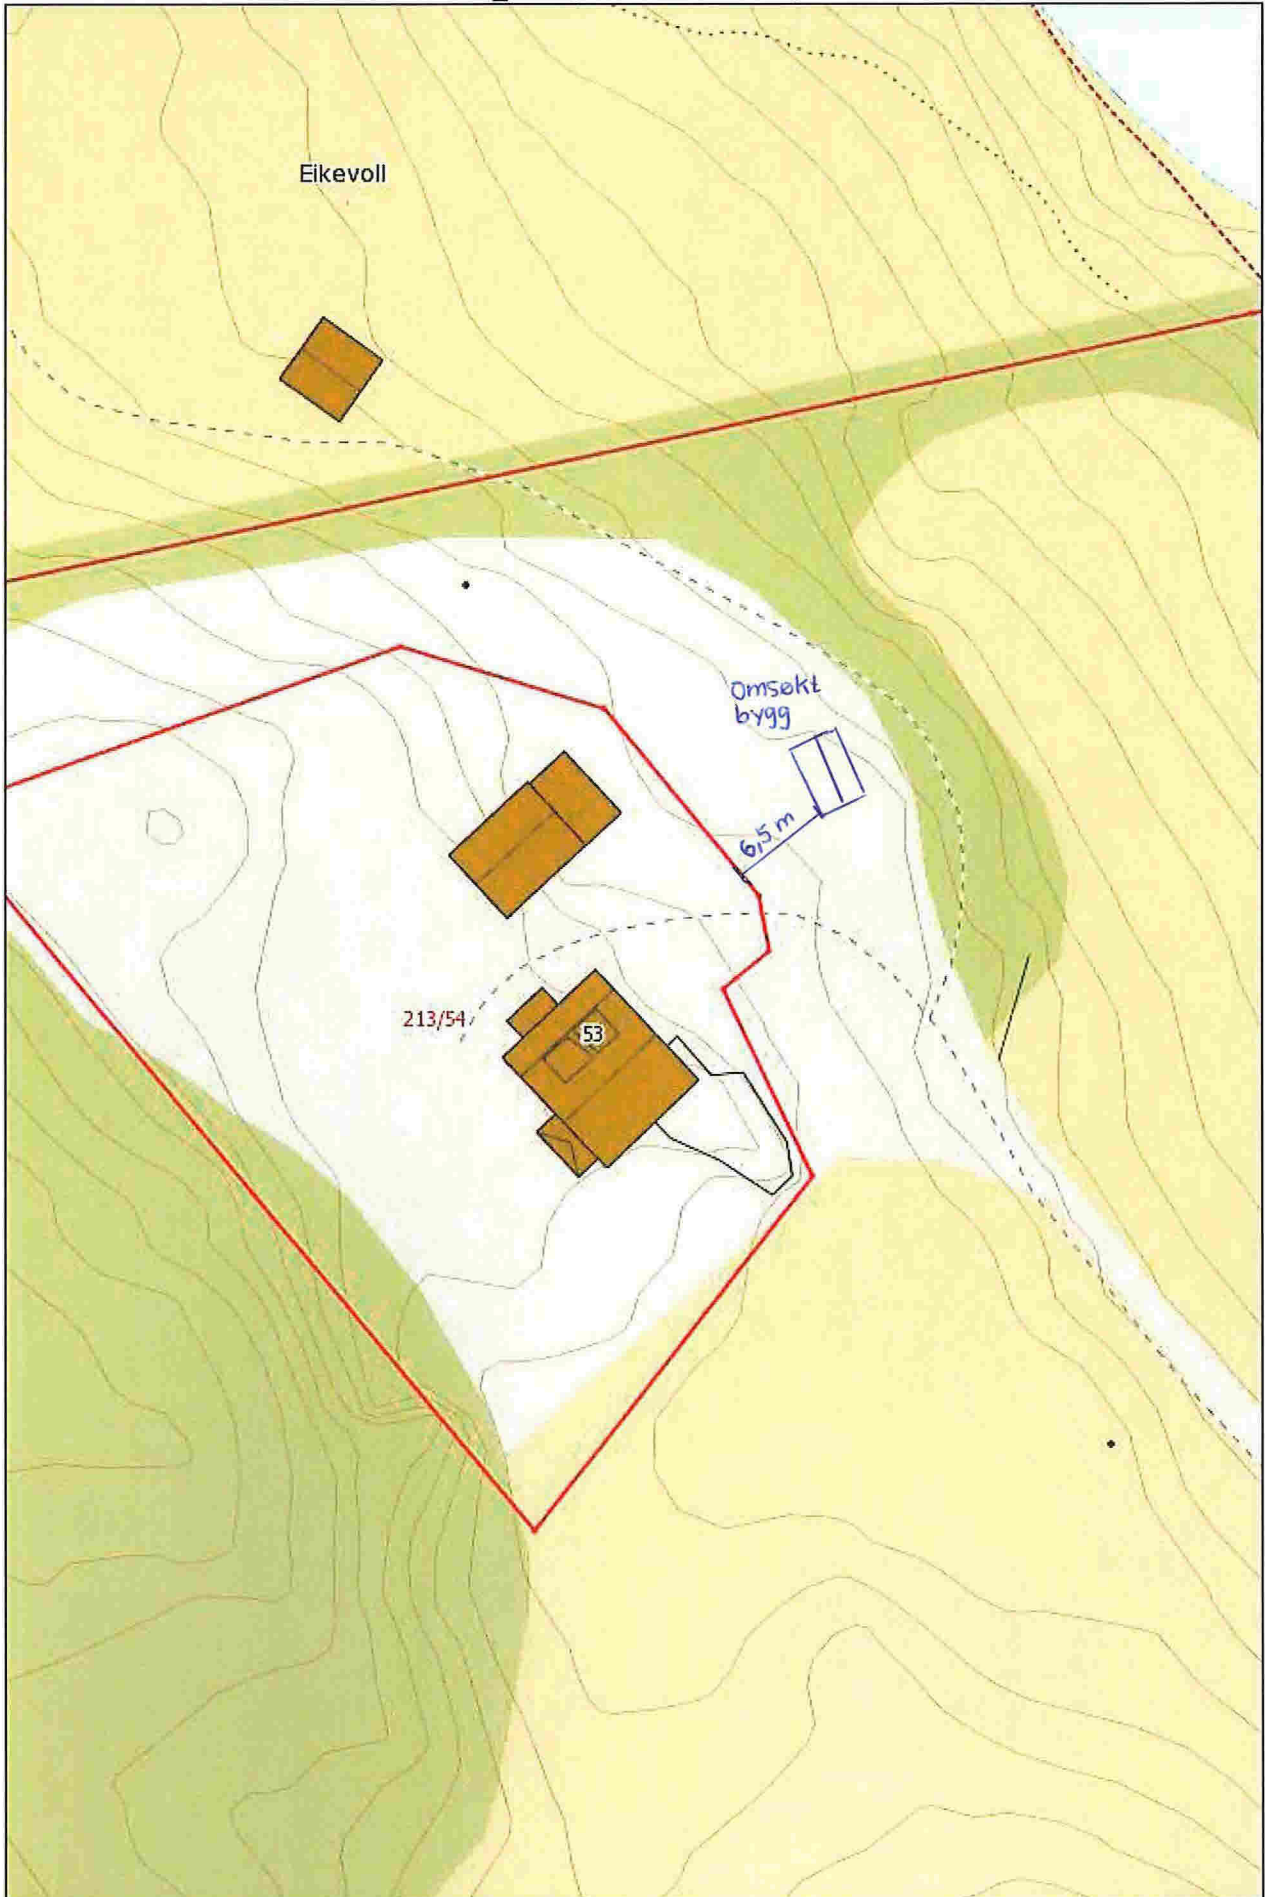
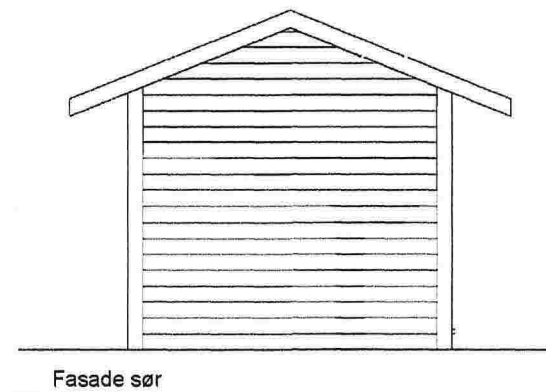
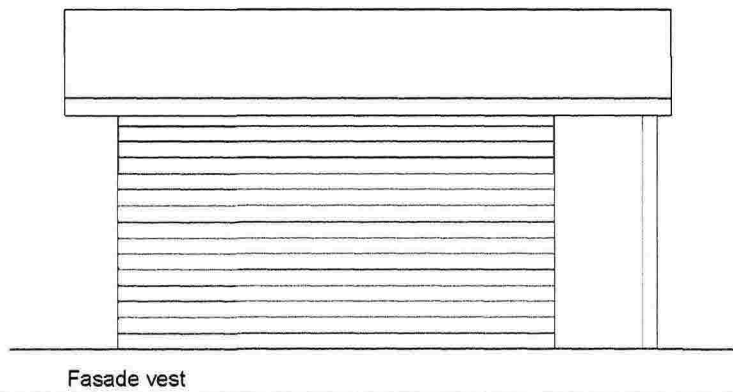
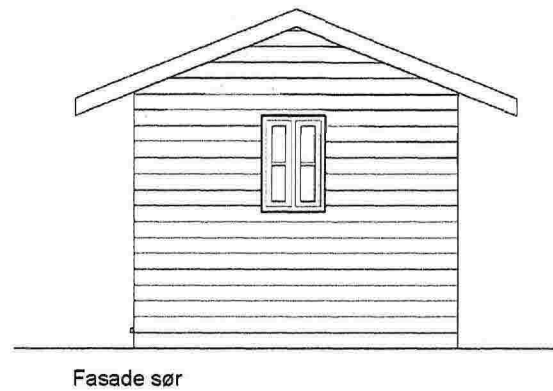


Søknad om uthus - gnr/bnr 213/7

09.12.2013

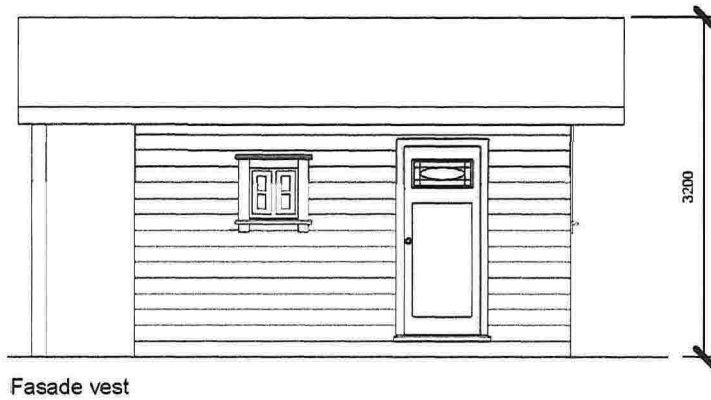

Vedlegg m. 3

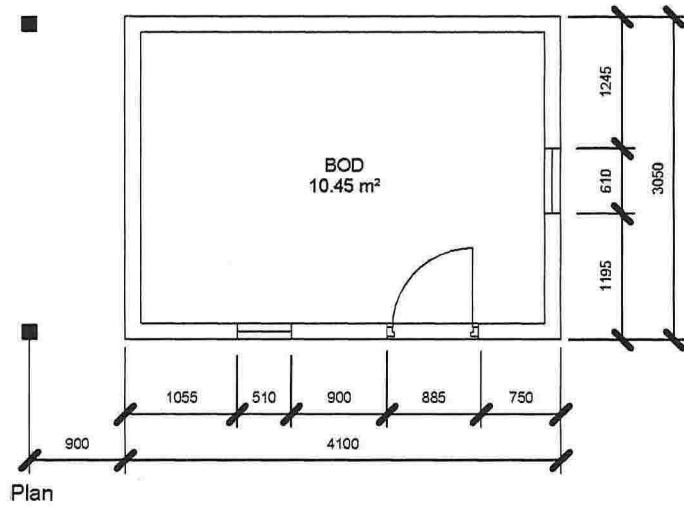

Revisjon	Utskr	Bl
Oppdragsnavn		
Magne Brand Fumes		
Uthus		
Plan og fasader		
		Oppdragsnr