


Q-4 AB

© Denne tegning må ikke kopieres eller benyttes ved foretagender som Mesterhus Norge eller utførende tegnekontor ikke medvirker i.

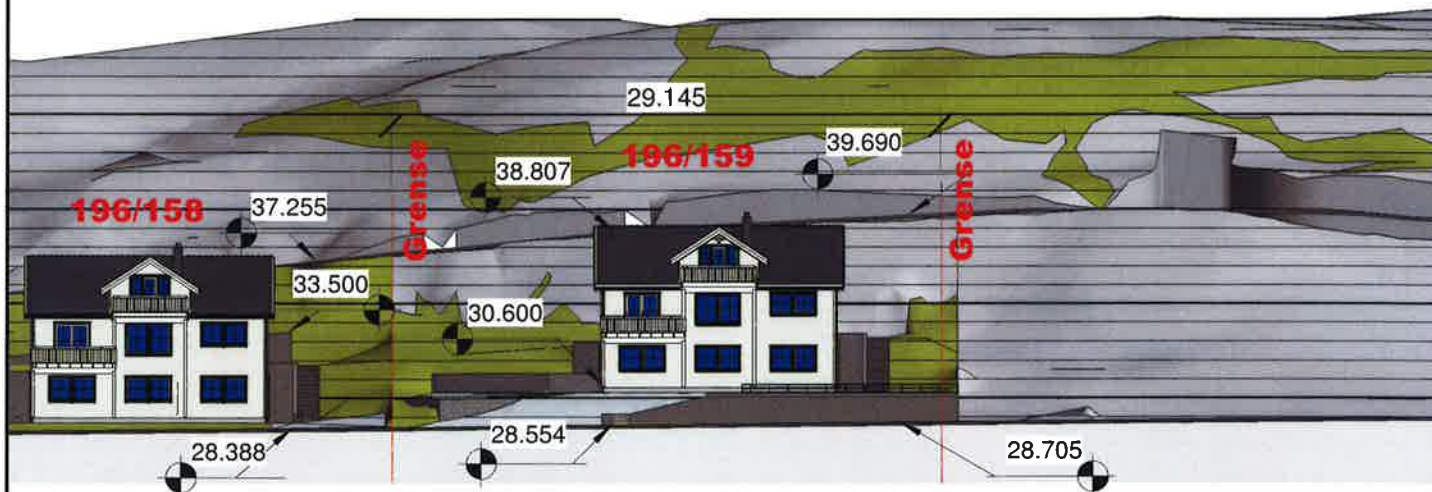

1 Lengdesnitt av veien
1 : 400



2 Snitt av gangvei
1 : 200

REV:	DATO:	REVISJON:	SIGN:
	19.12.2014	REVIDERT	SB
	03.06.2015	REVIDERT	SB

Utarbeidet av:
Byggefirma Nilsen & Andersen AS
Salhusvegen 55
5131 NYBORG

firmapost@nilsenogandersen.no
www.nilsenogandersen.no



BYGGEFIRMA

Nilsen & Andersen as



MESTERHUS

TILTAKSHAVER:	
BYGGEPLASS:	MITGÅRD - LEKNES
G.nr/B.nr:	196/159
KOMMUNE:	LINDÅS

TEGN, INNHOLD:	Snitt av tereng 1		TILTAKSART:	BOLIG	MÅL:	As indicated			
PROSJEKT:	Grete Tomt 16								
ARKITEKT:	SB	DATO:	28.02.2014	TEGN:	SB	PROSJEKT NR:	1137	TEGN.NR:	00c