


Vertikalnivå 1 - under grunnen (tunnel) / målestokk 1:1000



Vertikalnivå 3 - over grunnen (bru) / målestokk 1:1000

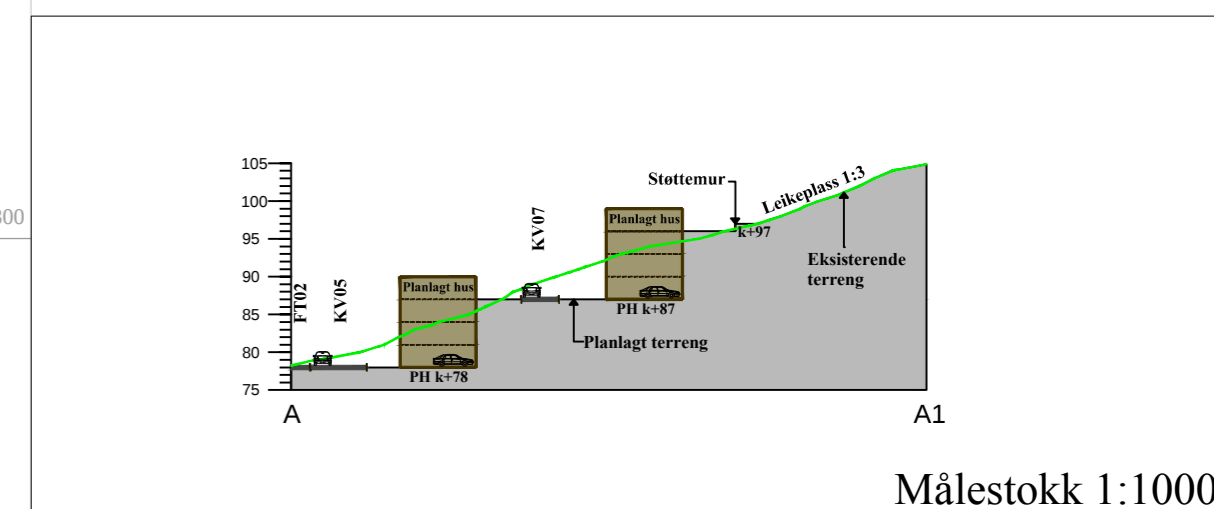

Målestokk 1:1000

TEIKNFORKLARING

- AREALFØREMÅL** (PBL §12-5)
- BYGNINGAR OG ANLEGG** (PBL §12-6 nr.1)
- BF Bustader - fritliggende (1111)
 - BK Bustader - konsentrerte (1112)
 - BB Bustader - blokk (1113)
 - BH Barnehage (1161)
 - N Næring (1130)
 - Øvrige kommunaltekniske anlegg (1560)
 - KTA Småbåtanlegg og strandsone (1588)
 - UNB Uthus/naust/badehus (1589)
 - UA Uteoppald (1600)
 - LP Leikeplass (1610)
- SAMFERDSELSANLEGG OG TEKNISK INFRASTRUKTUR** (PBL §12-6 nr.2)
- KV Køyevveg (2011)
 - FT Fortau (2012)
 - GS Gang- og sykkelveg (2015)
 - G Gangveg (2016)
 - AVT Anna veggrunn - tekniske anlegg (2018)
 - AVG Anna veggrunn - grøntareal (2019)
 - KT Kollektivterminal (2072)
 - KHP Kollektivhaldeplass (2073)
 - PP Parkeringsplassar (2082)
- GRØNTSTRUKTUR** (PBL §12-6 nr.3)
- GST Grøntstruktur (3001)
 - NAT Naturområde (3020)
 - FRI Friområde (3040)
 - PA Park (2050)
 - VSK Vegetasjonsskjerm (2060)
- LANDBRUK-, NATUR, OG FRILUFTSFØREMÅL OG REINDRIFT** (PBL §12-6 nr.5)
- LNA Naturføremål av LNFR (5120)
 - LB LNFR for bustader (5210)
 - LF LNFR for fritidsbustader (5220)
- BRUK OG VERN AV Sjø OG VASSDRAG, MED TILHØYRANDE STRANDSONE** (PBL §12-6 nr.6)
- SS Småbåthamn (8230)
- OMSYNSSONE** (PBL §12-6 nr.7 §11-8)
- SIKRINGS-, STØY- OG FARESONER** (PBL §11-8a)
- Frisikt (140)
 - Raud vegstøysone (210)
 - Gul vegstøysone (220)
- SONE MED SÆRLEG ANGITT OMSYN** (PBL §11-8b)
- Bevaring naturmiljø (560)
 - Bevaring kulturmiljø (570)
- BANDELEGGINGSOMRÅDE** (PBL §11-8d)
- Banlegging etter lov om kulturminner (730)
- BESTEMMELSESMÅL** (PBL §12-7)
- Utforming (1)
 - Anlegg- og riggområde (91)
- JURIDISKE TEKSTAR, LINE- OG PUNKTSYMBOL** (JF. REGULERINGSFØRESEGNER)
- Plangrense (R_PGrense)
 - Formålsgrense (R_FFormålGrense)
 - Sikringgrense (R_SSikringGrense)
 - Byggegrense (1211)
 - Bygg som er med i planen (1214)
 - Regulert senterline (1211)
 - Regulert senterline (1211)
 - Frisiktlinje (1222)
 - Regulert kant køyrebane (1223)
 - Regulert støttemur (1228)
 - Brukar (1251)
 - Bru (1252)
 - Tunnel (1254)
 - Midtlinje vassdrag (1262)
 - Avkjørsel
- ILLUSTRASJON**
- Illustrasjonslinje, bustader
 - Snittlinje
- BASISKART**
- Eidomsgrense (4011)
 - Geodetisk grunnlag: UTM32, Euref 89
 - Geodetiske høydegrunnlag: NN1954
 - Uttaksdato basiskart: 03.01.2013
 - Kartmålestokk: 1:2000 @ A1
 - Ekvivalens: 1m

Reguleringsplan, reguleringsendring for:

RADØY KOMMUNE, gnr./bnr. 79/1, 5, 7, 80/1, 82/6, 8, 12, 93 m.fl
Storheim - Områdeplan. PlanID: 1260 2011000200

Sakshandsaming i følge plan- og bygningslova

Saksangang reguleringsendring	Dato	Plankart datert	Føreseger datert
Kunngjering oppstart	30.04.11		
Offentleg ettersyn, vedtak	dd.mm.åå	dd.mm.åå	dd.mm.åå
Hovudutval for plan, landbruk og teknisk, vedtak	dd.mm.åå	dd.mm.åå	dd.mm.åå
Kunngjering vedtatt reguleringsplan	dd.mm.åå	dd.mm.åå	dd.mm.åå

Utarbeidd av: **Ard arealplan**

Forslagsstiller: **Radøy kommune**

Grunneigarar i område: **Siste revisjonsdato plankart**

xx/xxxx

26.01.2016

Det vert stadfesta at plankartet er i samsvar med vedtak i hovudutval for plan, landbruk og teknisk: