




Fasade mot Vest

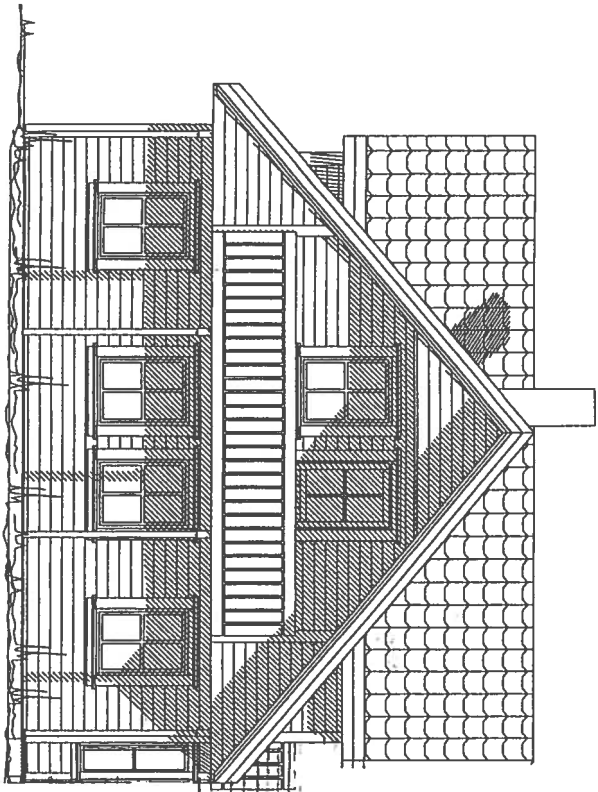


Fasade mot Sør

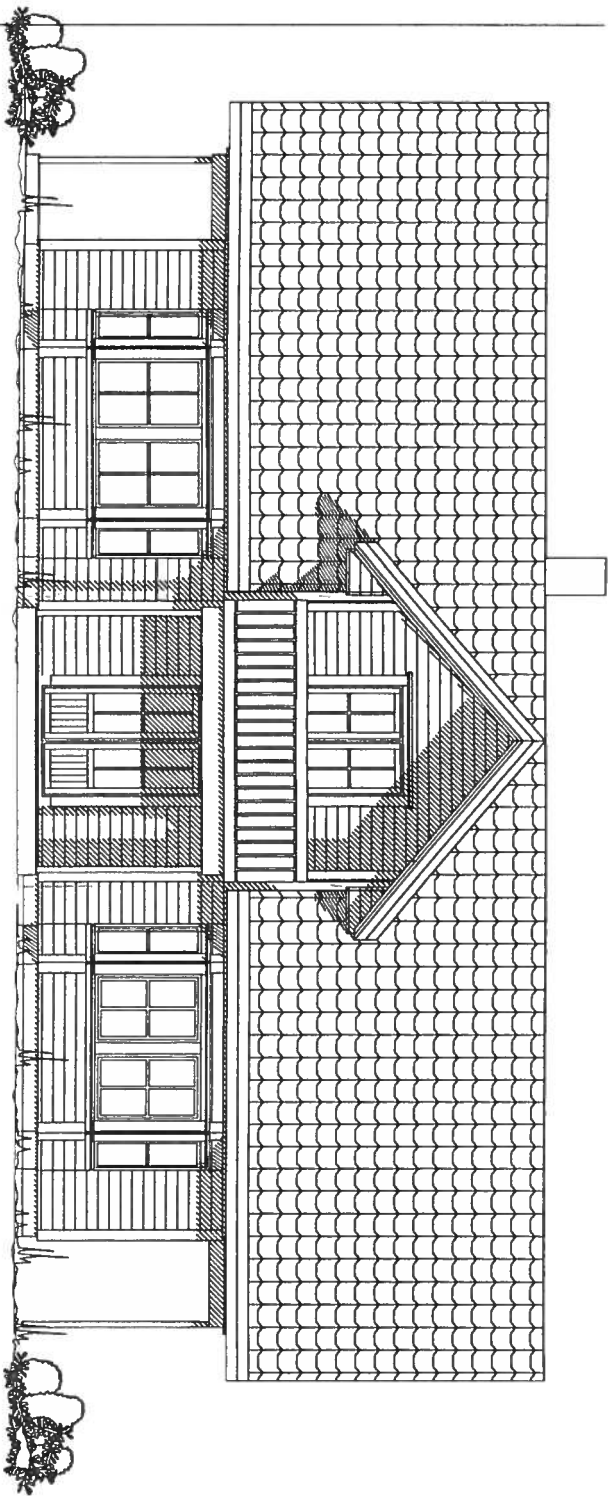

Fasade mot Øst

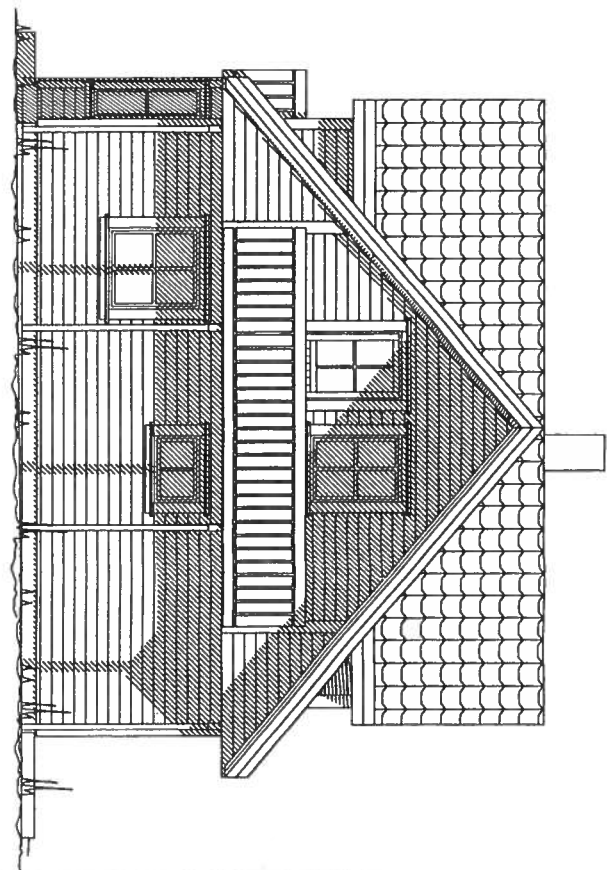

Fasade mot Nord

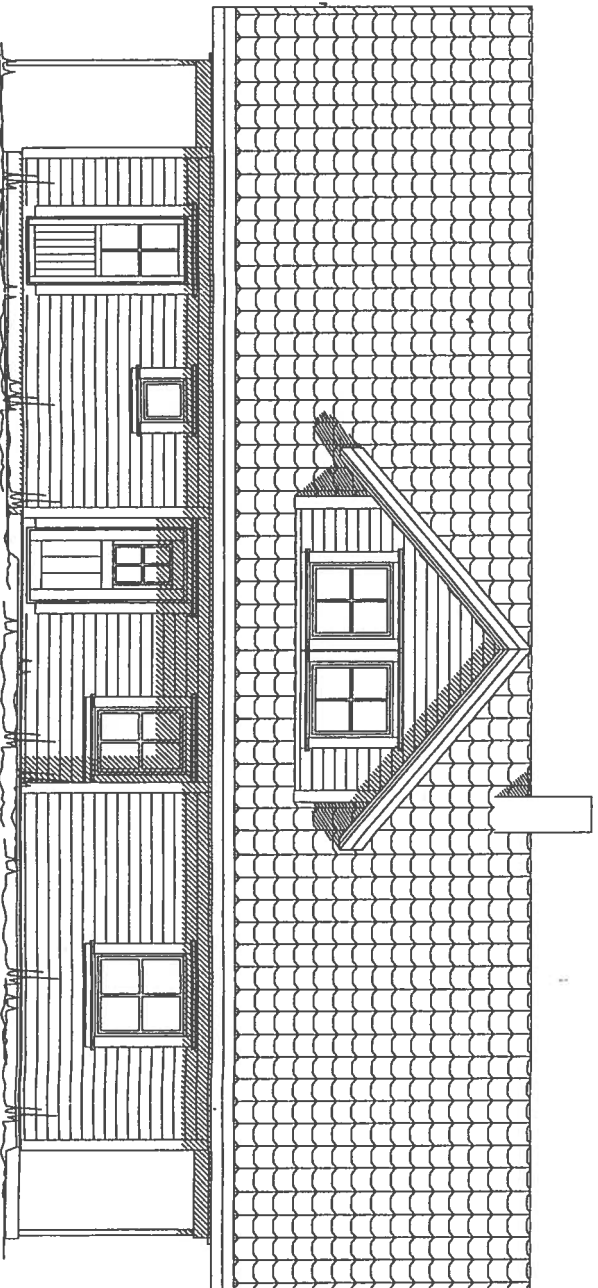

ANMELDINGSTEGNING
ALLE FASADER

TILTAKSHAVER:
Bjarne Holsen

5951 LINDAS

LEVERANDØR:
Walde Byggevare AS
Holme
5918 Frekhaug

TILTAK:
ENEBOLIG 2001
Ostereidet
Lyndås Kommune
G.Nr: 233 B.Nr: 113

ANSVALIG PROSJEKTERENDE:
Byggmann Gruppen AS

BYGGMANN®



MALE: 1:100
DATO: 22.03.02
TEGNER: AKB
www.byggmann.no
PROSJEKT BG AS: 1215-01
PROSJEKT L&H AS:
GODKJ. NR: 1998001957
ARK: 501

A 21.04. AH
Rev. Dator Eign. Beskrivelser



TEGNINGEN MÅ IKKE KOPIERES ELLER BENYTTES VED UTFØRELSE AV ARBEIDET SOM BYGGMANN GRUPPEN AS IKKE MEDVIRKER I.
TEGNINGEN ER IKKE GYLDIG UTEN BYGGMANNGRUPPENS KVALITETSSIKRINGSSYSTEM

E3

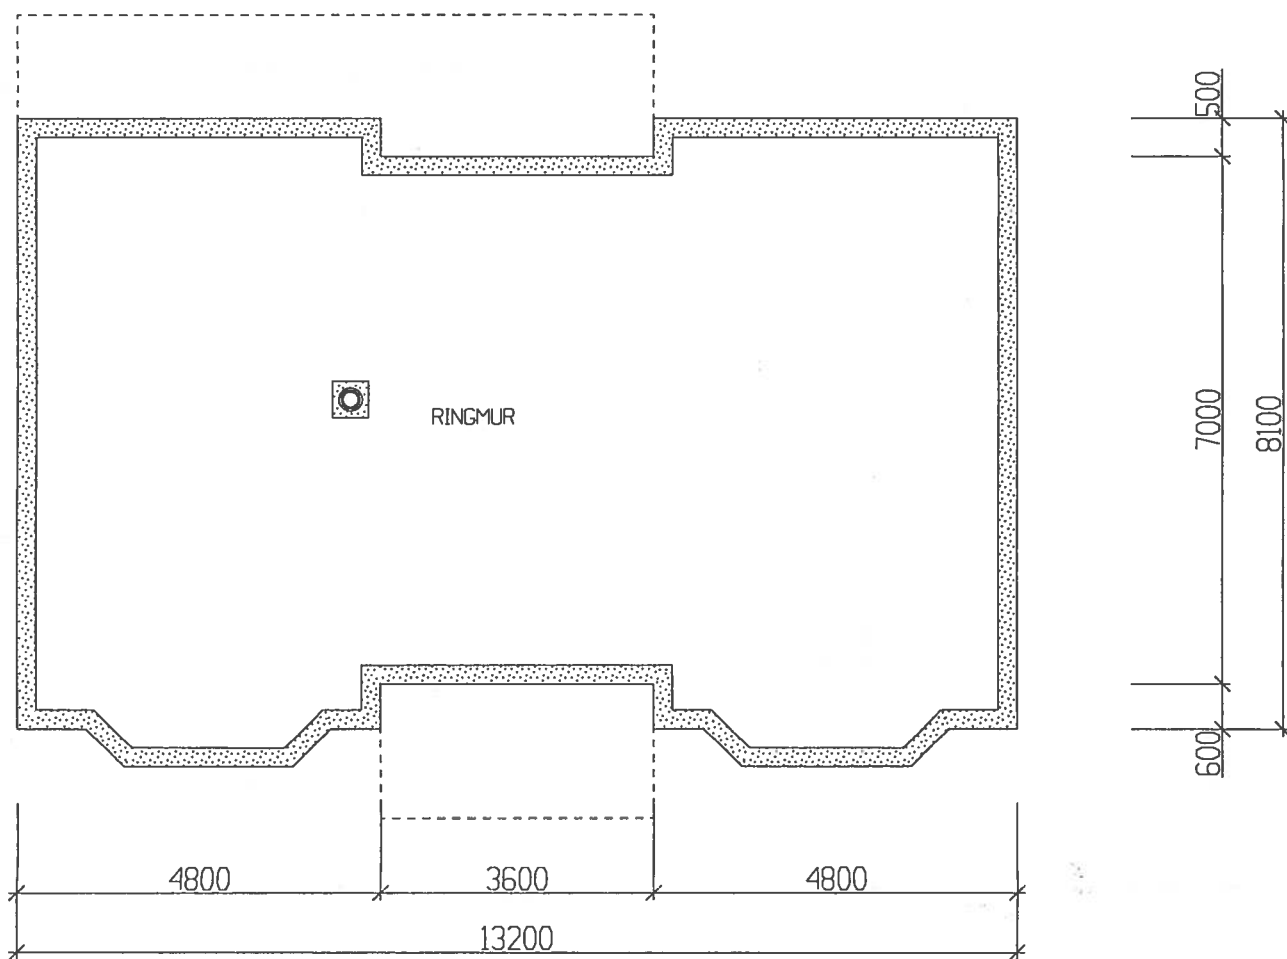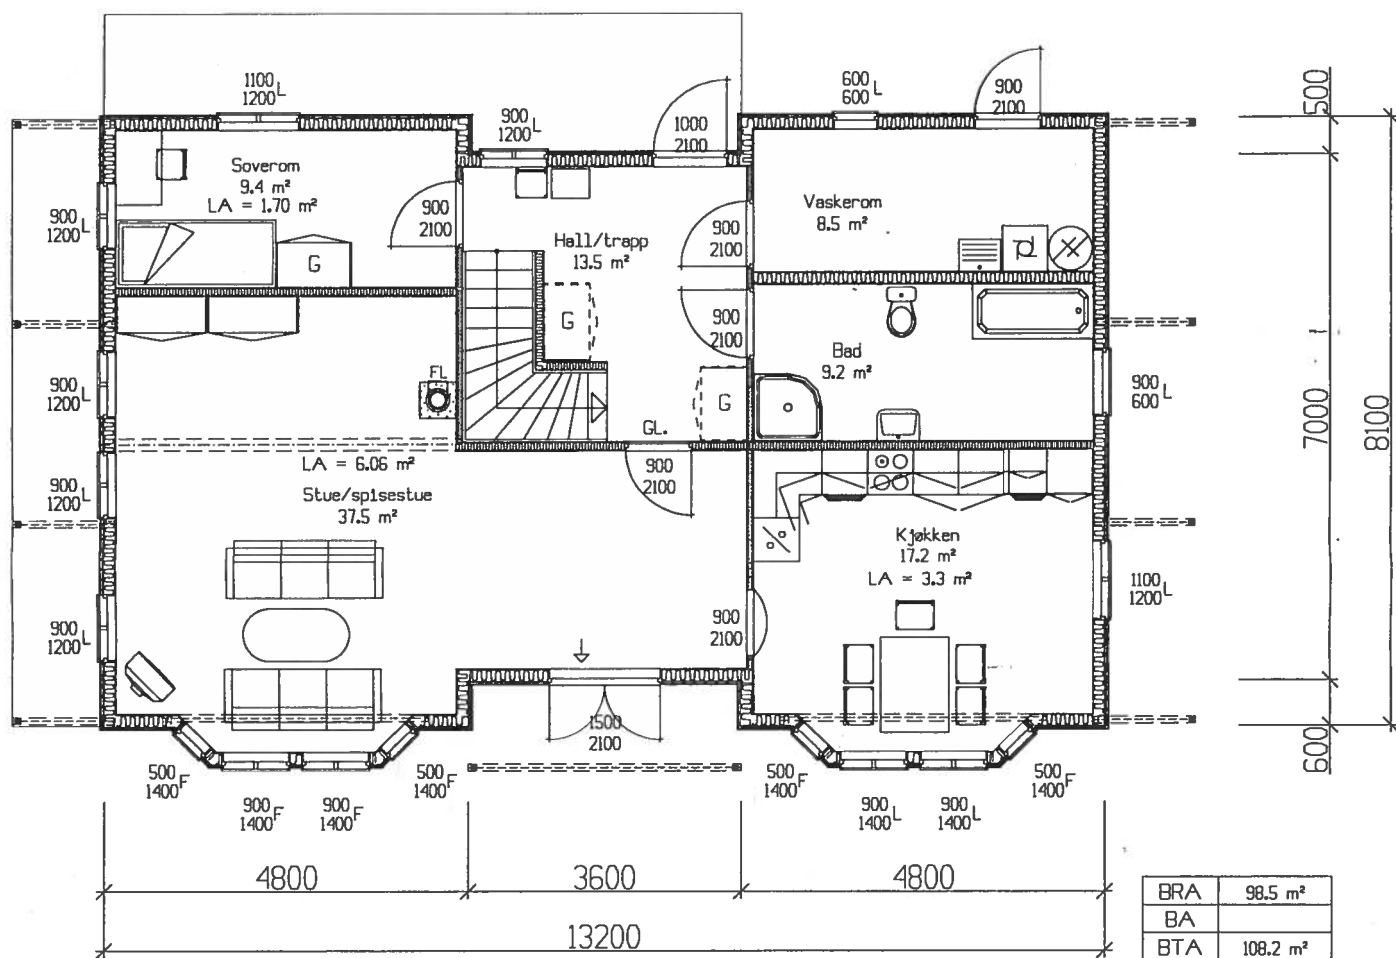

ANMELDINGSTEGNING
HOVEDETASJE / GRUNN

TILTAKSHAVER:
Bjarne Holsen
5951 LINDAS

LEVERANDØR:
Walde Byggevare AS
Holme
5918 Frekhaug

TILTAK:
ENEBOLOG 2001
Østereidet
Lyndås Kommune

G.NR: 233
B.NR: 113

ANSVALLIG PROSJEKTERENDE:
Byggmann Gruppen AS

BYGGMANN®

MAL:
1:100

PROSJEKT
BG AS:
1215-01

DATO:
22.03.02

TEGNER:
AKB

PROSJEKT
L&H AS:

GOOKJ. NR:
1998001957

www.byggmann.no



503

Rev.	Dato	Sign.	Beskrivelse
A	21.04.	AH	



TEGNINGEN MÅ IKKE KOPIERES ELLER BENYTTES VED UTFØRELSE AV ARBEIDET SOM BYGGMANN GRUPPEN AS IKKE MEDVIRKER I.
TEGNINGEN ER IKKE GYLDIG UTEN BYGGMANNGRUPPENS KVALITETSSIKRINGSSYSTEM

soverom.
Prosjektet tilfredsstiller ikke teknisk forskrift's krav til lysareal. Det må søkes om dispensasjon fra TEK 10-33 for følgende rom:

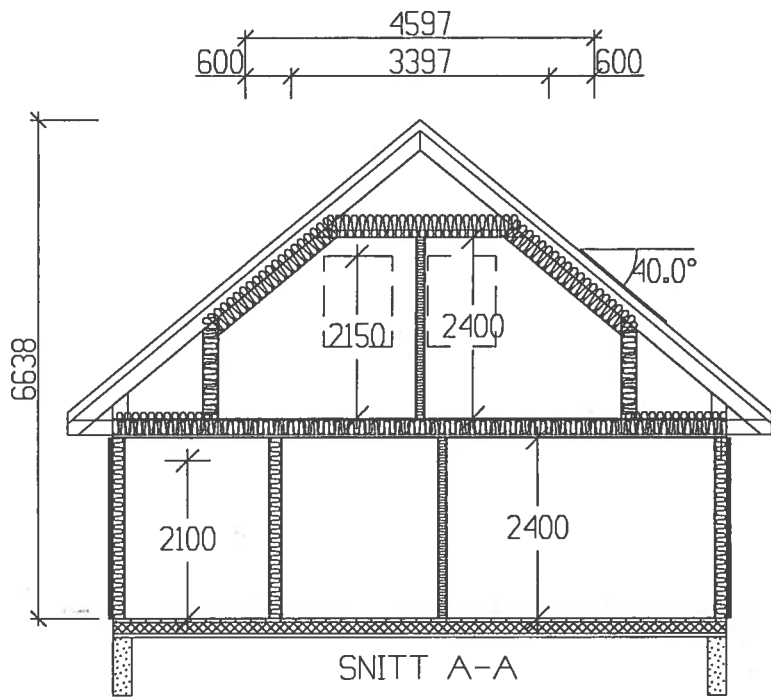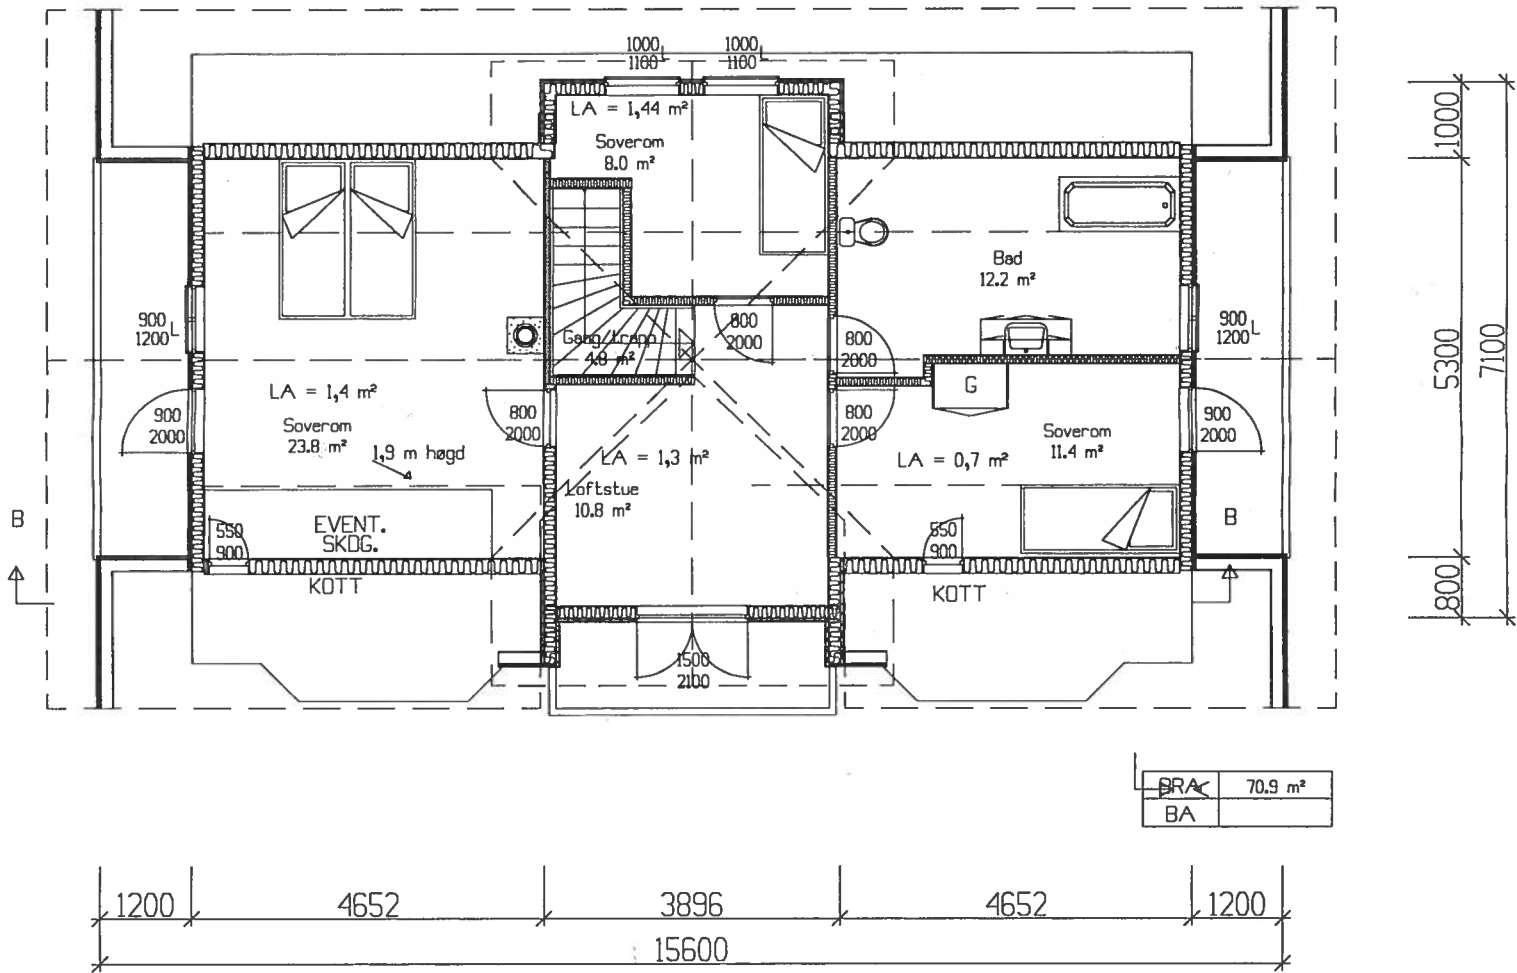

ANMELDINGSTEGNING LOFT / SNITT

TILTAKSHVER:
Bjarne Holsen
5951 LINDAS

TILTAK:
ENEBOLIG 2001
Ostereidet
Lyndås Kommune

GNR: 233
BNR: 113

LEVERANDØR:
Walde Byggevare AS
Holme
5918 Frekhaug

ANSVALLIG PROSJEKTERENDE:
Byggmann Gruppen AS

BYGGMANN

MAL: 1:100
PROSJEKT BG AS: 1215-01

DATO: 22.03.02
TEGNER: AKB
GODKJ. NR: 1998001957

www.byggmann.no
ARK: 505

Bestilling eller produksjon av takstoler eller andre bygningsdeler skjer på eget ansvar hvis ikke arbeidstegninger av aktuell bygningsdel foreligger.

Rev. 21.04. AH
Sign. Beskrivelse:



TEGNINGEN MÅ IKKE KOPIERES ELLER BENYTTES VED UTFØRELSE AV ARBEIDEN SOM BYGGMANN GRUPPEN AS IKKE MEDVIRKER I.
TEGNINGEN ER IKKE GYLDIG UTEN BYGGMANNGRUPPENS KVALITETSSIKRINGSSYSTEM