



Fasade mot Vest

Tilbygg

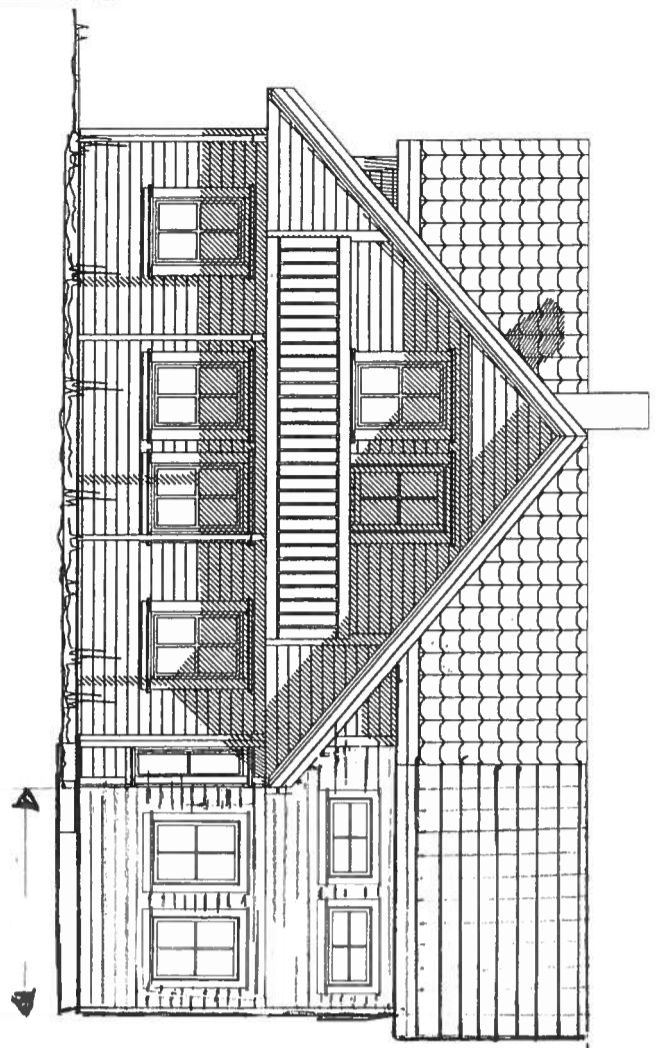


Fasade mot SØ

Tilbygg

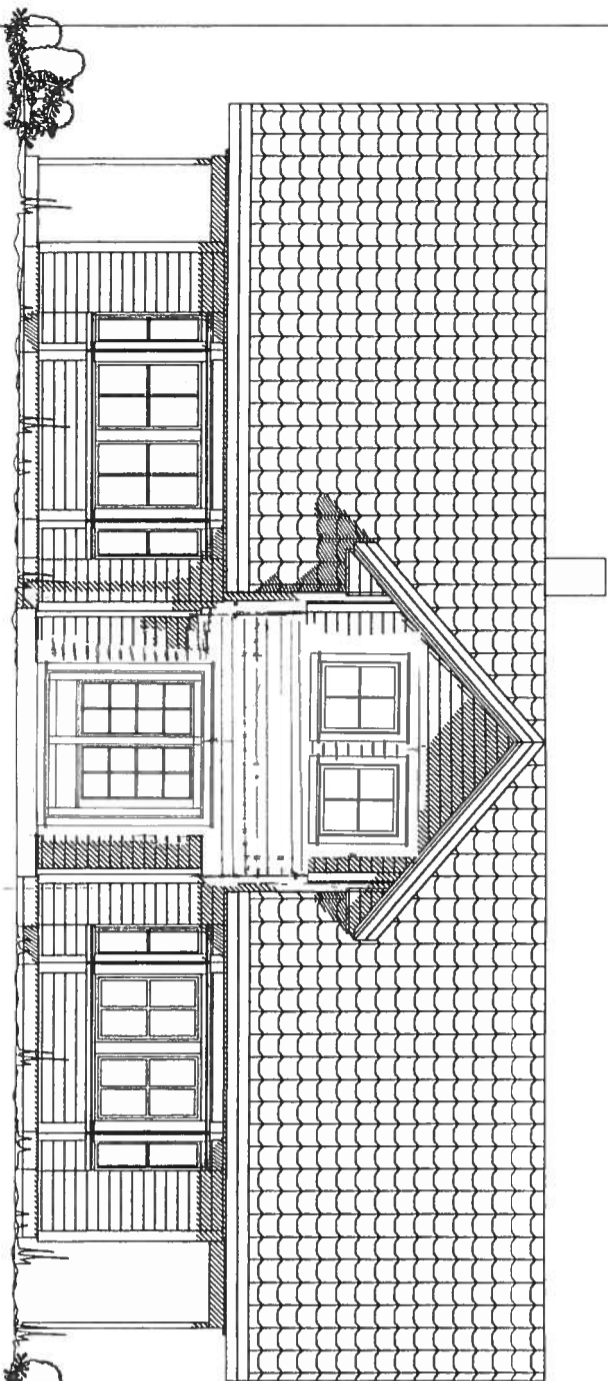


Fasade mot Nord

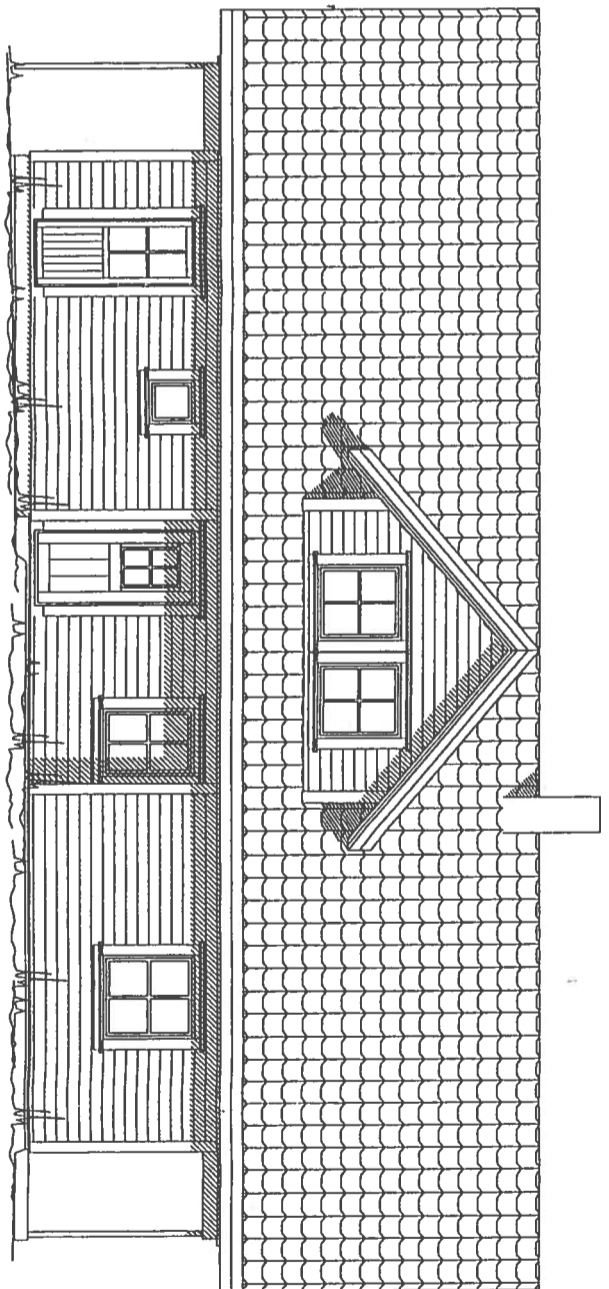

Fasade mot Øst

Tilbygg

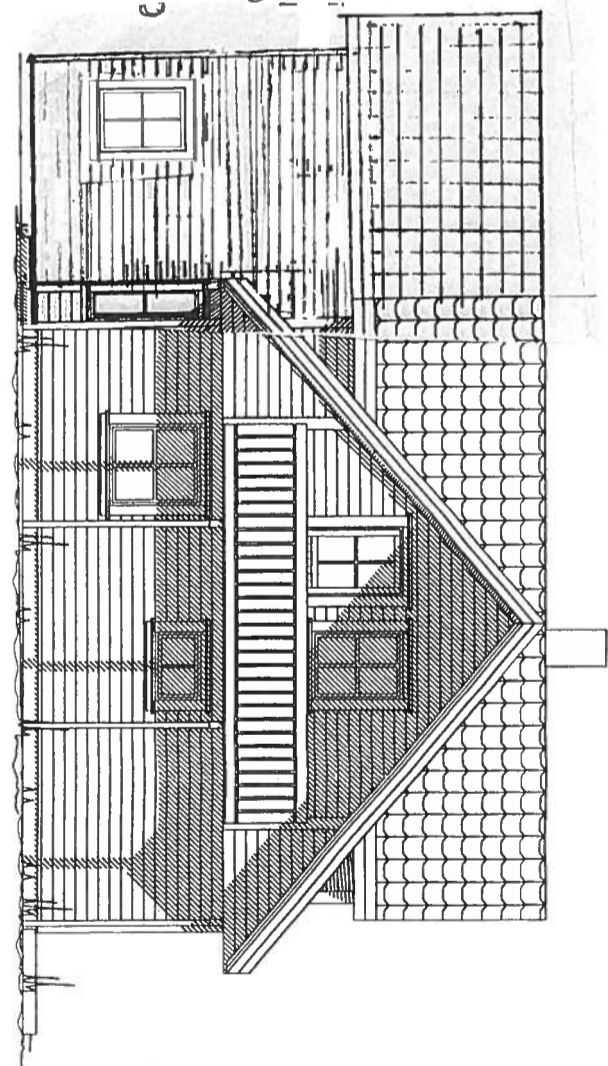

ANMELDINGSTEGNING  
ALLE FASADER

TILTAKSHAVER:  
Bjarne Holsen  
5951 LINDAS

TILTAK:  
ENEBOLIG 2001  
Ostereidet  
Lyndås Kommune  
Gnr: 233 Bnr: 113

MÅL:  
1:100

PROSJEKT  
BG AS

LEVERANDØR:  
Kølås og Sønn AS

ANSVALLIG PROSJEKTERENDE:  
Kølås og Sønn AS

DATE:  
21/7-2016  
TEGNER:  
ET



PROSJEKT  
LBH AS  
GODKJ. NR:  
1998001957

ARK:  
511

®



EG

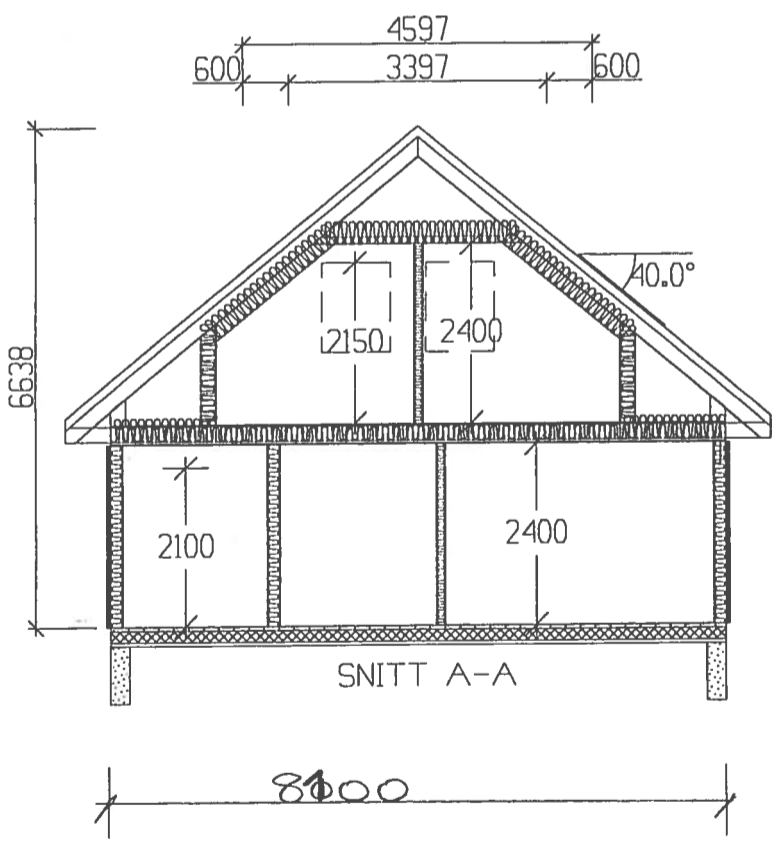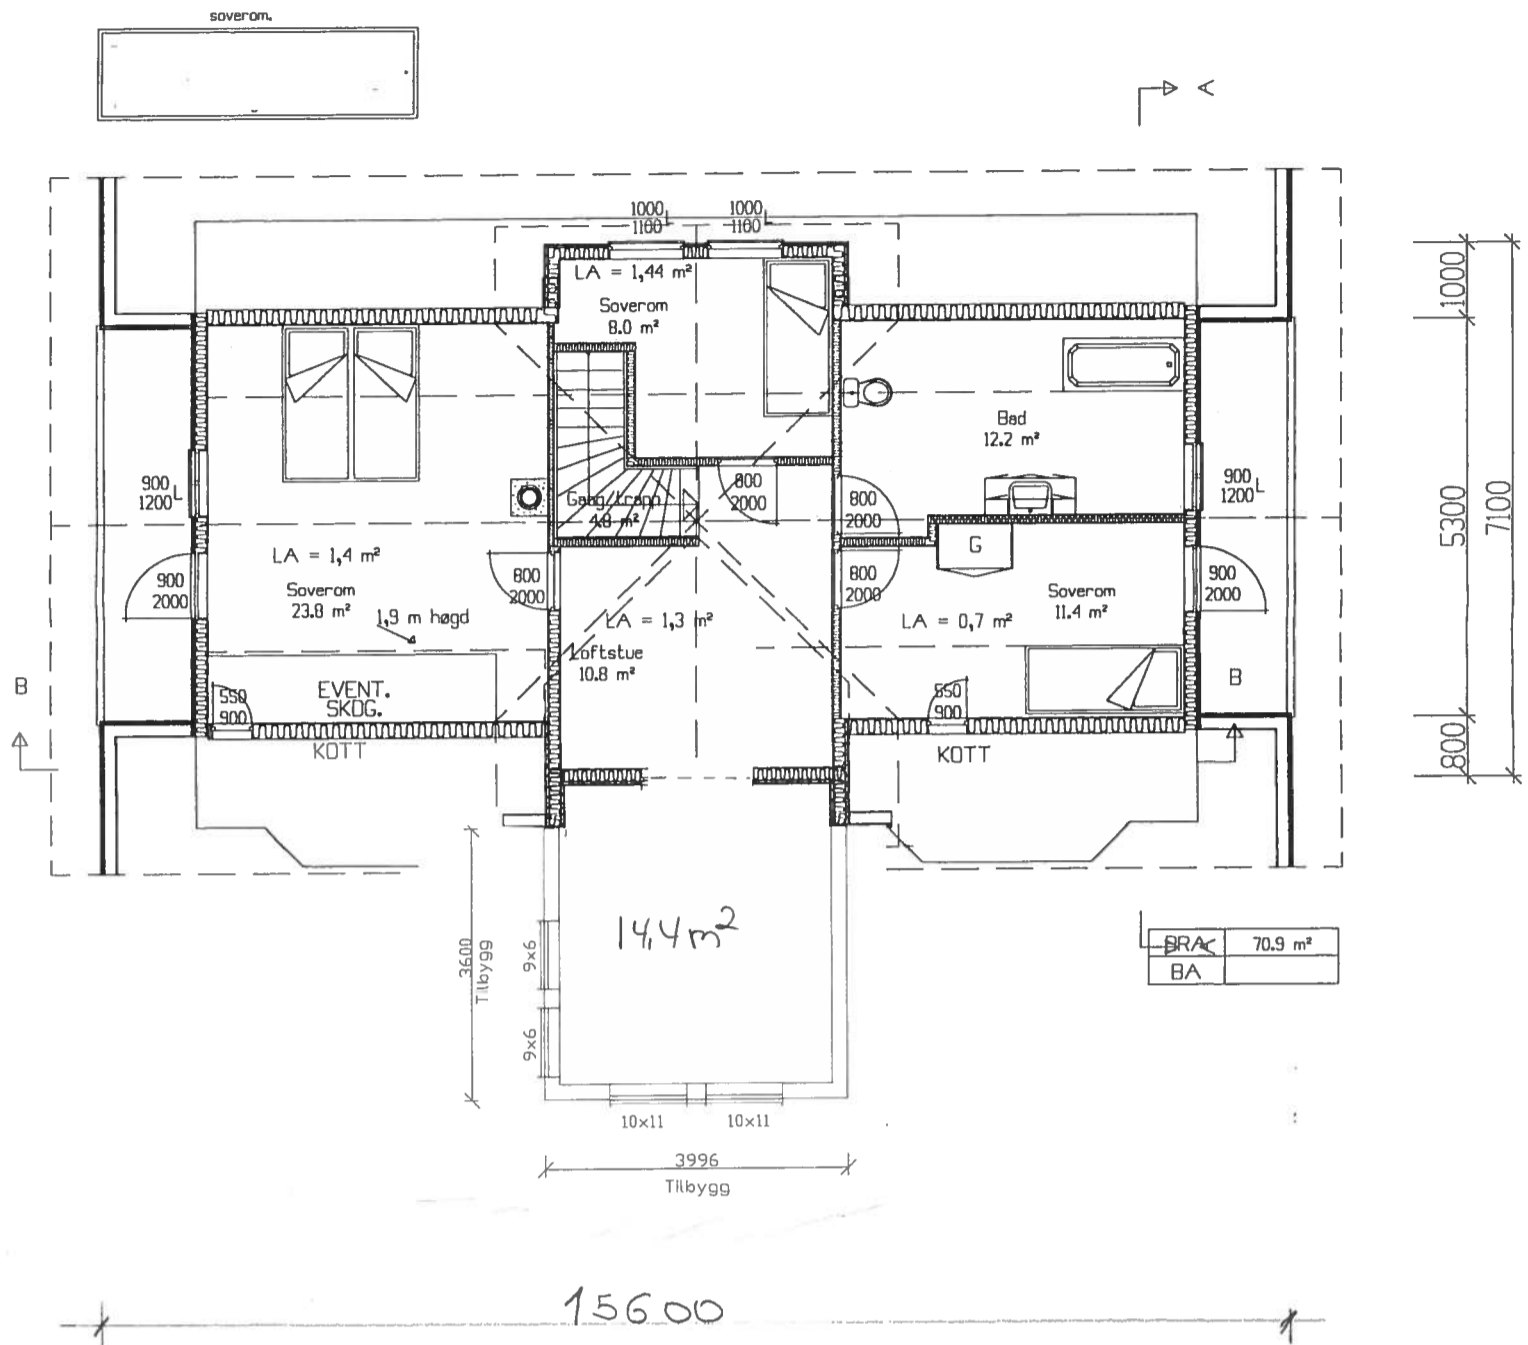



ANMELDINGSTEGNING  
LOFT / SNITT

TILTAKSHAVER: Bjarne Holsen 5951 LINDAS	TILTAK: ENEBOLIG 2001 Ostereidet Lyndås Kommune Gnr: 233 Bnr: 113
LEVERANDØR: Kålas og sønn AS	ANSVNLIG PROSJEKTERENDE: Kålas og sønn AS

MAL: 1:100	PROSJEKT BG AS
DATE: 21/1-2016	PROSJEKT
TEGNER: FT	DRUKT. NR:
	Ark: 515

Bestilling eller produksjon av takstoler eller andre bygningsdeler skjer på eget ansvar hvis ikke arbeidstegninger av aktuell bygningsdel foreligger.



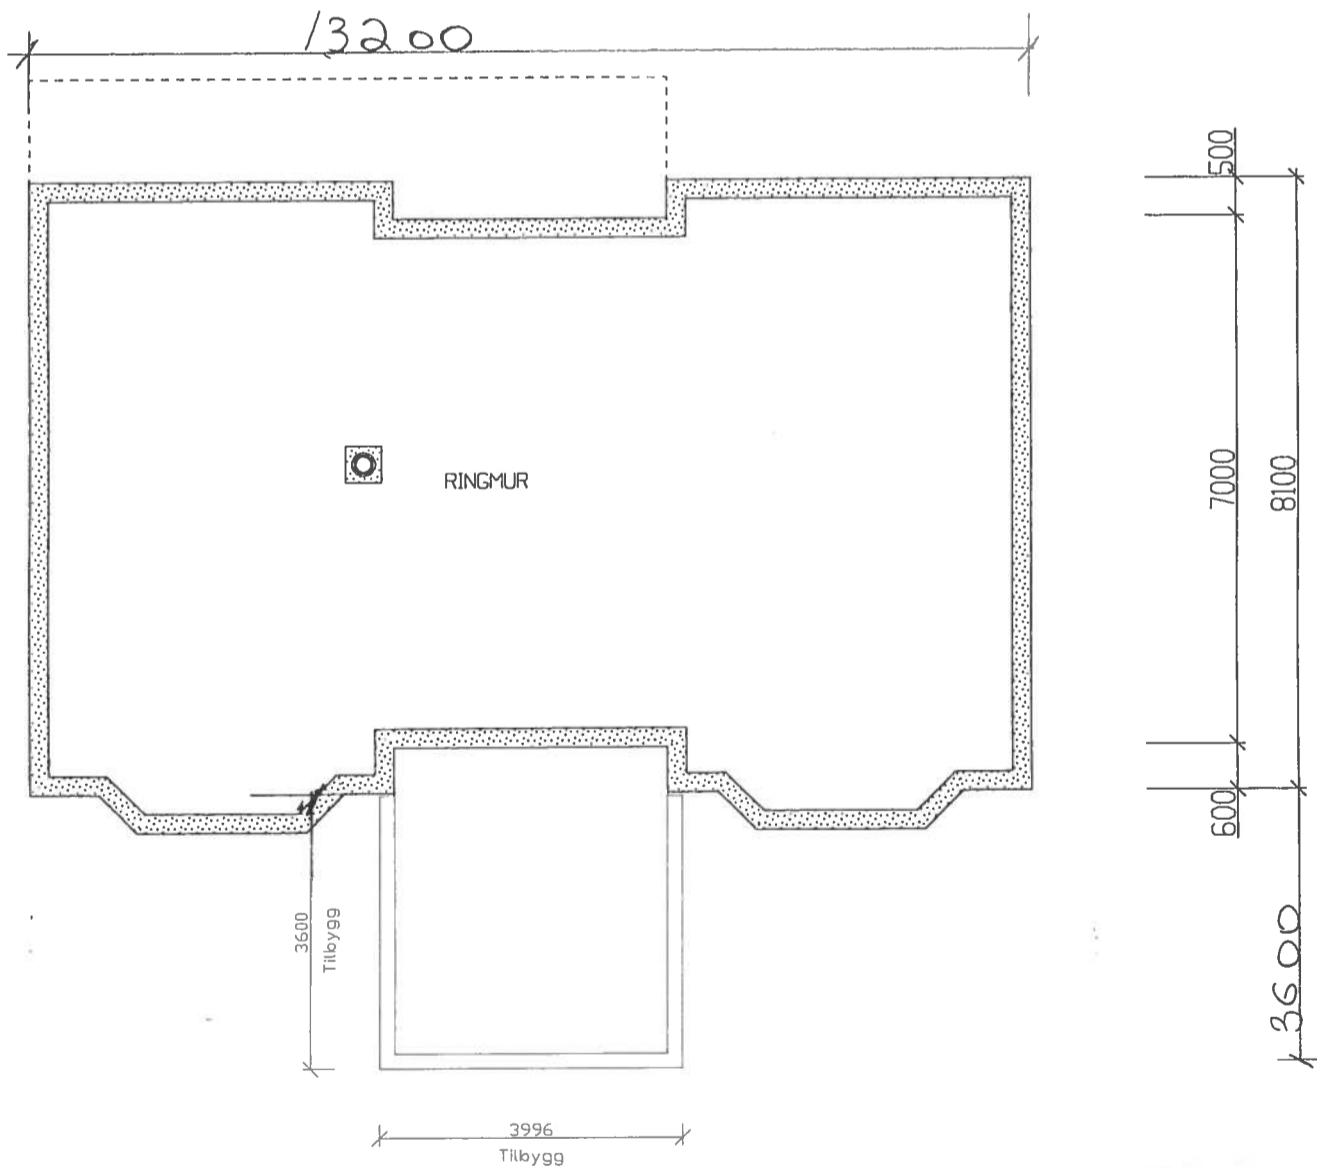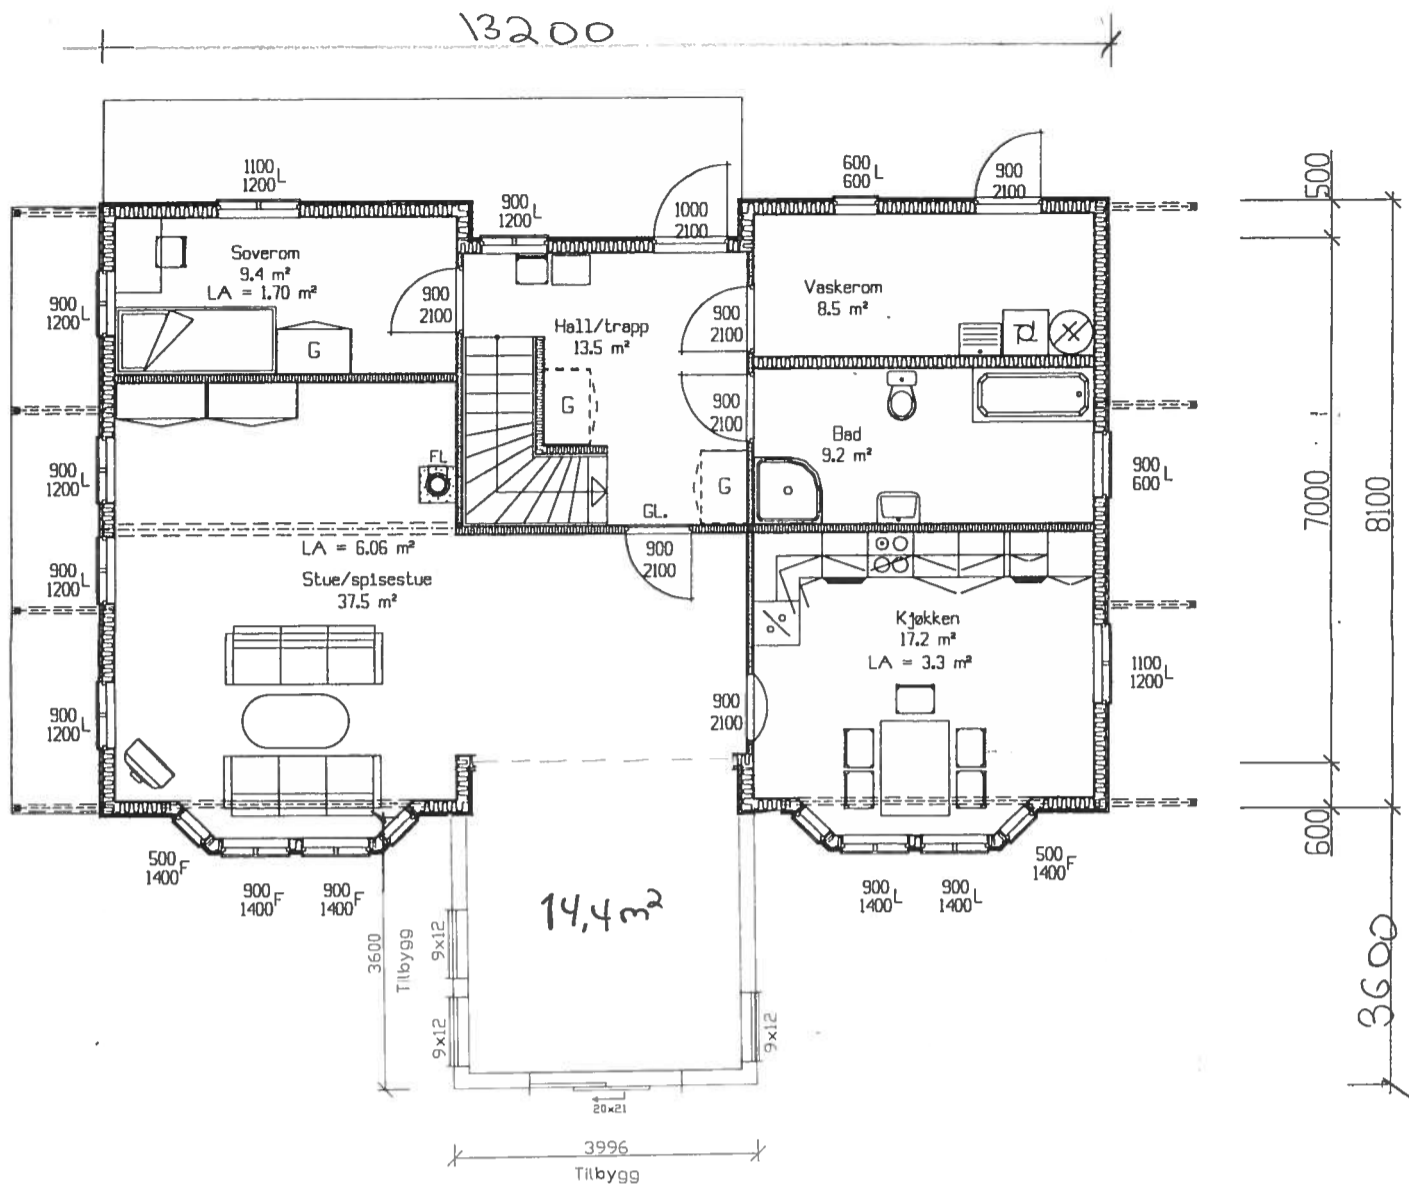

ANMELDINGSTEGNING  
HOVEDETASJE / GRUNN

TILTAKSHAVER  
Bjarne Holsen  
5951 LINDAS

TILTAK  
ENEBOLIG 2001  
Ostereidet  
Lyndås Kommune

Gnr: 233  
Bnr: 113

MAL: 1:100

LEVERANDØR  
Kølås og sønn AS

ANSVALLIG PROSJEKTERENDE  
Kølås og sønn AS

DATE: 27/1-2016  
TEGNER: ET

BYA	Eksisterende	Tilbygg	Sum BYA
	130,9 m <sup>2</sup>	12m <sup>2</sup>	142,9m <sup>2</sup>
BRA	Eksisterende	Tilbygg	Sum BRA
Loft	70,9 m <sup>2</sup>	14,4 m <sup>2</sup>	85,3 m <sup>2</sup>
1.etg	98,5 m <sup>2</sup>	14,4 m <sup>2</sup>	112,9 m <sup>2</sup>
Sum BRA	169,4m <sup>2</sup>	28,8 m <sup>2</sup>	198,2m <sup>2</sup>

PROSJEKT  
L&H AS  
GODKJ. Nnr  
ARK: 573

