



Med helsing

Olav Finne  
Avdelingsdirektør

Sindre Lillebø

Vedlegg: 1

Kopi

Hordaland fylkeskommune – Samferdsleavdelinga, Postboks 7900, 5020 BERGEN

Hordaland politidistrikt, Postboks 285 Sentrum, 5804 BERGEN

Lindås kommune, Kvernhusmyrane 20, 5914 ISDALSTØ

*Dokumentet er godkjent elektronisk og har derfor ingen håndskrevne signaturer.*

Posisjon	Skilt	Skiltnr.	Størrelse	Folie-klasse/Belysning	Plate		Oppsett		Høyde underkant skilt	Vedtaks	Merknader	Posisjon	Skilt	Skiltnr.	Størrelse	Folie-klasse/Belysning	Plate		Oppsett		Høyde (underkant skilt)	Vedtaks	Merknader	
					Type	Antall	Type	Antall									Type	Antall	Type	Antall				
①	<del>50</del> ◇ 565	362.50 206 723.15				1 - FJ			2,0m u/H		206 skilt flyttes øverst på skiltstolpe. Merk høyde underskilt.	⑰ ⑱	<del>50</del>	362.70			2 - FJ							
② ④	60	362.60	MS	2		2 - NY		3	2,0m u/H			⑳ ㉑	<del>70</del>	362.70			2 - FJ			2 - FJ				
③ ⑤	<del>50</del>	362.50	MS	2		2 - NY						㉒	<del>50</del> 60 ◇	362.50 362.60 206	MS	2	1 - FJ 1 - NY		1		•)		•) Ny plate henges i samme høyde som tidligere plate.	
⑥ ⑦ ⑨ ⑩ ⑭	<del>50</del> 60 ◇ 565	362.50 362.60 206 723.15	MS	2		5 - FJ 5 - NY		1	•)		•) Ny plate henges i samme høyde som tidligere plate.													
⑧ ㉑	<del>50</del> 60	362.50 362.60	MS	2		2 - FJ 2 - NY		1	•)		•) Ny plate henges i samme høyde som tidligere plate.													
⑪	<del>70</del> 60	362.70 362.60	MS	2		1 - FJ 1 - NY		1	•)		•) Ny plate henges i samme høyde som tidligere plate.													
⑫	<del>50</del>	362.70				1 - FJ																		
⑬	<del>70</del>	362.70				1 - FJ																		
⑮ ⑯	<del>70</del> 60 ◇ 565	362.70 362.60 206 723.15	MS	2		2 - FJ 2 - NY		1	•)		•) Ny plate henges i samme høyde som tidligere plate.													

**SYMBOLFORKLARING:**

- Nytt oppsett
- Eksisterende oppsett
- Skiltoppsett på stolpe
- Skiltoppsett på mast
- ◻ Tosidig skilt/to ensidige skilt på stolpe/mast
- Helportal
- Halvportal
- ⊗ Posisjonsangivelse

**FOLIEKLASSE:**  
1, 2 eller 3  
IB = Innvendig belyst  
UB = Utvendig belyst  
BP = Billedpunkt  
FG = Fullgrafisk

**ANTALL:**  
FJ = Fjernes  
FL = Flyttes  
NY = Ny

**OPPSETTYPE:**  
1 = Eksisterende stolpe  
2 = Stolpe 60mm, med fundament  
3 = Stolpe 89mm, med fundament  
4 = NE - godkjent mast og fundament  
5 = Monteres på... (brorekkverk, lysmast etc)

**HØYDE UNDERKANT SKILT:**  
u/S = Underkant underskilt  
u/H = Underkant hovedskilt



Revisjon	Revisjonen gjelder	Utarb	Kontr	Godkjent	Rev. dato
		Tegningsdato 05.03.2016			
Fv. 565		Bestiller Remy Furevik			
Alvermarka sør		Produsert for Region vest			
		Produsert av PoF Bergen			
Endring av fartsgrense		Målestokk A1 1:1000(i A1)			
Utarbeidet av	Kontrollert av	Godkjent av	Konsulentarkiv		
Remy Furevik			Tegningsnummer/revisjonsbokstav L001		

Posisjon	Skilt	Skiltnr.	Størrelse	Folie-klasse/Belysning	Plate		Oppsett		Høyde underkant skilt	Vedtak	Merknader	Posisjon	Skilt	Skiltnr.	Størrelse	Folie-klasse/Belysning	Plate		Oppsett		Høyde (underkant skilt)	Vedtak	Merknader	
					Type	Antall	Type	Antall									Type	Antall	Type	Antall				
①	<del>50</del> ◇ 565	362.50 206 723.15				1 - FJ			2,0m u/H		206 skilt flyttes øverst på skiltstolpe. Merk høyde underskilt.	⑰ ⑱	<del>50</del>	362.70			2 - FJ							
② ④	60	362.60	MS	2		2 - NY			2,0m u/H			⑳ ㉑	<del>70</del>	362.70			2 - FJ				2 - FJ			
③ ⑤	<del>50</del>	362.50	MS	2		2 - NY						㉒	<del>50</del> 60 ◇	362.50 362.60 206	MS	2	1 - FJ 1 - NY		1			*)	*) Ny plate henges i samme høyde som tidligere plate.	
⑥ ⑦ ⑨ ⑩ ⑭	<del>50</del> 60 ◇ 565	362.50 362.60 206 723.15	MS	2		5 - FJ 5 - NY		1	*)		*) Ny plate henges i samme høyde som tidligere plate.													
⑧ ㉑	<del>50</del> 60	362.50 362.60	MS	2		2 - FJ 2 - NY		1	*)		*) Ny plate henges i samme høyde som tidligere plate.													
⑪	<del>70</del> 60	362.70 362.60	MS	2		1 - FJ 1 - NY		1	*)		*) Ny plate henges i samme høyde som tidligere plate.													
⑫	<del>50</del>	362.70				1 - FJ																		
⑬	<del>70</del>	362.70				1 - FJ																		
⑮ ⑯	<del>70</del> 60 ◇ 565	362.70 362.60 206 723.15	MS	2		2 - FJ 2 - NY		1	*)		*) Ny plate henges i samme høyde som tidligere plate.													

**SYMBOLFORKLARING:**


- Nytt oppsett
- Eksisterende oppsett
- Skiltoppsett på stolpe
- Skiltoppsett på mast
- ◻ Tosidig skilt/to ensidige skilt på stolpe/mast
- Helportal
- Halvportal
- ⊗ Posisjonsangivelse

**FOLIEKLASSE:**  
1, 2 eller 3  
IB = Innvendig belyst  
UB = Utvendig belyst  
BP = Billedpunkt  
FG = Fullgrafisk

**ANTALL:**  
FJ = Fjernes  
FL = Flyttes  
NY = Ny

**OPPSETTYPE:**  
1 = Eksisterende stolpe  
2 = Stolpe 60mm, med fundament  
3 = Stolpe 89mm, med fundament  
4 = NE - godkjent mast og fundament  
5 = Monteres på... (brorekkverk, lysmast etc)

**HØYDE UNDERKANT SKILT:**  
u/S = Underkant underskilt  
u/H = Underkant hovedskilt

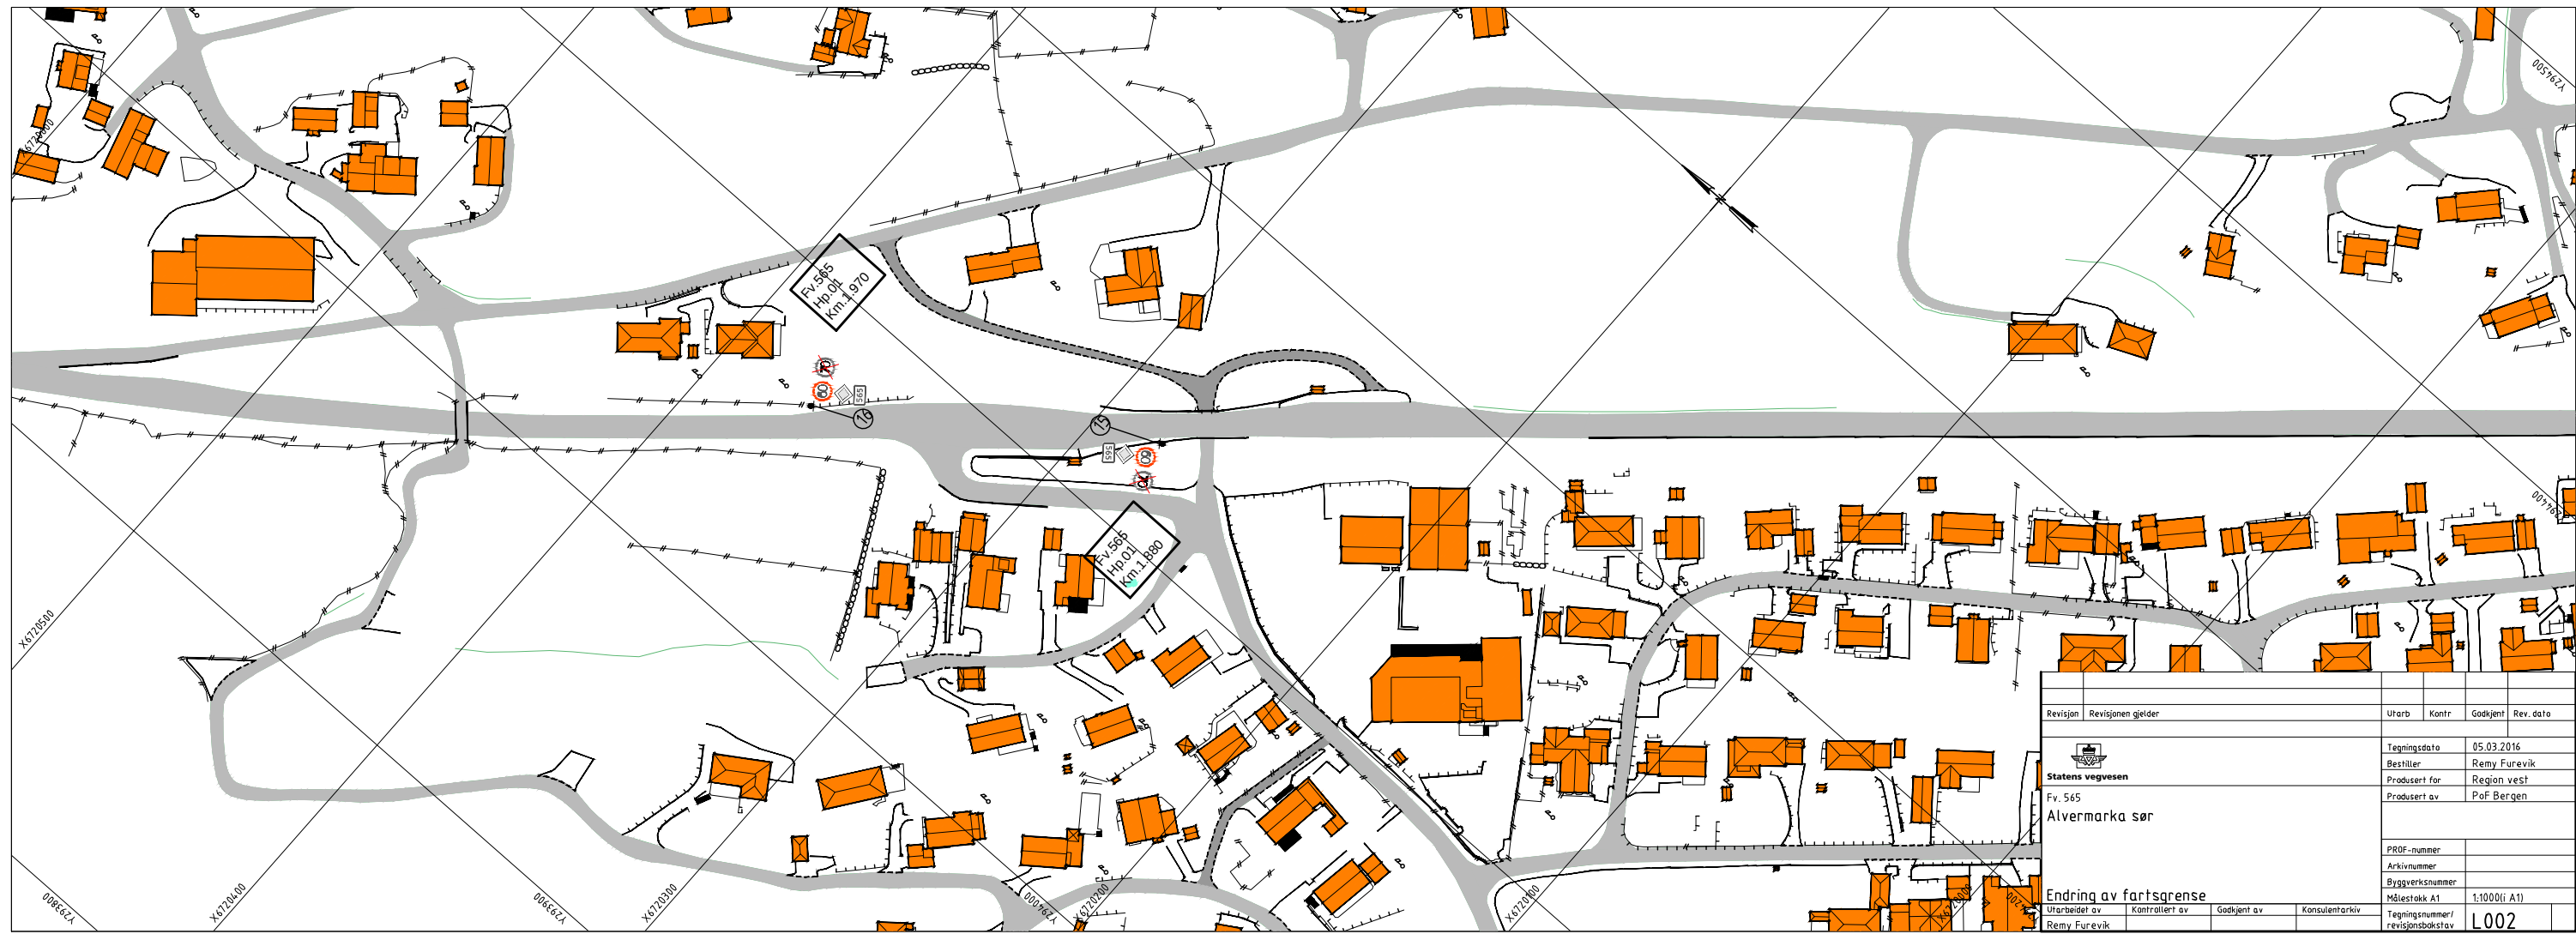

Revisjon	Revisjonen gjelder	Utb. Kontr.	Godkjent	Rev. dato
Statens vegvesen		Tegningsdato: 05.03.2016		
Fv. 565		Bestiller: Remy Furevik		
Alvermarka sør		Produsert for: Region vest		
		Produsert av: PoF Bergen		
PROF-nummer		Byggeværksnummer		
Arkivnummer		Målestokk A1		
Endring av fartsgrense		1:1000(i A1)		
Utarbeidet av	Kontrollert av	Godkjent av	Konsulentarkiv	
Remy Furevik			Tegningsnummer/	
			revisjonsbokstav	
			L002	

Posisjon	Skilt	Skiltnr.	Størrelse	Folie-klasse/Belysning	Plate		Oppsett		Høyde underkant skilt	Vedtak	Merknader	Posisjon	Skilt	Skiltnr.	Størrelse	Folie-klasse/Belysning	Plate		Oppsett		Høyde (underkant skilt)	Vedtak	Merknader	
					Type	Antall	Type	Antall									Type	Antall	Type	Antall				
①	<del>50</del> ◇ 565	362.50 206 723.15				1 - FJ			2,0m u/H		206 skilt flyttes øverst på skiltstolpe. Merk høyde underskilt.	⑰ ⑱	<del>50</del>	362.70			2 - FJ							
② ④	<del>60</del>	362.60	MS	2		2 - NY		3	2,0m u/H			⑳ ㉑	<del>70</del>	362.70			2 - FJ			2 - FJ				
③ ⑤	<del>50</del>	362.50	MS	2		2 - NY						㉒	<del>50</del> <del>60</del> ◇	362.50 362.60 206	MS	2	1 - FJ 1 - NY		1		*		* ) Ny plate henges i samme høyde som tidligere plate.	
⑥ ⑦ ⑨ ⑩ ⑭	<del>50</del> <del>60</del> ◇ 565	362.50 362.60 206 723.15	MS	2		5 - FJ 5 - NY		1	*		* ) Ny plate henges i samme høyde som tidligere plate.													
⑧ ㉑	<del>50</del> <del>60</del>	362.50 362.60	MS	2		2 - FJ 2 - NY		1	*		* ) Ny plate henges i samme høyde som tidligere plate.													
⑪	<del>70</del> <del>60</del>	362.70 362.60	MS	2		1 - FJ 1 - NY		1	*		* ) Ny plate henges i samme høyde som tidligere plate.													
⑫	<del>50</del>	362.70				1 - FJ																		
⑬	<del>70</del>	362.70				1 - FJ																		
⑮ ⑯	<del>70</del> <del>60</del> ◇ 565	362.70 362.60 206 723.15	MS	2		2 - FJ 2 - NY		1	*		* ) Ny plate henges i samme høyde som tidligere plate.													

**SYMBOLFORKLARING:**


- Nytt oppsett      ■ Eksisterende oppsett
- Skiltoppsett på stolpe
- Skiltoppsett på mast
- ◻ Tosidig skilt/to ensidige skilt på stolpe/mast
- Helportal    — Halvportal    ⊗ Posisjonsangivelse

**FOLIEKLASSE:**  
1, 2 eller 3  
IB = Innvendig belyst  
UB = Utvendig belyst  
BP = Billedpunkt  
FG = Fullgrafisk

**ANTALL:**  
FJ = Fjernes  
FL = Flyttes  
NY = Ny

**OPPSETTYPE:**  
1 = Eksisterende stolpe  
2 = Stolpe 60mm, med fundament  
3 = Stolpe 89mm, med fundament  
4 = NE - godkjent mast og fundament  
5 = Monteres på... (brorekkverk, lysmast etc)

**HØYDE UNDERKANT SKILT:**  
u/S = Underkant underskilt  
u/H = Underkant hovedskilt

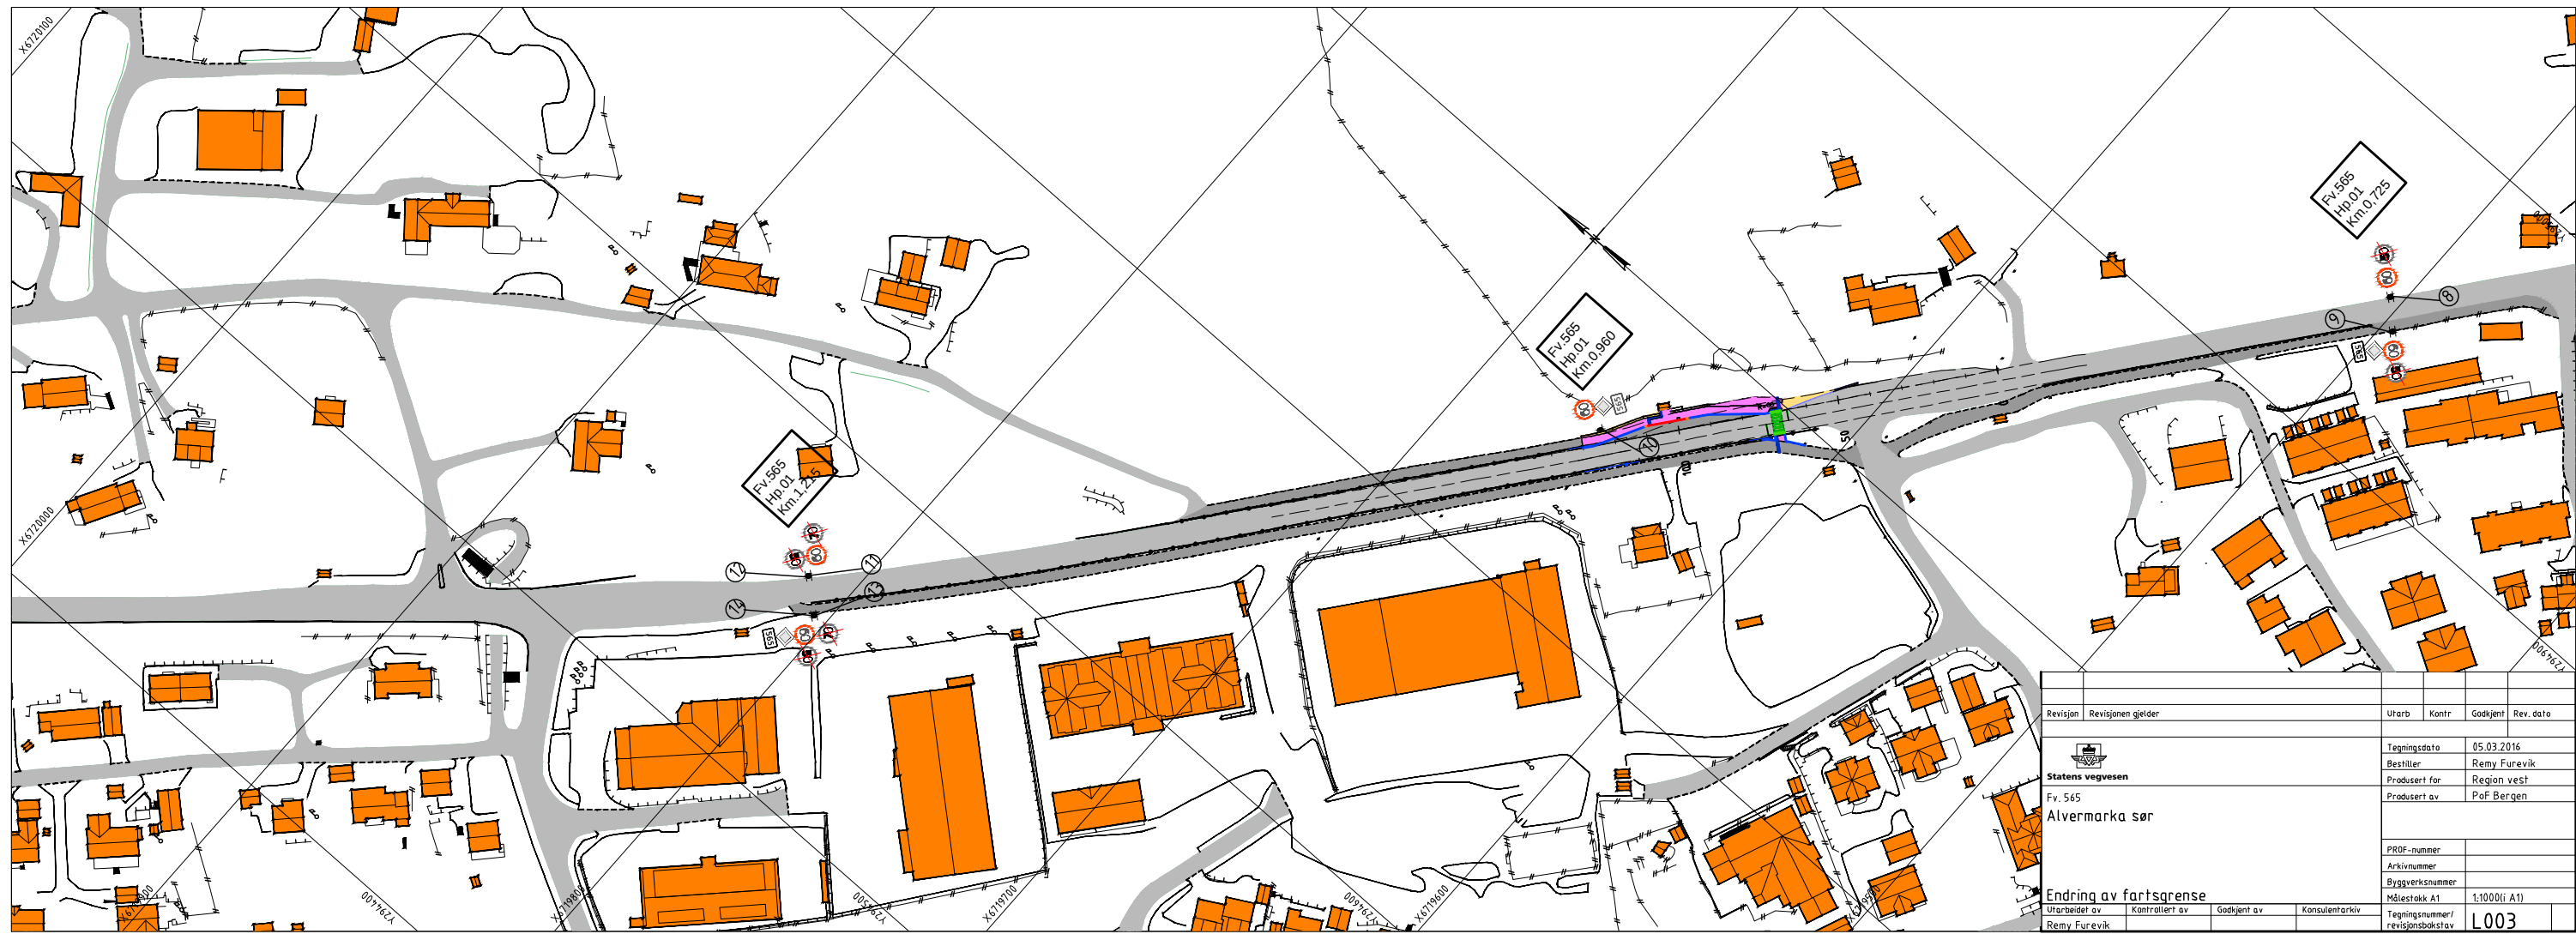

Revisjon	Revisjonen gjelder	Utdr.	Kontr.	Godkjent	Rev. dato
		Tegningsdato: 05.03.2016 Bestiller: Remy Furevik Produsert for: Region vest Produsert av: PoF Bergen			
Fv. 565 Alvermarka sør		PROF-nummer: Arkivnummer: Byggeværksnummer: Målestokk A1: 1:1000 (A1) Tegningsnummer/rev. bokstav: L003			
Utarbeidet av	Kontrollert av	Godkjent av	Konsulentarkiv		
Remy Furevik					

Posisjon	Skilt	Skiltnr.	Størrelse	Folie-klasse/Belysning	Plate		Oppsett		Høyde underkant skilt	Vedtak	Merknader	Posisjon	Skilt	Skiltnr.	Størrelse	Folie-klasse/Belysning	Plate		Oppsett		Høyde (underkant skilt)	Vedtak	Merknader	
					Type	Antall	Type	Antall									Type	Antall	Type	Antall				
①	<del>50</del> ◇ 565	362.50 206 723.15				1 - FJ			2,0m u/H		206 skilt flyttes øverst på skiltstolpe. Merk høyde underskilt.	⑰ ⑲	<del>50</del>	362.70			2 - FJ							
② ④	<del>60</del>	362.60	MS	2		2 - NY			2,0m u/H			⑳ ㉔	<del>70</del>	362.70			2 - FJ				2 - FJ			
③ ⑤	<del>50</del>	362.50	MS	2		2 - NY						㉕	<del>50</del> <del>60</del> ◇	362.50 362.60 206	MS	2	1 - FJ 1 - NY		1			•)		•) Ny plate henges i samme høyde som tidligere plate.
⑥ ⑦ ⑨ ⑩ ⑭	<del>50</del> <del>60</del> ◇ 565	362.50 362.60 206 723.15	MS	2		5 - FJ 5 - NY		1	•)		•) Ny plate henges i samme høyde som tidligere plate.													
⑧ ㉑	<del>50</del> <del>60</del>	362.50 362.60	MS	2		2 - FJ 2 - NY		1	•)		•) Ny plate henges i samme høyde som tidligere plate.													
⑪	<del>70</del> <del>60</del>	362.70 362.60	MS	2		1 - FJ 1 - NY		1	•)		•) Ny plate henges i samme høyde som tidligere plate.													
⑫	<del>50</del>	362.70				1 - FJ																		
⑬	<del>70</del>	362.70				1 - FJ																		
⑮ ⑯	<del>70</del> <del>60</del> ◇ 565	362.70 362.60 206 723.15	MS	2		2 - FJ 2 - NY		1	•)		•) Ny plate henges i samme høyde som tidligere plate.													

**SYMBOLFORKLARING:**


- Nytt oppsett      ■ Eksisterende oppsett
- Skiltoppsett på stolpe
- Skiltoppsett på mast
- ◻ Tosidig skilt/to ensidige skilt på stolpe/mast
- Helportal    → Halvportal    ⊗ Posisjonsangivelse

**FOLIEKLASSE:**  
1, 2 eller 3  
IB = Innvendig belyst  
UB = Utvendig belyst  
BP = Billedpunkt  
FG = Fullgrafisk

**ANTALL:**  
FJ = Fjernes  
FL = Flyttes  
NY = Ny

**OPPSETTYPE:**  
1 = Eksisterende stolpe  
2 = Stolpe 60mm, med fundament  
3 = Stolpe 89mm, med fundament  
4 = NE - godkjent mast og fundament  
5 = Monteres på... (brorekkverk, lysmast etc)

**HØYDE UNDERKANT SKILT:**  
u/S = Underkant underskilt  
u/H = Underkant hovedskilt

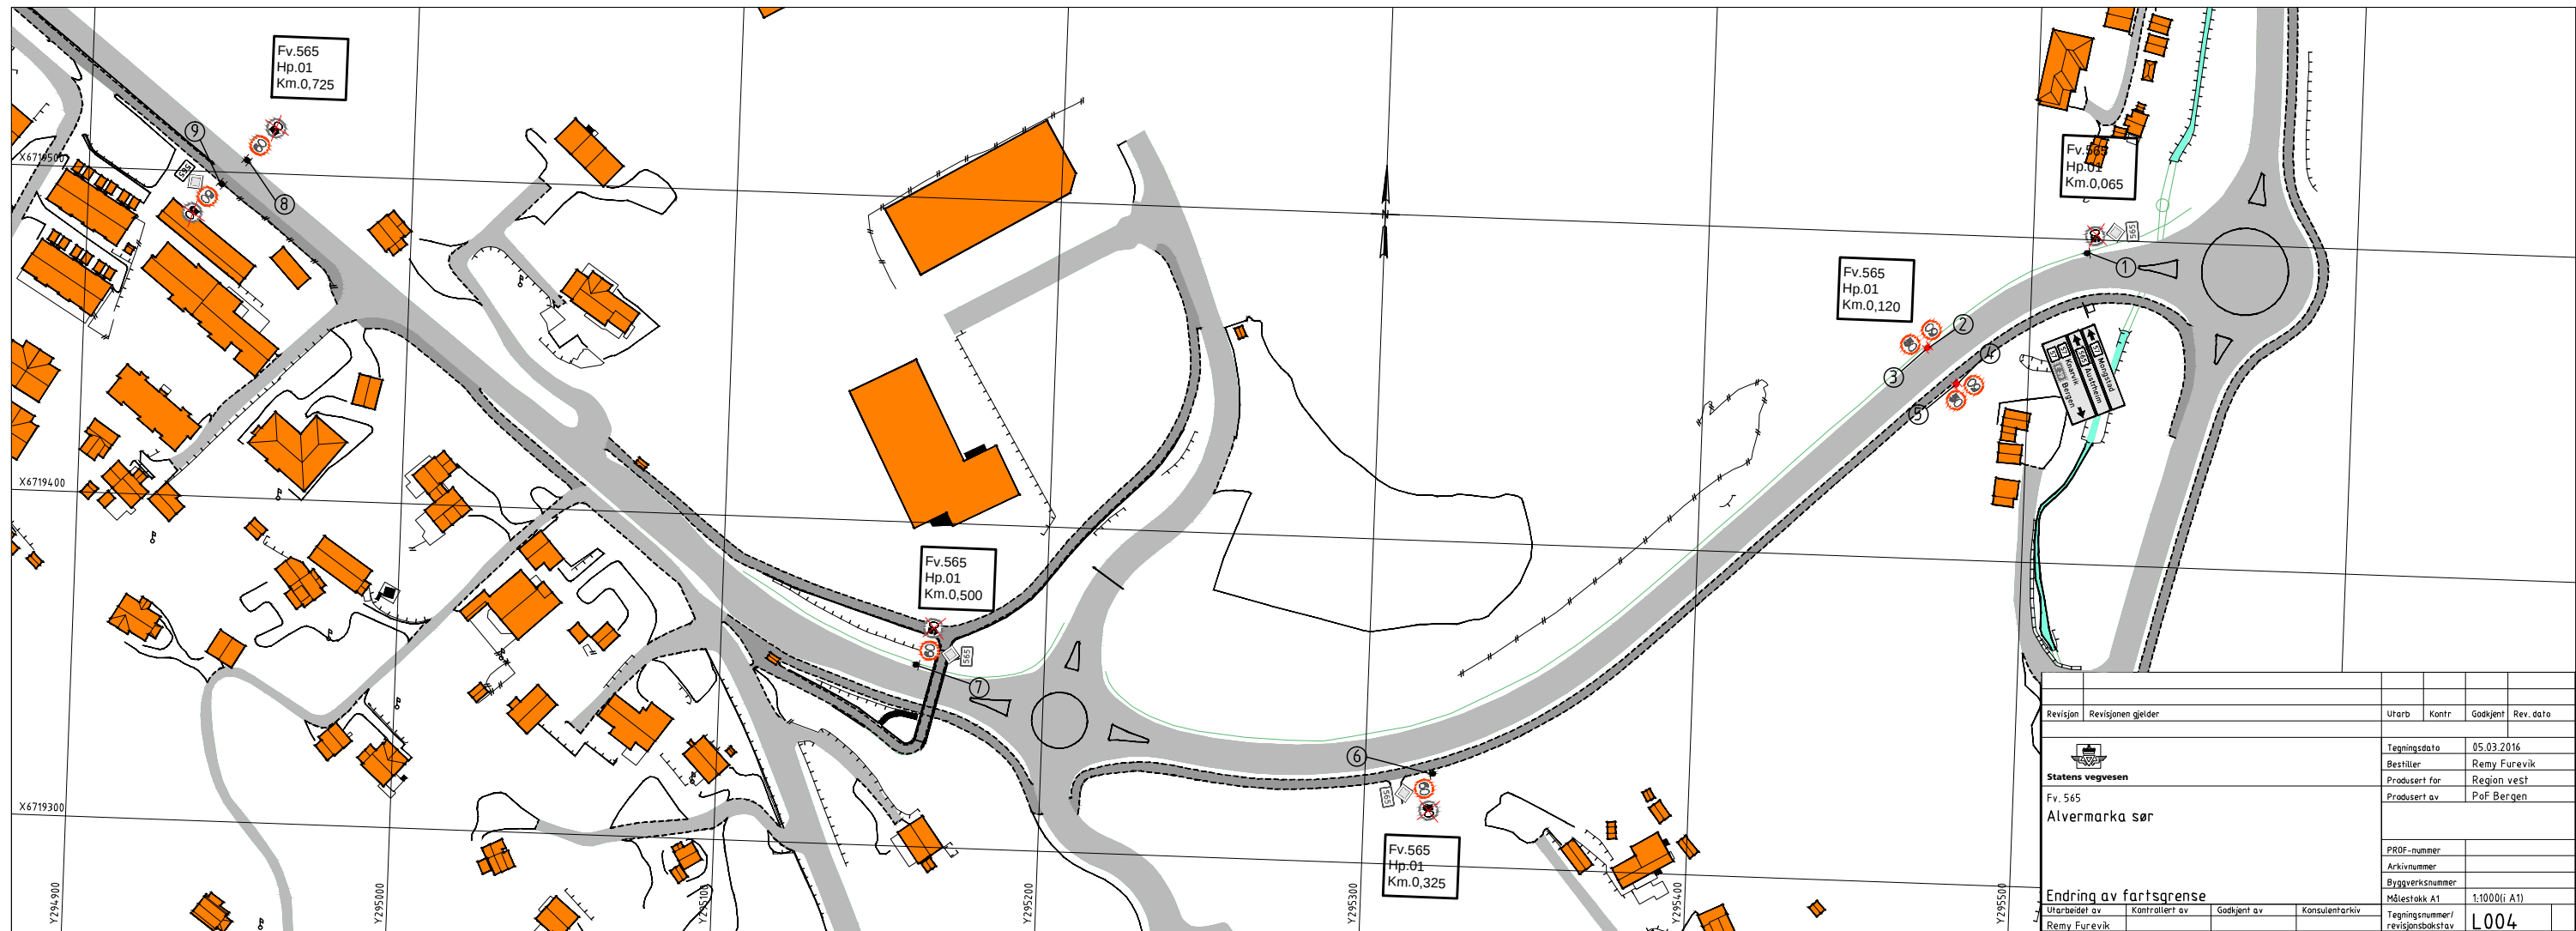

Revisjon	Revisjonen gjelder	Utarb	Kontr	Godkjent	Rev. dato
		Tegningsdato 05.03.2016			
Fv. 565		Bestiller Remy Furevik			
Alvermarka sør		Produsert for Region vest			
		Produsert av PoF Bergen			
PROF-nummer		Byggeværksnummer			
Arkivnummer		Målestokk A1 1:1000(i A1)			
Endring av fartsgrense		Tegningsnummer/revisjonsbokstav L004			
Utarbeidet av	Kontrollert av	Godkjent av	Konsulentarkiv		
Remy Furevik					