


Snitt

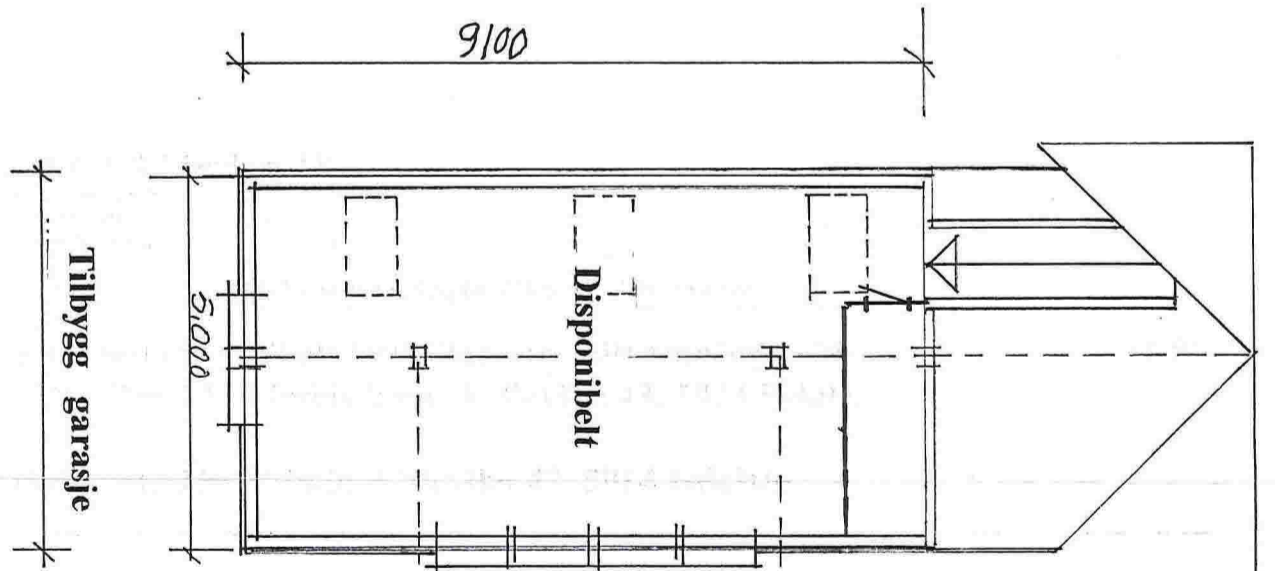


Tilbygg garasje

Disponibelt

Navar Takst & Eiendom AS

Grønland 1, 5918 Frekhaug
org.nr. 981 412 680
mobil 91334856 e-mail: postmaster@navar.no


Olav-Tore Fosse  NTF-Takstmann, Byggteknikker,  Byggmester

Garasje med disponibelt loft: Plan- og snitt tegning M= 1:100 Dato: 11.02.2016
Gnr. 185 Bnr.239 Lindås kom. Litlevika 43, 5914 Isdalstø

Tiltakshaver: Theo Simic, Litlevika 43, 5914 Isdalstø


E-2-2

Tilbygg Eksisterende bygg

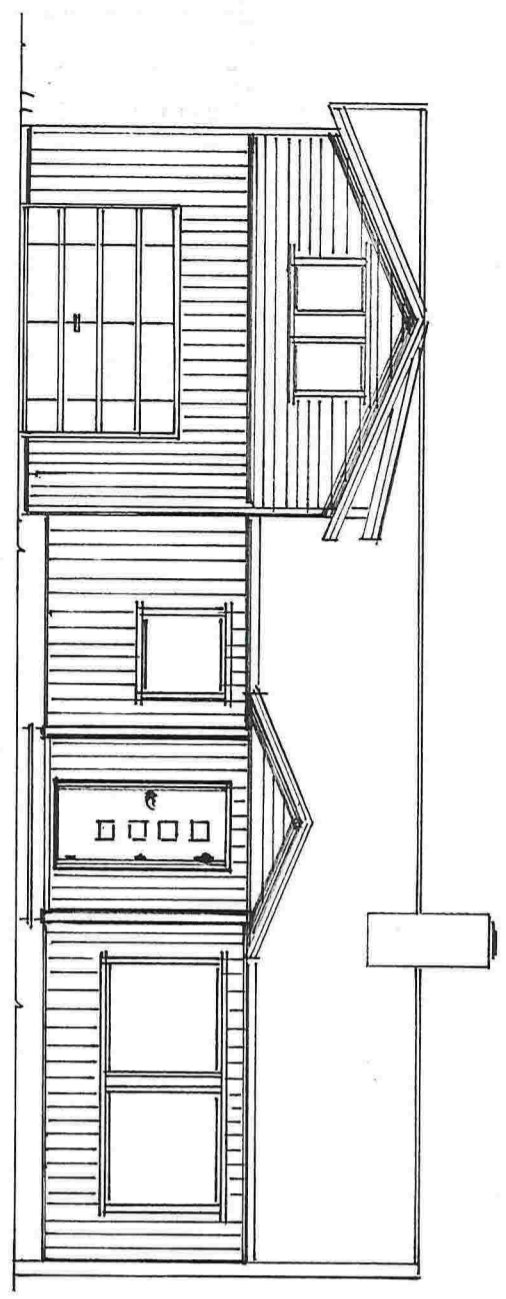


Fasade vest

Tilbygg Eksisterende bygg

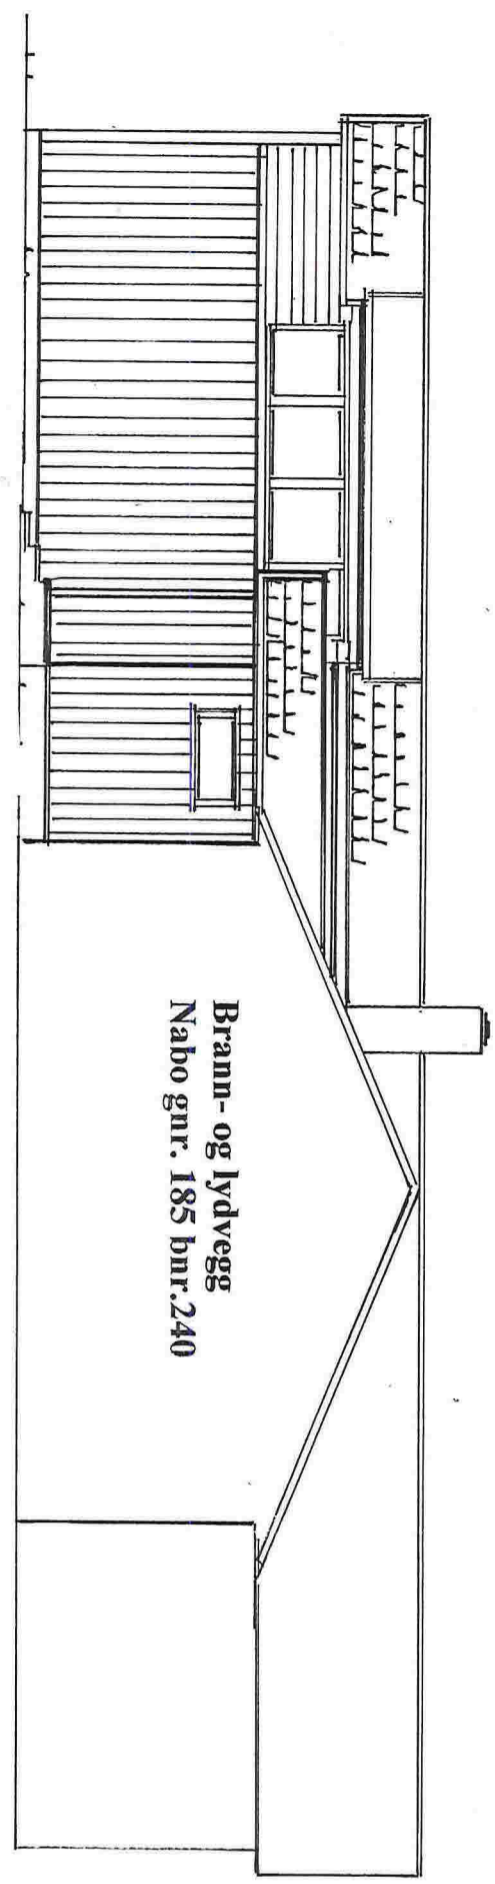

Fasade sør

Eksisterende bygg Tilbygg

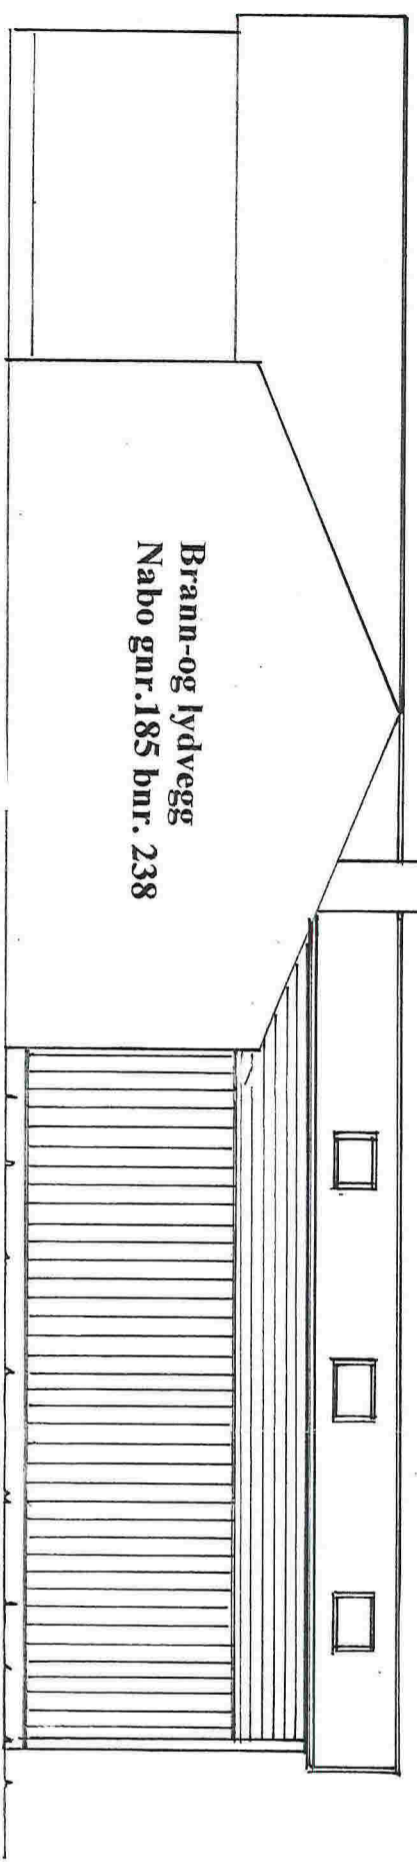

Fasade nord

E 5.1-2

Navar Takst & Eiendom AS
Grønland 1, 5918 Frekhaug
org.nr. 981 412 680
mobil 91334856 e-mail: postmaster@navar.no

Olav-Tore Fosse NTF-Takstmann, Byggteknikker, Byggmester

Garasje med disponibelt loft: FASADE TEGNINGER M= 1:100 Dato: 11.02.2016
Gnr. 185 Bnr.239 Lindås kom. Litlevika 43, 5914 Isdalstø

Tiltakshaver: Theo Simic, Litlevika 43, 5914 Isdalstø