




FASADE MOT NORD-ØST

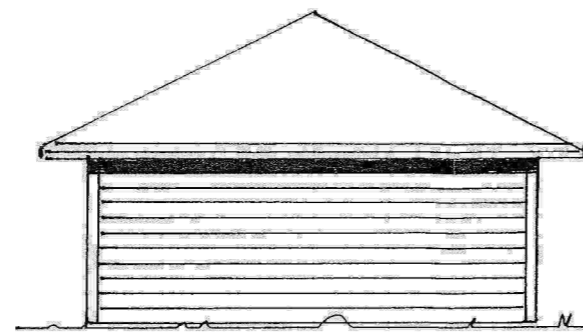



FASADE MOT NORD-VEST

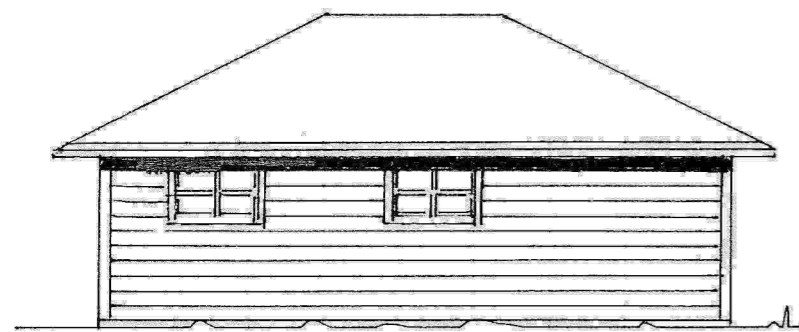

FASADE MOT SØR-VEST

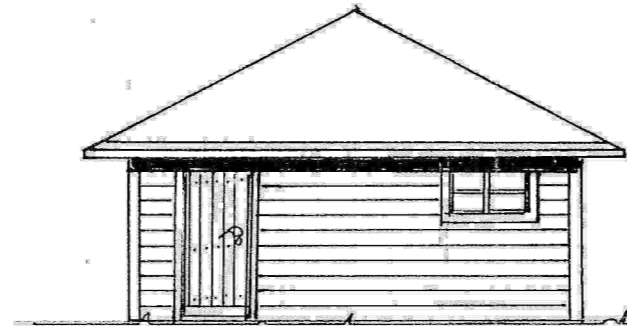

FASADE MOT SØR-ØST

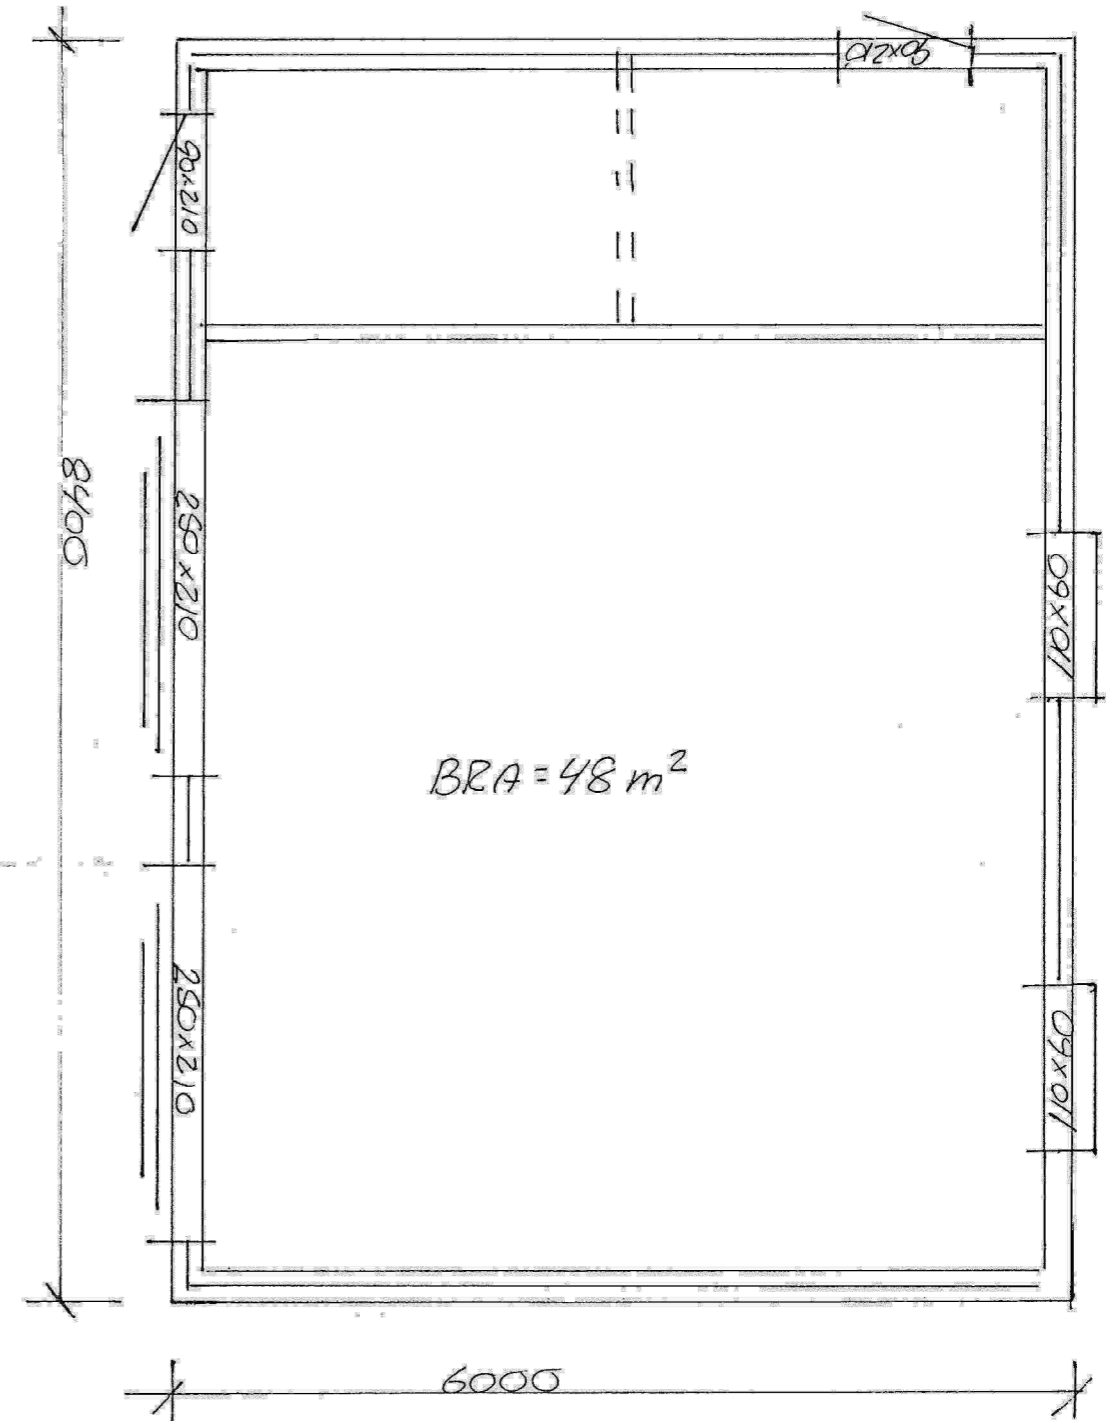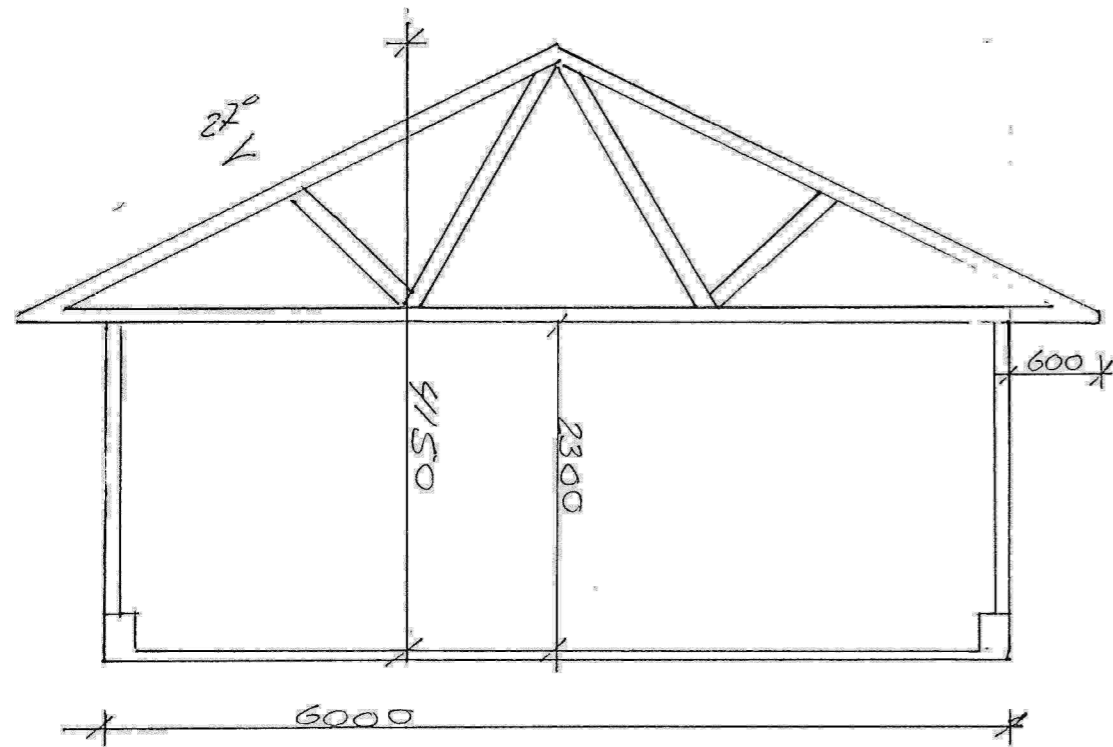

TILTAKSHAVER	REV. INDEKS	ANT.	ENDRINGEN GJELDER	SIGN.	DATO
Ronald Nævdal					
BYGGEFIRMA	STATUS	Anmeldelsestegninger		TEGN. AV: km	3/2-2014
Hindenes Hus AS	PROSJEKT	Garasje I		KONTR. AV: K.H.	1/2014
	TEGNINGEN VISER	Plan, snitt og fasader		GODKJ. AV:	DATE:
	GR.FL.	BRA	BA	BYA: m²	MALESTOKK:
	50,4	48			1:100
				G.NR: 134	1:50
				BR. NR: 422	Alle mål i millimeter
				PROSJEKTNR: G04-001	TEGNING NR. IC-20
					REV:

TEGNINGEN ER BESKYTTET FØR LOV OG OPPHÅRSRETT OG SKAL IKKE BRYTES UTEN VÅR TILLATELSE. TEGNINGEN GJELDER IKKE SOM ARBEIDSTEGNING.