

D	08.04.2016	YK	Flyttet hus 0,5m nordøst
C	09.03.2016	YK	Flyttet hus 1m mot nordøst
B	06.11.2015	YK	Reviert gesimshøyde og støttemurer
A	22.09.2015	RS	Knympet garasje
Rev.	Dato:	Sign.	Beskrivelse

**BYGGESØKNADSTEGNINGER**  
**FASADE 1 OG 2**

TILTAKSHAVER:

TILTAK:  
ENEBOILIG LINDÅS KOMMUNE

G.NR.: 173  
B.NR.: 95

LEVERANDØR:  
SEIM BYGG AS  
NESBREKKA 28  
5912 SEIM

ANSVALIG PROSJEKTERENDE:  
**DAKARK AS**

TEGNINGENE MÅ IKKE KOPIERES ELLER BENYTTES VED UTFØRELSE AV ARBEIDER UTEN MEDVIRKNING FRA DAKARK AS  
TEGNINGENE ER IKKE GYLDIG UTEN KVALITETSSIKRINGSSYSTEMET TIL DAKARK AS

**BYGGMANN®**

MÅL:  
1:200

PROSJEKT  
EG.SAS:  
1012-15

INT. PROSJEKT:  
07.08.2015

Org. nr.:  
976598407

TEGNER:  
RS

ARK:  
www.byggmann.no

501




D 08.04.2016 YK Flyttet hus 0.5m mot nordøst  
 C 09.03.2016 YK Hus flyttet 1m mot nordøst  
 B 06.11.2015 YK Reviert gesimshøyde og støttemurer  
 A 22.09.2015 RS Knympet garasje

**BYGGESØKNADSTEGNINGER**  
**FASADE 3 OG 4**

Rev. Dato. Sign.

**BYGGMANN®**

MÅL:	1:200	PROSJEKT BG AS:	1012-15
DATE:	07.08.2015	INT. PROSJEKT:	
TEGNER:	RS	Org. nr.:	976598407
		ARK:	502

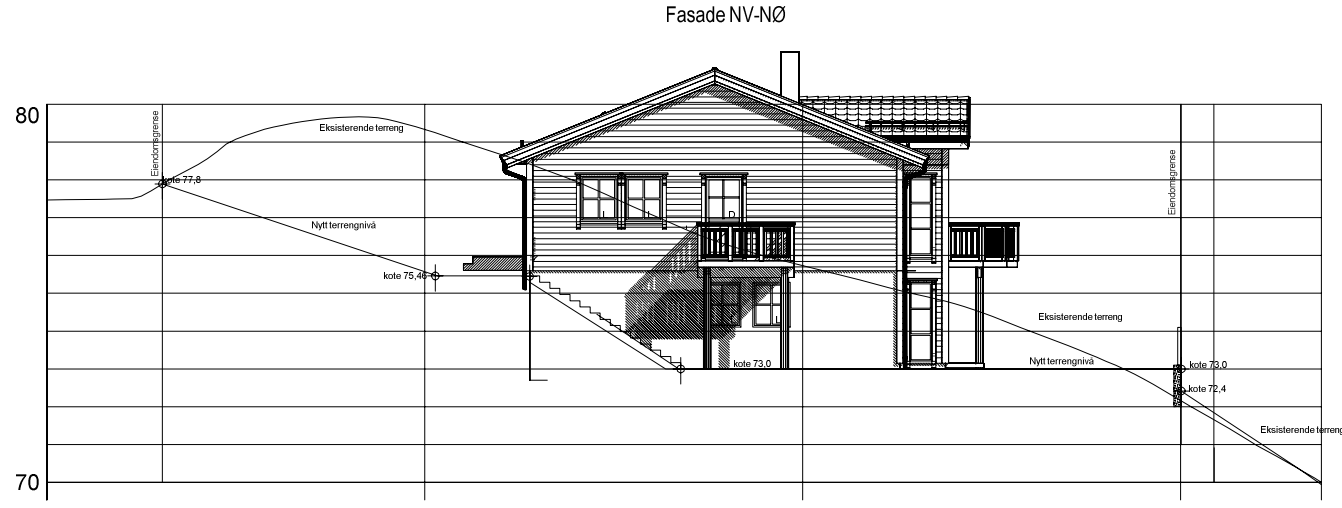

Fasade NØ-SØ



TEGNINGENE MÅ IKKE KOPIERES ELLER BENYTTES VED UTFØRELSE AV ARBEIDER UTEN MEDVIRKNING FRA DAKARK AS  
 TEGNINGENE ER IKKE GYLDIG UTEN KVALITETSSIKRINGSSYSTEMET TIL DAKARK AS


TILTAK:  
 ENEBOLIG LINDÅS KOMMUNE

G.NR.: 173  
 B.NR.: 95

ANSVALLIG PROSJEKTERENDE:  
 DAKARK AS

ARKFORMAT:  
 A3

www.byggmann.no

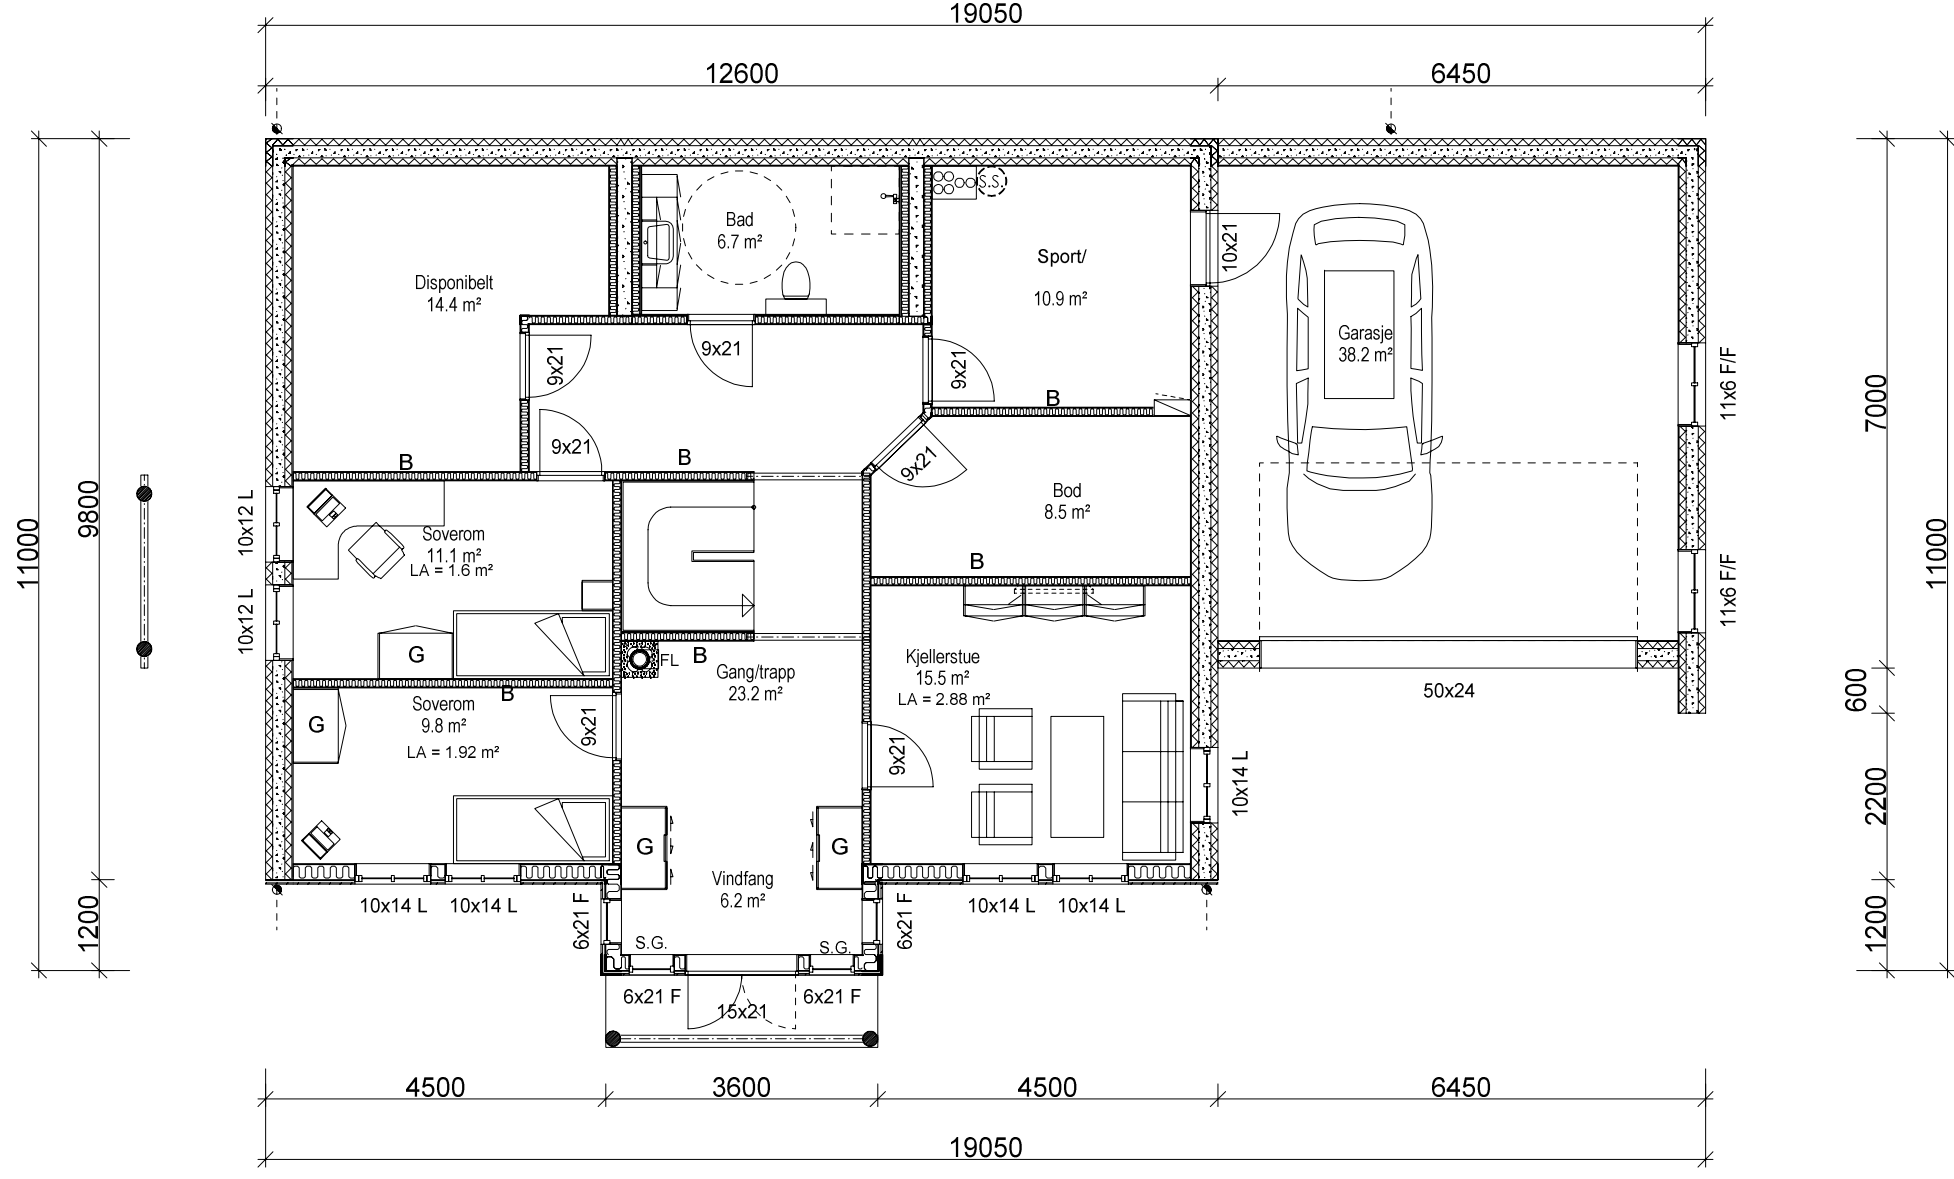

B 06.11.2015 YK Måsetting gesims, revidert støttemur  
 A 22.09.2015 RS Krympet garasje

Rev.	Dato:	Byggh.	Av. BRA-åpne areal	BYA	Av. BYA-åpne areal	Omkrets 1.etg.	BTA	Oppvarmet Volum	PRIMER F.FROM	SEKUNDRER SERUM
Kjeller/Lunderetg		115.1 m²	139.5 m²	132.4 m²	284.87 m³	78.92 m²	36.18 m³			
Hovedplan/1.etg		118.1 m²	45.3 m²	130.7 m²	306.16 m³	118.1 m²	0.0 m³			
Garasje		40.3 m²		45.3 m²			40.3 m³			
Hele Bygget		273.5 m²	184.8 m²	308.4 m²	591.03 m³	197.02 m²	73.48 m³			

**BYGGESØKNADSTEGNINGER**  
**KJELLER**

TILTAKSHAVER:  
 BYGGESØKNADSTEGNINGER  
 G.NR.: 173  
 B.NR.: 95



MÅL: 1:100  
 PROSJEKT NO: 1012-15

LEVERANDØR:  
 SEIM BYGG AS  
 NESBREKKA 28  
 5912 SEIM


ANSVALLIG PROSJEKTERENDE:  
 DAKARK AS

INT. PROSJEKT: 07.08.2015  
 Org. nr.: 976598407  
 TEGNER: RS  
 ARK: www.byggmann.no

TEGNINGENE MÅ IKKE KOPIERES ELLER BENYTTES VED UTFØRELSE AV ARBEIDET UTEN MEDVIRKING FRA DAKARK AS  
 TEGNINGENE ER IKKE GYLDIG UTEN KVALITETSSIKRINGSSYSTEMET TIL DAKARK AS



ARK: 503

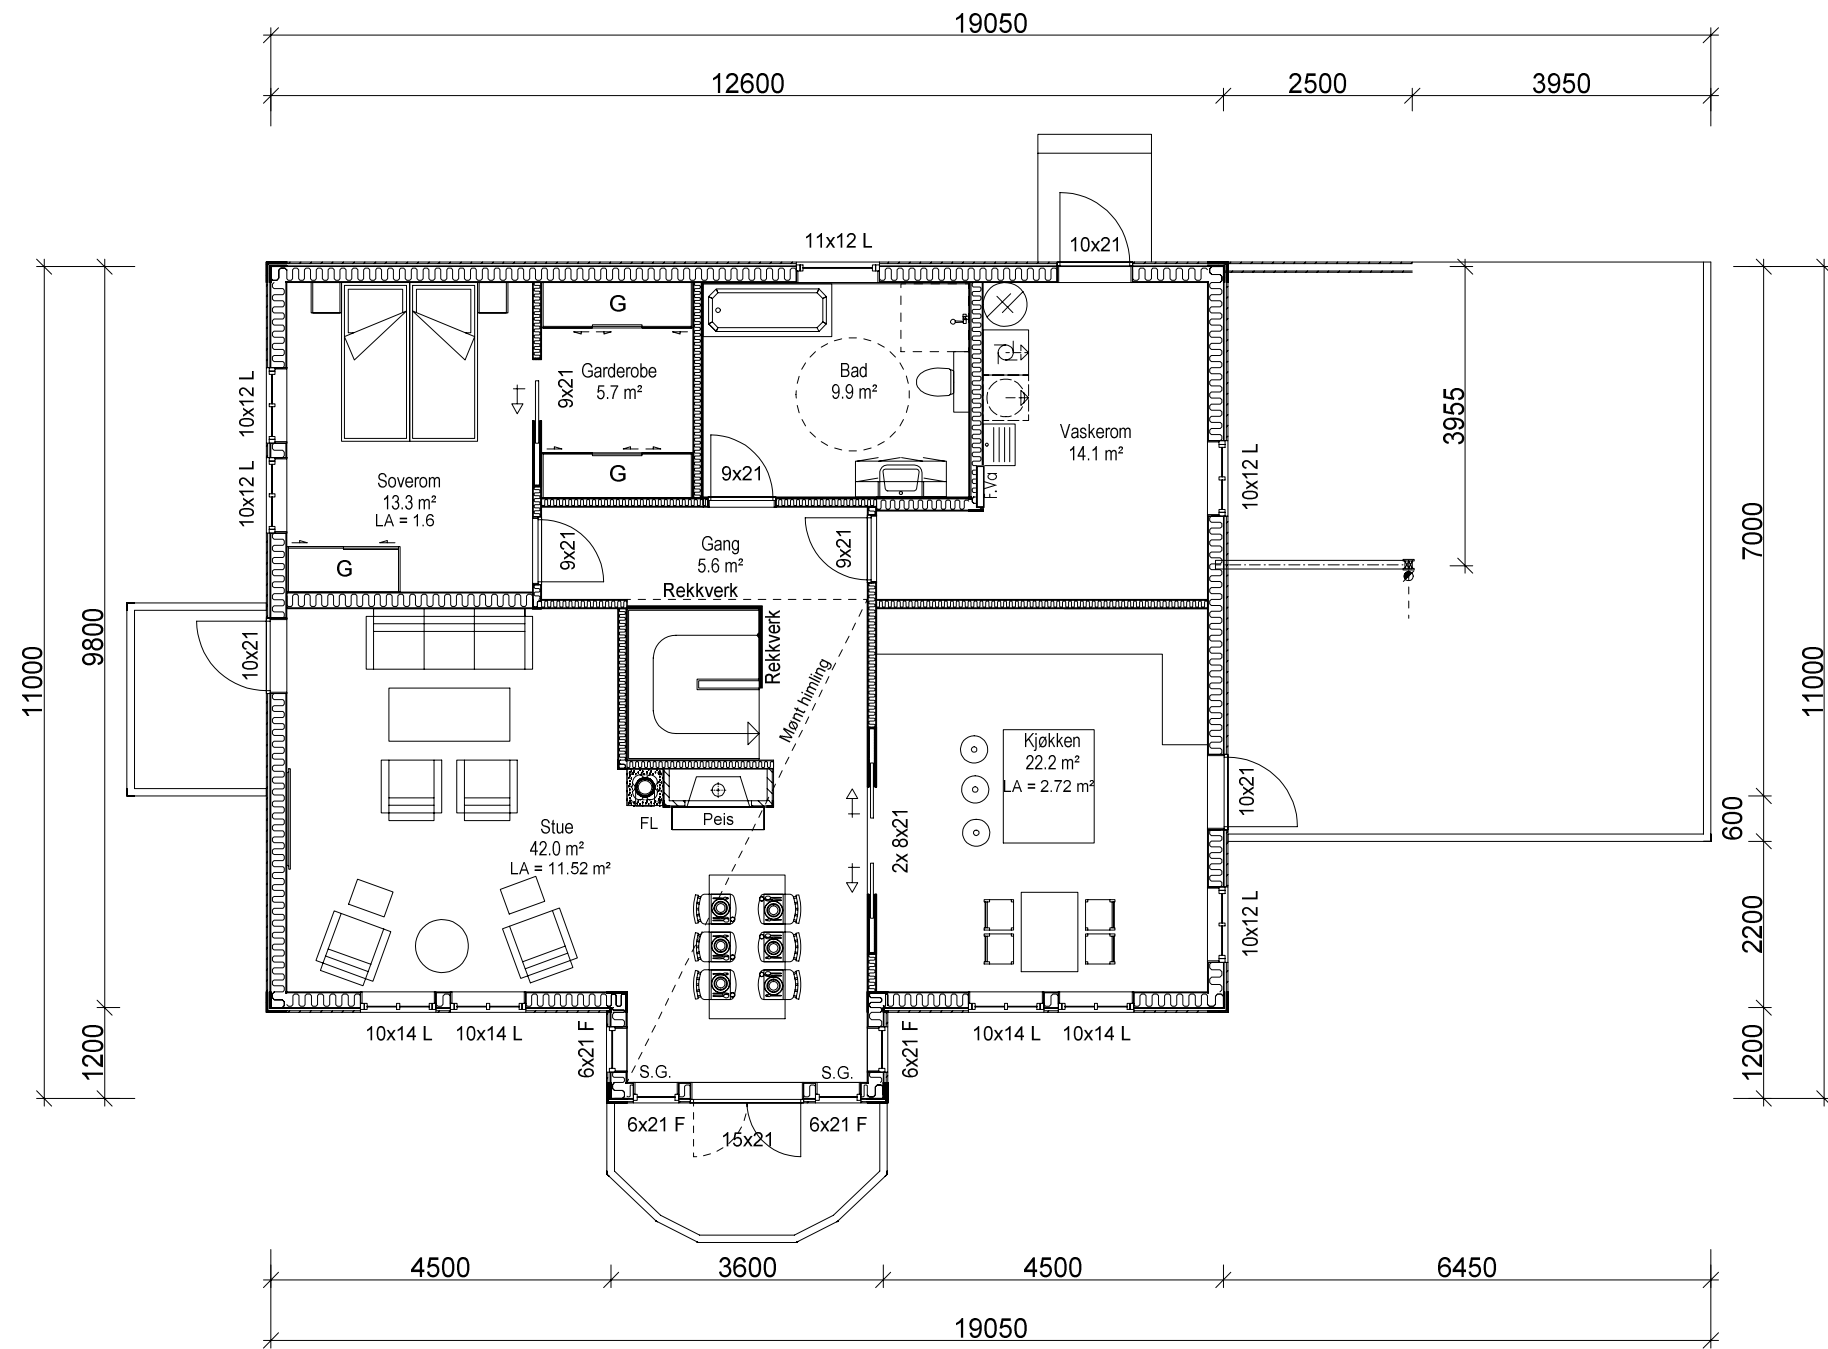

A 22.09.2015 IRS Krympet garasje  
 Rev. Dato. Sign. Beskrivelse.

**BYGGMANN®**  
 BYGGESØKNADSTEGNINGER  
 HOVEDETASJE



TILTAKSHAVER:  
 ENEBOLIG LINDÅS KOMMUNE  
 G.NR.: 173  
 B.NR.: 95

LEVERANDØR:  
 SEIM BYGG AS  
 NESBREKKA 28  
 5912 SEIM

TEGNINGENE MÅ IKKE KOPIERES ELLER BENYTTES VED UTFØRELSE AV ARBEIDER UTEN MEDVIRKING FRA DAKARK AS  
 TEGNINGENE ER IKKE GYLDIG UTEN KVALITETSSIKRINGSSYSTEMET TIL DAKARK AS

MAL:	1:100	PROSJEKT BG AS:	1012-15
DATO:	07.08.2015	INT. PROSJEKT:	
TEGNER:	RS	Org. nr.:	976598407
	www.byggmann.no	ARK:	504



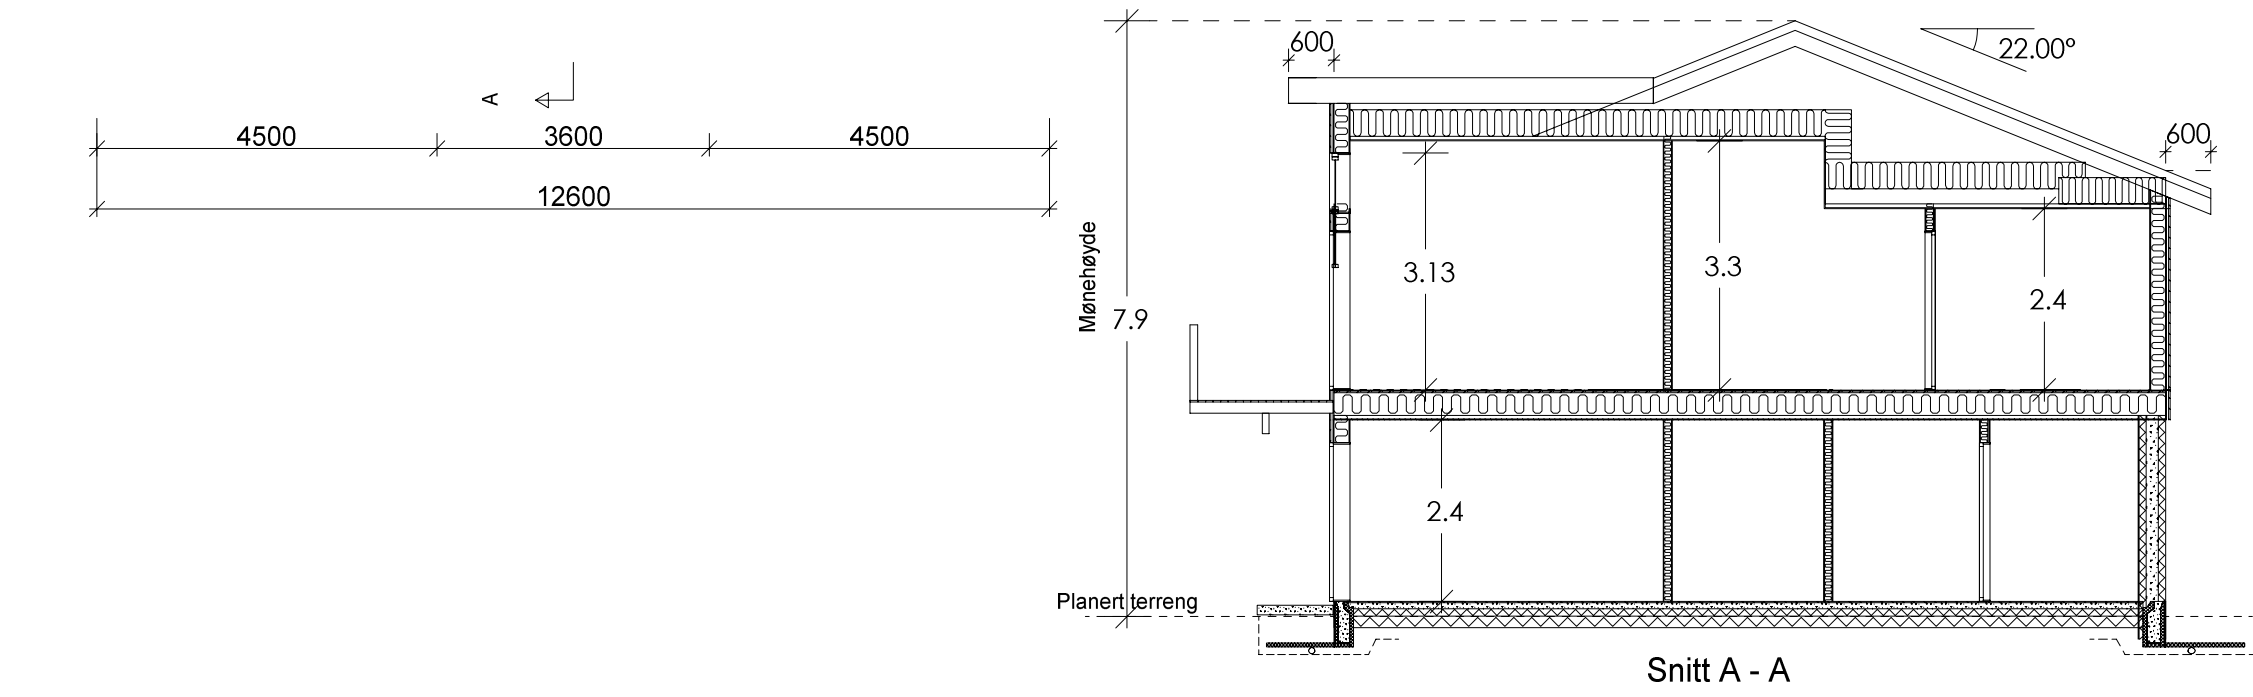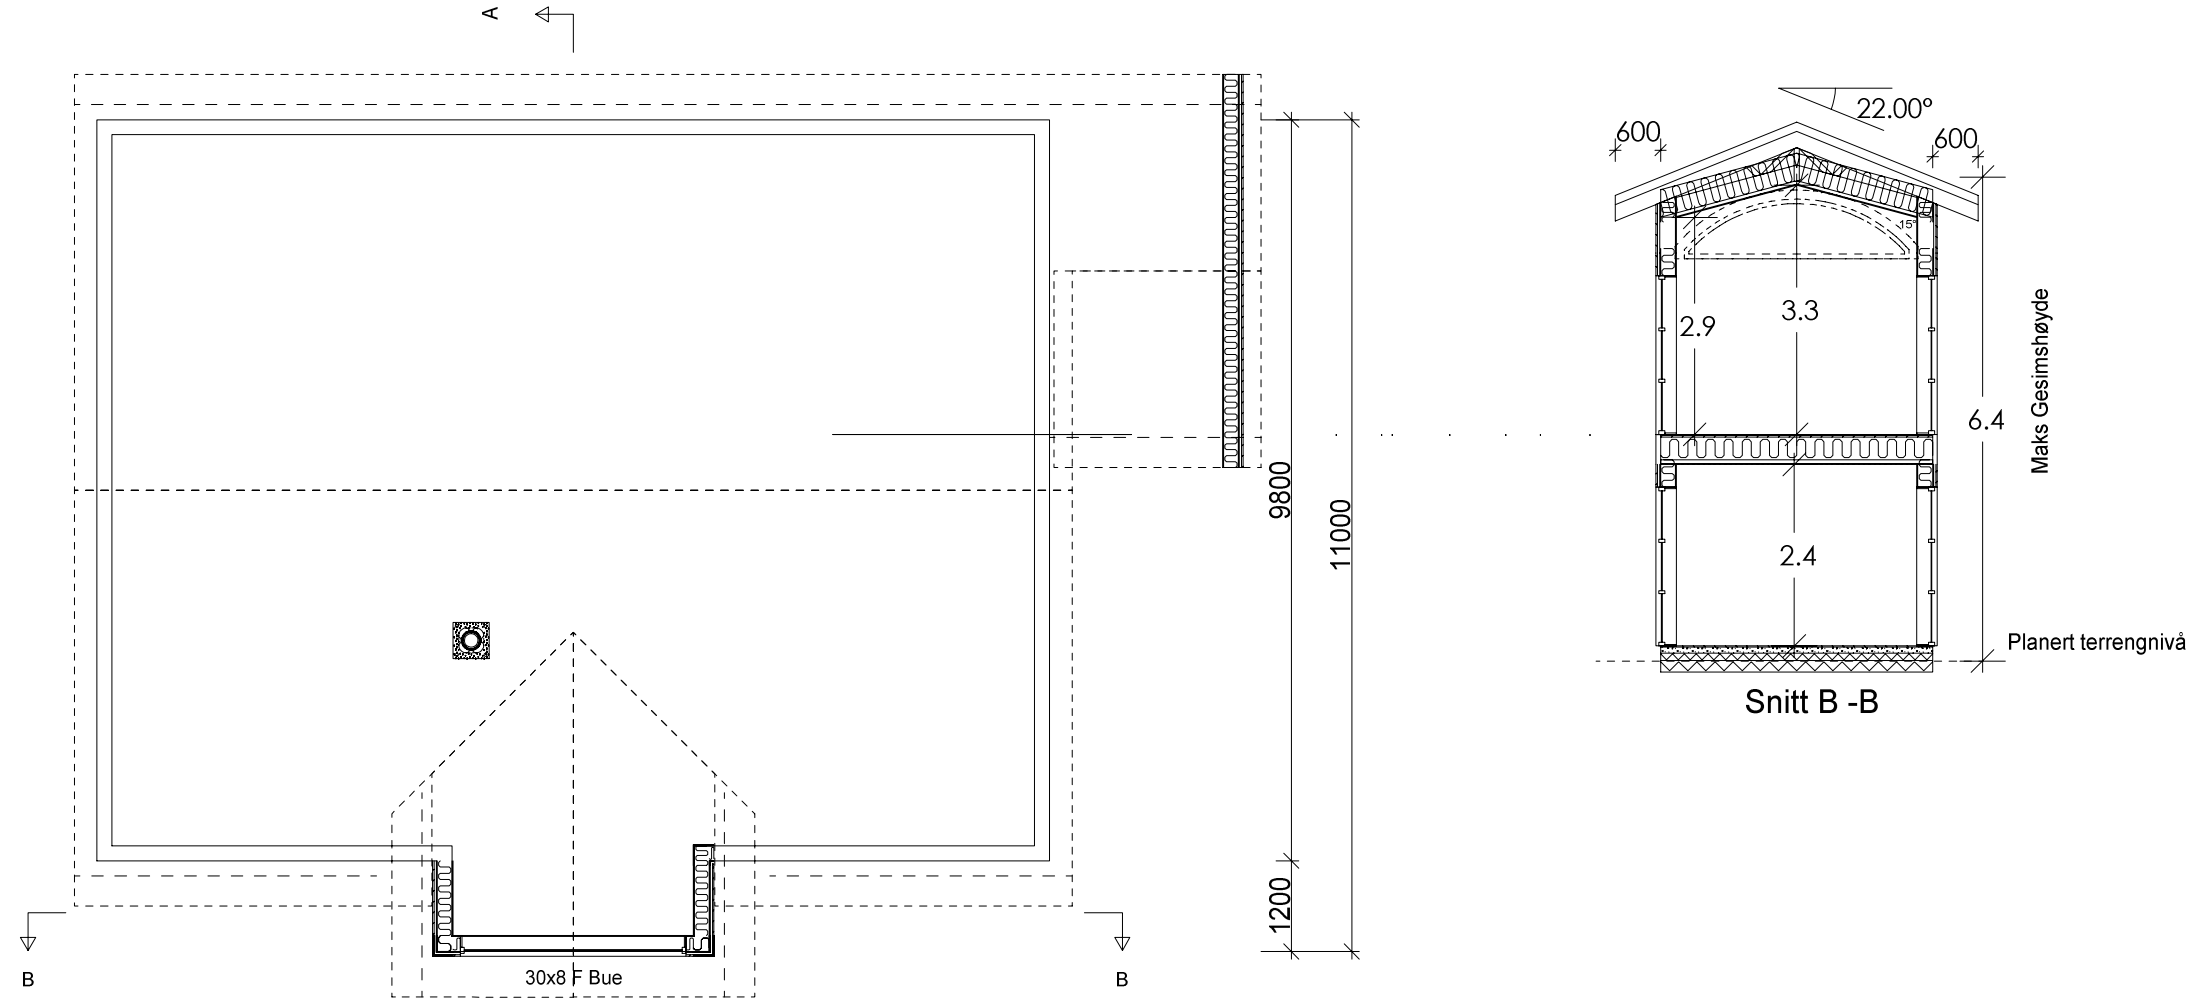


C	19.01.2016	YK	revidert gesims og mønehøyde
B	06.11.2015	YK	Reviert gesimshøyde og støttemurer
A	22.09.2015	RS	Krympet garasje
Rev.			Beskrivelse:

**BYGGESØKNADSTEGNINGER**  
**TAKPLAN OG SNITT**

LEVERANDØR: SEIM BYGG AS NESBREKKA 28 5912 SEIM	TILTAKSHAVER: BYGGESØKNADSTEGNINGER G.NR.: 173 B.NR.: 95	MAK: 1:100	PROSJEKT EG.SAS: 1012-15
	ANSVALLIG PROSJEKTERENDE: DAKARK AS	INT. PROSJEKT: 07.08.2015	Org. nr.: 976598407
		TEGNER: RS	ARK: 505
		www.byggmann.no	



TEGNINGENE MÅ IKKE KOPIERES ELLER BENYTTES VED UTFØRELSE AV ARBEIDER UTEN MEDVIRKING FRA DAKARK AS  
TEGNINGENE ER IKKE GYLDIG UTEN KVALITETSSIKRINGSSYSTEMET TIL DAKARK AS

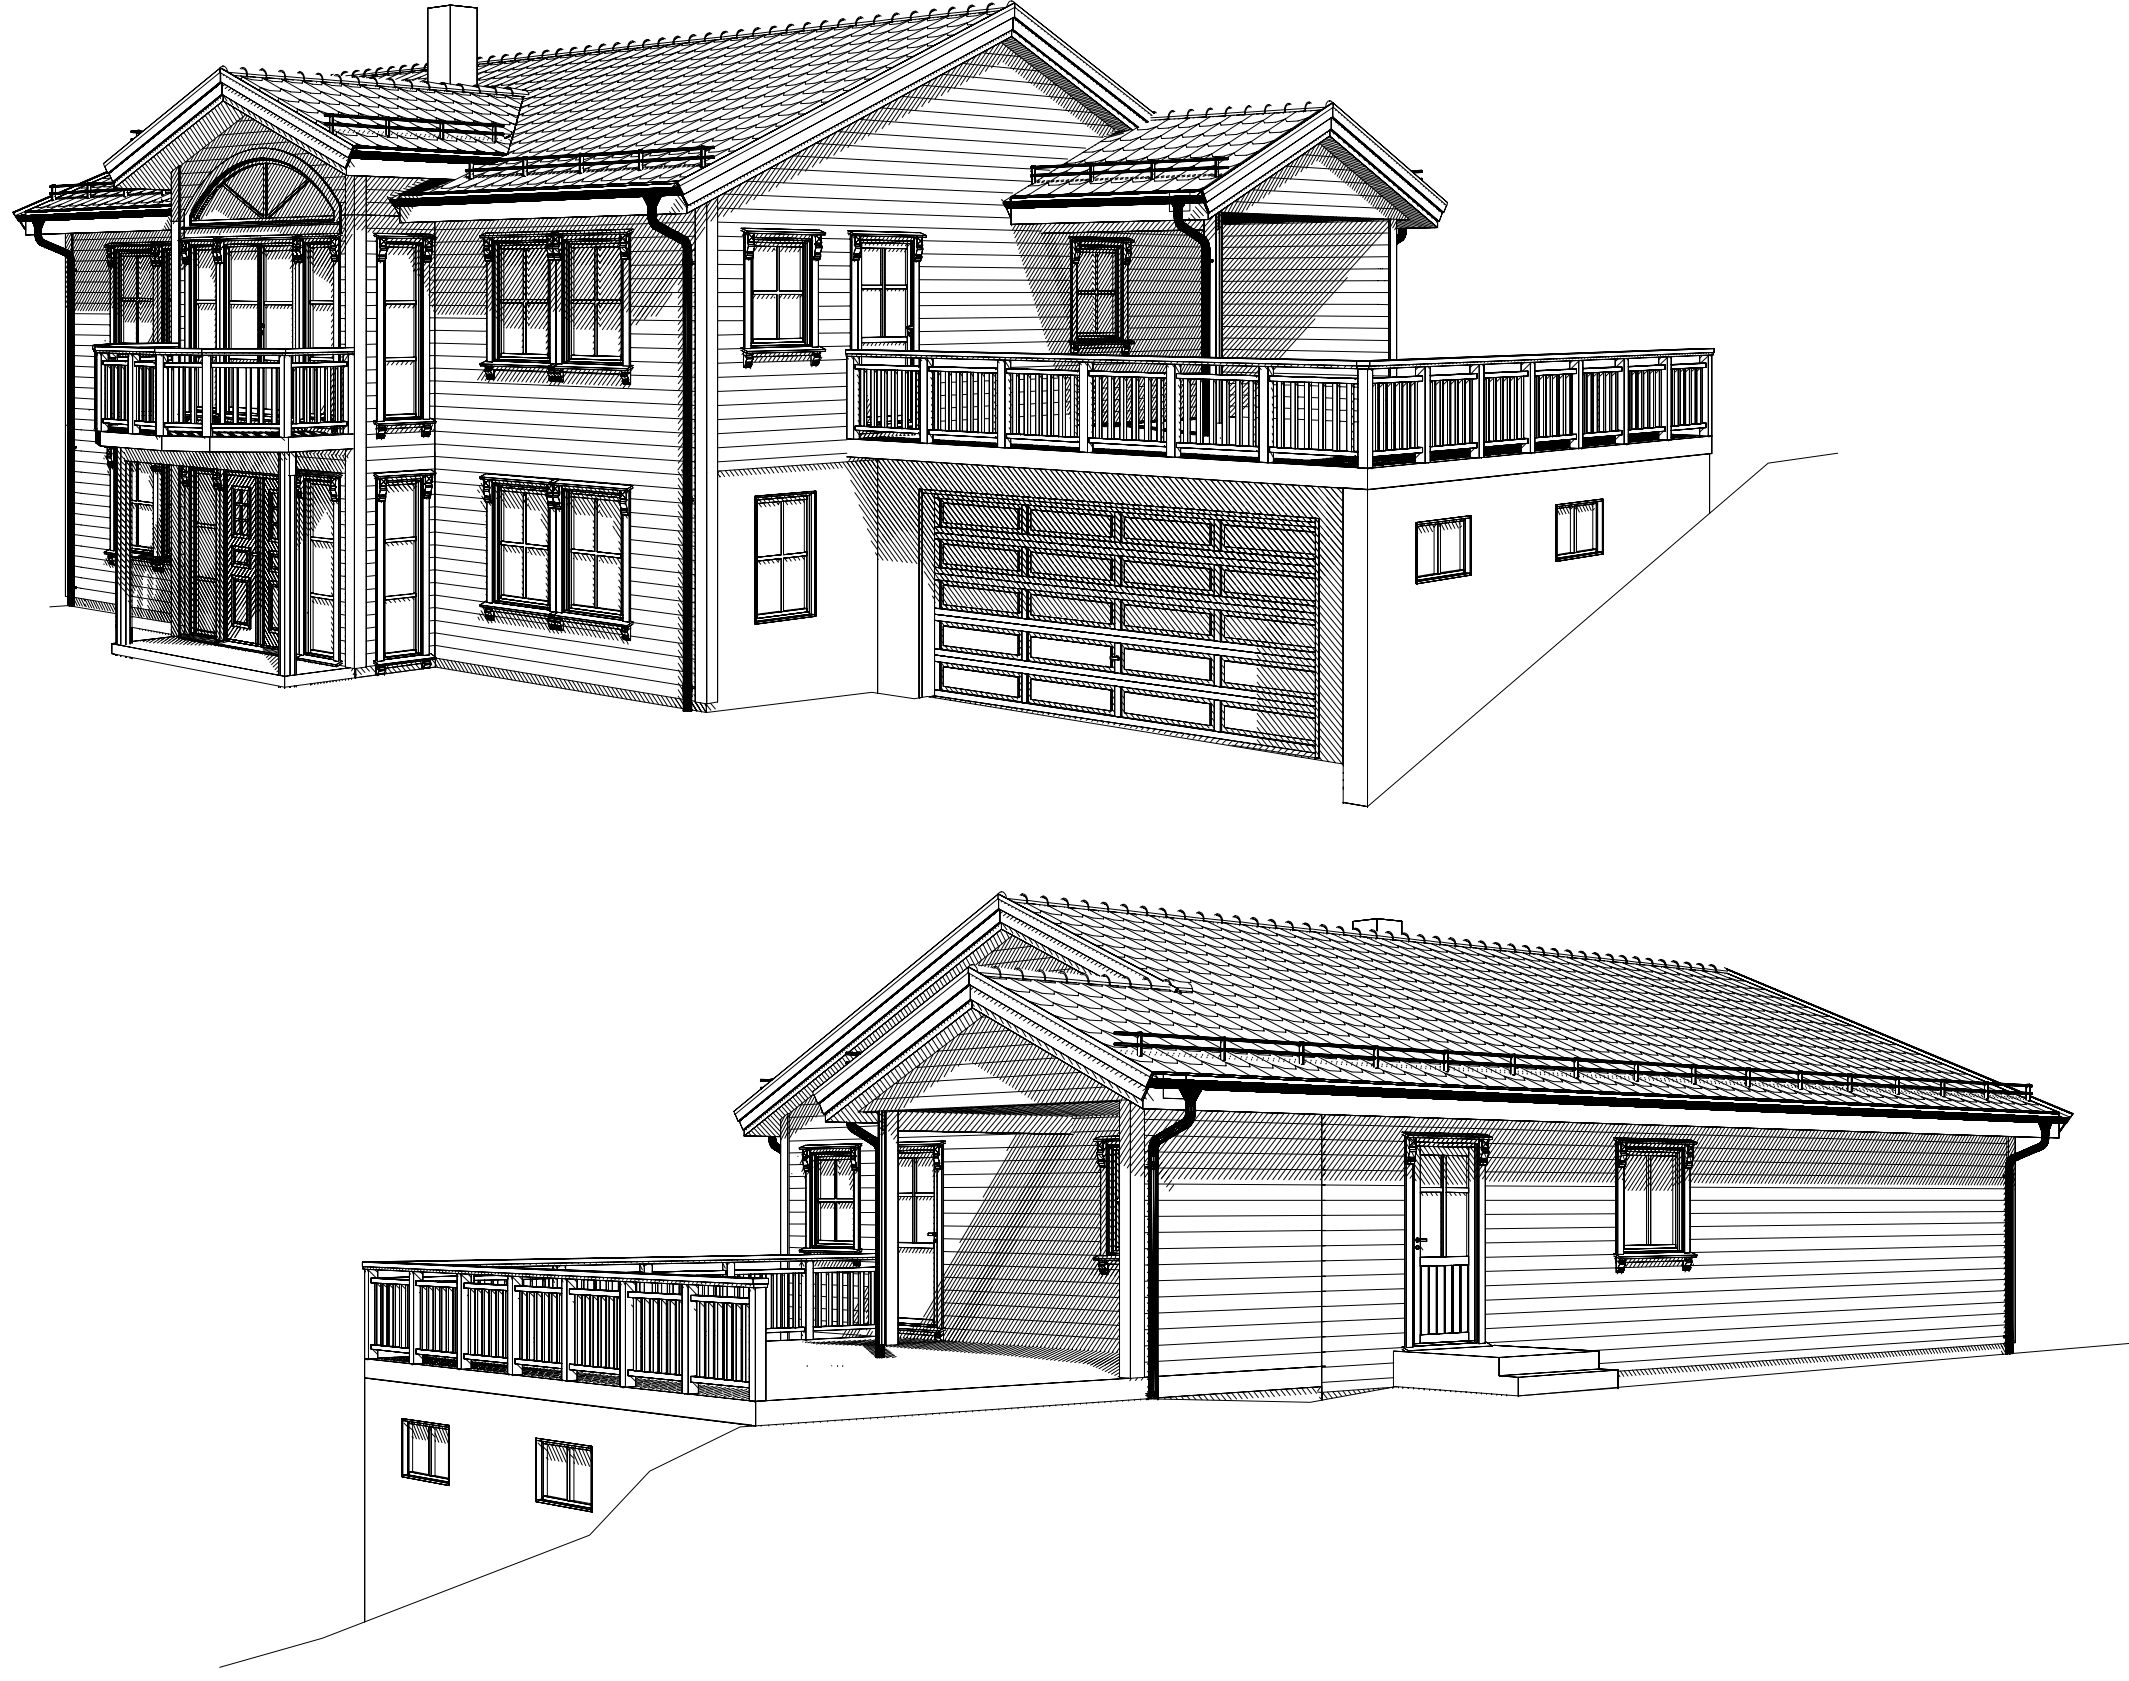

A 22.09.2015 IRS Krømpet garasje  
 Rev. Dato: Sign. Beskrivelse:

**BYGGESØKNADSTEGNINGER  
 PERSPEKTIVER**

TILTAKSFAVER:

TILTAK:  
 BYGGESØKNADSTEGNINGER  
 G.NR.: B.NR.:  
 173 95  
 ANSVÅLIG PROSJEKTERENDE:  
 DAKARK AS

LEVERANDØR:  
 SEIM BYGG AS  
 NESBREKKA 28  
 5912 SEIM

**BYGGMANN®**

MÅL: 1:1  
 PROSJEKT  
 EG AS: 1012-15  
 DATO: 07.08.2015  
 TEGNER: RS  
 INT. PROSJEKT:  
 Org. nr.: 976598407  
 ARK: 507  
 www.byggmann.no



TEGNINGENE MÅ IKKE KOPIERES ELLER BENYTTES VED UTFØRELSE AV ARBEIDER UTEN MEDVIRKNING FRA DAKARK AS  
 TEGNINGENE ER IKKE GYLDIG UTEN KVALITETSSIKRINGSSYSTEMET TIL DAKARK AS