


Tegnforklaring

-  Terrang planeres på angitt kote
-  Utvendig trapp
-  Skråning etableres
-  Skråning etableres
-  Ny boligbebyggelse
-  Ny garasje
-  Felles renseanlegg
-  Veg
-  Støttemur
-  Grønnstruktur
-  Skråning etableres på naboeiendom
-  Eksterende vegsituasjon
-  Eksisterende bygninger
-  Markert 4m-grense mot naboeiendom
-  Omriss av planlagt bebyggelse
-  Frisiktlinje i veikryss
-  Tak- og mønelinjer
-  Gjerdet ved høydeforskjell over 0,5m
-  Måle-/avstandslinje
-  Kotelinjer eksisterende terreng
-  Teigsgrense

Beregnet tomteareal: 926m²
 BYA hus og garasje: 184,8m²

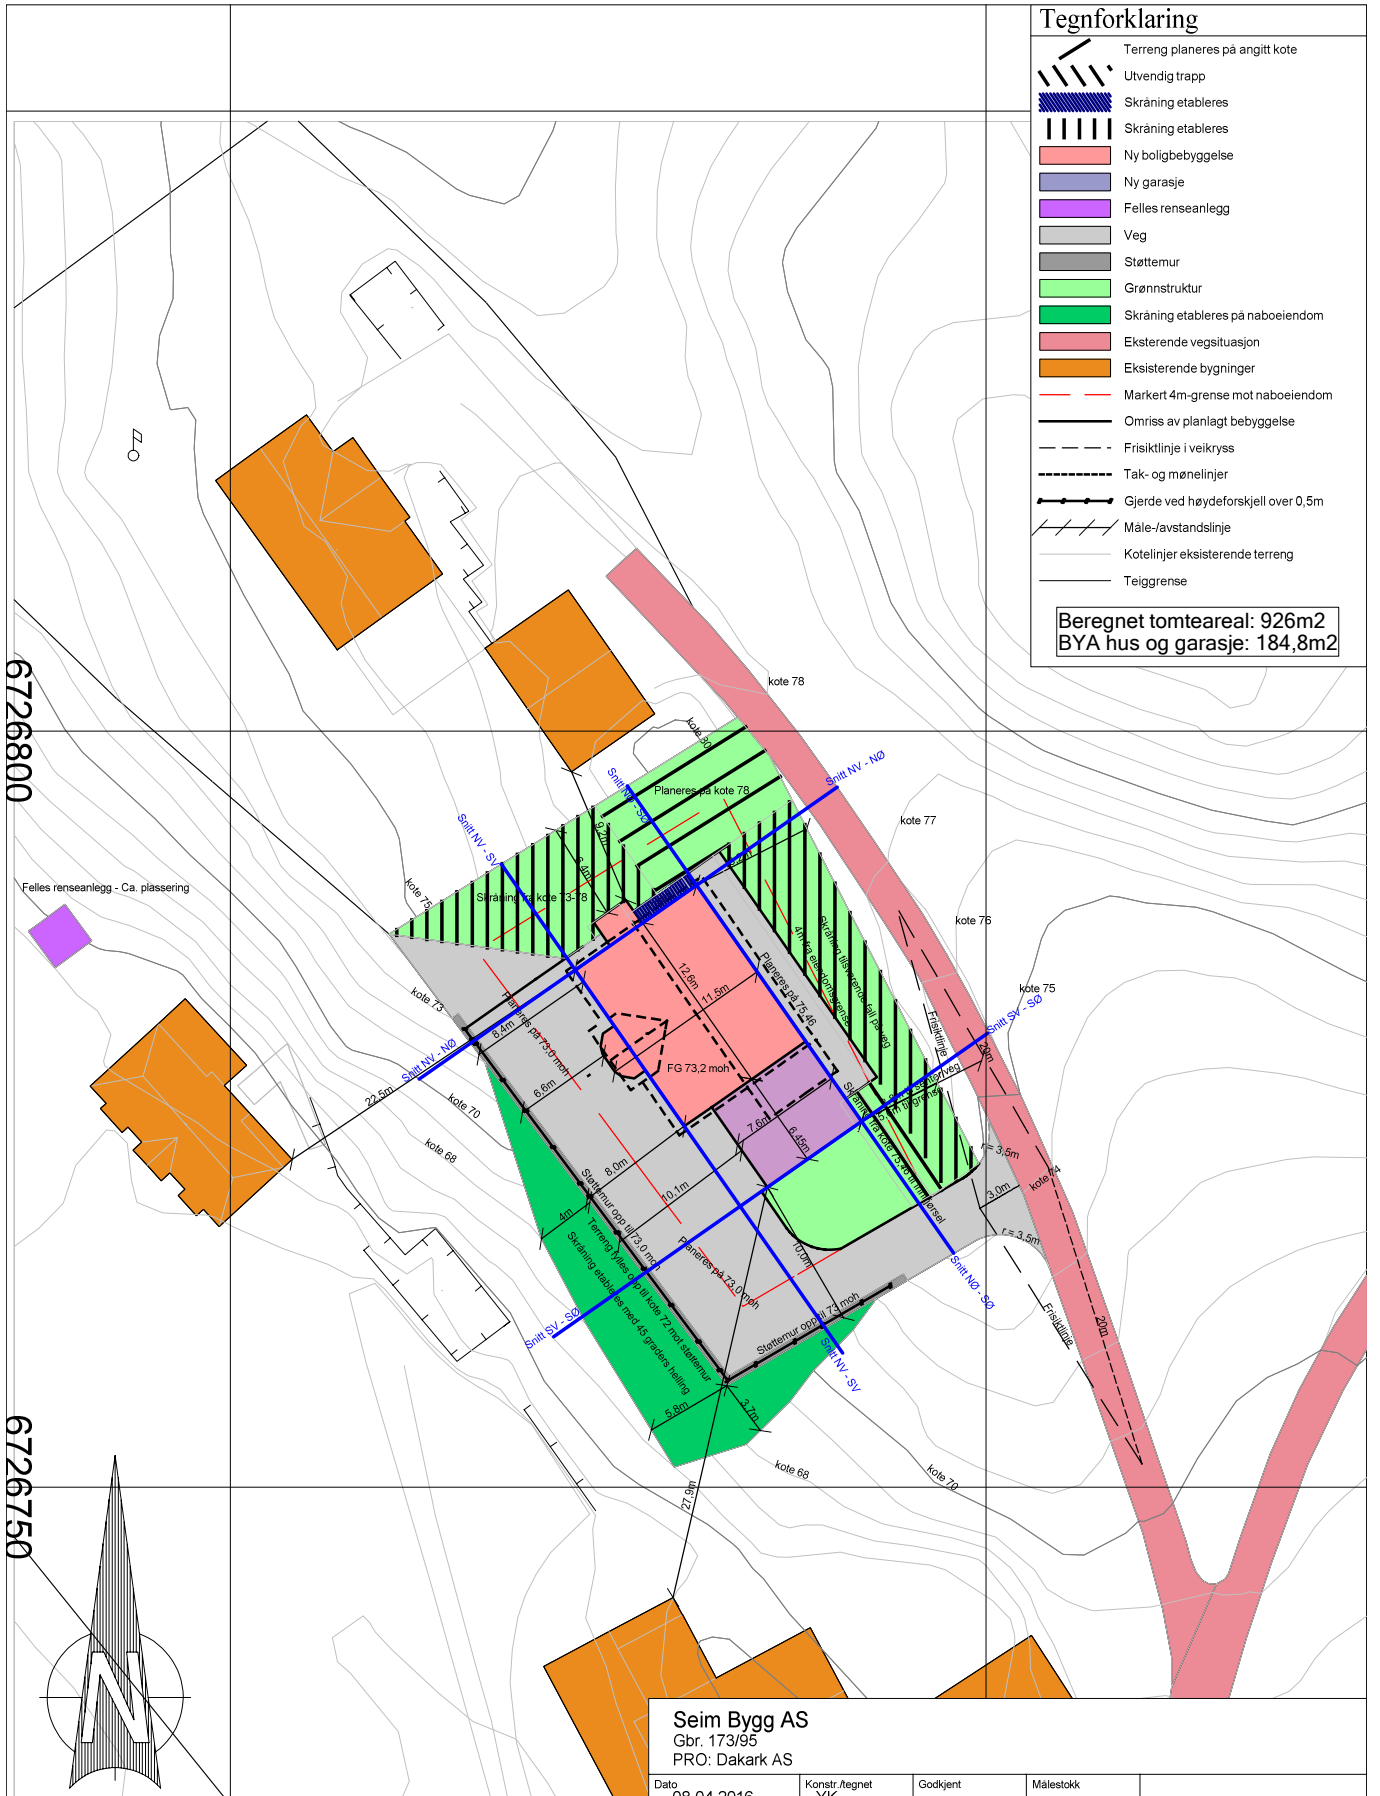

Seim Bygg AS
 Gbr. 173/95
 PRO: Dakark AS

Dato	08.04.2016	Konstr. tegnet	YK	Godkjent	Målestokk	1:500	Erstatning for:	Erstattet av:
Situasjonskart A4 1:500						902		
Gbr. 173/95								
Arkstørrelse A4								
Henvising:	Beregning:				P.nr 1012-15			

67226800

67226750

296000