

SØYLE

DRAGER


FASADE VEST

FORLØBET TAK I SAMME HØYDE

FASADE NORD

DRAGER

SØYLE

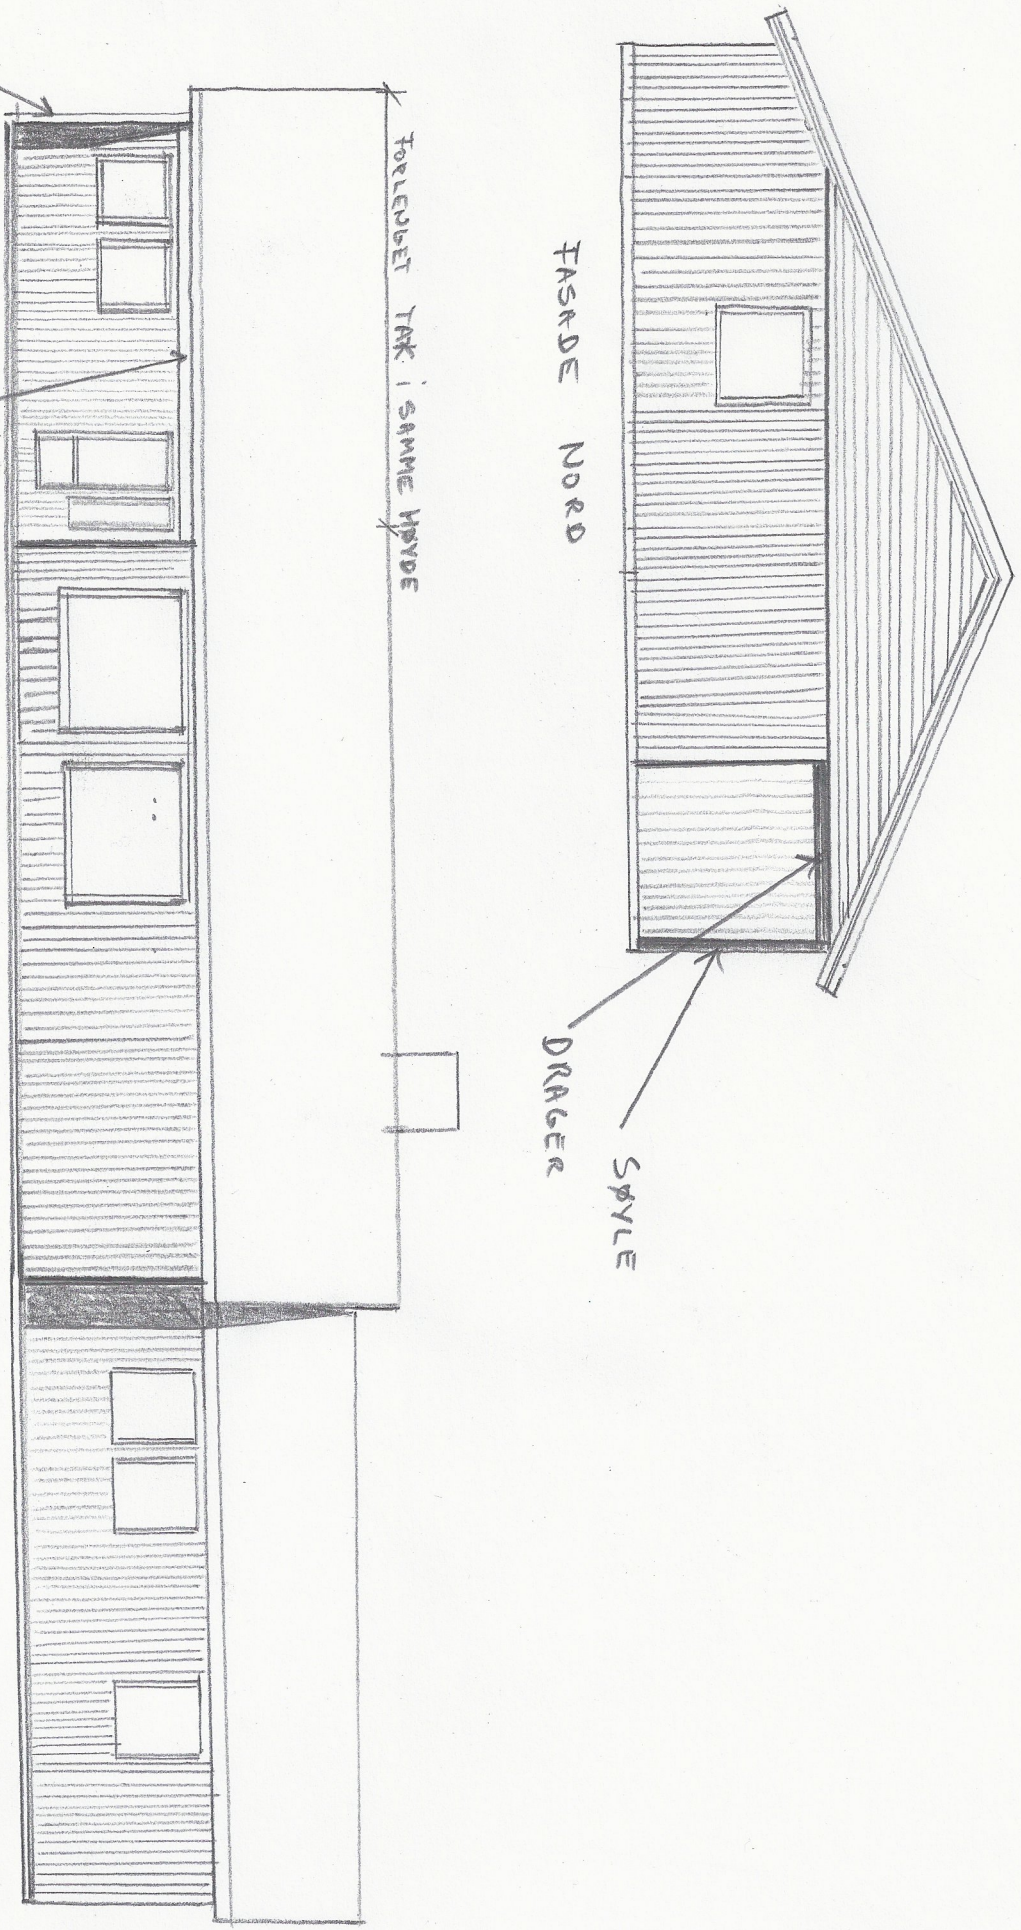

GRUNTEIET 12  
 GASS LINDØS  
 M = 1:100