

SØYLE

DRAGER


FASADE VEST

FORLØBET TAK I SAMME HØYDE

FASADE NORD

DRAGER

SØYLE

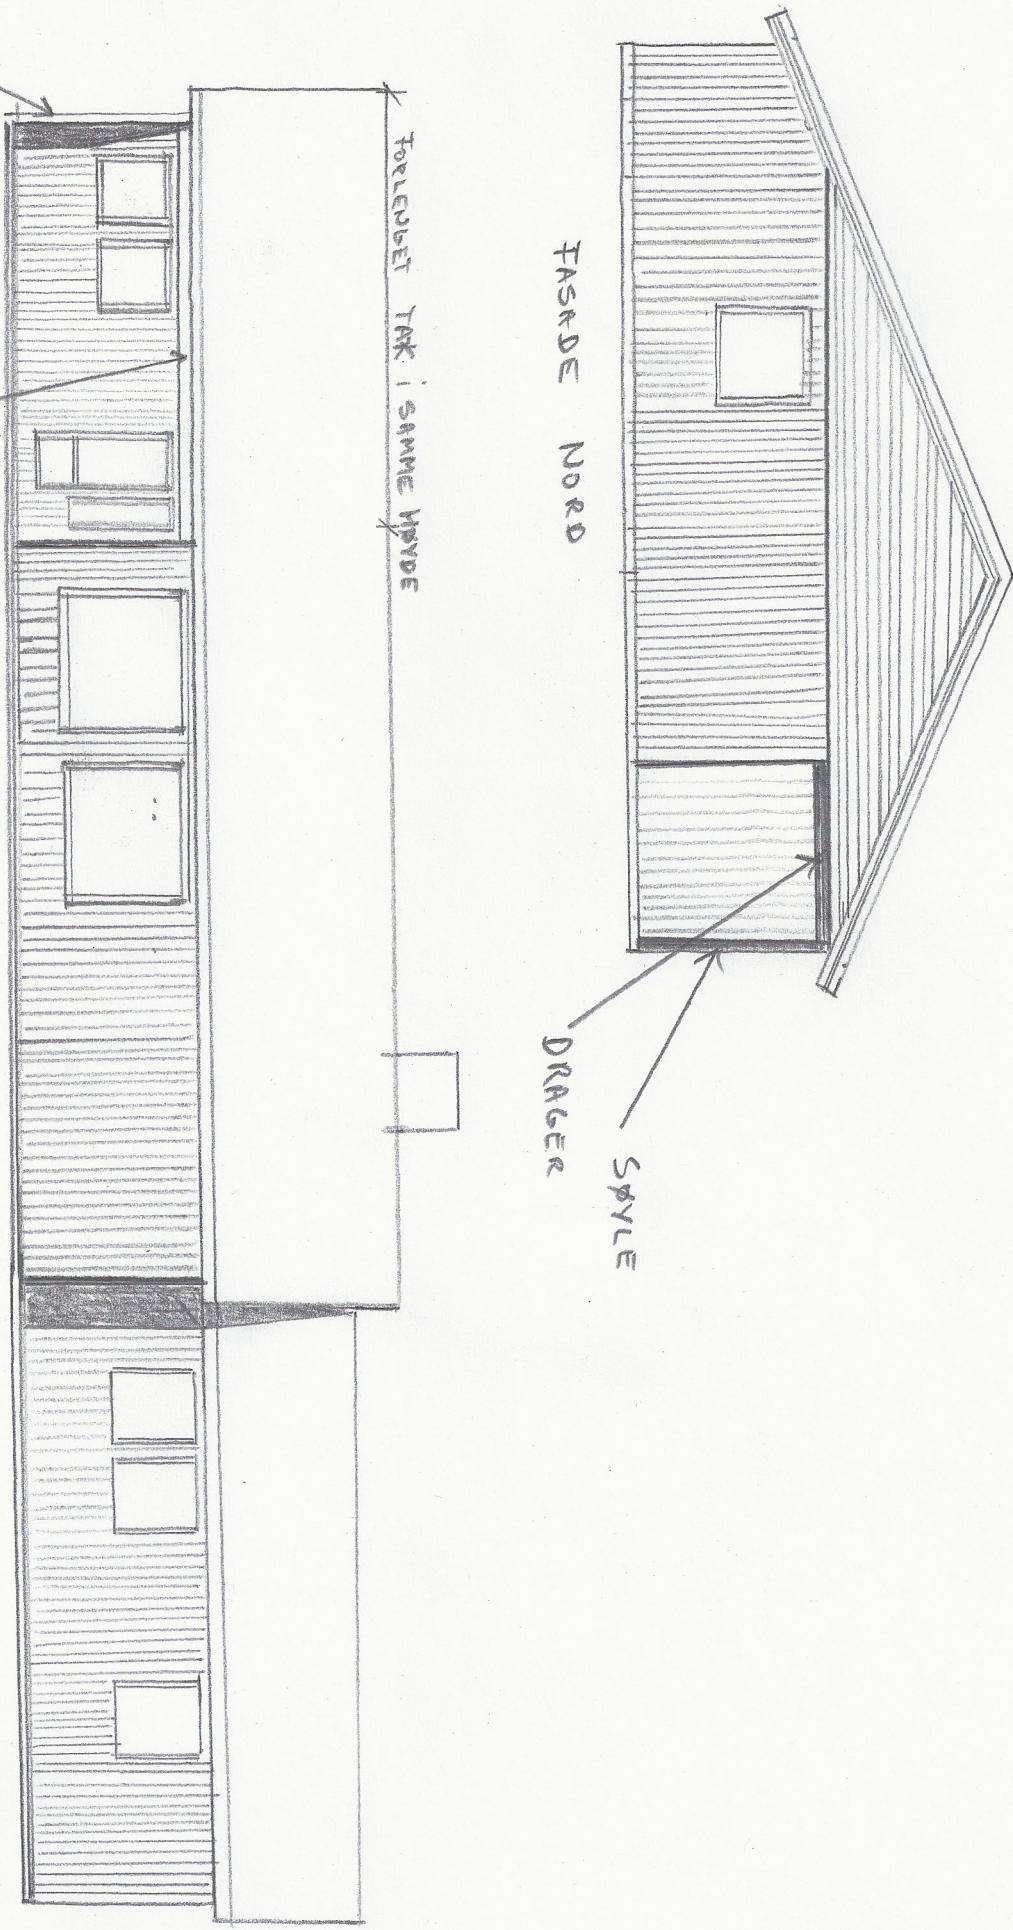

GRUNDFELT 12
 GASS LINDØS
 M = 1:100