

Søknad om utslipp av sanitært avløpsvann fra hus og hytter

Søknaden skal benyttes for etablering av nye utslipp og vesentlig økning av eksisterende utslipp av sanitært avløpsvann jf. forskrift om begrensning av forurensning av 1.6.2004 (forurensningsforskriften) kapittel 12.

Søknadskjemaet gjelder for utslipp fra bolighus, hytter, turistbedrifter og lignende virksomhet med utslipp mindre enn 50 personekvivalenter (pe). Søknadskjemaet gjelder også for utslipp av sanitært avløpsvann mindre enn 50 pe i tettbebyggelse som er større enn 2000 pe i innlandet og 10 000 pe ved kysten.

Skjemaet gjelder ikke for påkobling til offentlig avløpsnett.

Informasjon:

Utslipet av sanitært avløpsvann er søknadspliktig jf. forurensningsforskriften kapittel 12. Søknad med alle nødvendige opplysninger og vedlegg sendes til og behandles av kommunen der det søkes om utslipp. Søknad i samsvar med standardkravene i kapittel 12 behandles innen seks uker. Søknad om unntak fra standardkravene i kapittel 12 behandles uten ubegrunnet opphold, men behandlingen vil da kunne ta mer enn seks uker. Ufullstendig søknad vil ikke kunne bli behandlet.

1. Ansvarlig (søker)*:

Navn: <i>Stendal VUS AS</i>	Telefon (dagtid): <i>5635 4455</i>
Adresse: <i>Blombakken 1</i>	Postnr., poststed: <i>5911 AIVERSUND</i>
E-post: <i>post@stendalvus.no</i>	Enkeltperson <input checked="" type="checkbox"/> Selskap/lag/sameie. Oppgi organisasjonsnr.: <i>980626180</i>

*Hvis ansvarlig søker ikke er den samme som ansvarlig eier skal dette angis under pkt 8. Eventuelle merknader.

2. Søknaden gjelder:

Nytt utslipp. Spesifiser: <i>til eks. søkning</i>	Vesentlig økning av utslipp. Spesifiser:
Skal det installeres vannklosett: <input checked="" type="checkbox"/> ja <input type="checkbox"/> nei	Skal det installeres vannklosett: ja nei
Helårsbolig, antall: <i>1 + 1 leilighet + 3 hybler</i>	
Fritidsbolig, antall:	
Annen bygning, antall:spesifiser:	
Utslippetets størrelse (før rensing) i antall personekvivalenter: <i>15</i> ...pe	

3. Eiendom /byggsted:

Gnr: <i>103</i>	Bnr: <i>8</i>	Adresse: <i>Fjellangersvingene 28</i>
Planstatus:	Samsvar med endelige planer etter plan- og bygningsloven: ja nei	
	Hvis nei, foreligger det samtykke fra kommunens planmyndighet: ja, dato:.....	

4. Utslippssted:

Type: Innsjø Bekk/Elv Elvemunning <input checked="" type="checkbox"/> Sjø Stedegne løsmasser Annet:.....
Navn på lokalitet: <u>Fjellanger vägen</u>
Koordinater på utslippssted: Oppgi kartdatum (WGS 84, ESO 50, NGO 48, annet):
Hvis utslipp til vann: Utslippsdyp minst 2 m under laveste vannstand: ja <input checked="" type="checkbox"/>
Spesifiser utslippsdyp:m
Utslippsanordning:.....

5. Rensegrad:

5.1 Utslippssted i følsomt/normalt område (rensegrad jf. §12-8): <input checked="" type="checkbox"/> Rensekrav for sanitært avløpsvann, utslippssted med brukerinteresser: 5.1.a 90 % reduksjon av fosfor, 90 % reduksjon av BOF ₅ Rensekrav for sanitært avløpsvann, utslippssted med fare for eutrofiering/overgjødning: 5.1.b 90 % reduksjon av fosfor og 70 % reduksjon av BOF ₅ Rensekrav for sanitært avløpsvann, utslippssted uten fare for eutrofiering/overgjødning: 5.1.c 60 % reduksjon av fosfor og 70 % reduksjon av BOF ₅ Kun utslipp av gråvann, alle utslippssteder: 5.1.d Stedegne løsmasser eller tilsvarende, spesifiser:.....
5.2 Utslippssted i mindre følsomt område (rensegrad jf. §12-9): Rensekrav for sanitært avløpsvann, utslipp til sjø: enten 5.2.a 20 % reduksjon av suspendert stoff eller <input checked="" type="checkbox"/> 5.2.b 180 mg suspendert stoff/liter i restkonsentrasjon Kun utslipp av gråvann, utslipp til sjø: 5.2.c Urenset
5.3 Det søkes unntak fra §§12-8 til 12-9, spesifiser i vedlegg nr.:.....
Type renseanlegg: Urenset Slamavskiller Infiltrasjonsanlegg Sandfilteranlegg Biologisk renseanlegg Kjemisk renseanlegg <input checked="" type="checkbox"/> Kjemisk/biologisk renseanlegg Tett tank (for alt avløpsvann) Tett tank for svartvann Biologisk toalett Konstruert våtmark Tett tank for svartvann, gråvannsfiler Biologisk toalett, gråvannsfiler Annen løsning, spesifiser:.....
Anleggets dimensjonerte størrelse i antall personekvivalenter:.....15.....pe

6. Opplysninger om bistand fra nøytral fagkyndig

Navn og adresse på nøytral fagkyndig (person/firma/leverandør) som har bistått med valg og utforming av renseanlegg og/eller dokumentasjon av rensegrad. Hvis relevant, oppgi også hvem som vil bistå med installasjon av renseanlegg.	Kryss av for type bistand:
a) Stendal VVS AS	Valg av renseanlegg Utforming av renseanlegg Dokumentasjon av rensegrad Installasjon av renseanlegg
b)	Valg av renseanlegg Utforming av renseanlegg Dokumentasjon av rensegrad Installasjon av renseanlegg
c)	Valg av renseanlegg Utforming av renseanlegg Dokumentasjon av rensegrad Installasjon av renseanlegg


7. Vedlegg til søknaden:

a. Begrunnelse for ønske om unntak fra §§ 12-7 til 12-13 eller relevant dokumentasjon	ja	
b. Dokumentasjon av rensegrad jf. § 12-10 og beskrivelse av anlegg	ja	X
c. Plassering av avløpsanlegg, utslippssted, eiendomsgrenser og vegadkomst på kart i målestokk 1:5000 eller større	ja	X
d. Liste over eiendommer tilknyttet avløpsanlegget med gnr., bnr. og adresse	ja	ikke relevant X
e. Oversikt over interesser som blir berørt (drikkevannsforsyning, rekreasjon, næringsvirksomhet etc). Beskrivelse av tiltak for å motvirke interessekonflikter og tiltak for å ivareta helse og miljø	ja	ikke relevant X
f. Oversikt over hvem som er varslet om planlagt utslipp, samt kvitteringer som viser at varsel er sendt	ja	ikke relevant X
g. Uttalelser mottatt i varslingsrunden	ja	ikke relevant X


8. Eventuelle merknader (ikke obligatorisk):

Har i dag ca 300 m slange 110 mm som går ut i siden men ikke tank.

9. Underskrift og erklæring:

Jeg forplikter meg til å følge bestemmelsene i forurensningsforskriften og enkeltvedtak i henhold til forurensningsforskriften, herunder krav til avløpsnett jf. § 12-7, utslipp jf. §§ 12-8 eller 12-9, dokumentasjon av rensegrad jf. § 12-10, utslippssted jf. § 12-11, lukt jf. § 12-12 og utforming og drift av renseanlegg jf. § 12-13. Som ansvarlig eier er jeg ansvarlig for forskriftsmessig drift og vedlikehold, samt oppbevaring av informasjon om anlegget, drift og lekkasjer.		
Dato:	Underskrift ansvarlig eier:	Gjentas med blokkbokstaver:
6/4 -16		TROND FJELLANGER

1:1000

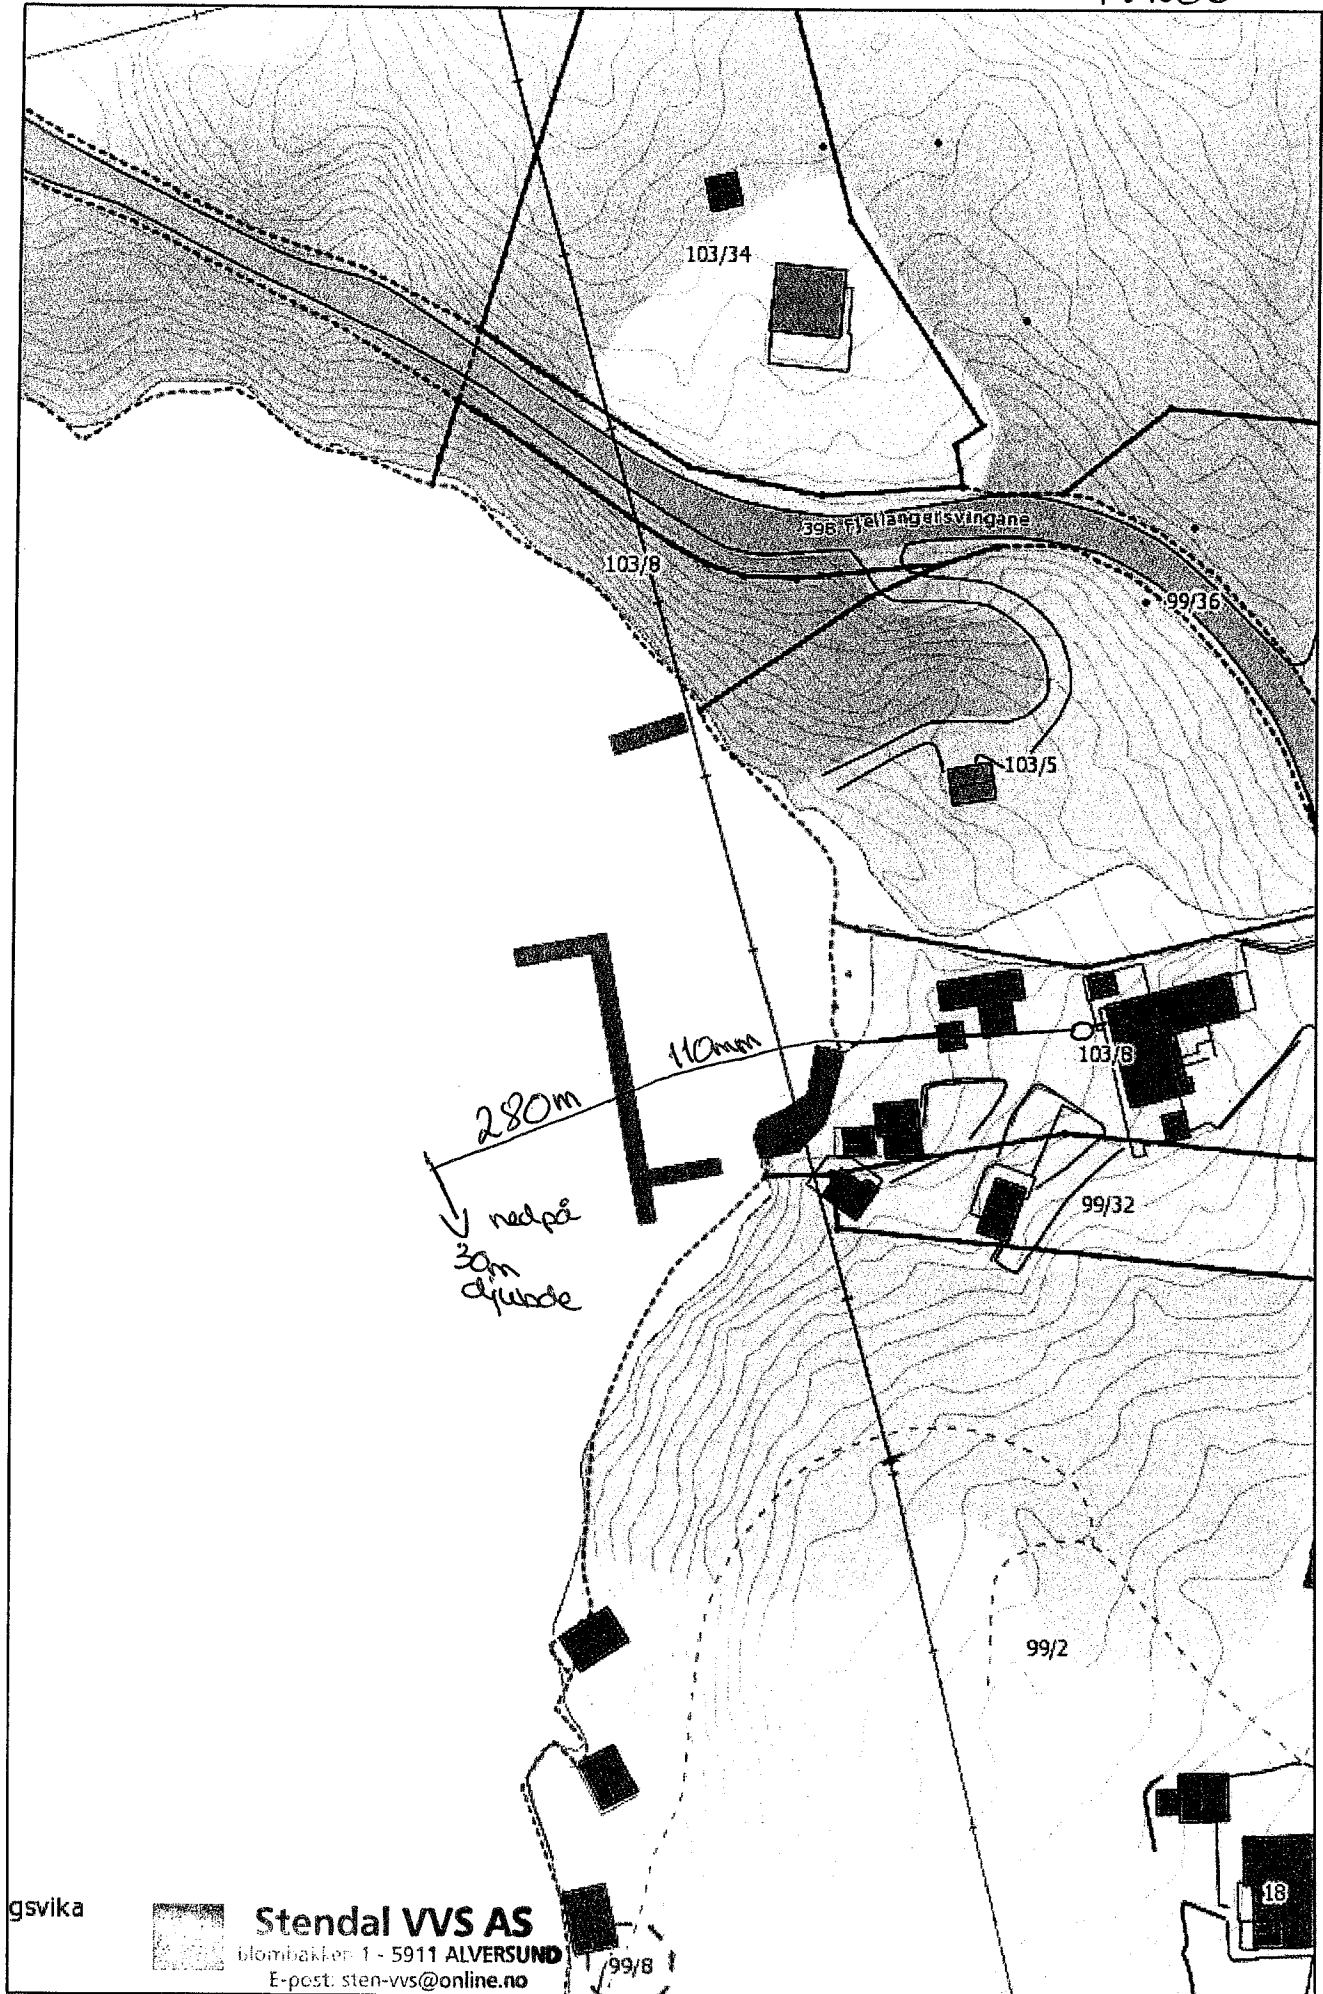

gsvika



Stendal VVS AS

blombakken 1 - 5911 ALVERSUND

E-post: sten-vvs@online.no

Org.nr. 980 626 180

Vedlegg nr.

C -



Opplysningar gjeve i nabovarsel skal sendast kommunen saman med søknaden

(Gjenpart av nabovarsel)

Pbl § 21-3

Tiltak på eigedommen:						
Gnr.	Bnr.	Festenr.	Seksjonsnr.	Eigedomen si adresse	Postnr.	Poststad
03	8			Fjellangersvingane 28	5955	LINDÅS
Eigar/festar				Kommune		
Trond Fjellanger				LINDÅS		

Det varslast med dette om						
<input type="checkbox"/> Nybygg	<input checked="" type="checkbox"/> Anlegg	<input type="checkbox"/> Endring av fasade	<input type="checkbox"/> Riving			
<input type="checkbox"/> Påbygg/tilbygg	<input type="checkbox"/> Skilt/reklame	<input type="checkbox"/> Innhegning mot veg	<input type="checkbox"/> Bruksendring			
<input type="checkbox"/> Mellombels bygning, konstruksjon eller anlegg	<input type="checkbox"/> Antennesystem	<input type="checkbox"/> Oppretting/endring av matrikkeleining (eigedomsdeling) eller bortfeste	<input type="checkbox"/> Anna			
Dispensasjon etter plan- og bygningslova kapittel 19						
<input checked="" type="checkbox"/> Plan- og bygningslova med forskrifter	<input checked="" type="checkbox"/> Kommunale vedtekter	<input type="checkbox"/> Arealplanar	<input type="checkbox"/> Veglova	Vedlegg nr. B -		

Arealdisponering		
Set kryss for gjeldande plan		
<input checked="" type="checkbox"/> Arealdel av kommuneplan	<input type="checkbox"/> Reguleringsplan	<input type="checkbox"/> Utbyggingsplan
Namn på plan		
Kommuneplanen for Lindåsane, Lygra og Lurefjorden		

Beskriv nærare kva nabovarslet gjeld	Vedlegg nr. Q -
Montere/grave ned renseanlegg og legge ut sjøledning for spillvann.	

Spørsmål som gjeld nabovarsel skal rettast til			
Føretak/tiltakshavar			
Stendal vus AS			
Kontaktperson, namn	E-post	Telefon	Mobil
Heidi Meland	post@stendalvus.no		4007963
Søknaden finst på heimeside: (ikkje obligatorisk)			

Merknader skal sendast til			
Eventuelle merknader skal vere mottokne innan 2 veker etter at dette varslat er sendt.			
Ansvarleg søkjar/tiltakshavar skal saman med søknad sende innkomne merknader og gjere greie for ev. endringar.			
Namn	Postadresse		
Stendal vus AS	Bombakken 1		
Postnr.	Poststad	E-post	
5911	Alversund	post@stendalvus.no	

Vedlegg			
Beskriving av vedlegg	Gruppe	Nr. frå - til	Ikkje relevant
Dispensasjonssøknad/vedtak	B	1 - 2	<input type="checkbox"/>
Situasjonsplan	D	3 - 3	<input type="checkbox"/>
Teikningar snitt, fasade	E	4 - 4	<input type="checkbox"/>
Andre vedlegg	Q		<input type="checkbox"/>

Underskrift		
Tilsvarande opplysningar med vedlegg er sendt i nabovarsel til naboar og gjenbuvarar som er berørte.		
Kvittering for nabovarsel viser mottakarar av nabovarslet.		
Stad	Dato	Underskrift ansvarleg søkjar eller tiltakshavar
Alversund	6/4-15	Heidi Meland
		Gjenta med blokkbokstavar
		FOR: STENDAL VUS AS

Kvittering for nabovarsel

Nabovarsel kan enten sendes som rekommandert sending eller overleveres personlig mot kvittering. Ved personlig overlevering vil avkryssing gjelde som bekreftelse på at varslet er mottatt.

Eiendom/byggested				Nabo-/gjenboereiendom			Nabo-/gjenboereiendom eier/fester			
Gnr.	Bnr.	Festenr.	Seksjonsnr.	Adresse			Adresse			
103	8			Fjellangersvingane 28			Fjellangersvingane 28			
Gnr.	Bnr.	Festenr.	Seksjonsnr.	Eiers/festers navn			Eiers/festers navn			
99	36			Statens Vegvesen Region vest			Statens Vegvesen Region vest			
Adresse				Adresse				Postnr.		Poststedets reg.nr.
Fjellangersvingane ?				Askedalen 4				5955		LINDÅS
Postnr.				Poststed		Postnr.		Poststed	Poststedets reg.nr.	
5955				LINDÅS		6863		Leikanger	Denne del klistres på kvittering RR 0997 9426 9 NO	
Personlig kvittering for mottatt varsel				Dato		Sign.				
<input type="checkbox"/> Varsel er mottatt				<input type="checkbox"/> Samtykker i tiltaket						

Nabo-/gjenboereiendom				Nabo-/gjenboereiendom eier/fester					
Gnr.	Bnr.	Festenr.	Seksjonsnr.	Eiers/festers navn					
103	1			Terje og Reidunn Fauske					
Adresse				Adresse					
Fjellangersvingane 189				Fjellangersvingane 189					
Postnr.		Poststed		Postnr.		Poststed		Poststedets reg.nr.	
5955		LINDÅS		5955		LINDÅS			
Personlig kvittering for mottatt varsel				Dato		Sign.			
<input checked="" type="checkbox"/> Varsel er mottatt				<input checked="" type="checkbox"/> Samtykker i tiltaket					
				11.4.2016		Terje Fauske Reidunn Fauske			

Nabo-/gjenboereiendom				Nabo-/gjenboereiendom eier/fester					
Gnr.	Bnr.	Festenr.	Seksjonsnr.	Eiers/festers navn					
103	2			Nils Markus Bakke					
Adresse				Adresse					
Fjellangersvingane 147				Fjellangersvingane 147					
Postnr.		Poststed		Postnr.		Poststed		Poststedets reg.nr.	
5955		LINDÅS		5955		LINDÅS			
Personlig kvittering for mottatt varsel				Dato		Sign.			
<input checked="" type="checkbox"/> Varsel er mottatt				<input checked="" type="checkbox"/> Samtykker i tiltaket					
				12/4		Nils Markus Bakke			

Nabo-/gjenboereiendom				Nabo-/gjenboereiendom eier/fester					
Gnr.	Bnr.	Festenr.	Seksjonsnr.	Eiers/festers navn					
103	3			Lise Hødnakvam og Roger Ølsvik					
Adresse				Adresse					
Fjellangersvingane 206				Fjellangersvingane 206					
Postnr.		Poststed		Postnr.		Poststed		Poststedets reg.nr.	
5955		LINDÅS		5959		LINDÅS			
Personlig kvittering for mottatt varsel				Dato		Sign.			
<input checked="" type="checkbox"/> Varsel er mottatt				<input checked="" type="checkbox"/> Samtykker i tiltaket					
				11/4-16		Lise Hødnakvam			

Nabo-/gjenboereiendom				Nabo-/gjenboereiendom eier/fester					
Gnr.	Bnr.	Festenr.	Seksjonsnr.	Eiers/festers navn					
103	4			Elisabeth K og Helge Neteland					
Adresse				Adresse					
Fjellangersvingane 191				Fjellangersvingane 191					
Postnr.		Poststed		Postnr.		Poststed		Poststedets reg.nr.	
5955		LINDÅS		5955		LINDÅS			
Personlig kvittering for mottatt varsel				Dato		Sign.			
<input checked="" type="checkbox"/> Varsel er mottatt				<input checked="" type="checkbox"/> Samtykker i tiltaket					
				12/4-16		Helge Neteland Elisabeth Neteland			

Det er per dags dato innlevert rekommandert sending til ovennevnte adressater.

Samlet antall sendinger: 1

Sign. Mabøl Zold

124450	Dato: 13-04-16
--------	-------------------

Kvittering for nabovarsel

Nabovarsel kan enten sendes som rekommandert sending eller overleveres personlig mot kvittering. Ved personlig overlevering vil avkryssing gjelde som bekreftelse på at varslet er mottatt.

Elendom/byggested				Nabo-/gjenboereiendom			Nabo-/gjenboereiendom eier/fester				
Gnr.	Bnr.	Festnr.	Seksjonsnr.	Adresse			Adresse				
103	8			Fiellangersvingane 28			Fiellangersvingane 18				
Gnr.	Bnr.	Festnr.	Seksjonsnr.	Eiers/festers navn			Eiers/festers navn				
99	2			Frode Bakke			Frode Bakke				
Adresse				Adresse				Poststedets reg.nr.			
Fiellangersvingane 18				Fiellangersvingane 18				LINDÅS			
Postnr.				Postnr.				Poststed			
5955				5955				LINDÅS			
Personlig kvittering for mottatt varsel				Dato				Sign.			
<input checked="" type="checkbox"/> Varsel er mottatt				11/4-16				Frode Bakke			
<input checked="" type="checkbox"/> Samtykker i tiltaket											

Nabo-/gjenboereiendom				Nabo-/gjenboereiendom eier/fester							
Gnr.	Bnr.	Festnr.	Seksjonsnr.	Eiers/festers navn							
103	5			Torill Kristin. Fiellanger							
Adresse				Adresse							
Fiellangersvingane 133				Olaf Bullsvei 3C							
Postnr.				Postnr.				Poststed			
5955				0765				Oslo			
Poststedets reg.nr.				Poststedets reg.nr.							
LINDÅS				Oslo							
Personlig kvittering for mottatt varsel				Dato				Sign.			
<input checked="" type="checkbox"/> Varsel er mottatt				11/4-16				Torill Kristin			
<input checked="" type="checkbox"/> Samtykker i tiltaket											

Denne del klistres på kvittering RR 0997 9428 6 NO

Nabo-/gjenboereiendom				Nabo-/gjenboereiendom eier/fester							
Gnr.	Bnr.	Festnr.	Seksjonsnr.	Eiers/festers navn							
103	6			Helge Martin Fiellanger							
Adresse				Adresse							
Fiellangersvingane 193				Fiellangersvingane 193							
Postnr.				Postnr.				Poststed			
5955				5955				LINDÅS			
Poststedets reg.nr.				Poststedets reg.nr.							
LINDÅS				LINDÅS							
Personlig kvittering for mottatt varsel				Dato				Sign.			
<input checked="" type="checkbox"/> Varsel er mottatt				11.4-16				Helge M. Bell			
<input checked="" type="checkbox"/> Samtykker i tiltaket											

Nabo-/gjenboereiendom				Nabo-/gjenboereiendom eier/fester							
Gnr.	Bnr.	Festnr.	Seksjonsnr.	Eiers/festers navn							
99	32			Trond Hagne Fiellanger							
Adresse				Adresse							
Fiellangersvingane 28				Fiellangersvingane 28							
Postnr.				Postnr.				Poststed			
5955				5955				LINDÅS			
Poststedets reg.nr.				Poststedets reg.nr.							
LINDÅS				LINDÅS							
Personlig kvittering for mottatt varsel				Dato				Sign.			
<input checked="" type="checkbox"/> Varsel er mottatt								T. Hagne			
<input checked="" type="checkbox"/> Samtykker i tiltaket											

Nabo-/gjenboereiendom				Nabo-/gjenboereiendom eier/fester							
Gnr.	Bnr.	Festnr.	Seksjonsnr.	Eiers/festers navn							
99	36			Hordaland Fylkekommune							
Adresse				Adresse							
Fiellangersvingane ?				Postboks 7900							
Postnr.				Postnr.				Poststed			
5955				5020				BERGEN			
Poststedets reg.nr.				Poststedets reg.nr.							
LINDÅS				BERGEN							
Personlig kvittering for mottatt varsel				Dato				Sign.			
<input type="checkbox"/> Varsel er mottatt											
<input type="checkbox"/> Samtykker i tiltaket											

Denne del klistres på kvittering RR 0997 9427 2 NO

Det er per dags dato innlevert rekommandert sending til ovennevnte adressater.

Samlet antall sendinger: 2

Sign. Malvi Zell

124450 Dato: 13-04-16

DISPENSASJON**SØKNAD OM DISPENSASJON**

For tiltak på følgende eiendom:

Gnr: 103 Bnr: 8 F.nr: S.nr:

Adresse: Fjellangersvingane 28

Søknaden innsendes av :

Tiltakshavers navn: Trond H Fjellanger

Tiltakshavers adresse: Fjellangersvingane 28

Kontaktperson: Trond Fjellanger

Telefon dagtid: 48894898 Epost-adresse:

Jeg / vi søker om dispensasjon fra: (sett kryss for det riktige)

- Kommuneplanens arealdel
- Kommunedelplan for Lindåsosane, Lygra og Lurefjorden
- Reguleringsplan (områdeplan, detaljplan, bebyggelsesplan)
- Planens navn:
- Plan- og bygningsloven (pbl)
- Byggteknisk forskrift (TEK10)
- Annet
- Beskriv:

Jeg / vi søker om dispensasjon fra følgende bestemmelser i tilknytning til ovennevnte:

Byggegrense langs sjø

For å kunne bygge / gjøre: (beskriv hva du skal bygge / gjøre, som for eksempel bygge garasje, bruksendring del av eksisterende bygg fra bolig til næring osv.)

Grave ned minirensesanlegg og få eks. sjøledning godkjent.

Jeg / vi søker om :

- Dispensasjon etter pbl §19-1 (permanent)
- Dispensasjon etter pbl §19-3 (midlertidig) fram til følgende dato:

DISPENSASJON

Begrunnelse for dispensasjonssøknaden: (bruk gjerne eget ark i tillegg om du trenger mer plass)

Har i dag bolighus med 1 leilighet og 3 stk hybler. Har også sjøledning som grovkloakk går ut i sjøen i dag. Ledningen er 280 m lang og ligger på 33 m dypne. Denne var lagt ut 2001.

I dagens samfunn har alle vannklosett og de er de også i dette huset. Om me får gravd ned minirensanlegg så vert de ein stor fordel for fjorden da de ikkje vert slept ut grovkloakk lenger men berre rensa vaten fra denne eiendommen.

Pga. at eiendommen har badestrand så er dette også ein fordel for denne og dei som bruker denne.

Signatur(er):

8/4-2016

Dato og underskrift
tiltakhaver

8/4-2016

Dato og underskrift
eventuell ansvarlig søker

Heidi Meland

STENDAL VVS AS

Vedlegg:

Beskrivelse av vedlegg	Vedlagt	Ikke Relevant
Kvittering for nabovarsel (skal alltid være med)	X	
Tegninger	XX	
Situasjonsplan	XX	
Eventuelle uttalelser / vedtak fra andre myndigheter (se SAK10 §6-2)		X
Andre vedlegg:		

Søknad om tillatelse til tiltak

etter plan- og bygningsloven § 20-3, jf. § 20-1

Rammetillatelse

Ett-trinns søknadsbehandling

Oppfylles vilkårene for 3 ukers saksbehandling, jf. § 21-7 annet ledd?

Ja Nei

Erklæring om ansvarsrett for ansvarlig søker

Foreligger sentral godkjenning?

Ja Nei

Opplysninger gitt i søknad eller vedlegg til søknaden vil bli registrert i matrikkelen.

Berører tiltaket eksisterende eller fremtidige arbeidsplasser?

Ja Nei

Hvis ja, skal samtykke innhentes fra Arbeidstilsynet før igangsettelse av tiltaket. Byggblankett 5177 med vedlegg.

Berører tiltaket byggverk oppført før 1850, jf. Kulturminneloven § 25, andre ledd?

Ja Nei

Hvis ja, skal uttalelse fra fylkeskommunen foreligge før igangsettelse av tiltaket.

Søknaden gjelder							
Eiendom / byggested	Gnr.	Bnr.	Festenr.	Seksjonsnr.	Bygningsnr.	Bolignr.	Kommune
	103	8					Lindås
Planlagt bruk/formål	Adresse				Postnr.	Poststed	
	Fjellangersvingane 28				5955	Lindås	
Tiltakets art pgl §20-1 (flere kryss mulig)	Beskriv			Bygn.typekode (jf. s. 2)			
	<input checked="" type="checkbox"/> Bolig <input type="checkbox"/> Fritidsbolig <input type="checkbox"/> Garasje <input type="checkbox"/> Annet: <i>mon- renseanlegg til etc. sigledning</i>						
Tiltakets art	Nye bygg og anlegg		<input type="checkbox"/> Nytt bygg *)	<input type="checkbox"/> Parkeringsplass *)	<input type="checkbox"/> Anlegg	<input type="checkbox"/> Veg	<input type="checkbox"/> Vesentlig terrenginngrep
	Endring av bygg og anlegg		<input type="checkbox"/> Tilbygg, påbygg, underbygg *)	<input type="checkbox"/> Fasade			
	Endring av bruk		<input type="checkbox"/> Bruksendring	<input type="checkbox"/> Vesentlig endring av tidligere drift			
	Riving		<input type="checkbox"/> Hele bygg *)	<input type="checkbox"/> Deler av bygg *)	<input type="checkbox"/> Anlegg		
	Bygn. tekn. installasj. **)		<input type="checkbox"/> Nye anlegg *)	<input type="checkbox"/> Endring	<input type="checkbox"/> Reparasjon		
	Endring av bruks-enhet i bolig		<input type="checkbox"/> Oppdeling	<input type="checkbox"/> Sammenføyning			
	Innhegning, skilt		<input type="checkbox"/> Innhegning mot veg	<input type="checkbox"/> Reklame, skilt, innretning e.l.			
*) Byggblankett 5175 fylles ut og vedlegges. (Vedlegg gruppe A)				**) Gjelder kun når installasjonen ikke er en del av et større tiltak.			

Vedlegg			
Beskrivelse av vedlegg	Gruppe	Nr fra - til	Ikke relevant
Opplysninger om tiltakets ytre rammer og bygningsspesifikasjon (Byggblankett 5175)	A	-	<input checked="" type="checkbox"/>
Dispensasjonssøknad (begrunnelse/vedtak) (pbl kap. 19)	B	-	<input checked="" type="checkbox"/>
Nabovarsling (Kvittering for nabovarsel/Opplysninger gitt i nabovarsel/nabomerknader/kommentarer til nabomerknader)	C	-	<input checked="" type="checkbox"/>
Situasjonsplan, avkjørselsplan bygning/eiendom	D	-	<input checked="" type="checkbox"/>
Tegninger	E	3 - 3	<input type="checkbox"/>
Redegjørelser/kart	F	-	<input type="checkbox"/>
Erklæring om ansvarsrett/gjennomføringsplan	G	1 - 2	<input type="checkbox"/>
Boligspesifikasjon i Matrikkelen	H	-	<input checked="" type="checkbox"/>
Uttalelse/vedtak fra annen offentlig myndighet	I	-	<input checked="" type="checkbox"/>
Andre vedlegg	Q	4 - 5	<input type="checkbox"/>

Erklæring og underskrift			
Ansvarlig søker bekrefter at hele tiltaket belegges med ansvar, og dekker kravene i henhold til plan- og bygningsloven. En er kjent med reglene om straff og sanksjoner i pbl kap. 32 og at det kan medføre reaksjoner dersom det gis uriktige opplysninger. Foretaket forplikter seg til å stille med nødvendig kompetanse i tiltaket, jf. SAK10 kap. 10 og 11.			
Ansvarlig søker for tiltaket		Tiltakshaver	
Foretak	Org. nr.	Navn	
Stendal VVS AS	980626180		
Adresse		Adresse	
Blombakken 1			
Postnr	Poststed	Postnr	Poststed
5911	ALVERSUND		
Kontaktperson	Telefon	Mobiltelefon	Eventuelt organisasjonsnummer
Thorleif Sten	56354455	90622713	
E-post		E-post	Telefon (dagtid)
post@stendalvvs.no			
Dato	Underskrift	Dato	Underskrift
09.03.2016	<i>Heidi Meland</i>		
Gjentas med blokkbokstaver		Gjentas med blokkbokstaver	
STENDAL VVS AS			

Samsvarserklæring

etter plan- og bygningsloven (pbl) § 23-1, SAK10 kapittel 12

Samsvarserklæringen skal sendes til ansvarlig søker.

Erklæringen gjelder							
Eiendom / byggested	Gnr.	Bnr.	Festlenr.	Seksjonsnr.	Bygningsnr.	Bolignr.	Kommune
	103 8				Lindås		
Adresse					Postnr.	Poststed	
Fjellangersvingane 28					5955	Lindås	

Foretak	
Foretakets navn	Organisasjonsnr
Stendal VVS AS	980626180

Ansvarsrett erklært dato	Arbeidet innen ansvarsområdet er avsluttet	<input checked="" type="checkbox"/> Ja	<input type="checkbox"/> Nei
--------------------------	--	--	------------------------------


Ansvarsområde	
Hentet fra erklæring om ansvarsrett	Funksjon (PRO, UTF) pro/ søk
	Beskrivelse av ansvarsområde Nedgraving og mont. renseanlegg til eks. sjøledning

Ansvarlig for prosjektering:			
Det er ikke avdekket gjenstående arbeider innenfor ansvarsområdet som er til hinder for å gi			
<input type="checkbox"/> Rammetillatelse	<input checked="" type="checkbox"/> Igangsettingstillatelse/ ett-trinns tillatelse	<input type="checkbox"/> Midlertidig brukstillatelse	<input type="checkbox"/> Ferdigattest

Ansvarlig for utførelse:	
<input type="checkbox"/> Midlertidig brukstillatelse - Gjenstående arbeider for denne delen av tiltaket frem mot ferdigattest	
Angi gjenstående arbeider av mindre vesentlig betydning, innenfor den delen av tiltaket det søkes midlertidig brukstillatelse for	
Angi resterende deler av tiltaket hvor det her ikke søkes om midlertidig brukstillatelse	
<input type="checkbox"/> Ferdigattest – Det er ikke avdekket feil eller mangler som hindrer ferdigattest	

Bekreftelser	
Det bekreftes at kvalitetssikring er utført og dokumentert i henhold til erklæring om ansvarsrett og foretakets kvalitetssikring.	
<input checked="" type="checkbox"/>	Prosjektering verifisert i samsvar med ytelser i TEK10 og preaksepterte ytelser (VTEK) eller ved analyse som viser at forskriftens (TEK10) funksjonkrav er oppfylt
<input type="checkbox"/>	Vi bekrefter at utførelse er i samsvar med produksjonsunderlag.

Erklæring og underskrift		
Foretaket er kjent med reglene om straff og sanksjoner i plan- og bygningsloven kap 32, og at det kan medføre reaksjoner dersom det er gitt uriktige opplysninger.		
Dato	Foretakets underskrift	Gjentas med blokkbokstaver
09.03.2016	Heidi Meland	STENDAL VVS AS

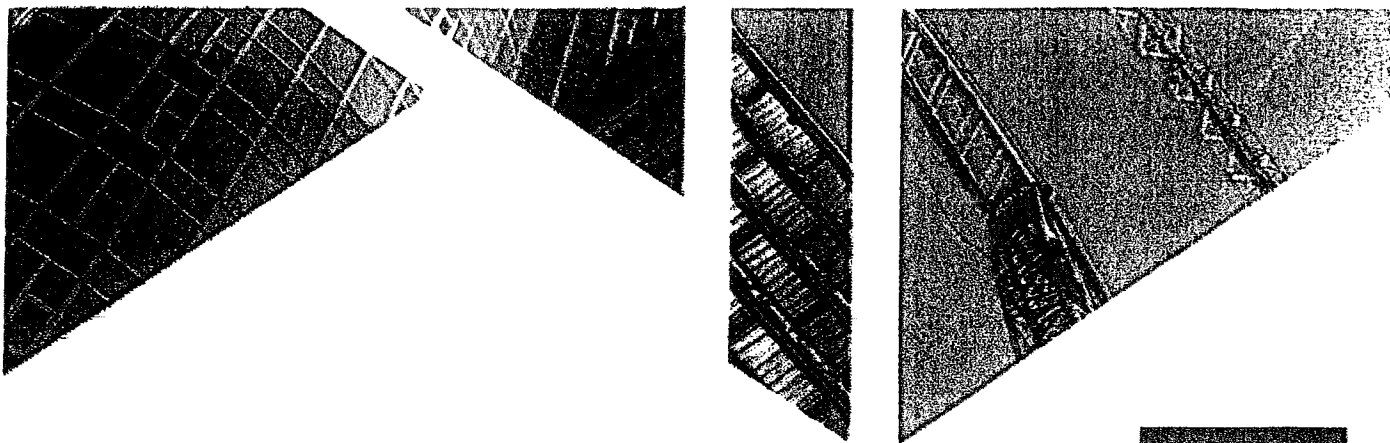

Sentral godkjenning av foretak for ansvarsrett etter plan- og bygningslov

Sentral godkjenning for : **STENDAL VVS AS**

Foretaket, med organisasjonsnummer 980626180, er gitt følgende sentrale godkjenning

I medhold av plan- og bygningsloven av 27. juni 2008 § 22-1 og forskrift om byggesak av 26. mars 2010 nr. 488 (SAK10)

- > Søker i tiltaksklasse 1
- > Prosjektering av Sanitær-, varme- og slukkeinstallasjoner i tiltaksklasse 1
- > Utførelse av Sanitær-, varme- og slukkeinstallasjoner i tiltaksklasse 2

Godkjenningen er gyldig til **22.09.2016**

Godkjenningen er bare gyldig dersom fastsatte gebyr for å inneha sentral godkjenning betales innen fristene. Det gjøres oppmerksom på at sentral godkjenning for ansvarsrett skal trekkes tilbake ved alvorlige eller gjentatte overtredelser av bestemmelser gitt i eller i medhold av plan- og bygningsloven.

Erklæring om ansvarsrett

etter plan- og bygningsloven (pbl) § 23-3

Erklæringen gjelder							
Eiendom / byggested	Gnr.	Bnr.	Festnr.	Seksjonsnr.	Bygningsnr.	Bolignr.	Kommune
	103	8					Lindås
	Adresse				Postnr.	Poststed	
	Fjellangersvingane 28				5955	Lindås	

Foretak		
Foretakets navn	Organisasjonsnr	
Stendal VVS AS	980626180	
Adresse	Postnr	Poststed
Blombakken 1	5911	ALVERSUND
Kontaktperson	Telefon	Mobiltelefon
Thorleif Stendal	56354455	90622713
E-post	post@stendalvvs.no	
Foreligger sentral godkjenning ?	<input checked="" type="checkbox"/> Ja	<input type="checkbox"/> Nei
Hvis ja, dekkes ansvarsområdene av sentral godkjenning?	<input checked="" type="checkbox"/> Helt	<input type="checkbox"/> Delvis <input type="checkbox"/> Nei


Ansvarsområde						
Funksjon (SØK, PRO, UTF, kontroll)	Beskriv arbeidet foretaket skal ha ansvar for	Tiltaks-klasse	Våre samsvarserklæringer/kontrollerklæringer vil foreligge ved: (sett X)			
			Søknad om rammetillatelse	Søknad om igangsetts-tillatelse/ett-trinns søknad	Søknad om midlertidig brukstillatelse	Søknad om ferdigattest
SØK	Nedgraving og mont.renseanlegg til		<input type="checkbox"/>	<input type="checkbox"/>	<input type="checkbox"/>	<input type="checkbox"/>
	eks. sjøledning	1	<input type="checkbox"/>	<input checked="" type="checkbox"/>	<input type="checkbox"/>	<input type="checkbox"/>
PRO	Nedgraving og mont.renseanlegg til		<input type="checkbox"/>	<input type="checkbox"/>	<input type="checkbox"/>	<input type="checkbox"/>
	eks. sjøledning	1	<input type="checkbox"/>	<input checked="" type="checkbox"/>	<input type="checkbox"/>	<input type="checkbox"/>
UTF	Nedgraving og mont.renseanlegg til		<input type="checkbox"/>	<input type="checkbox"/>	<input type="checkbox"/>	<input type="checkbox"/>
	eks. sjøledning	1	<input type="checkbox"/>	<input type="checkbox"/>	<input type="checkbox"/>	<input checked="" type="checkbox"/>
			<input type="checkbox"/>	<input type="checkbox"/>	<input type="checkbox"/>	<input type="checkbox"/>
			<input type="checkbox"/>	<input type="checkbox"/>	<input type="checkbox"/>	<input type="checkbox"/>
Erklæring og underskrift	
Foretaket er kjent med reglene om straff og sanksjoner i pbl kap 32 og at det kan medføre reaksjoner dersom det gis uriktige opplysninger. Foretaket forplikter seg til å stille med nødvendig kompetanse i tiltaket jf. SAK10 kap. 10 og 11	
<input checked="" type="checkbox"/> Ansvarlig prosjekterende erklærer at prosjekteringen skal være planlagt, gjennomført og kvalitetssikret i henhold til pbl jf. SAK10 §12-3 <input checked="" type="checkbox"/> Ansvarlig utførende erklærer at arbeidet ikke skal starte før det foreligger kvalitetssikret produksjonsunderlag for respektive del av utførelsen jf SAK10 § 12-4 <input type="checkbox"/> Ansvarlig kontrollerende erklærer uavhengighet, jf. SAK10 § 14-1, og vil redegjøre for endringer som kan påvirke uavhengigheten jf. SAK10 §12-5	
Dato	Underskrift
09.03.2016	Heidi Meland
Gjentas med blokkbokstaver STENDAL VVS AS	

MINIRENSEANLEGG FOR TRE BOENHETER

NEDGRAVD ANLEGG FOR SAMLET AVLØPSVANN
RENSEANLEGGET SOM GIR DEG TRYGGHETEN

FD 15N GRP
for hus og
hytter

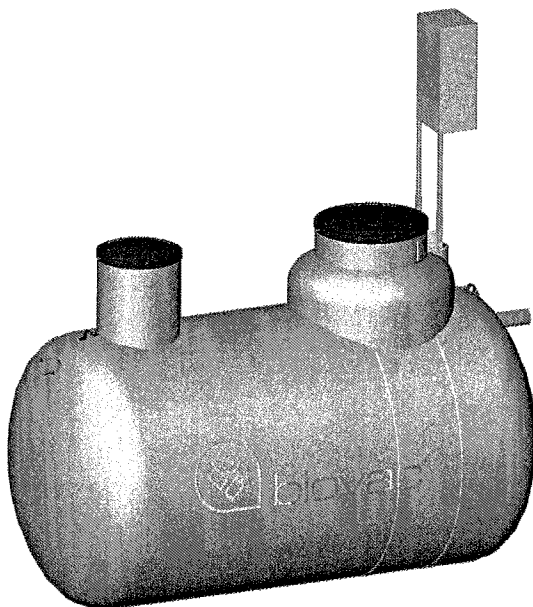

HVORFOR VELGE BIOVAC® RENSELØSNING

- Markedsledende innen avløpsrensing
- Teknisk godkjent av SINTEF-Byggforsk og etter NS-EN 12566-3
- Produsert i Norge for norske forhold
- Driftsikkert og lang levetid
- Løsninger som tilfredsstill alle kommunale krav og tilpasset lokale forutsetninger
- Lave driftskostnader
- Faglig kompetanse med over 30 års erfaring
- Landsdekkende serviceapparat
- Ingen bevegelige deler i reaktorkammeret

BRUKSOMRÅDER

Ved utslipp av samlet avløpsvann fra:

- Helårsbolig
- Hytter og fritidsboliger med jevnlig bruk og med utslipp til sjø, vann, bekk/elv
- Kan ved behov kombineres med ulike løsninger for etterpolering

TEKNISKE SPESIFIKASJONER

Anlegget består av en 11,1 m³ glassfibertank som graves ned. Anlegget har tilsammen tre kammer:

- Kombinert mottakskammer/slamlager
- Pumpekammer
- Reaktorkammer

Anlegget krever årlig slamtømming

BIOVAC® FD 15N GRP

Diameter/Lengde	Ø 2000 x 3900 mm
Senter innløp/utløp Avstand fra bunn tank	1850/1750 mm
Diameter innløpsrør	Ø 110 mm
Diameter utløpsrør	Ø 110 mm
Hals Ø / H	Ø 800 mm
Vekt	550 kg
Matepumpe	Flygt DXM
Blåsemotor	2 stk Nitto LA 80B
PLS	Allen Bradley
Kapasitet	3000 l pr. døgn
Strømforbruk	3,5 - 4 kW/døgn
Antall p.e.	15



biovac®

- med tanke på fremtiden

Goodtech Environment AS, Farexvegen 19, N-2016 Frogner
Tel: +47 63 86 64 60, E-post: kontakt@biovac.no
www.biovac.no

