

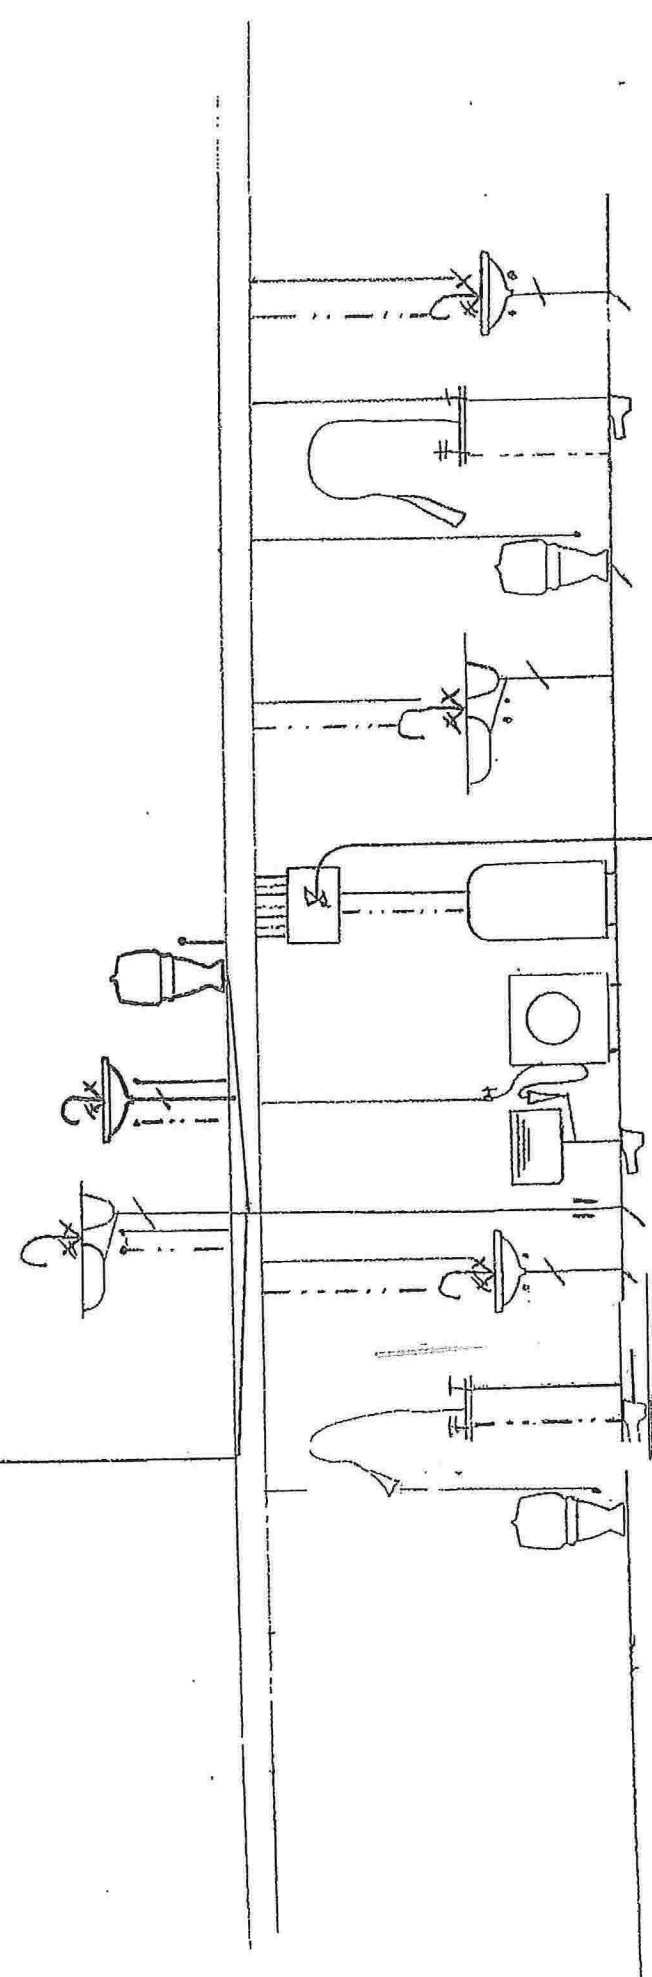


9

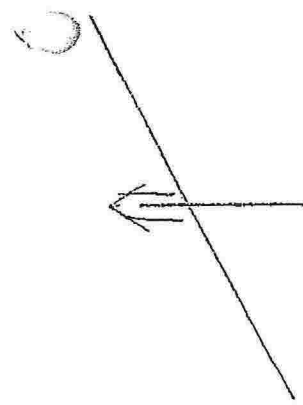

Opplysningsema 137/268	
Emnebolig for Sissel og	
Magnus Helgesen	
22/11-14	Magnus Helgesen

05-May-2014

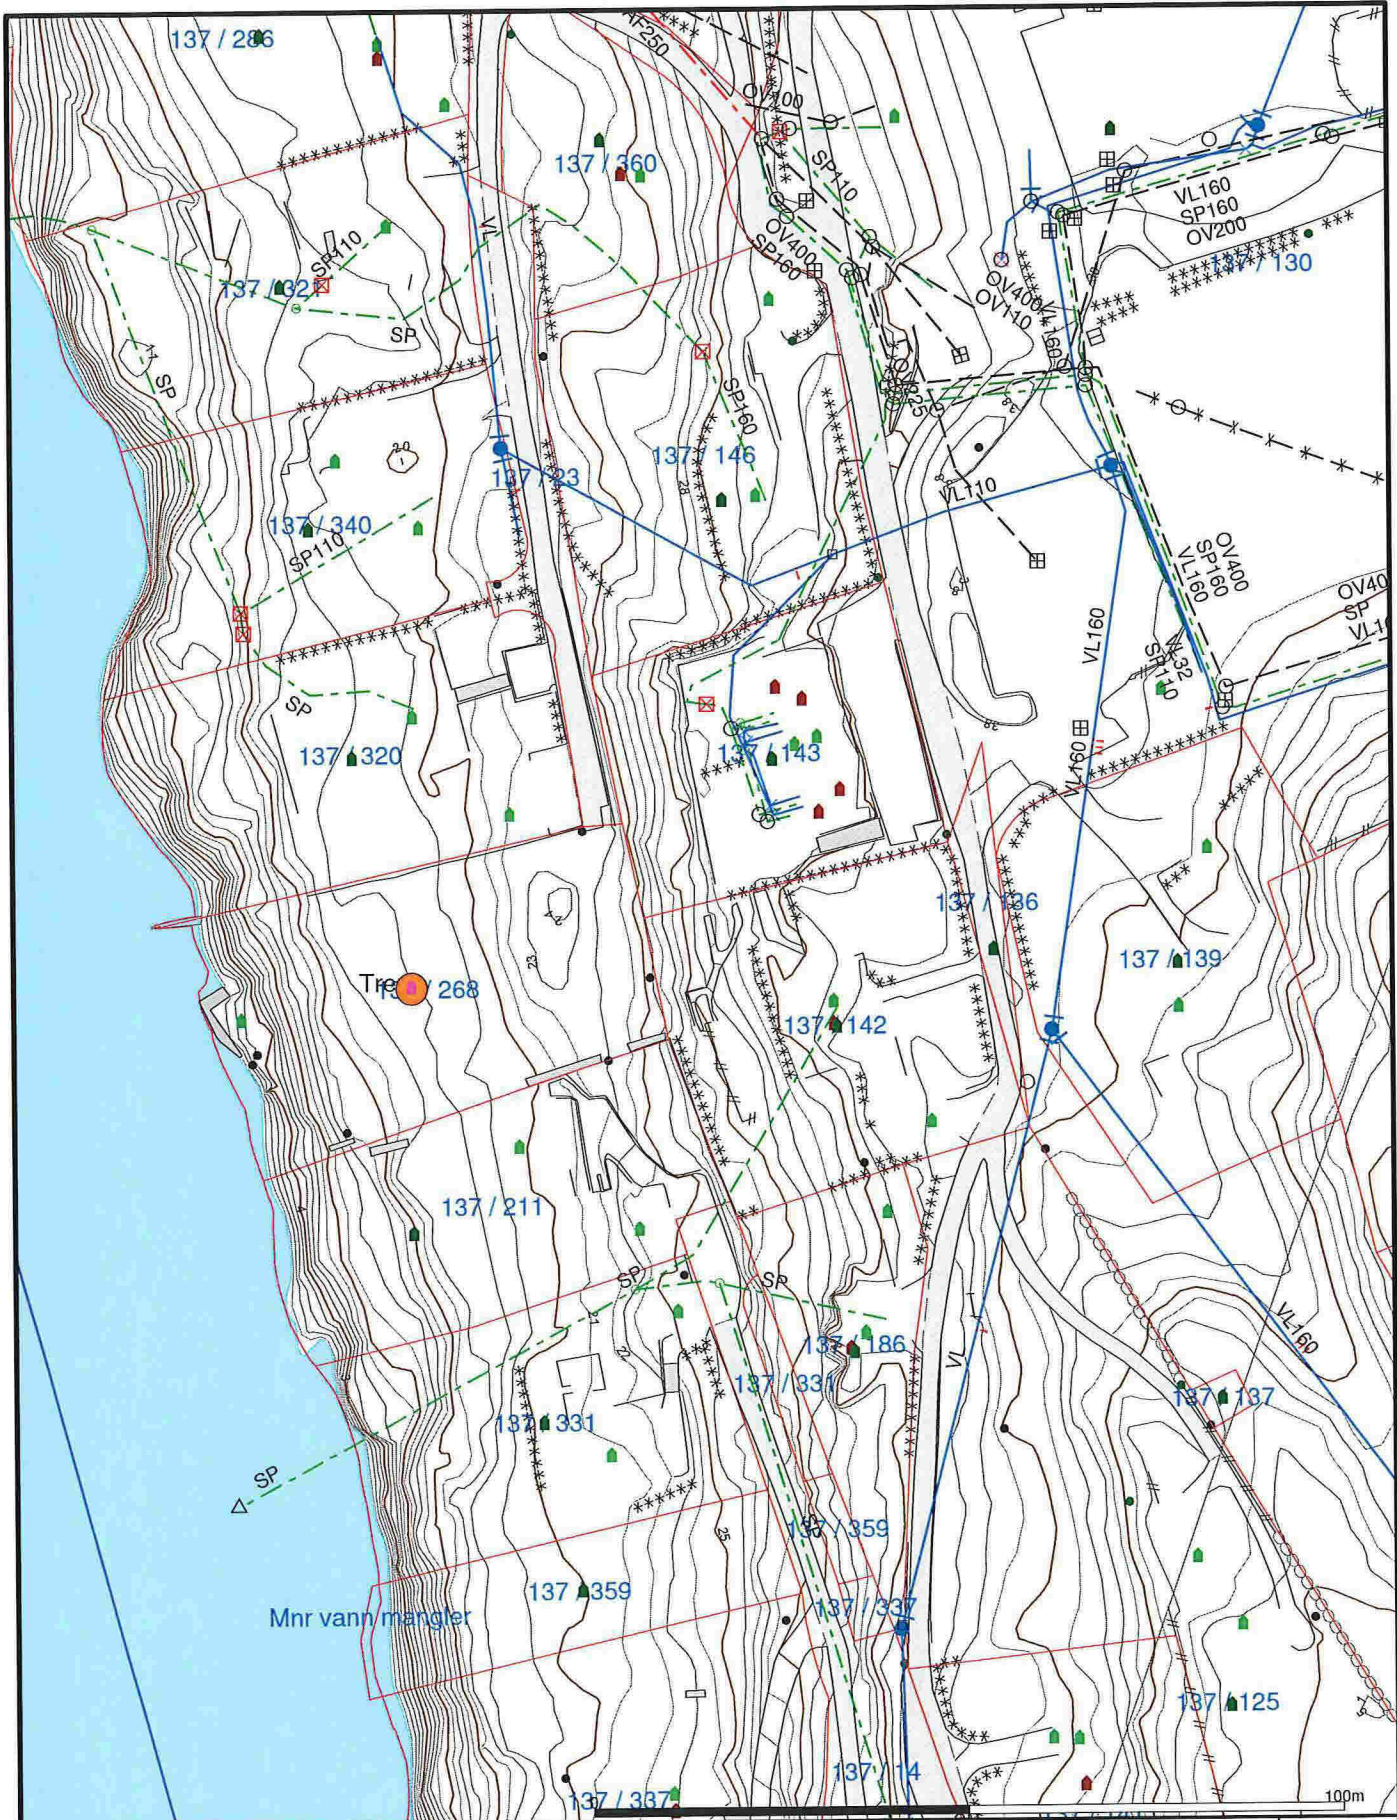

- Målte Grenser
- - - Registrerte Grenser
- - - Udefinert grenser
- ⚡ Terrengmålte grense
- ⚡ Konstruert grensepunkt
- Bolig
- Bustad m/teiflighet
- Våningshus
- Større bustader
- Hytte/feriehus
- Garasje/udhus
- Industri/lager
- Andre bygg



Lindås kommune  
VA-avdeling




Dato: 2014.04.22  
Sign: ALL

Gbnr 137. 268

Målestokk  
1:1000

Beliggenhet og høyder må oppfattes som orienterende.

	N	Ø
P1	6 720 694,58	293 521,41
P2	6 720 710,75	293 513,64
P3	6 720 712,95	293 527,08
P4	6 720 696,79	293 530,86
P5	6 720 708,31	293 537,92
P6	6 720 699,55	293 539,97

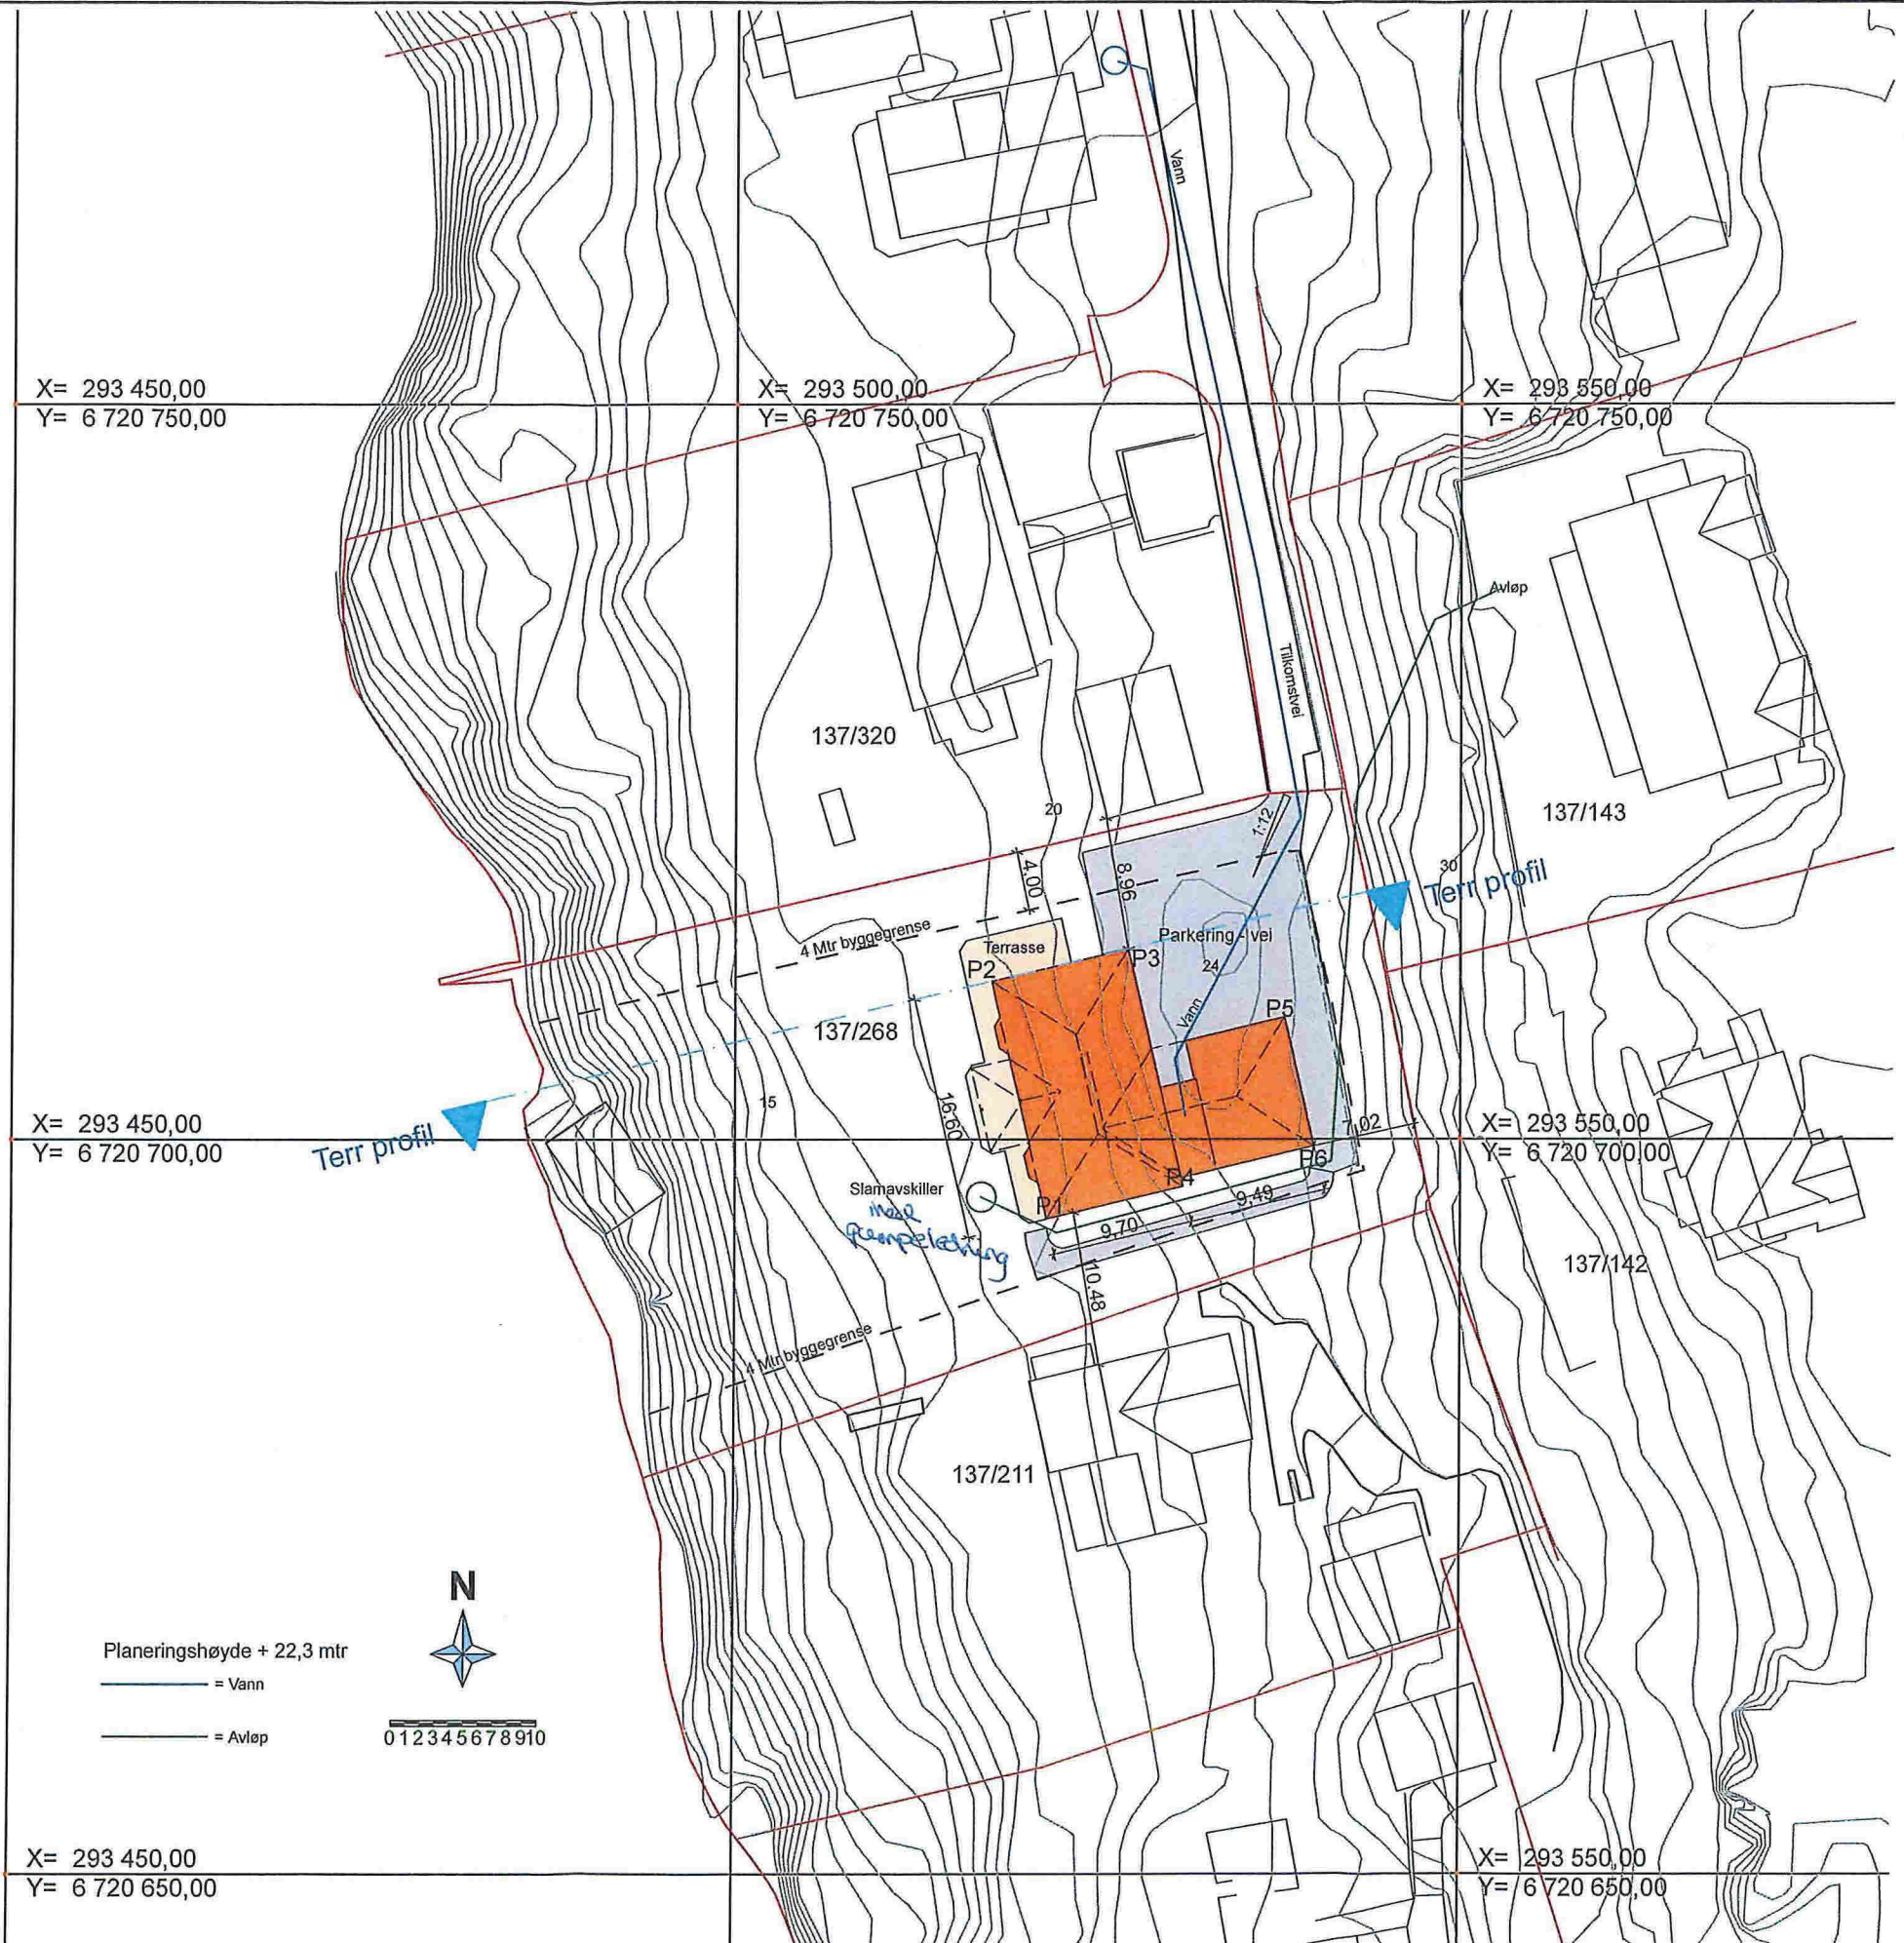

X= 293 450,00  
Y= 6 720 750,00

X= 293 500,00  
Y= 6 720 750,00

X= 293 550,00  
Y= 6 720 750,00

X= 293 450,00  
Y= 6 720 700,00

X= 293 550,00  
Y= 6 720 700,00

X= 293 450,00  
Y= 6 720 650,00

X= 293 550,00  
Y= 6 720 650,00

Planeringshøyde + 22,3 mtr  
 — = Vann  
 — = Avløp




PROSJEKT Sissel og Magnus Helgesen  
Nybygg Gnr 137 Bnr 268  
Alversund, Lindås Kommune

TEGNINGSINNHOOLD  
Situasjonsplan

TEGN. NR 101  
TEGNET DATO 160414

SIGN ØS  
KTR  
MÅL 1:500  
PROSJEKTNR.  
REV


- B = Bærevegg
- F = Fast vindu
- FL = Fast med åpningsbart felt iht. fasade
- - - = Synlig drager
- - - - - = Skjult drager

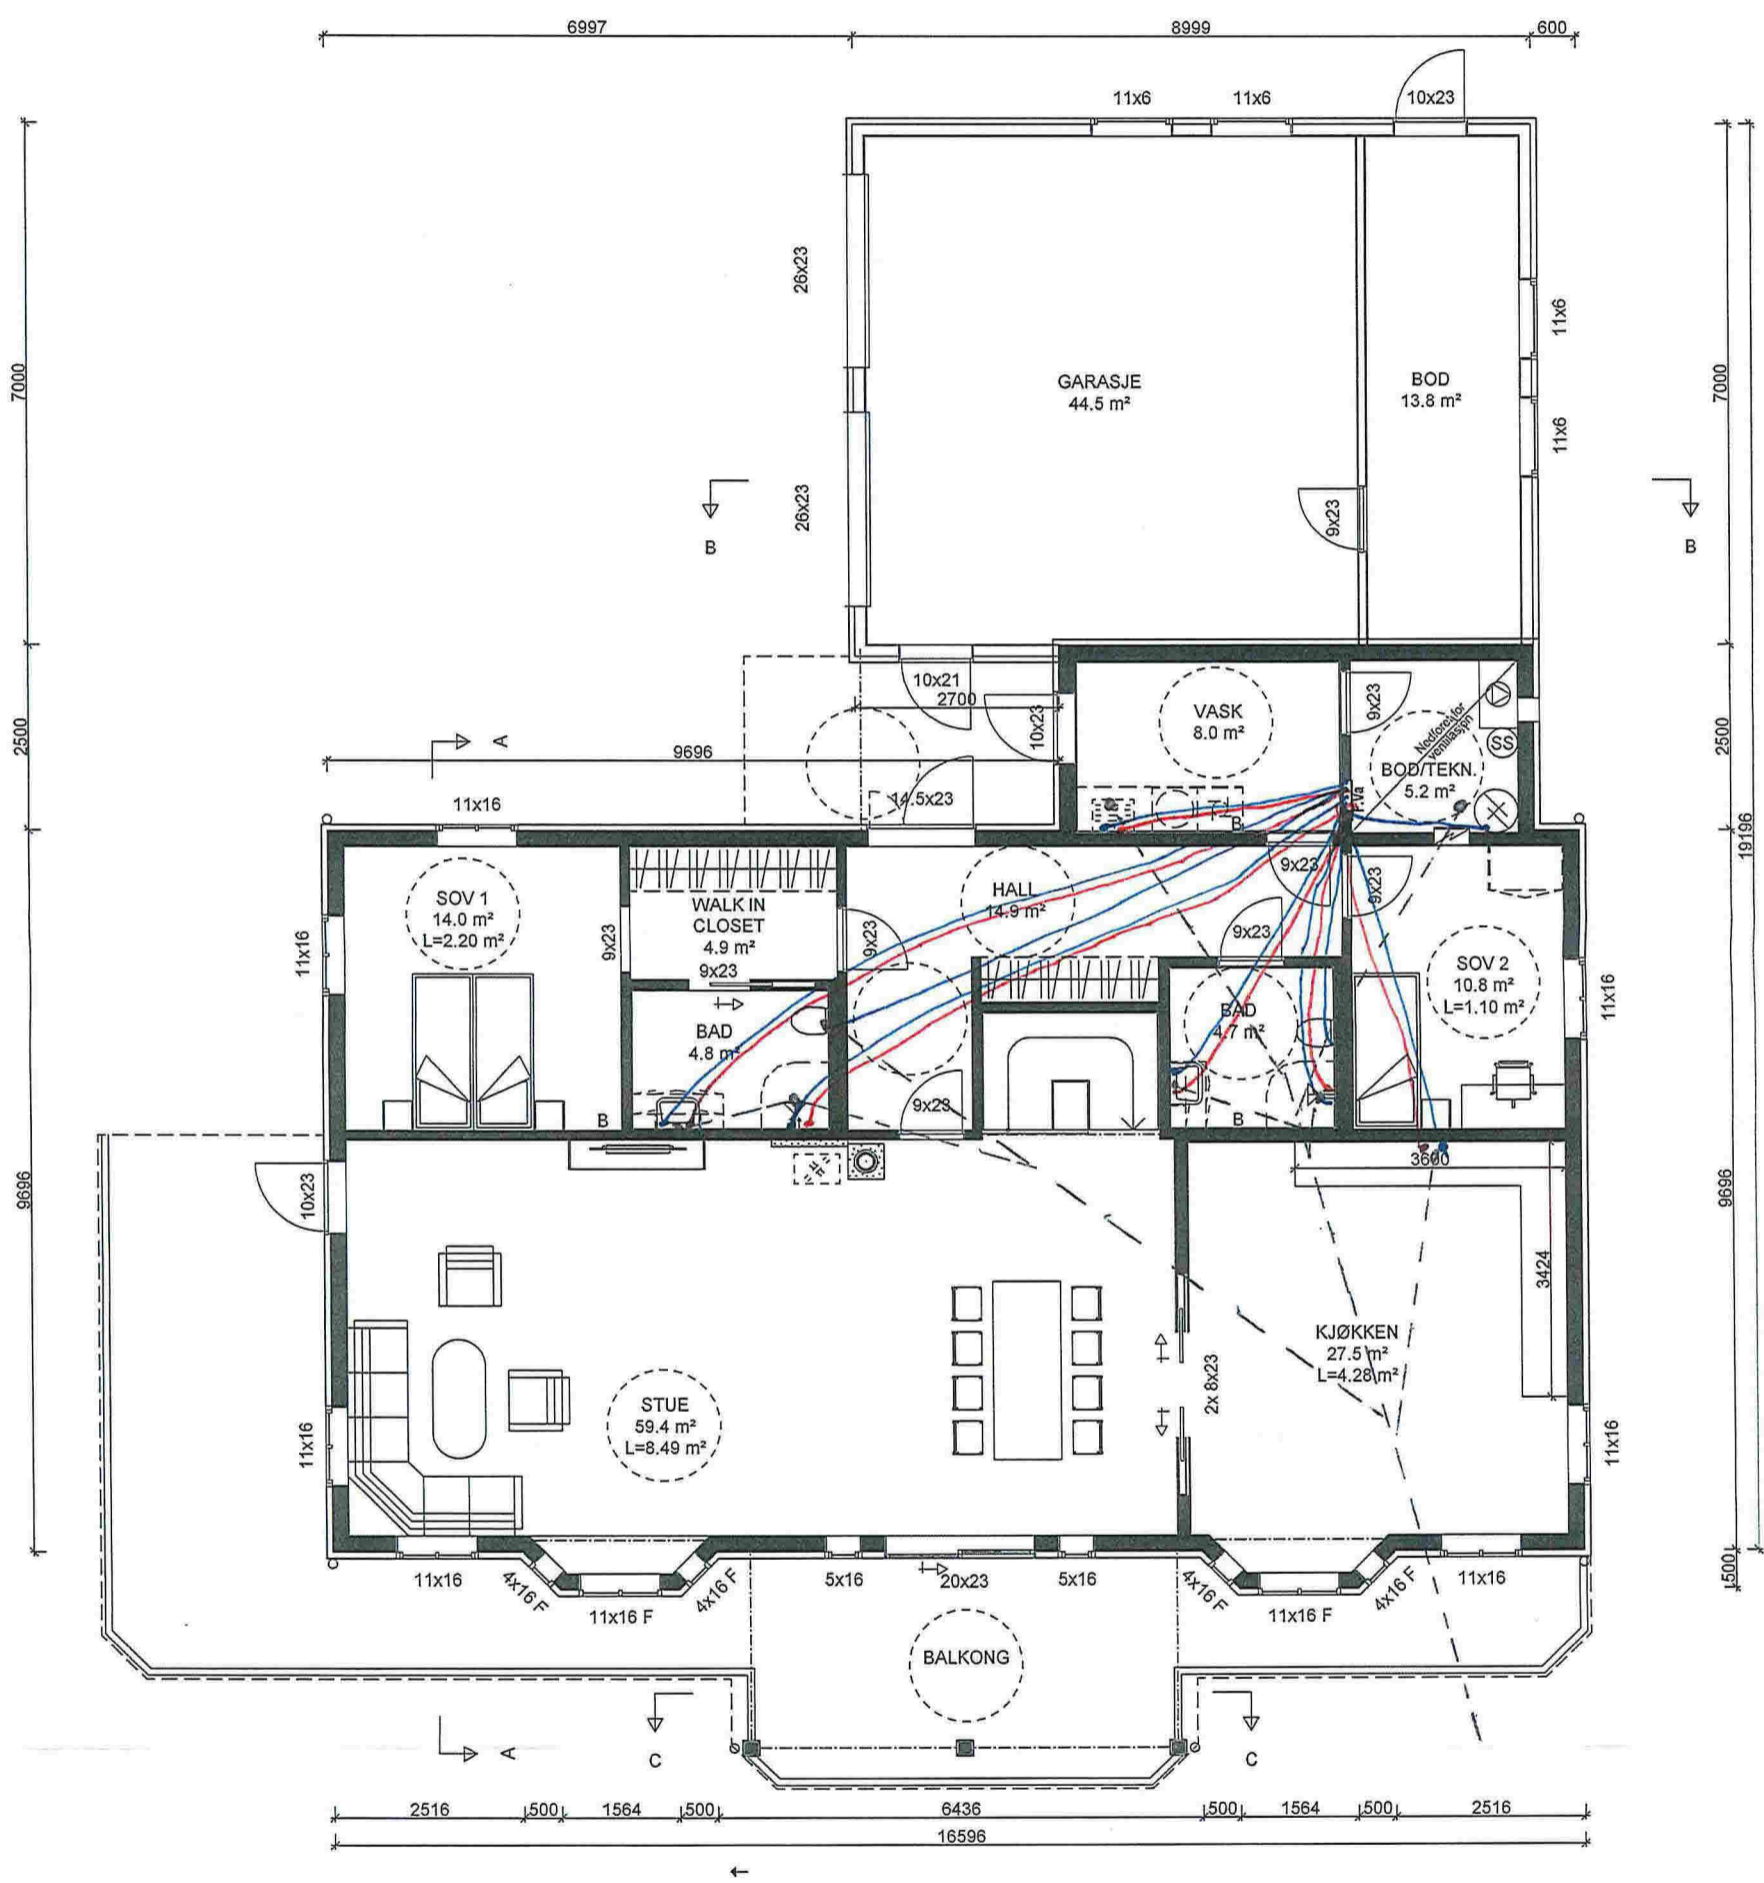


**STENDAL WS.**  
 BLOMBAKKEN 1 - 5911 ALVERSUND  
 Org.nr. NO 980 626 180 MVA

"Herskelig"  
 Spesial

Denne tegning tilhører Bolig Partner AS og kan ikke benyttes uten skriftlig samtykke

HOVEDPLAN 1.etg.	Tiltakshaver : Magnus Helgesen Sissel Helgesen	Pnr.: 2380014	MÅL 1 : 100
	Byggeplass : Alversund, 5911 Alversund, Lindås	Gnr: 137 Bnr: 268	Dato 20.12.13 Sign. mhg Tegnings Nr. 4261 — 502

- B = Bærevegg
- F = Fast vindu
- FL = Fast med åpningsbart felt iht. fasade
- = Synlig drager
- - - = Skjult drager

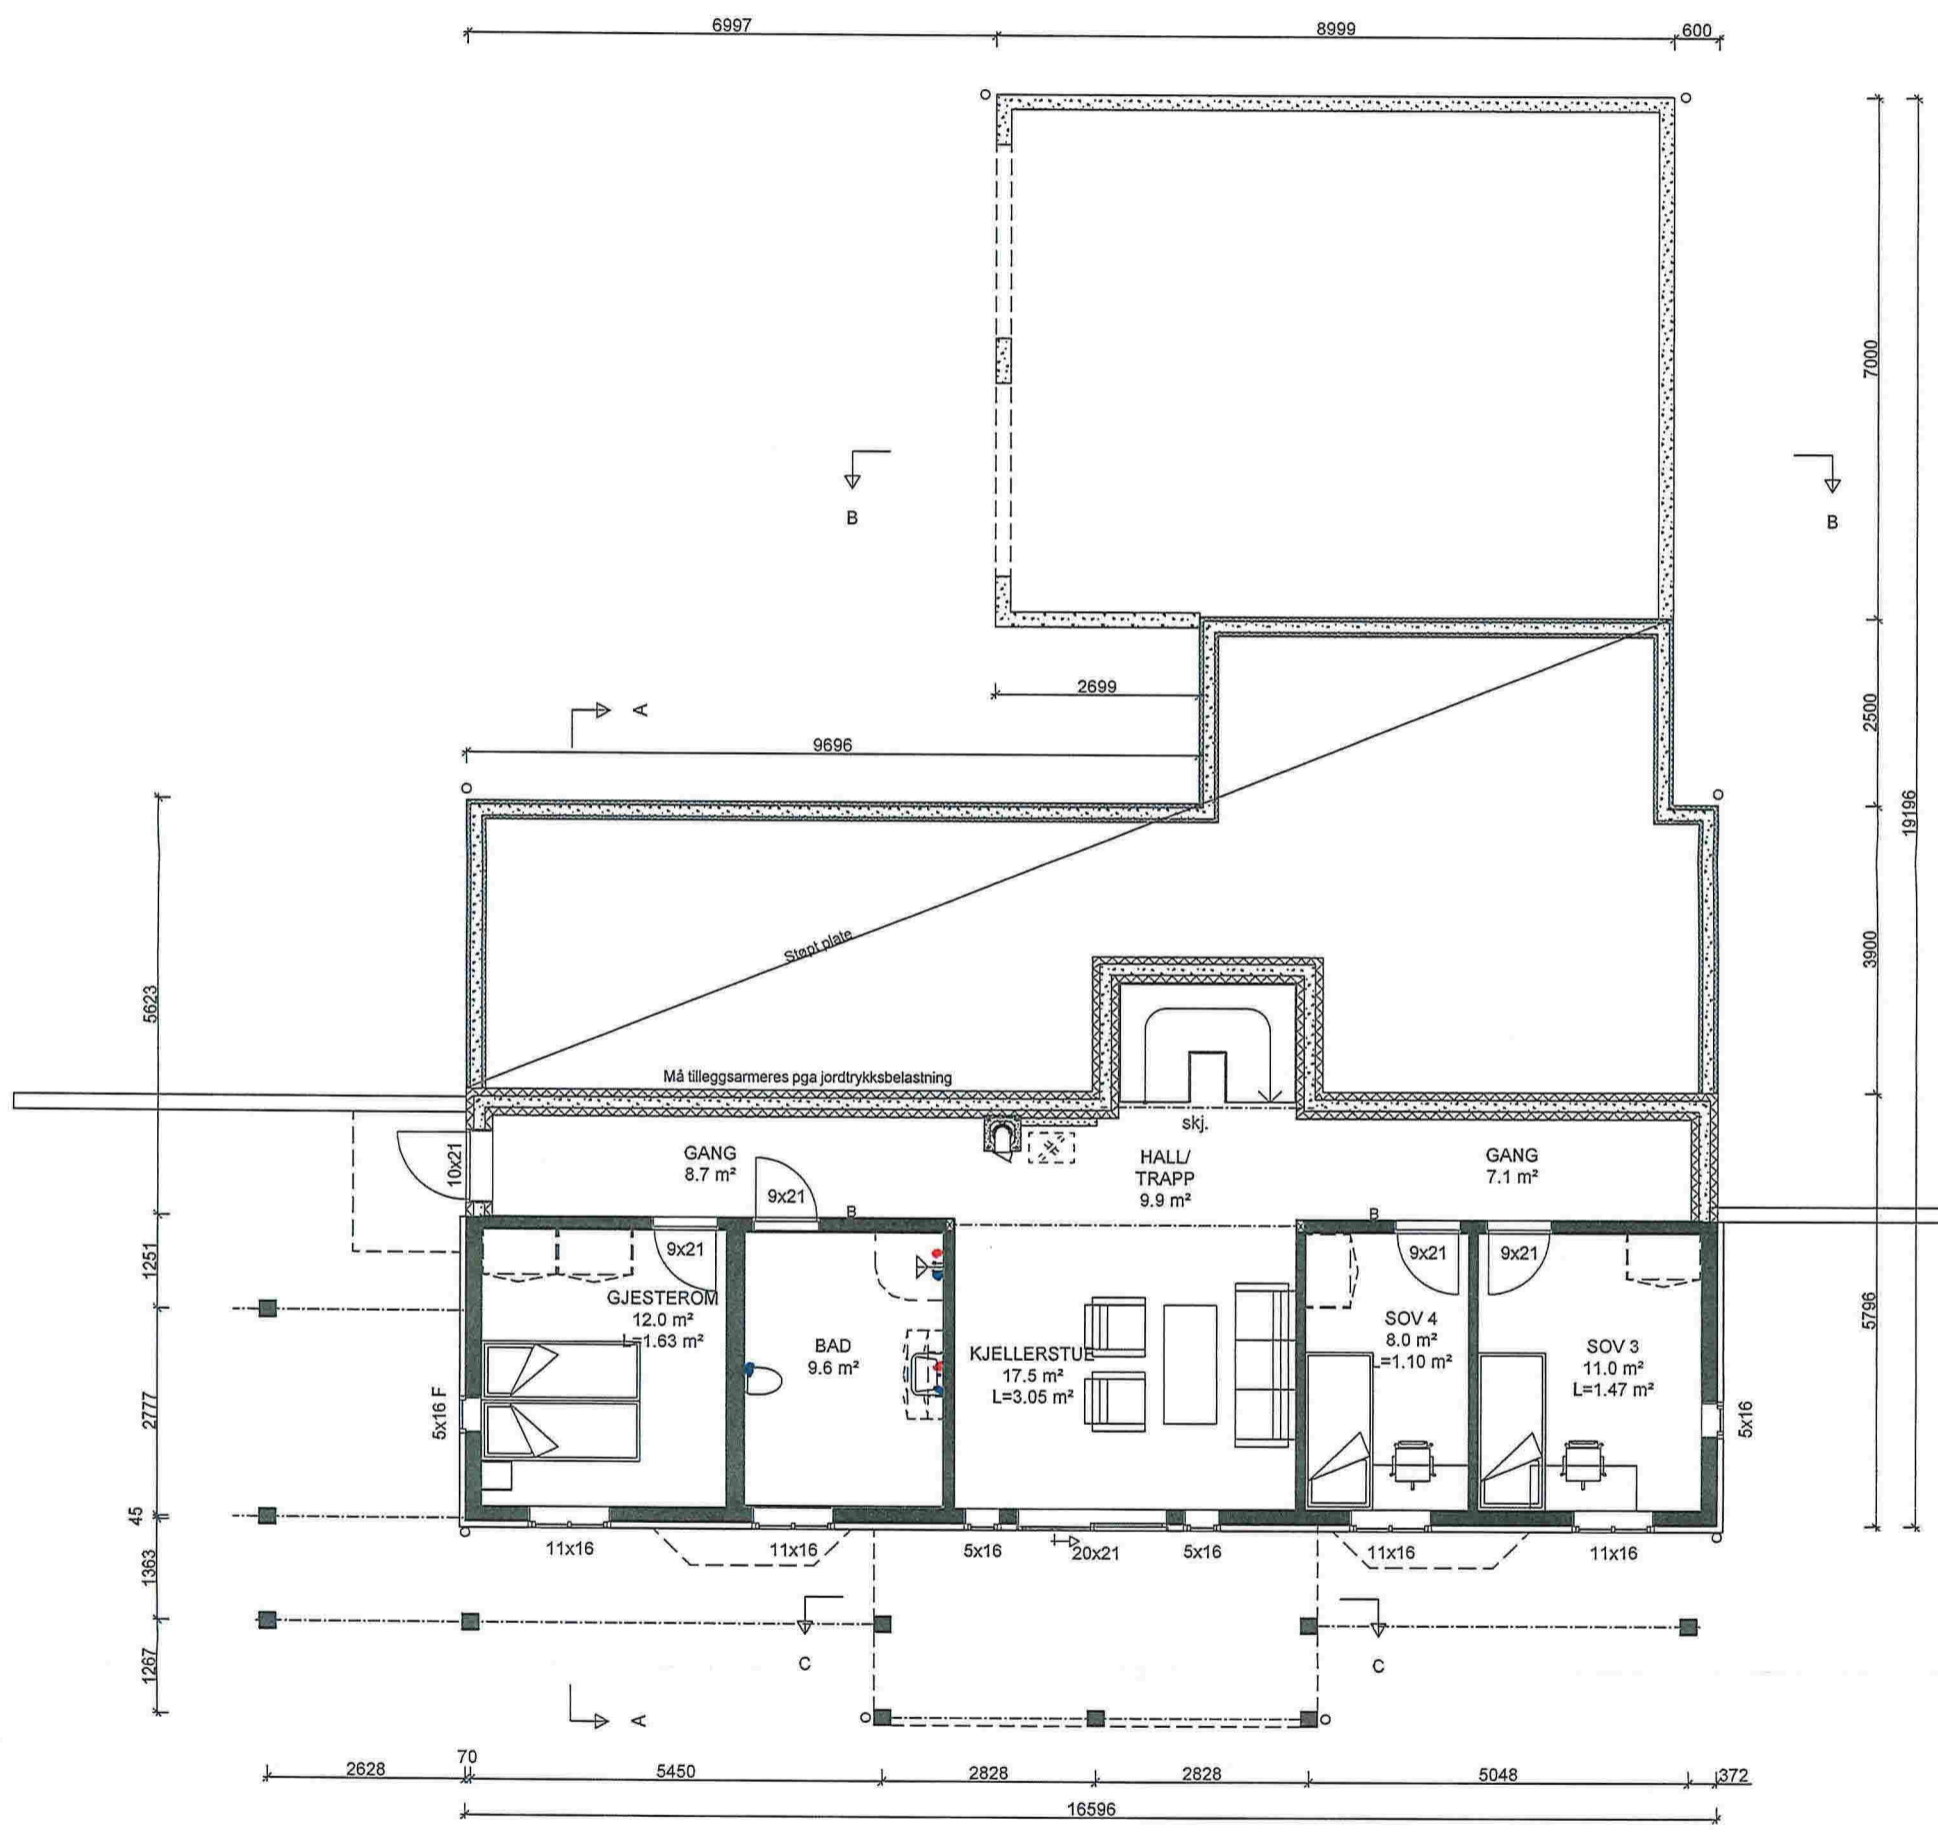

**STENDALMS**  
 BLOMBAKKEN 1 - 5911 ALVERSUND  
 Org.nr. NO 990 626 180 MVA

"Herskkelig"  
 Spesial

Denne tegning tilhører Bolig Partner AS og kan ikke benyttes uten skriftlig samtykke

UNDERETASJEPLAN  	Tiltakshaver : Magnus Helgesen Sissel Helgesen  Byggeplass : Alversund, 5911 Alversund, Lindås	Pnr.: 2380014  Gnr: 137 Bnr: 268	MÅL 1 : 100  Dato 20.12.13 Sign. mhg Tegnings Nr. 4261 — 504
-------------------------	---	----------------------------------------------	--------------------------------------------------------------------------