


 Vedlegg nr.  
C - 1

**Opplysninger gitt i nabovarsel** sendes kommunen sammen med søknaden

(Gjenpart av nabovarsel)

Pbl § 21-3

Tiltak på eiendommen:					
Gnr.	Bnr.	Festenr.	Seksjonsnr.	Eiendommens adresse	Postnr.   Poststed
185	23			LINDÅSVEIEN 153	5916 ISDALSTØ
Eier/fester				Kommune	
Lindåsvegen 153 AS v/ Nordhordland Elektro AS				LINDÅS KOMMUNE	

Det varsles herved om					
<input checked="" type="checkbox"/> Nybygg	<input type="checkbox"/> Anlegg	<input type="checkbox"/> Endring av fasade	<input type="checkbox"/> Riving		
<input type="checkbox"/> Påbygg/tilbygg	<input type="checkbox"/> Skilt/reklame	<input type="checkbox"/> Innhegning mot veg	<input type="checkbox"/> Bruksendring		
<input type="checkbox"/> Midlertidig bygning, konstruksjon eller anlegg	<input type="checkbox"/> Antennesystem	<input type="checkbox"/> Oppretting/endring av matrikkelenhet (eiendomsdeling) eller bortfeste	<input type="checkbox"/> Annet		
Dispensasjon etter plan- og bygningsloven kapittel 19					
<input type="checkbox"/> Plan- og bygningsloven med forskrifter	<input type="checkbox"/> Kommunale vedtekter	<input type="checkbox"/> Arealplaner	<input checked="" type="checkbox"/> Vegloven	Vedlegg nr. B -	

Arealdisponering		
Sett kryss for gjeldende plan		
<input checked="" type="checkbox"/> Arealdel av kommuneplan	<input type="checkbox"/> Reguleringsplan	<input type="checkbox"/> Bebyggelsesplan
Navn på plan		

Beskriv nærmere hva nabovarslet gjelder
OPPFØRING AV EN MIDLERTIDIG LAGERHALL : FOR 3 ÅR . LEVERT AV : NWP på SEIM.
Vedlegg nr. Q -

Spørsmål vedrørende nabovarsel rettes til			
Foretak/tiltakshaver			
LINDÅSVEGEN 153 AS v/ NORDHORDLAND ELEKTRO AS			
Kontaktperson, navn	E-post	Telefon	Mobil
BJØRN OLAV DALE	bjorn-olav@nordhordland-elektro.no	56 35 73 80	91 16 81 99
Søknaden kan ses på hjemmeside: (ikke obligatorisk):			

Merknader sendes til			
Eventuelle merknader skal være mottatt innen 2 uker etter at dette varsel er sendt.			
Ansvarlig søker/tiltakshaver skal sammen med søknad sende innkomne merknader og redegjøre for ev. endringer.			
Navn		Postadresse	
H. SANDVIK AS		GALTERÅSEN 4	
Postnr.	Poststed	E-post	
5916	ISDALSTØ	helge@h-sandvik.no	

Følgende vedlegg er sendt med nabovarselet			
Beskrivelse av vedlegg	Gruppe	Nr. fra - til	Ikke relevant
Dispensasjonssøknad/vedtak	B	1 - 2	<input type="checkbox"/>
Situasjonsplan	D	1 - 1	<input type="checkbox"/>
Tegninger snitt, fasade	E	1 - 1	<input type="checkbox"/>
Andre vedlegg	Q	-	<input checked="" type="checkbox"/>

Underskrift		
Tilsvarende opplysninger med vedlegg er sendt i nabovarsel til berørte naboer og gjenboere. Mottagere av nabovarsel fremgår av kvittering for nabovarsel.		
Sted	Dato	Underskrift ansvarlig søker eller tiltakshaver
ISDALSTØ	21.01.2016	<i>Helge Sandvik</i>
		Gjentas med blokkbokstaver HELGE SANDVIK

B-1

## SØKNAD OM DISPENSASJON

Gnr. 185, Bnr. 23

Lindås kommune

I h.t. Lov om planlegging og byggesaksbehandling  
av 27.juni 2008 nr. 71. Ajourført med endringer senest  
ved lov 08.mai 2009 nr. 27, delvis trådt i kraft 01.juli 2009  
søkes det herved om dispensasjon fra krav i kommuneplan  
om utarbeidelse av reguleringsplan i  
områder hvor det ikke er reguleringsplan.

Eiendommen er i dag bebygget med et næringsbygg og  
oppføring av midlertidig plast lagerhall for en  
**periode på 3 år** (Rubbhall) på 96m<sup>2</sup>,  
vil ikke endre strøkets eller områdetets karakter - eller bruk.

Den på tomten bestående stålcontainer skal fjernes  
når plashallen skal oppføres

Isdalstø , 21. 01. 2016

*Helge Sandvik*

For H. Sandvik AS  
Helge Sandvik

B-2

## SØKNAD OM DISPENSASJON

Gnr. 185 , Bnr. 23  
Lindås kommune

I h.t. Lov om planlegging og byggesaksbehandling  
av 27.juni 2008 nr. 71. Ajourført med endringer senest  
ved lov 08.mai 2009 nr. 27, delvis trådt i kraft 01.juliu 2009,  
søkes det herved om dispensasjon fra  
fra kravet om byggegrense fra veg  
for å kunne oppføre en midlertidig plashall for 3 år.

Stedet hvor den omsøkte ,midlertidige plashall , ønskes oppført  
er øst for det eksisterende kontor-/ lagerbygg.

Det står en stor container på plassen i dag, og denne skal fjernes .

Den midlertidige plashallen vil ikke gi noe reduserte siktforhold  
for trafikk i vegen, eller på noen annen måte hindre trafikken i vegen.


Således søkes det om å få kunne oppføre den  
Midlertidige lagerhall i en avstand fra veg på 20,0 m.

Isdalstø , 21. 01. 2016

*Helge Sandvik*

For H. Sandvik AS  
Helge Sandvik

D-1

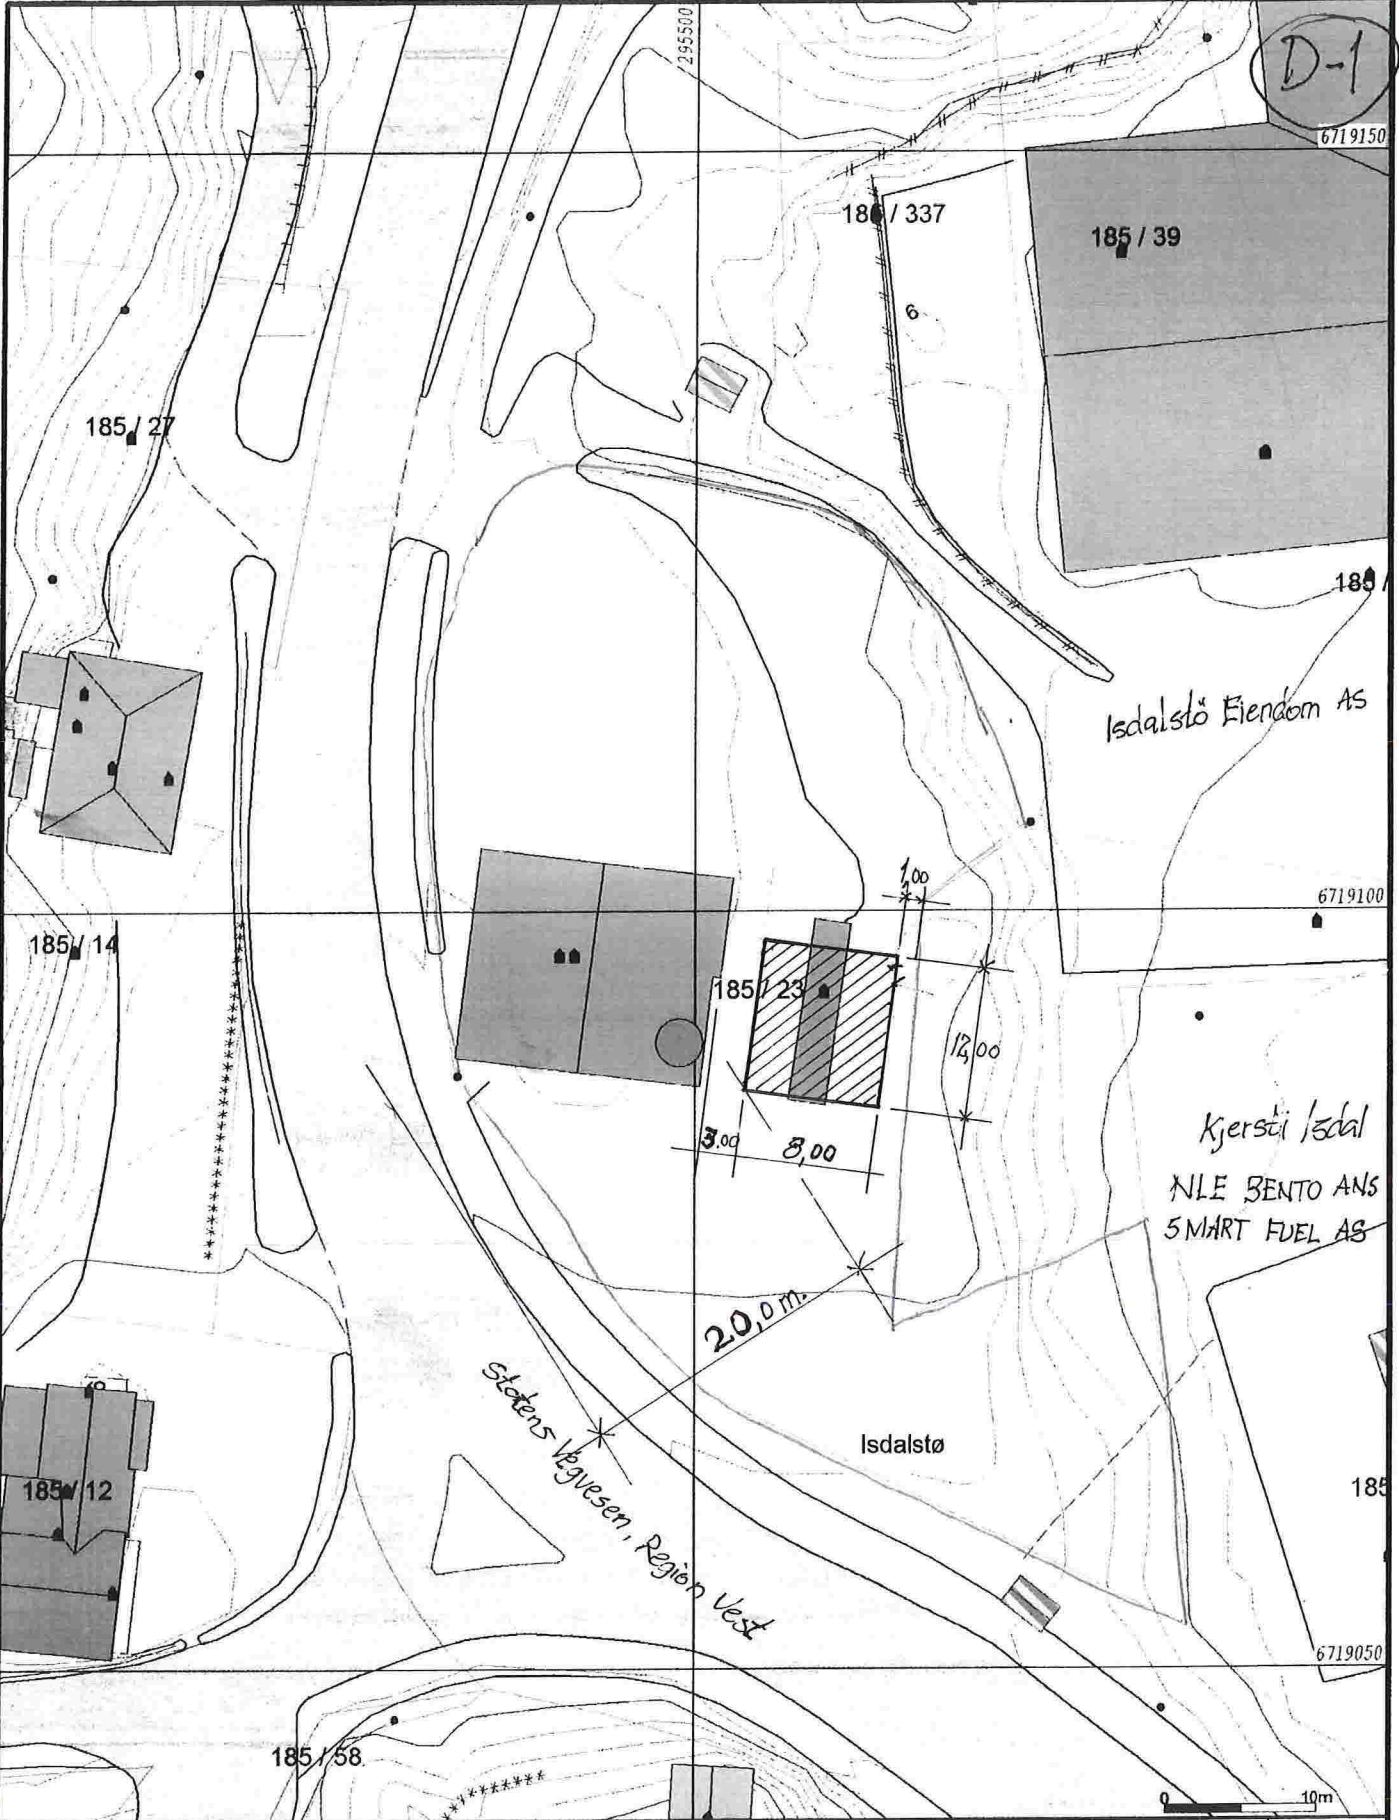

- Målte Grenser
- Registrerte Grenser
- - - Udefinert grenser
- ~ Terrengmålte grense
- ⊙ Konstruert grensepunkt
- Bolig
- ▨ Bustad m/leilighet
- Våningshus
- Større bustader
- Hytte/feriehuis
- Garasje/uthus
- Industri/lager
- Andre bygg

Beliggenhet og høyder må oppfattes som orienterende.



Lindås kommune  
Geodata avdeling



Dato: 2015.05.19  
Sign: ljei

Gnr 185 bnr 23

Målestokk  
1:500

Øer Bør

42



Vedlegg C - 2	Side 1	I - av 1
------------------	-----------	-------------

### Kvittering for nabovarsel sendes kommunen sammen med søknaden

Nabovarsel kan enten sendes som rekommandert sending, overleveres personlig mot kvittering eller sendes på e-post mot kvittering. Med kvittering for mottatt e-post menes en e-post fra nabo/gjenboer som bekrefter å ha mottatt nabovarselet. Ved personlig overlevering vil signatur gjelde som bekræftelse på at varselet er mottatt. Det kan også signeres på at man gir samtykke til tiltaket.

Tiltaket gjelder							
Eiendom/ byggested	Gnr.	Bnr.	Festenr.	Seksjonsnr.	Bygningsnr.	Bolignr.	Kommune
	185	23					LINDÅS
	Adresse LINDÅSVEIEN 153				Postnr.	Poststed ISDALSTØ	
					5916	ISDALSTØ	

Følgende naboer har mottatt eller fått rek. sending av vedlagte nabovarsel med tilhørende vedlegg:

Nabo-/gjenboereiendom				Eier/festers av nabo-/gjenboereiendom			
Gnr.	Bnr.	Festenr.	Seksjonsnr.	Eiers/festers navn	Dato sendt e-post		
185	274			KUERSTI ISDAL			
Adresse ISDALSTØ				Adresse ISDAL 85		Kvittering vedlegges	
Postnr. 5914		Poststed ISDALSTØ		Postnr. 5916	Poststed ISDALSTØ	Poststedets reg.nr. 124612	Dato: 24.02.16
Personlig kvittering for <input type="checkbox"/> mottatt varsel		Dato		Personlig kvittering for <input type="checkbox"/> samtykke til tiltaket		Dato 22.02.16	Sign. Eiv Mørne Denne del klistres på kvittering RR 1596 0271 0 NO

Nabo-/gjenboereiendom				Eier/fester av nabo-/gjenboereiendom			
Gnr.	Bnr.	Festenr.	Seksjonsnr.	Eiers/festers navn	Dato sendt e-post		
185	274			NLE BENTO ANS			
Adresse Isdalstø				Adresse POSTBOILS 7078		Kvittering vedlegges	
Postnr. 5914		Poststed ISDALSTØ		Postnr. 5020	Poststed BERGEN	Poststedets reg.nr. 124612	Dato: 24.02.16
Personlig kvittering for <input type="checkbox"/> mottatt varsel		Dato		Personlig kvittering for <input type="checkbox"/> samtykke til tiltaket		Dato 22.02.16	Sign. Eiv Mørne Denne del klistres på kvittering RR 1596 0272 3 NO

Nabo-/gjenboereiendom				Eier/fester av nabo-/gjenboereiendom			
Gnr.	Bnr.	Festenr.	Seksjonsnr.	Eiers/festers navn	Dato sendt e-post		
185	274			SMART FUEL AS			
Adresse Isdalstø				Adresse POSTBOKS 1154		Kvittering vedlegges	
Postnr. 5914		Poststed ISDALSTØ		Postnr. 0107	Poststed OSLO	Poststedets reg.nr. 124612	Dato: 22.02.16
Personlig kvittering for <input type="checkbox"/> mottatt varsel		Dato		Personlig kvittering for <input type="checkbox"/> samtykke til tiltaket		Dato 22.02.16	Sign. Eiv Mørne Denne del klistres på kvittering RR 1596 0273 7 NO

Nabo-/gjenboereiendom				Eier/fester av nabo-/gjenboereiendom			
Gnr.	Bnr.	Festenr.	Seksjonsnr.	Eiers/festers navn	Dato sendt e-post		
185	45,465,335			ISDALSTØ EIENDOM			
Adresse Isdalstø				Adresse KVASSNESVEGEN 23		Kvittering vedlegges	
Postnr. 5914		Poststed Isdalstø		Postnr. 5914	Poststed ISDALSTØ	Poststedets reg.nr. 124612	Dato: 22.02.16
Personlig kvittering for <input type="checkbox"/> mottatt varsel		Dato		Personlig kvittering for <input type="checkbox"/> samtykke til tiltaket		Dato 22.02.16	Sign. Eiv Mørne Denne del klistres på kvittering RR 1596 0275 4 NO

Nabo-/gjenboereiendom				Eier/fester av nabo-/gjenboereiendom			
Gnr.	Bnr.	Festenr.	Seksjonsnr.	Eiers/festers navn	Dato sendt e-post		
185	278			STATENS VEBVESEN			
Adresse Isdalstø				Adresse ASKEDALEN 4		Kvittering vedlegges	
Postnr. 5914		Poststed ISDALSTØ		Postnr. 6863	Poststed LEIKANGER	Poststedets reg.nr. 124612	Dato: 22.02.16
Personlig kvittering for <input type="checkbox"/> mottatt varsel		Dato		Personlig kvittering for <input type="checkbox"/> samtykke til tiltaket		Dato 22.02.16	Sign. Eiv Mørne Denne del klistres på kvittering RR 1596 0276 8 NO

Det er per dags dato innlevert rekommandert sending til ovennevnte adressater.

Samlet antall sendinger: 1

Sign.

124612

Dato: 22.02.16

Eiv Mørne

## Merknader til nabovarsling

Alle nabovarslene ble sendt som rekommanderte brev den 22.02.2016 !

Der pr. d.d. IKKE mottatt noen merknader !

Isdalstø , 12. 04. 2016

A handwritten signature in blue ink that reads "Helge Sandvik". The signature is written in a cursive style and is positioned above a horizontal dotted line.

For H. Sandvik AS  
Helge Sandvik