


Alf Eikevik

Dato	Konstr./tegnert	Godkjent	Målestokk
05.04.2016			1:1 000
Situasjonsplan vei og nydyrking			Erstatning for:
			Erstattet av:
			907
Henvising:	Beregning:		




293500

HOH.

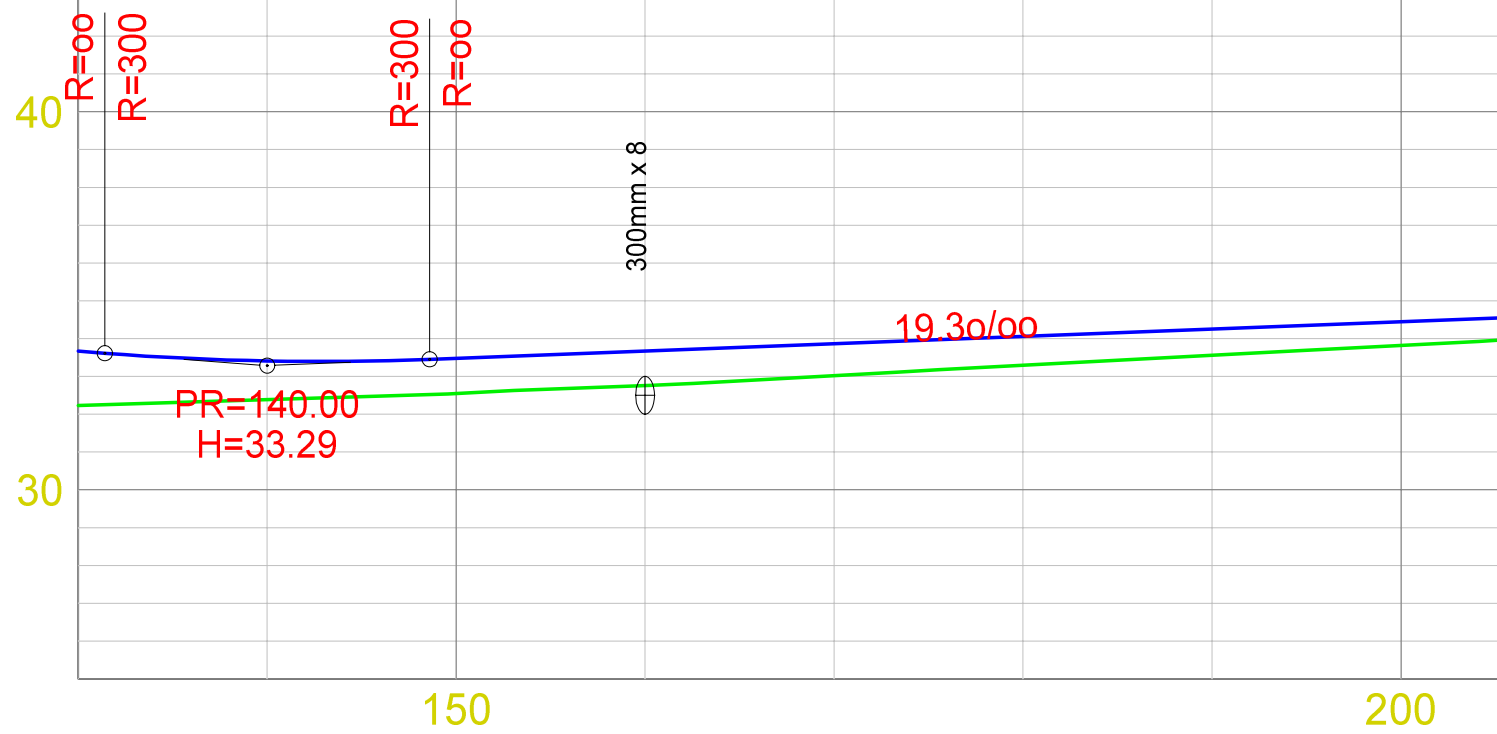

Alf Eikevik			
Date: 09.03.2016	Konstr./tegnet	Godkjent	Målestokk: 1:400, 1:200
Lengdeprofil - Landbruksvei kl. 4			Erstatning for: 202
Erstattet av:		Erstattet av:	
Henvising:		Beregning:	

HOR. KURV.									
BREDDEUTV.									
VEIBANE H.	1.43 33.67	1.02 33.41	0.93 33.48	0.92 33.67	0.85 33.87	0.76 34.06	0.69 34.25	0.63 34.45	0.58 34.55
SKJ./FYLL.									

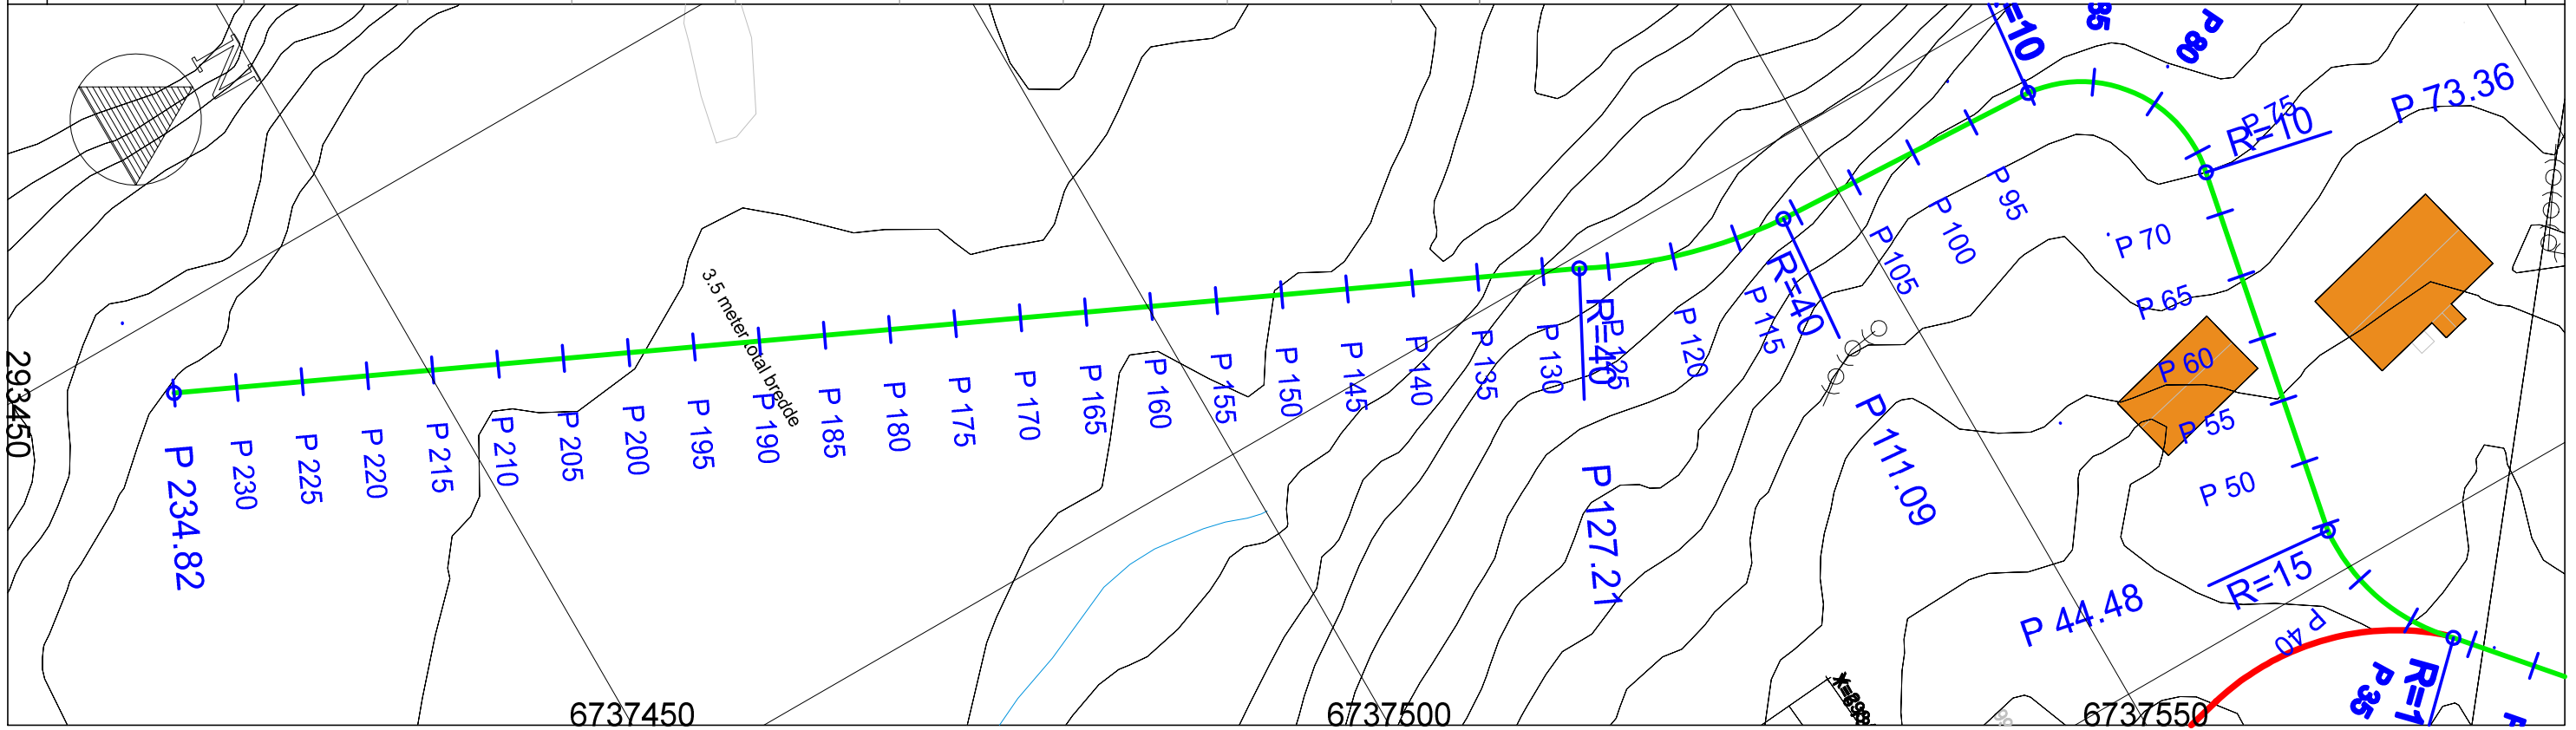

HOH. 50

Alf Eikevik

Dato: 09.03.2016	Konstr./tegnet	Godkjent	Målestokk
			1:400, 1:200




Lengdeprofiltegning  
Landbruksvei kl. 4


Erstattet av:






201

Henviining: Beregning:

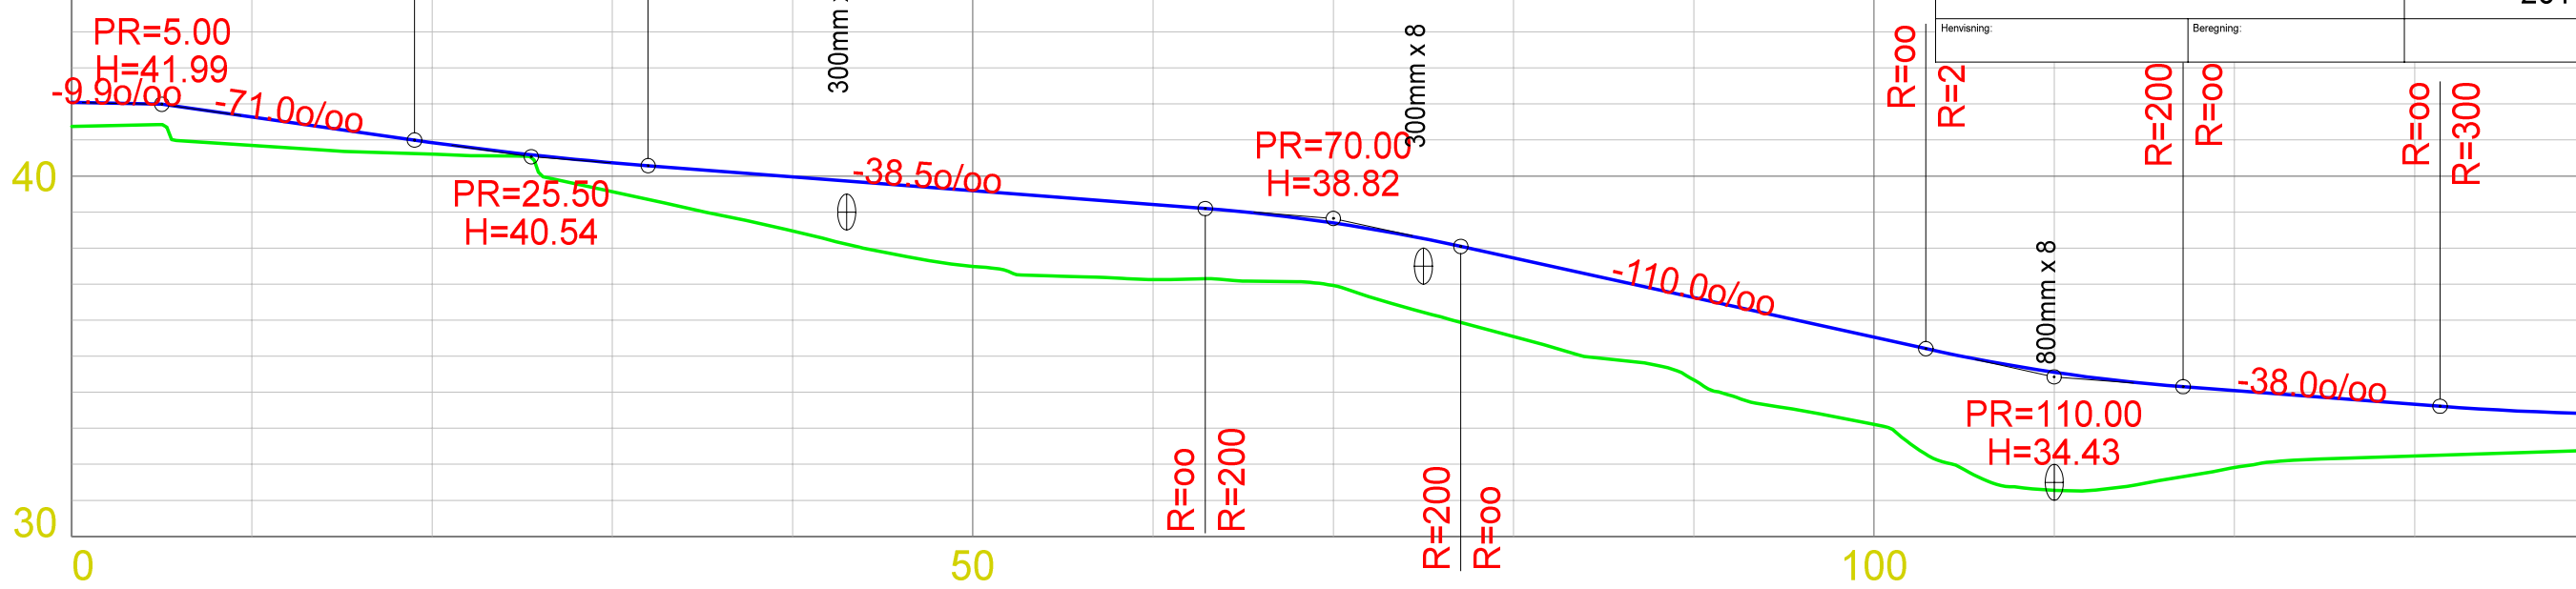






HOR. KURV.	R=20.00		R=10.00			R=40.00									
BREDDEUTV.	2.00 m		3.00 m			1.00 m									
VEIBANE H.	0.67 42.04	0.79 41.64	0.32 40.93	0.80 40.37	1.50 39.98	2.10 39.59	2.08 39.21	1.74 38.70	2.18 37.72	2.28 36.62	2.42 35.52	3.28 34.55	2.13 34.05	1.43 33.67	1.04 33.42
SKJ./FYLL.															

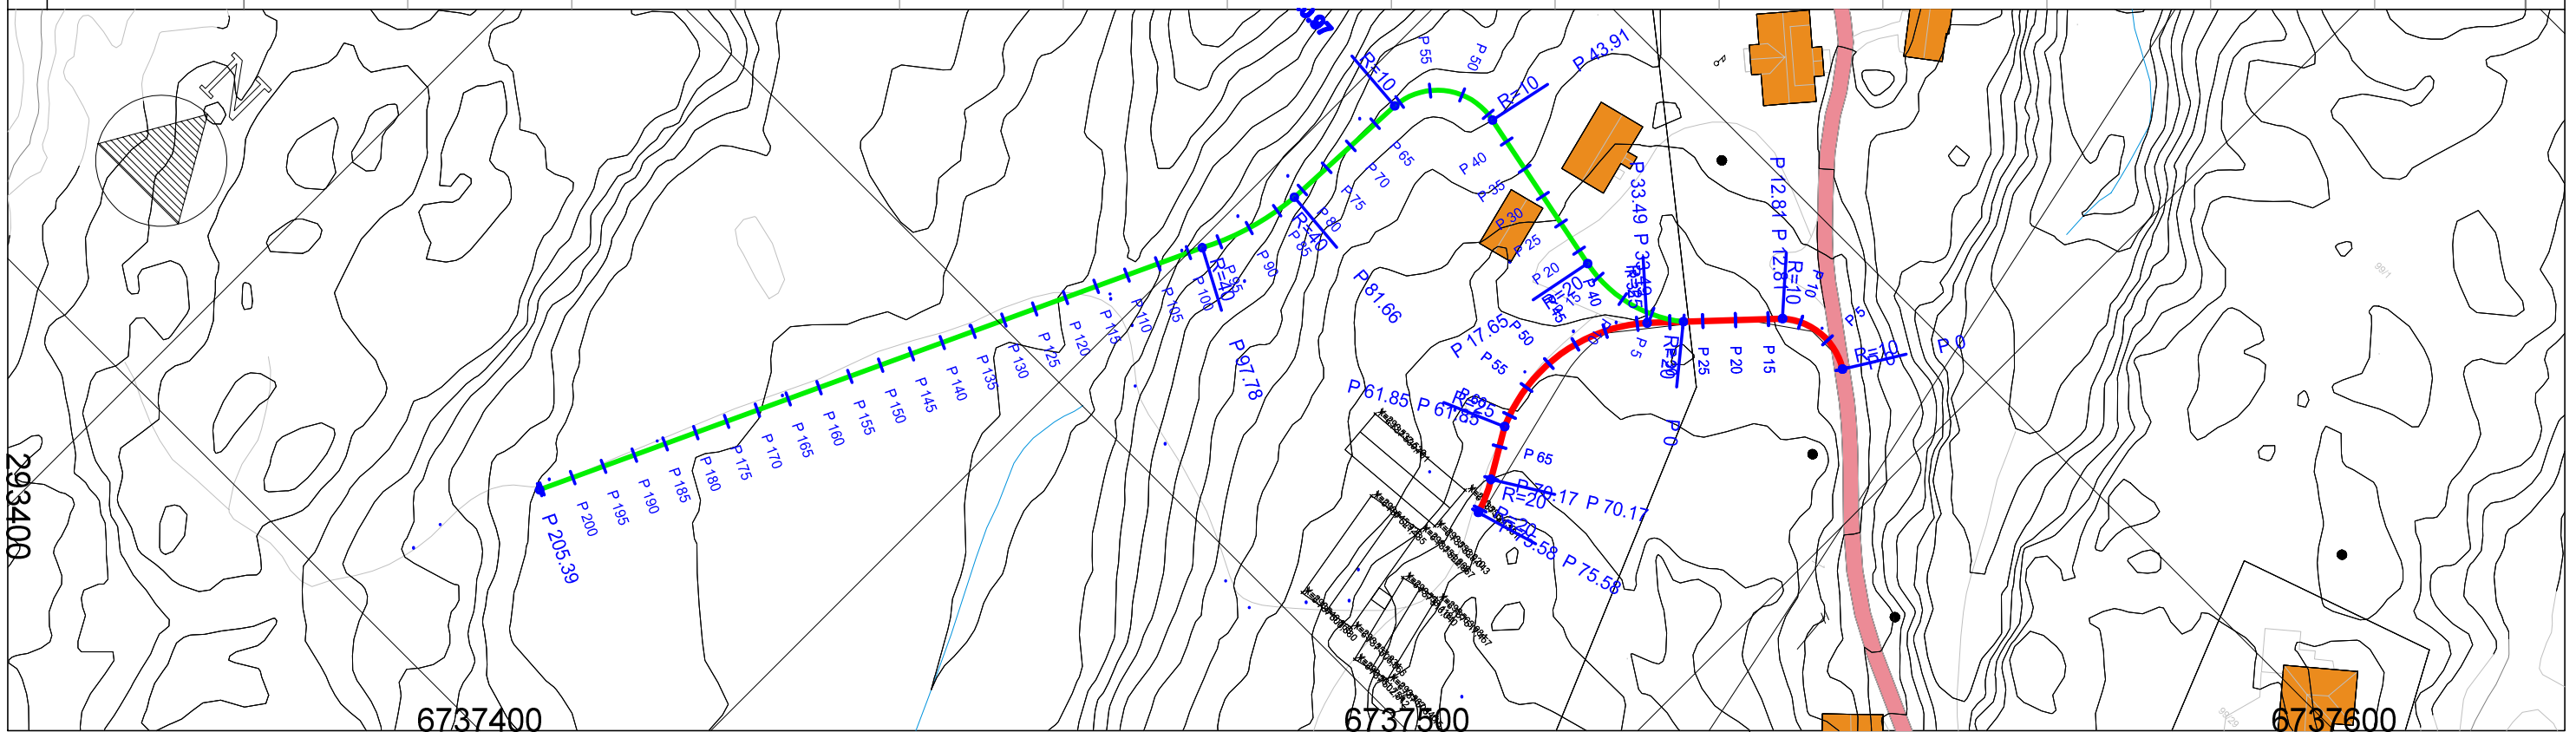

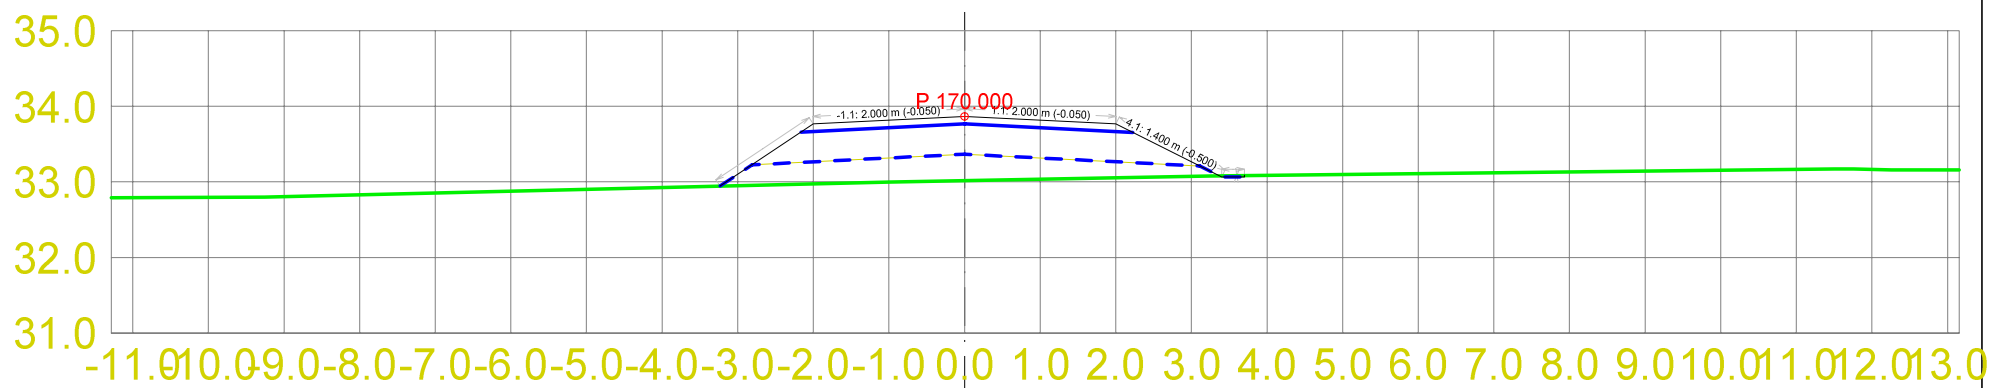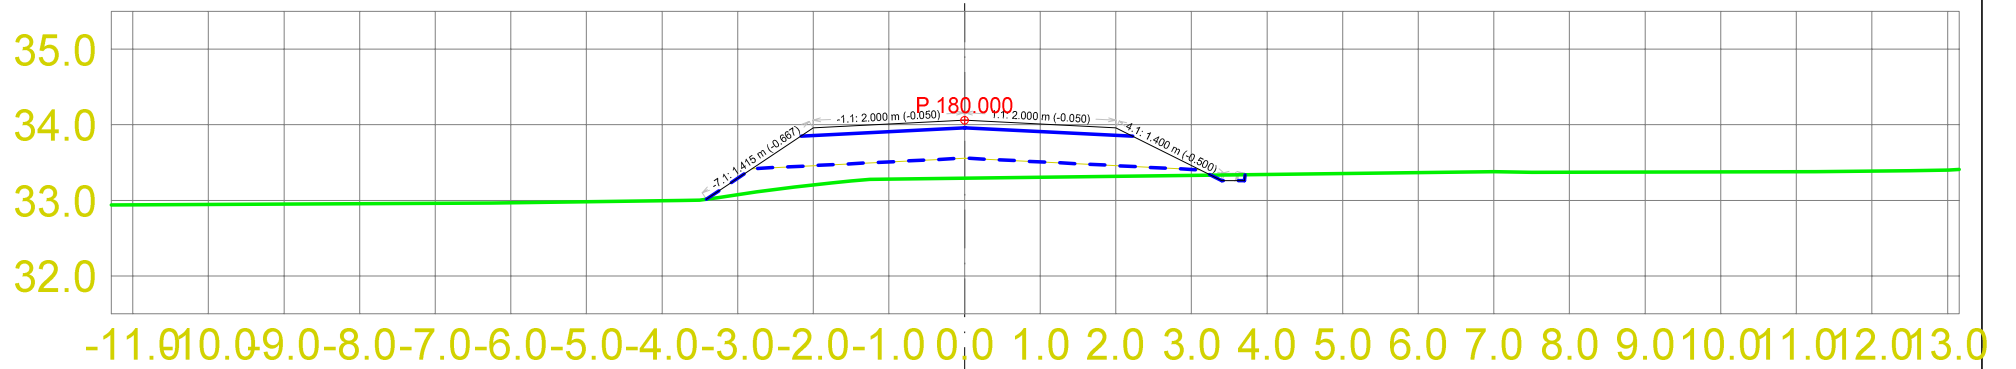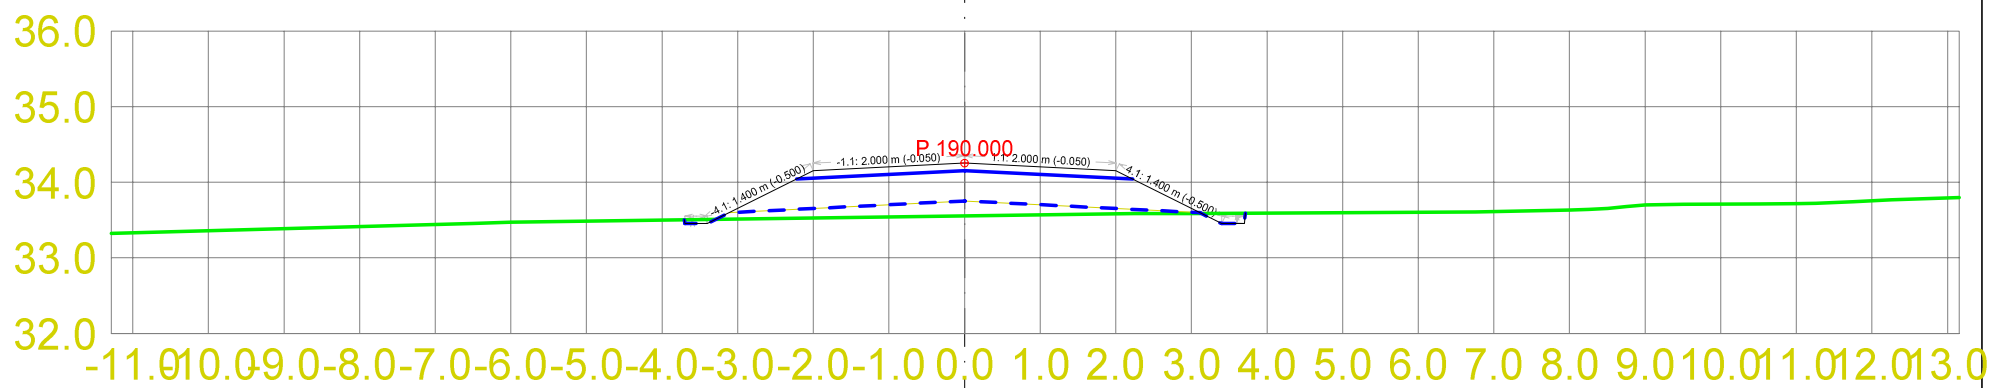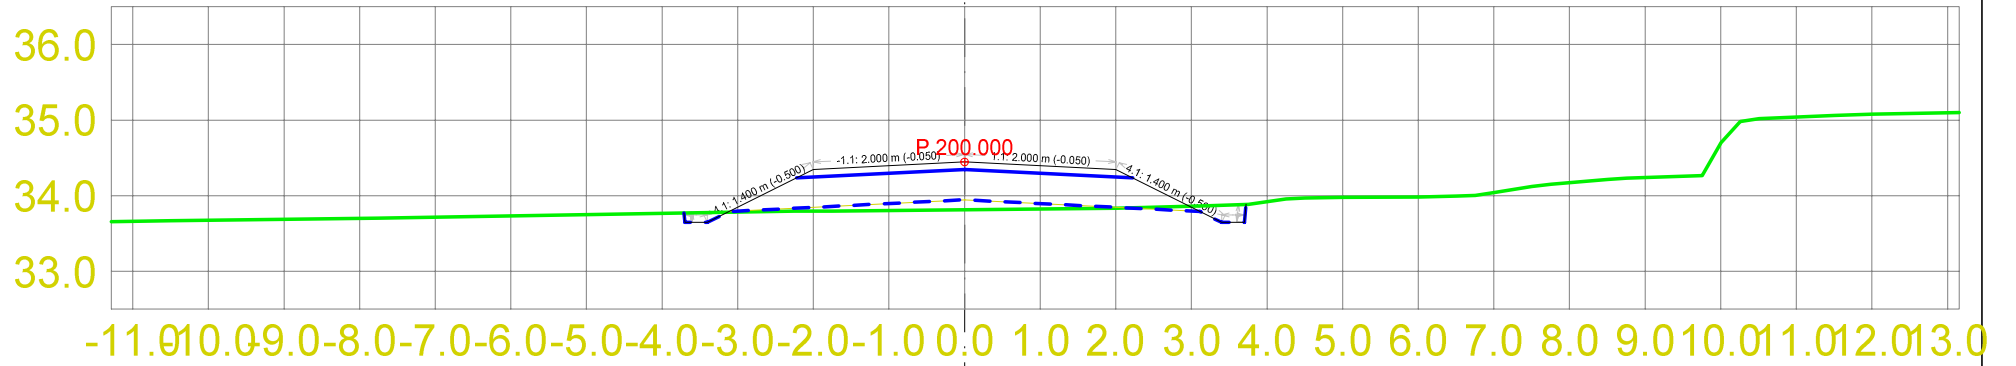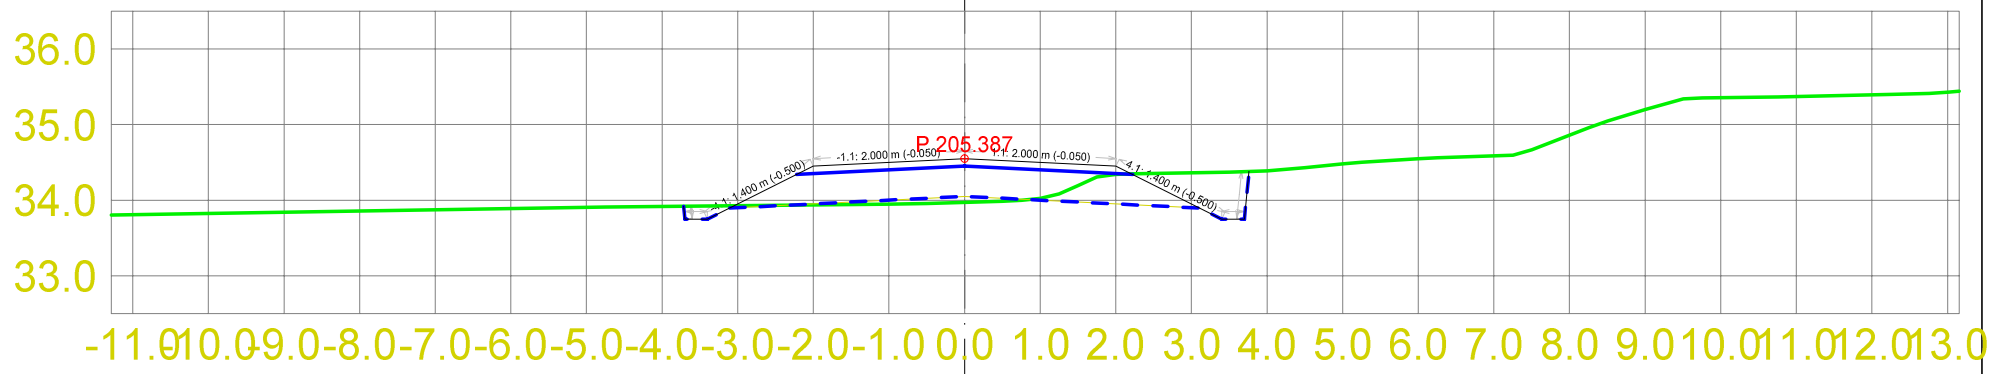





Alf Eikevik

Dato	Konstr./tegnet	Godkjert	Målestokk	
29.03.2016			1:100	
Tverrprofiler Landbruksvei kl. 4				Erstattet av: 302
Henviisning:		Beregning:		

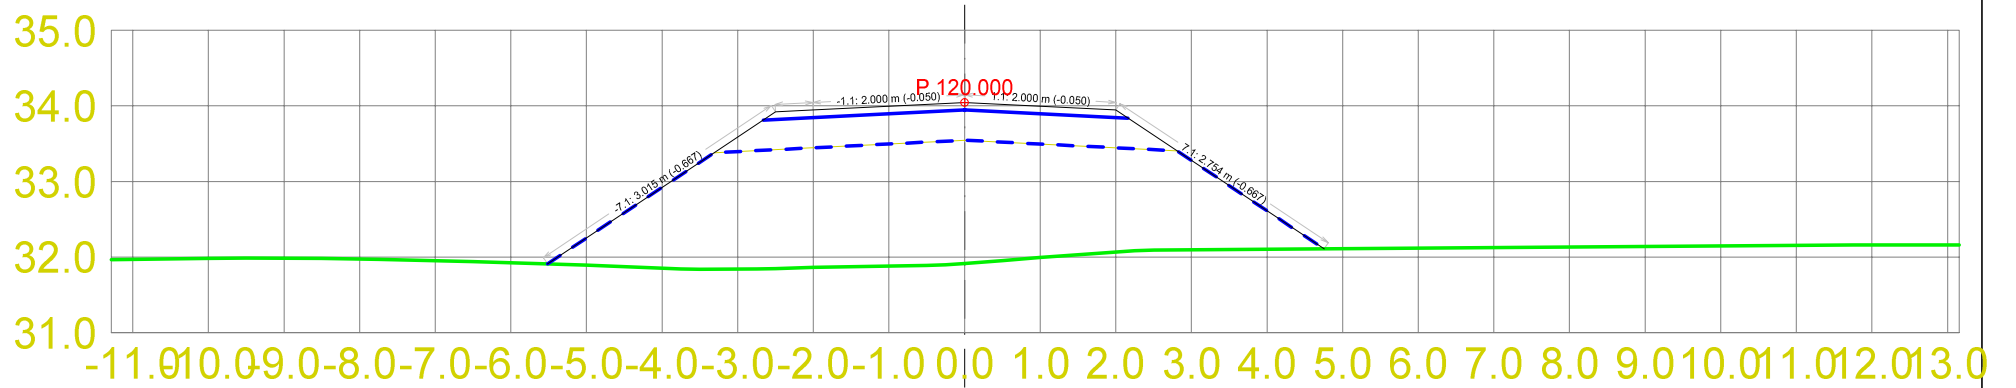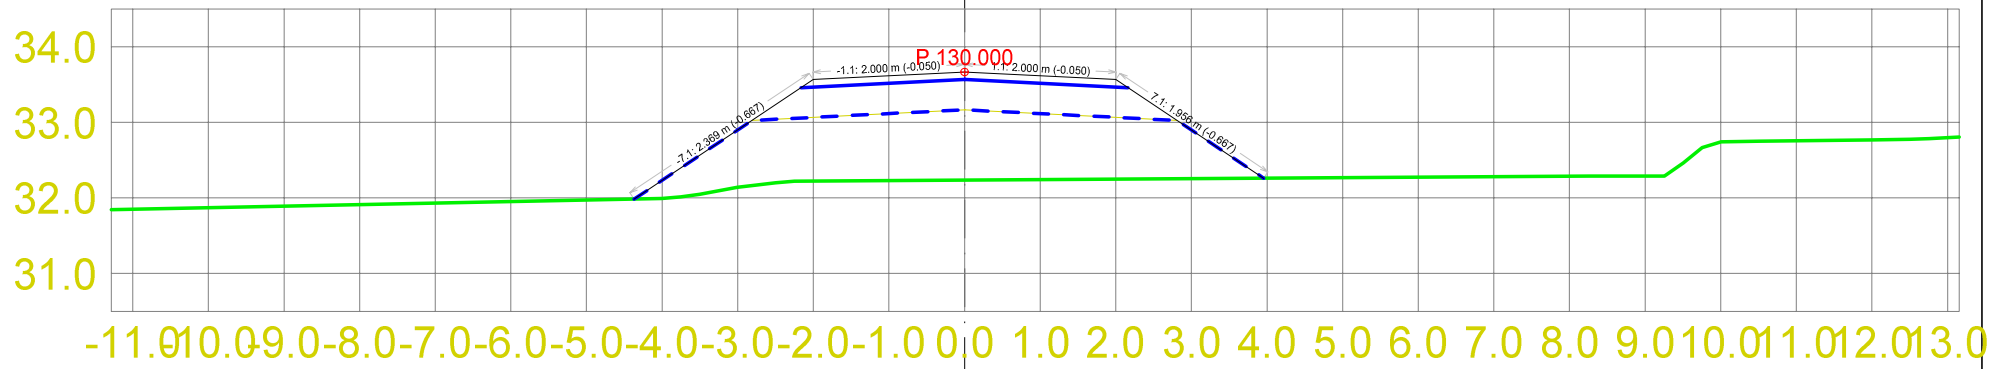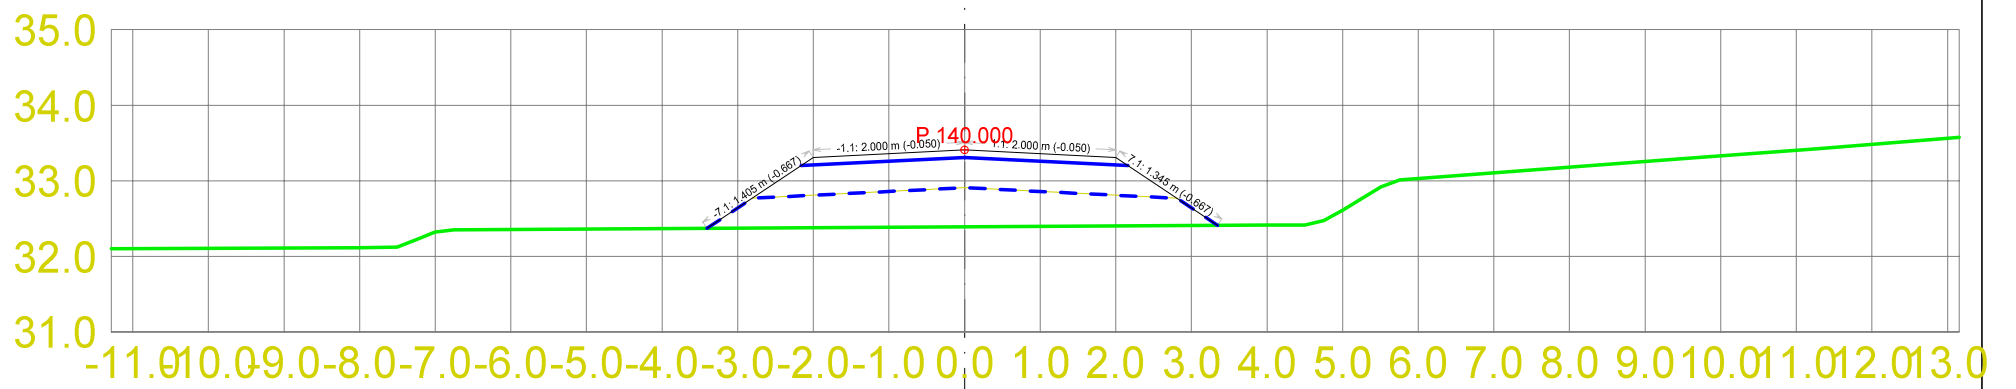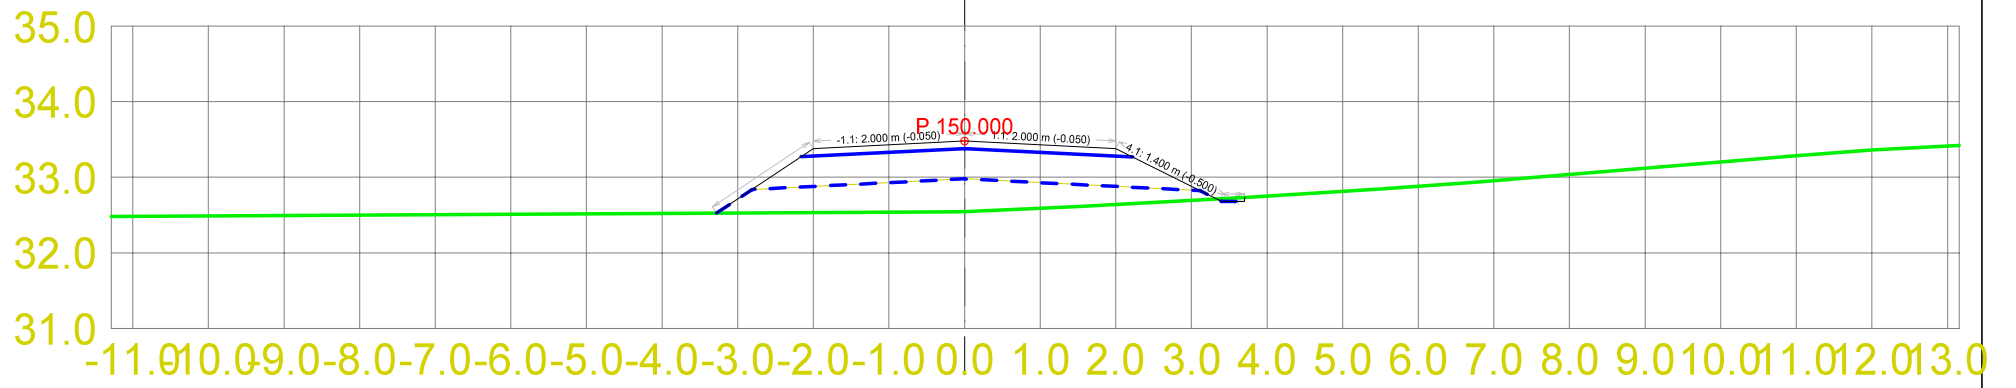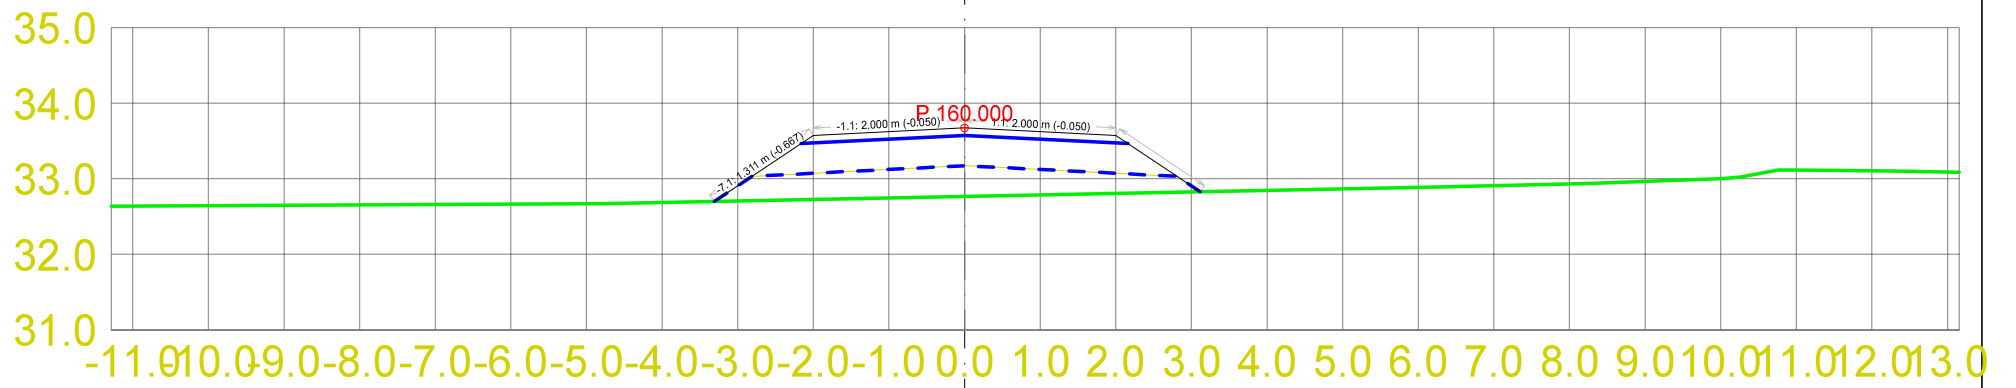





Alf Eikevik

Dato 29.03.2016	Konstr./tegnet	Godkjert	Målestokk 1:100	
Tverrprofiler Landbruksvei kl. 4				
Henviing:		Beregning:		

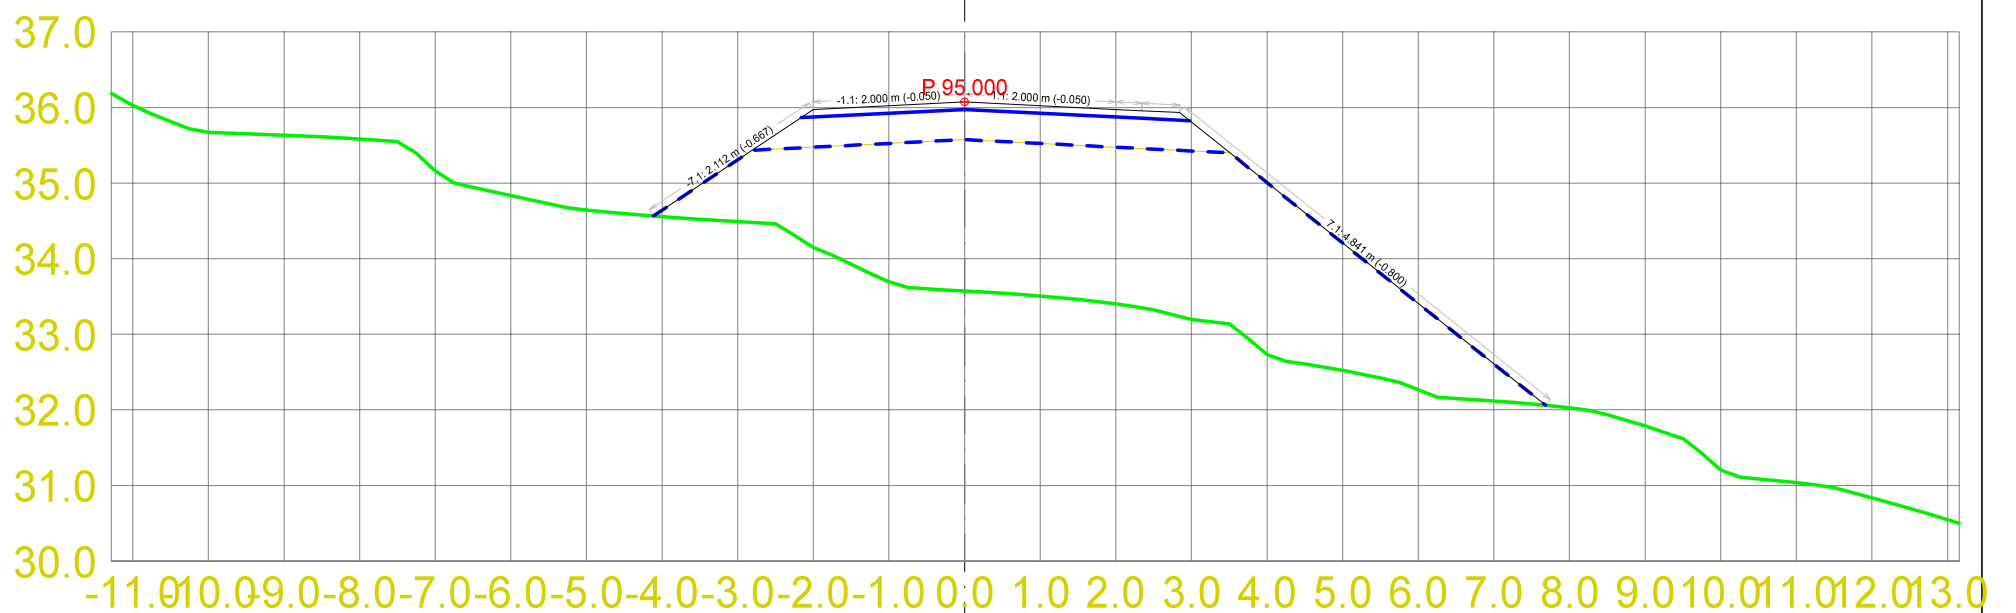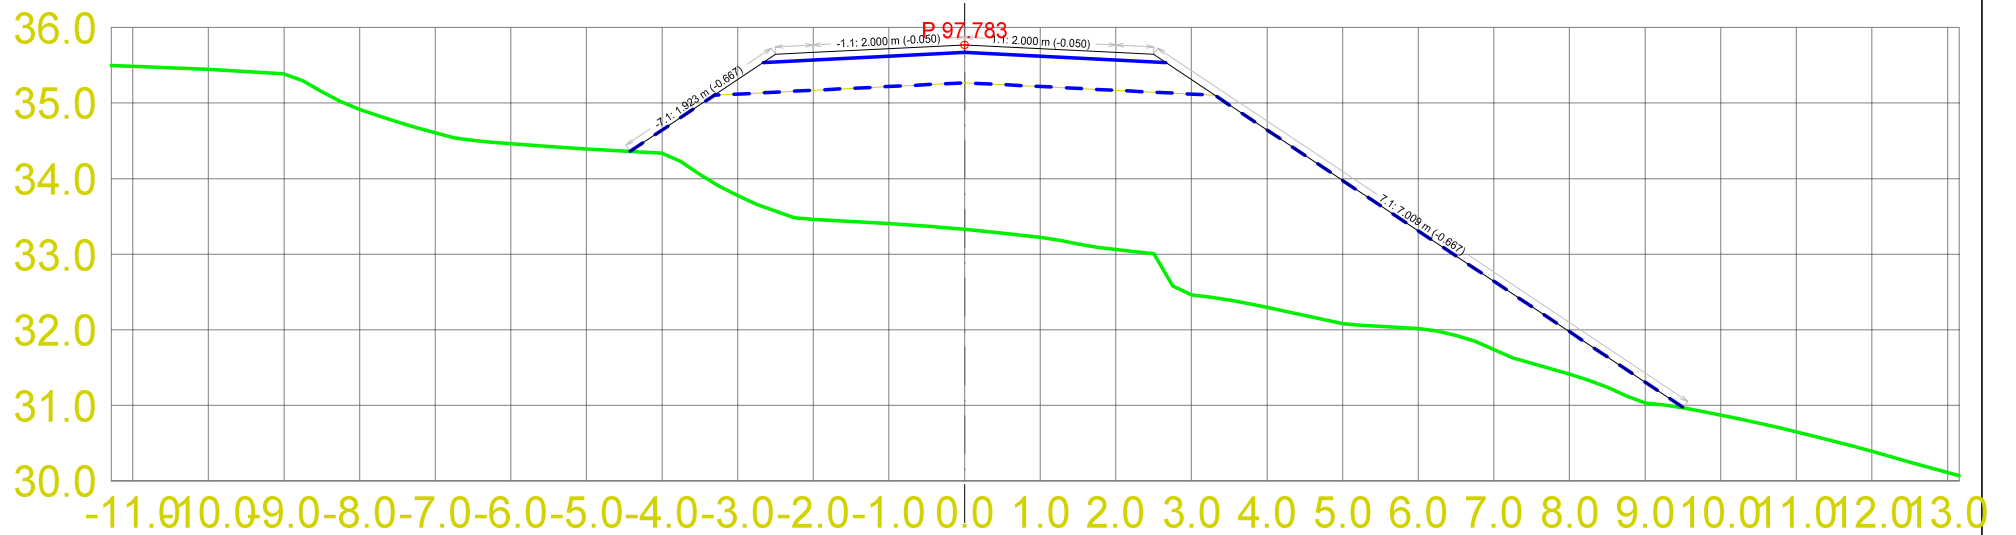
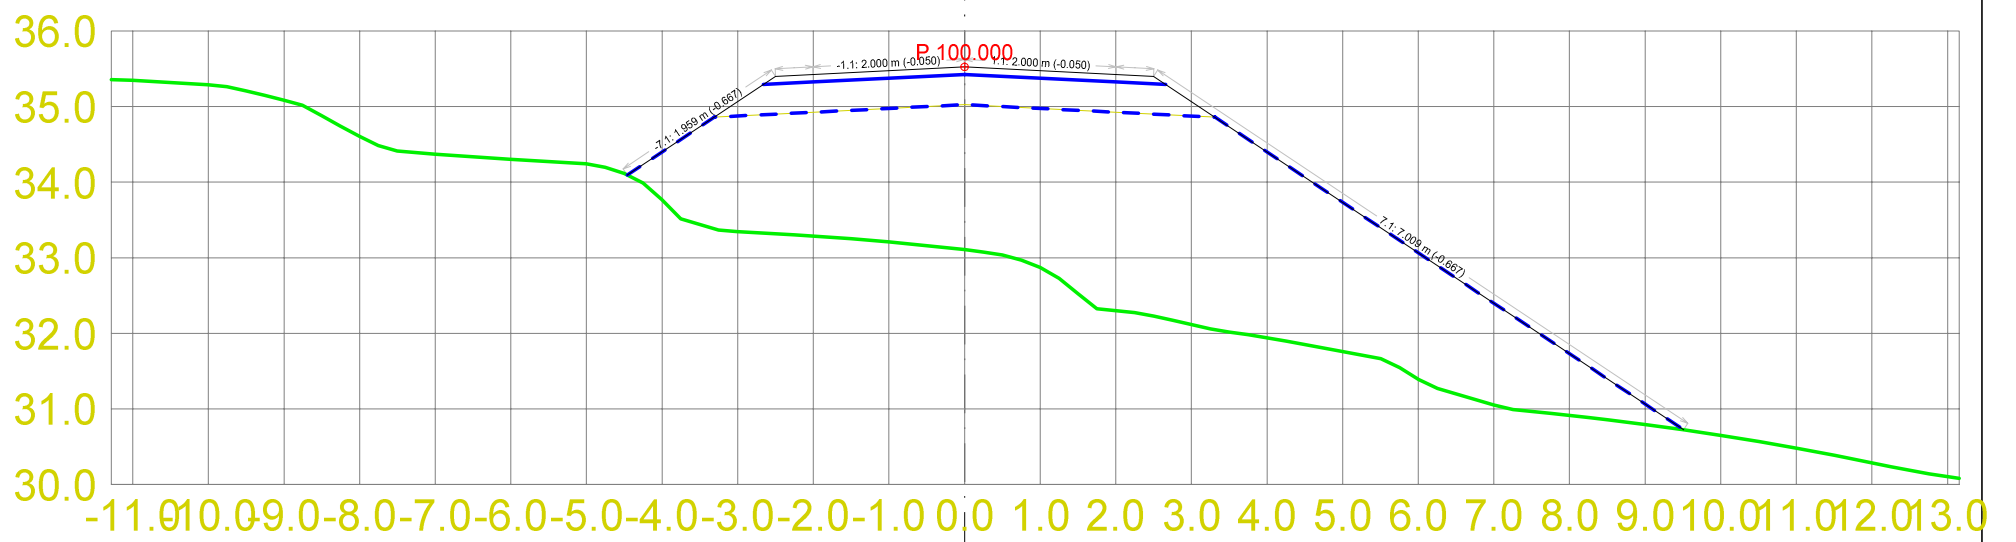
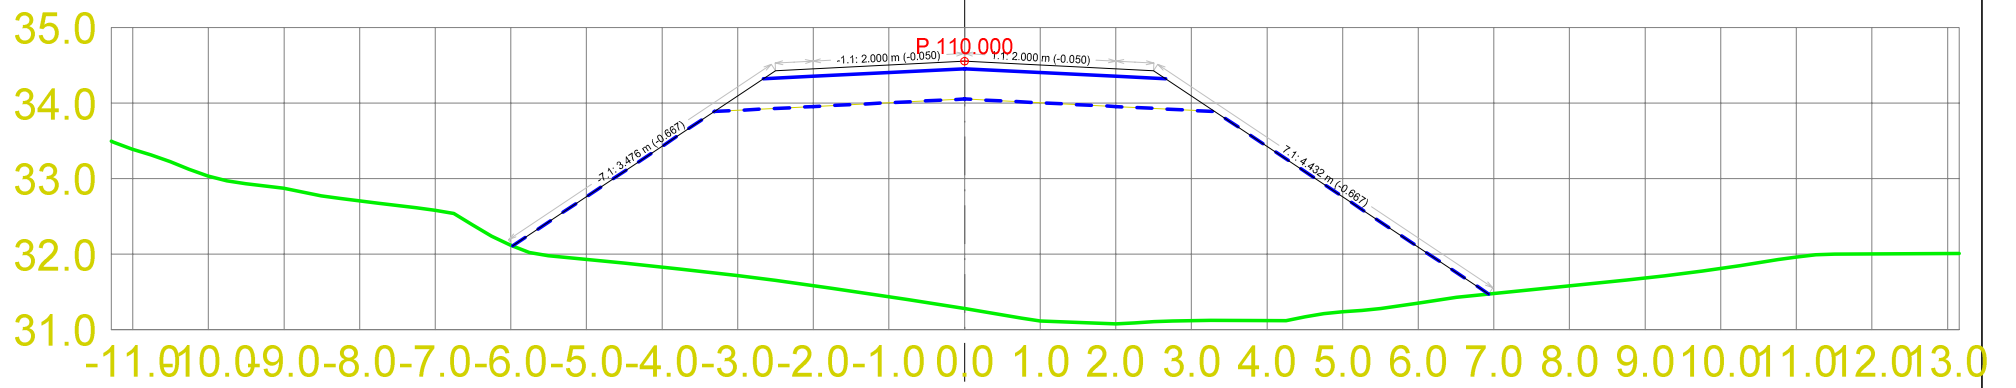


**Alf Eikevik**

Dato	Konstr./tegnet	Godkjert	Målestokk	
29.03.2016			1:100	
Tverrprofiler Landbruksvei kl. 4				Erstattet av: 302
Henviising:		Beregning:		

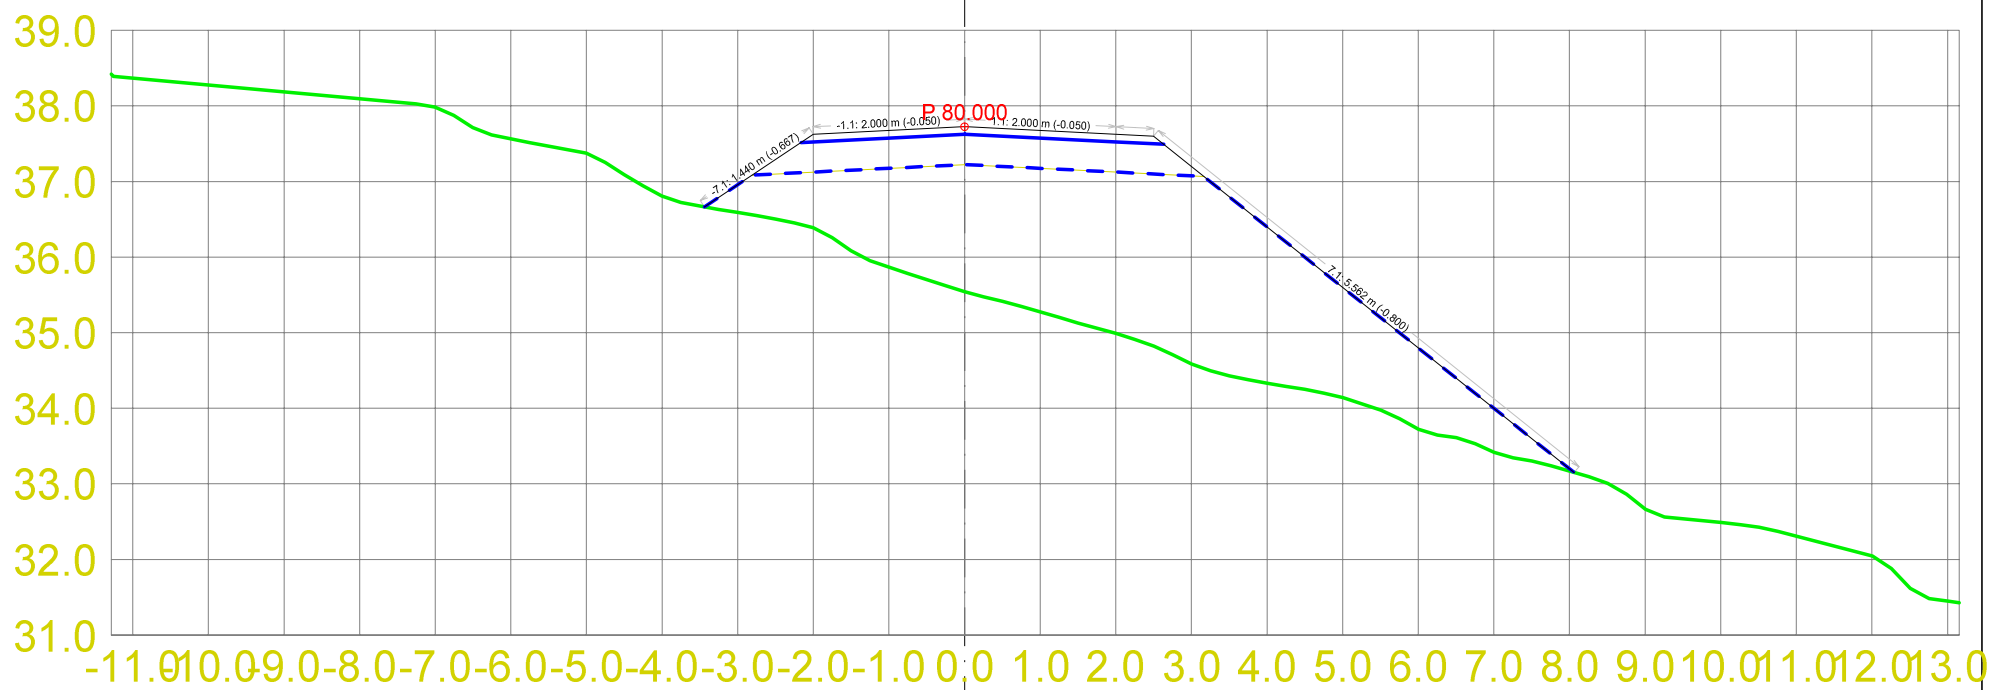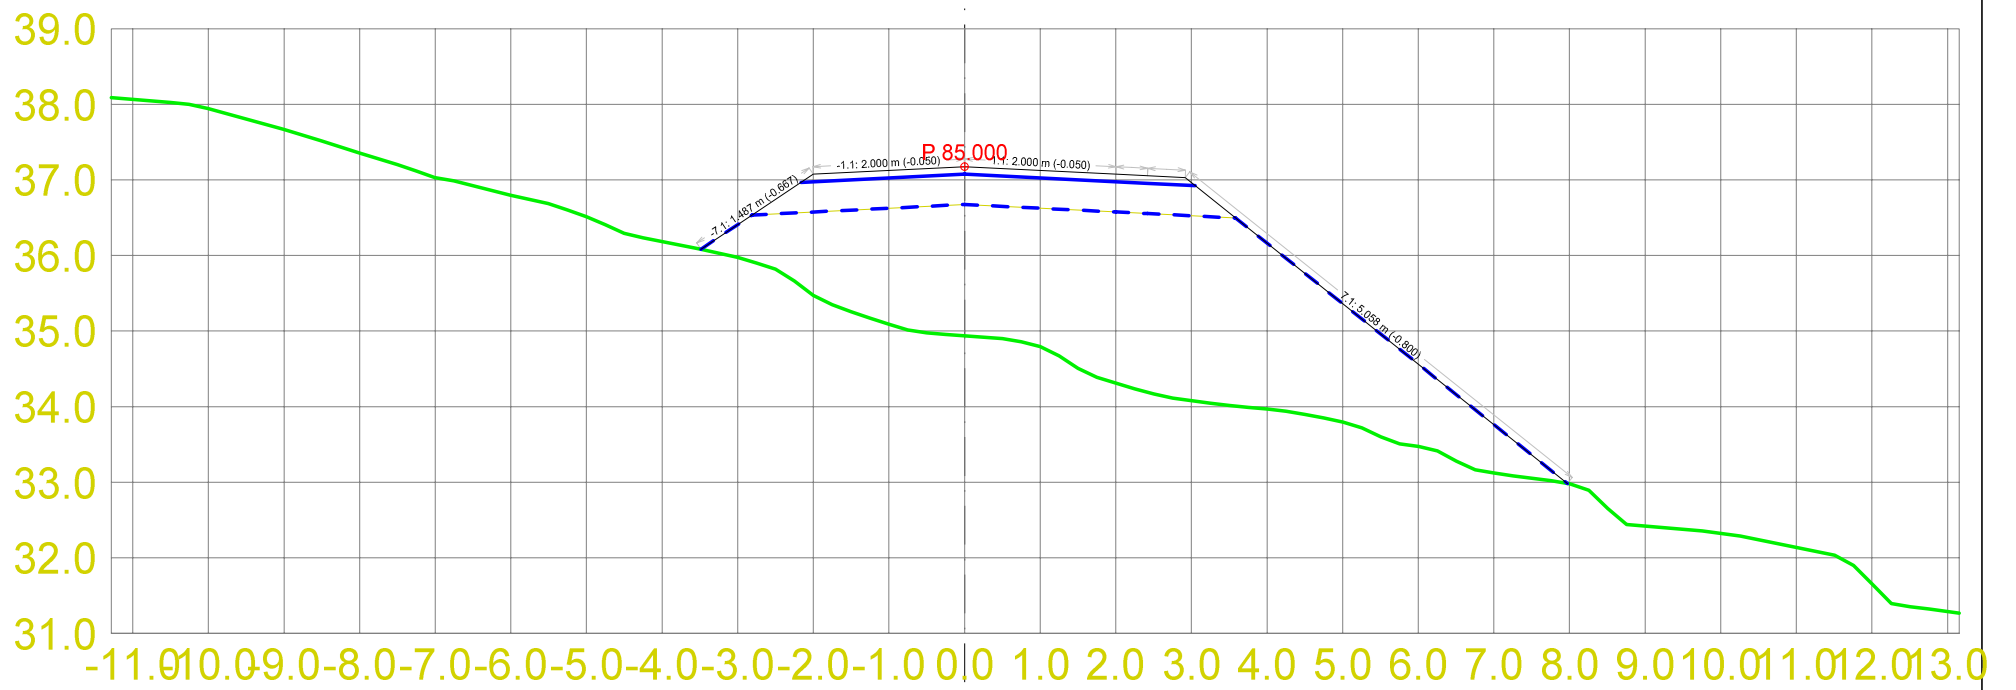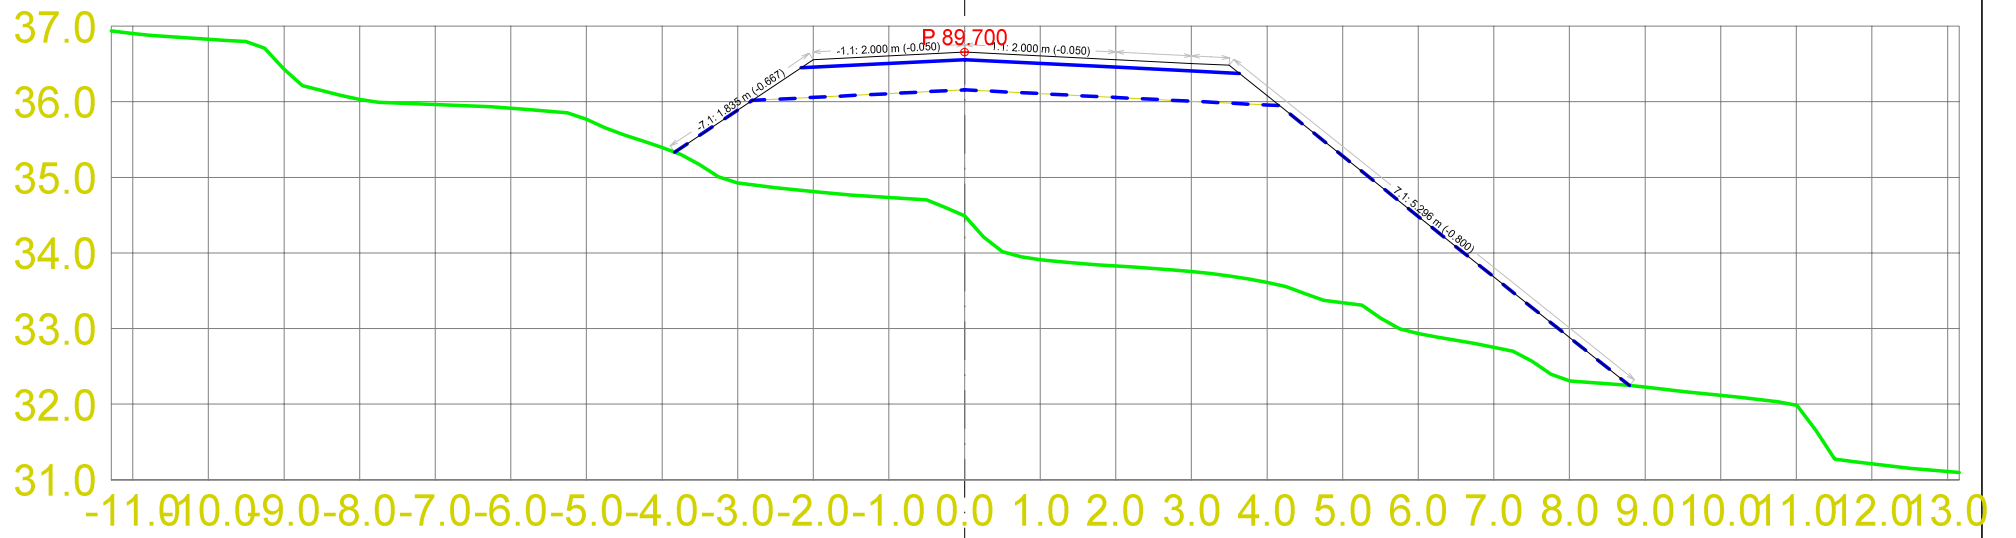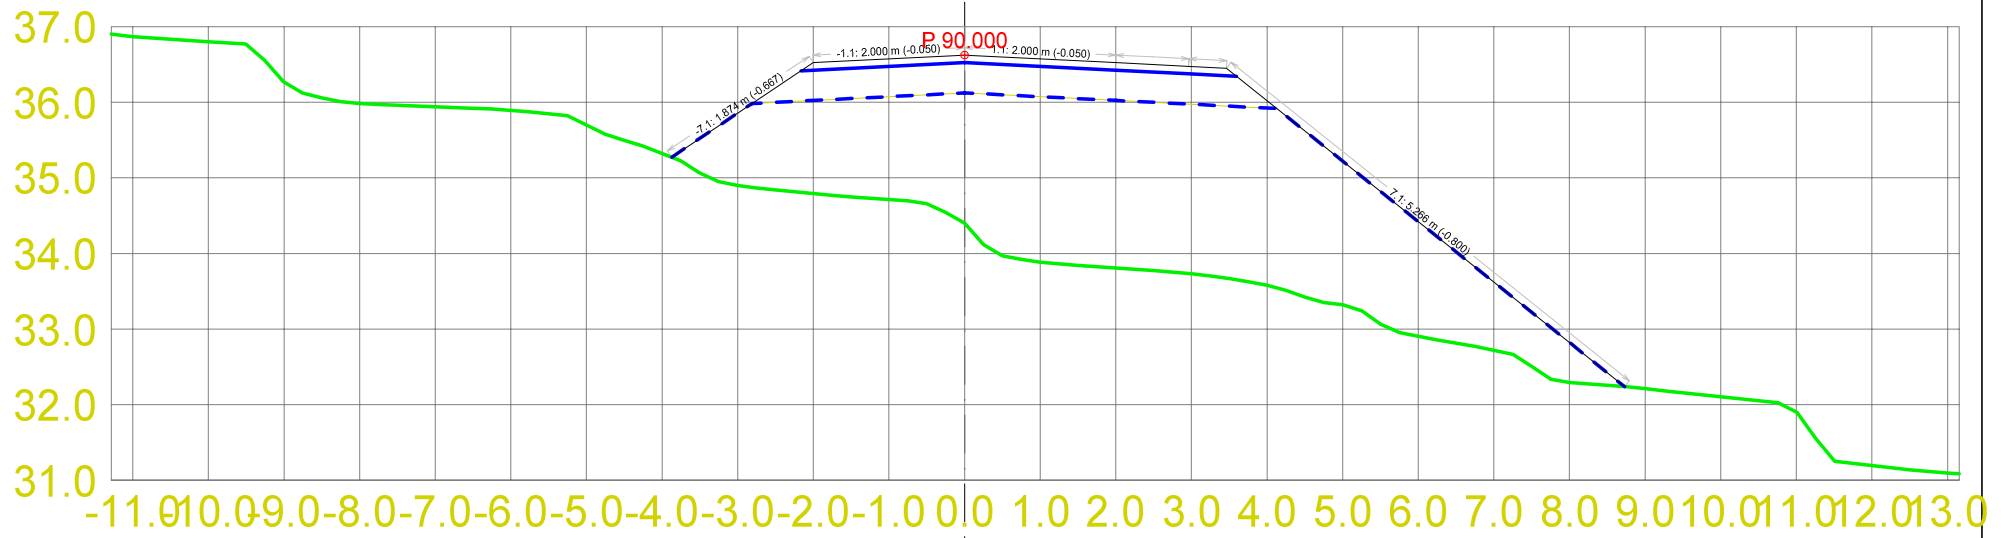





<b>Alf Eikevik</b>			
Dato 29.03.2016	Konstr./tegnet	Godkjert	Målestokk 1:100
<b>Tverrprofiler Landbruksvei kl. 4</b>			<b>FanAgro</b>
			Erstattet av: <b>302</b>
Henviising:		Beregning:	

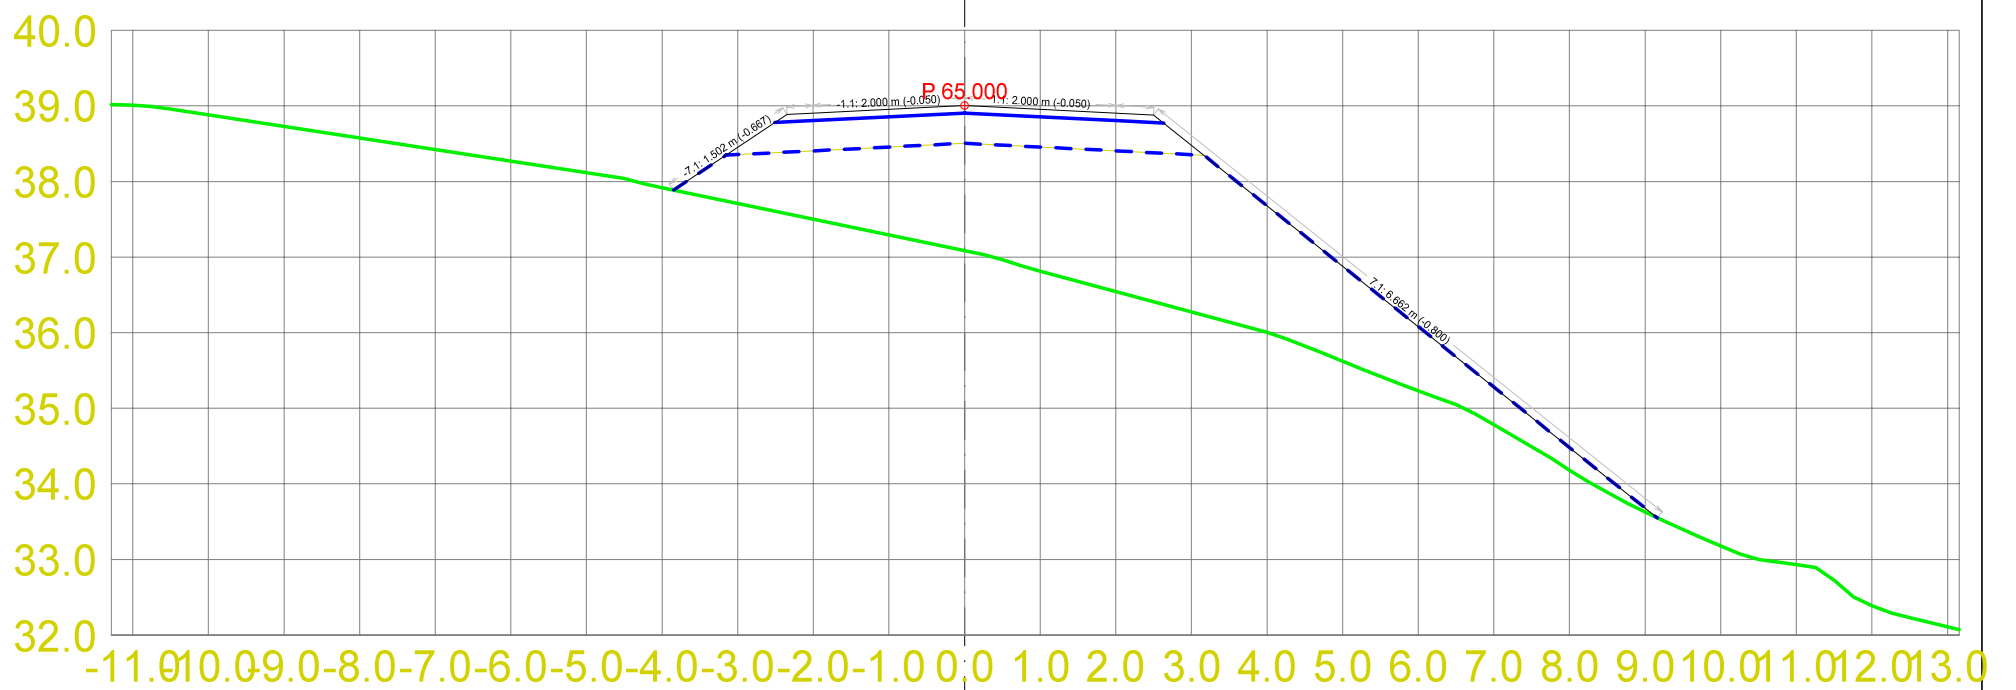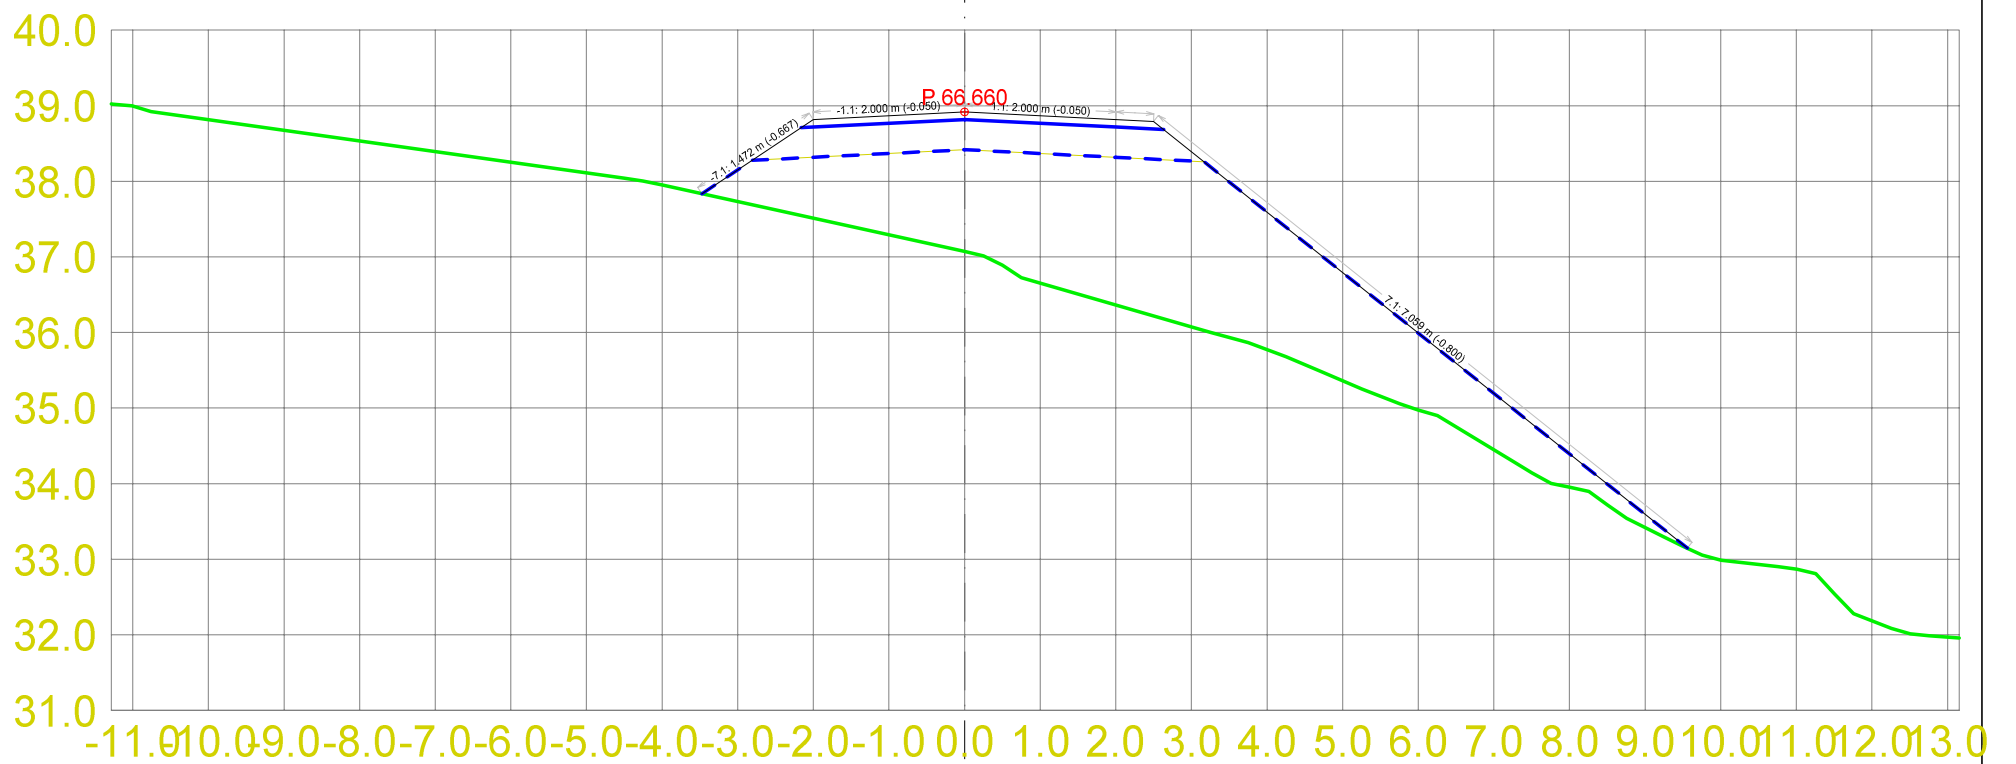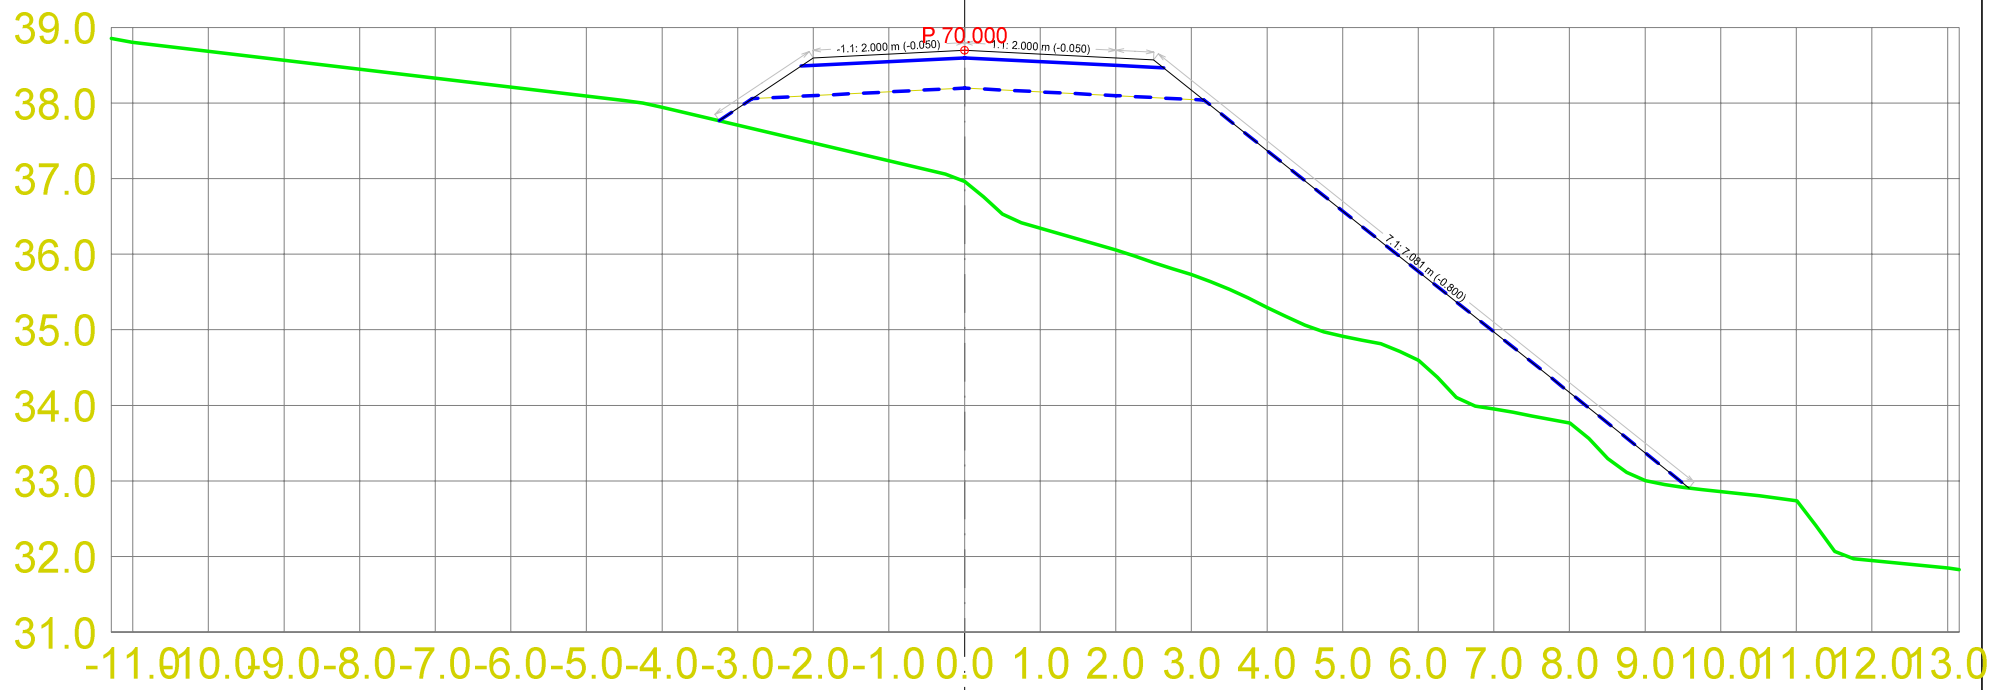

Alf Eikevik






Dato	Konstr./tegnet	Godkjert	Målestokk	
29.03.2016			1:100	
Tverrprofiler Landbruksvei kl. 4				Erstattet av: 302
Henviining:		Beregning:		



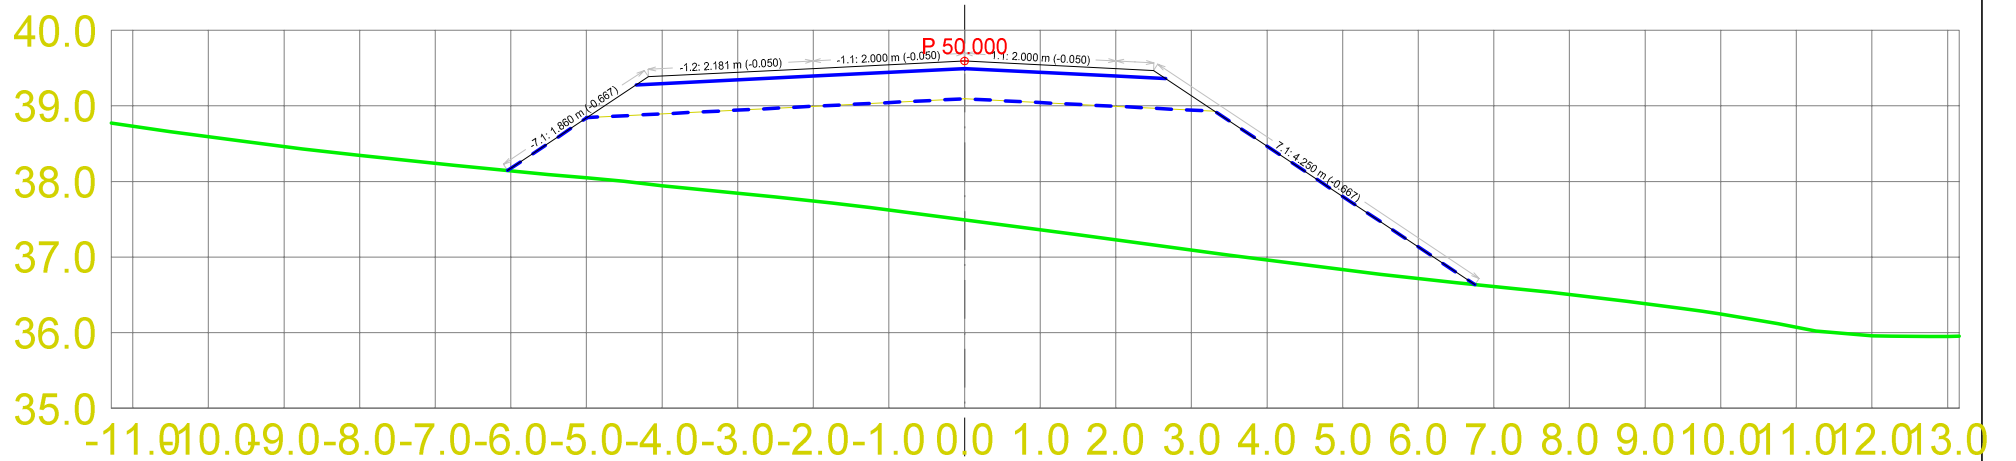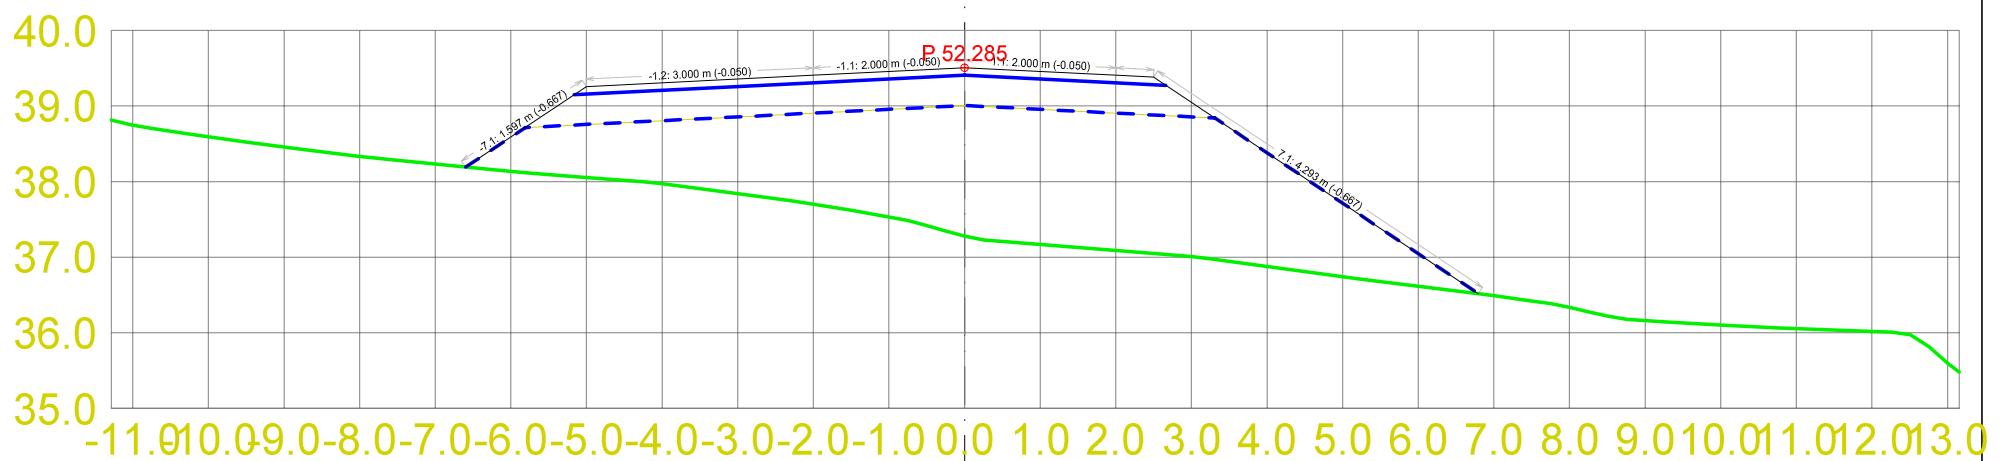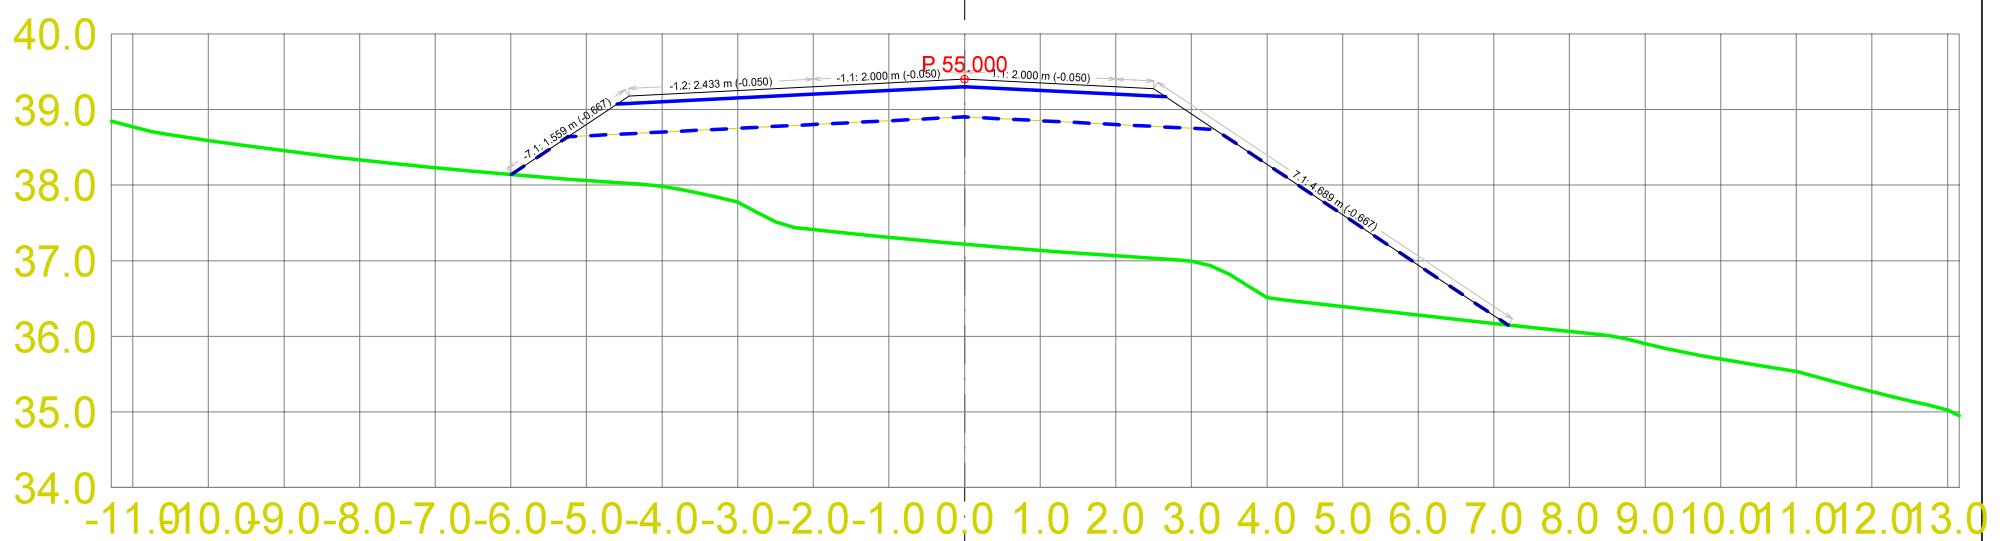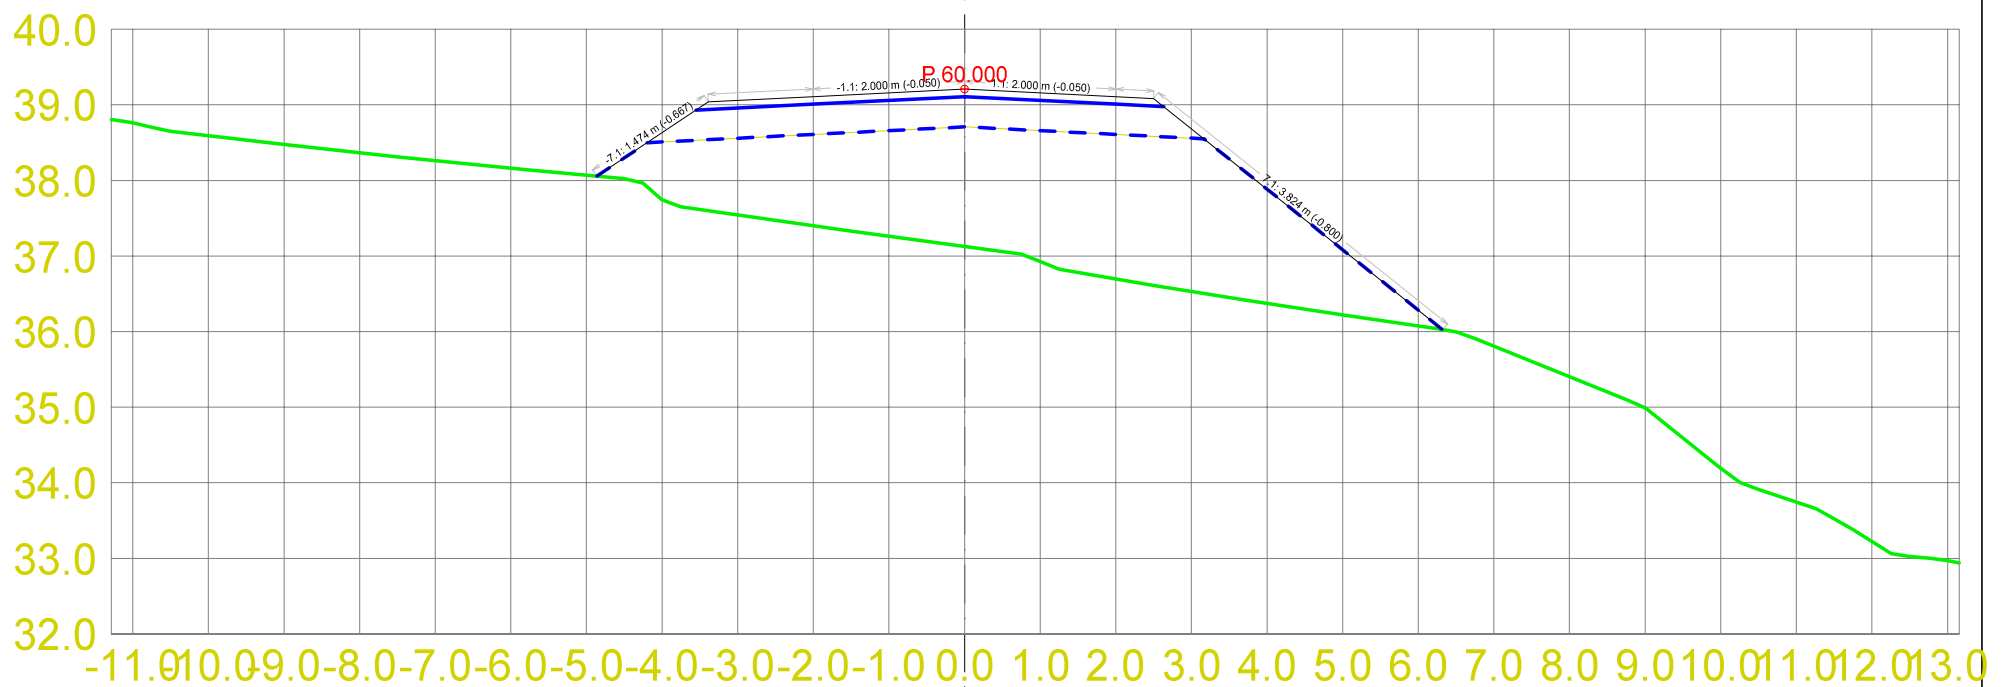






### Alf Eikevik

Dato 29.03.2016	Konstr./tegnet	Godkjert	Målestokk 1:100	
Tverrprofiler Landbruksvei kl. 4				
Henviisning:		Beregning:		

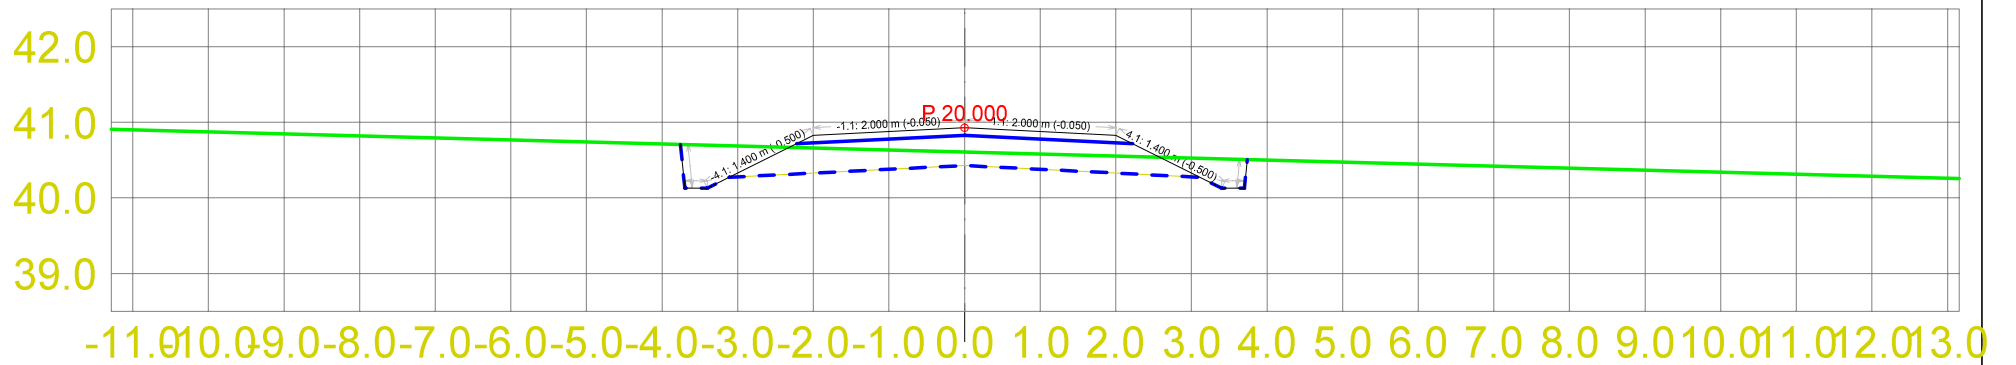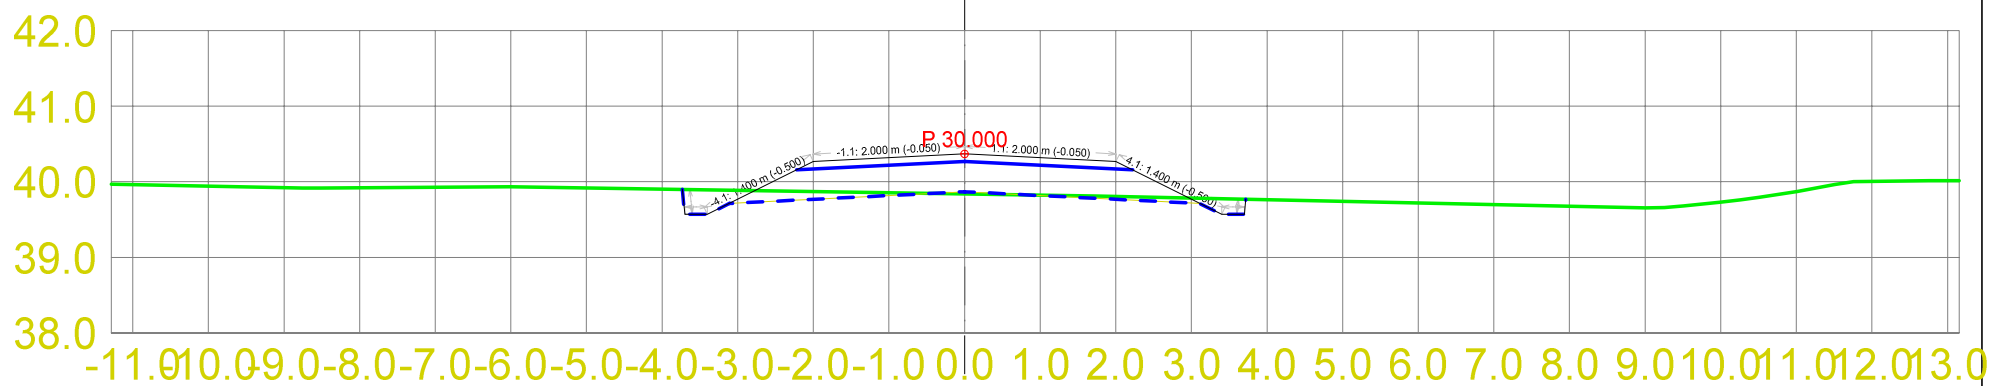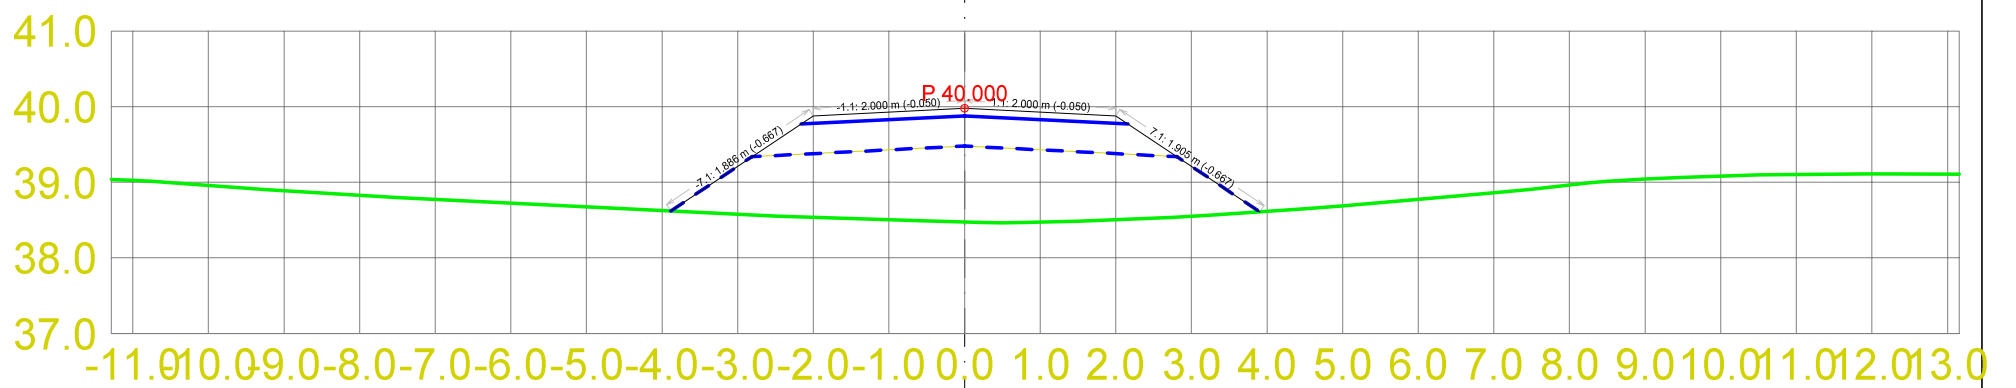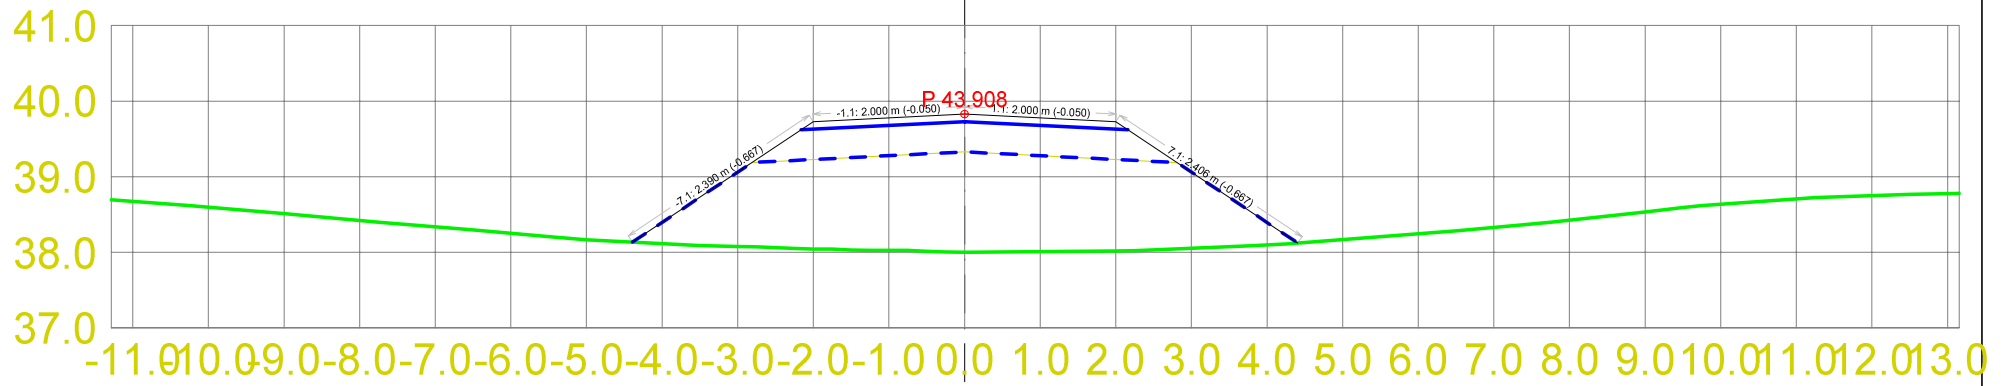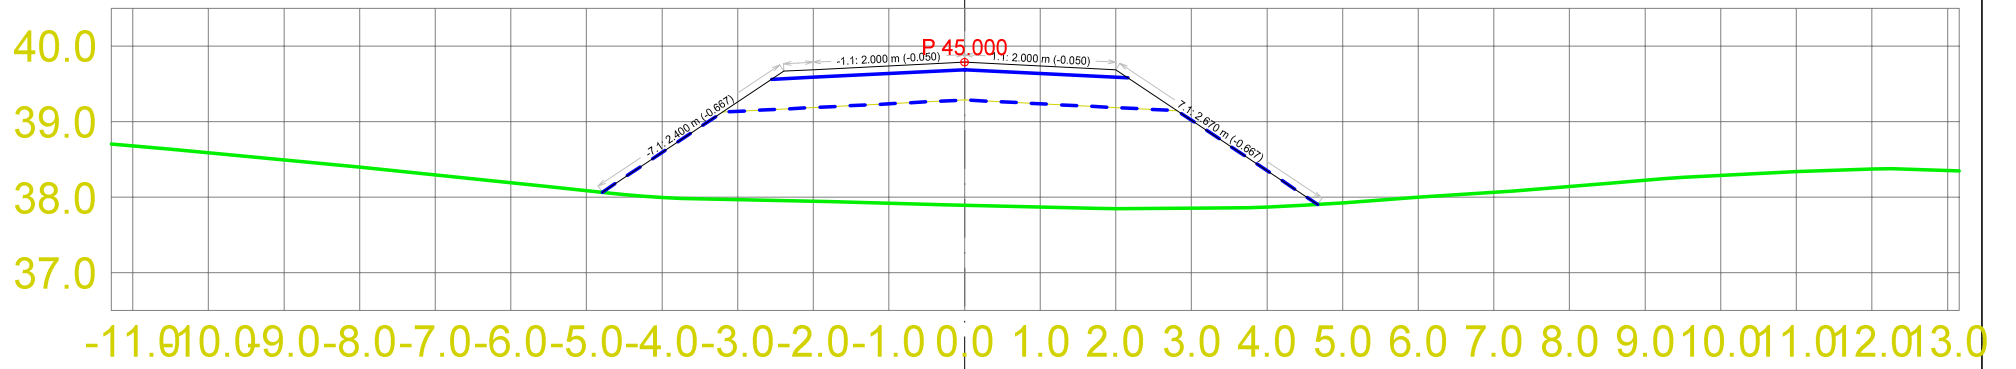

Alf Eikevik

Dato	Konstr./tegnet	Godkjert	Målestokk	
29.03.2016			1:100	
Tverrprofiler Landbruksvei kl. 4				Erstattet av: 302
Henviisning:		Beregning:		

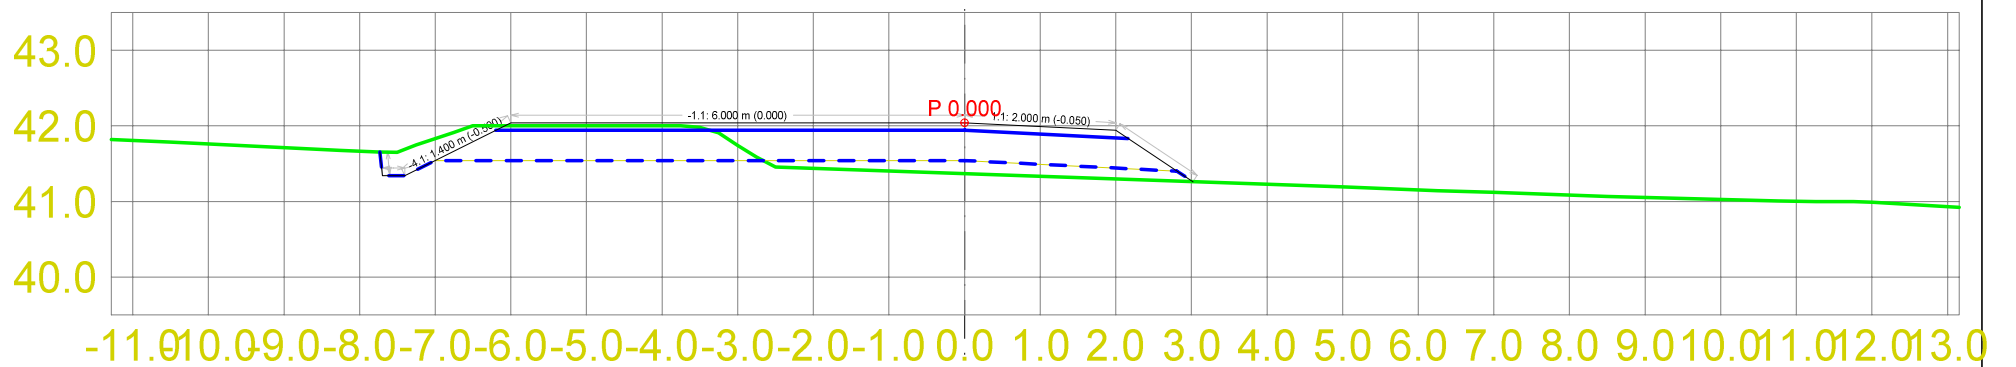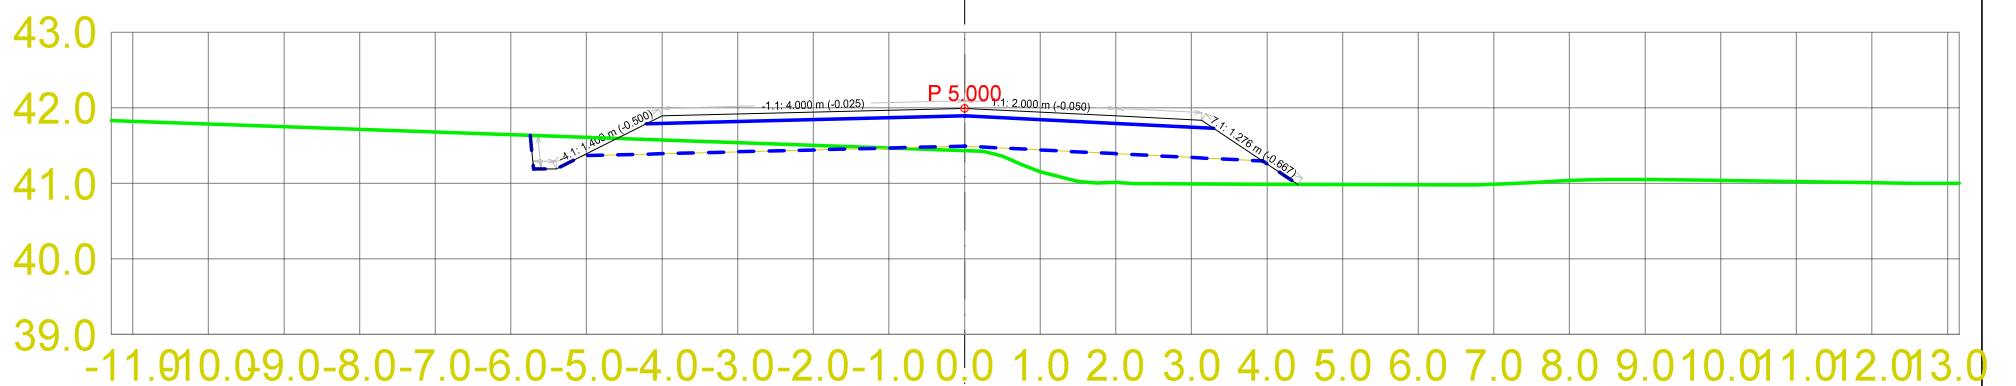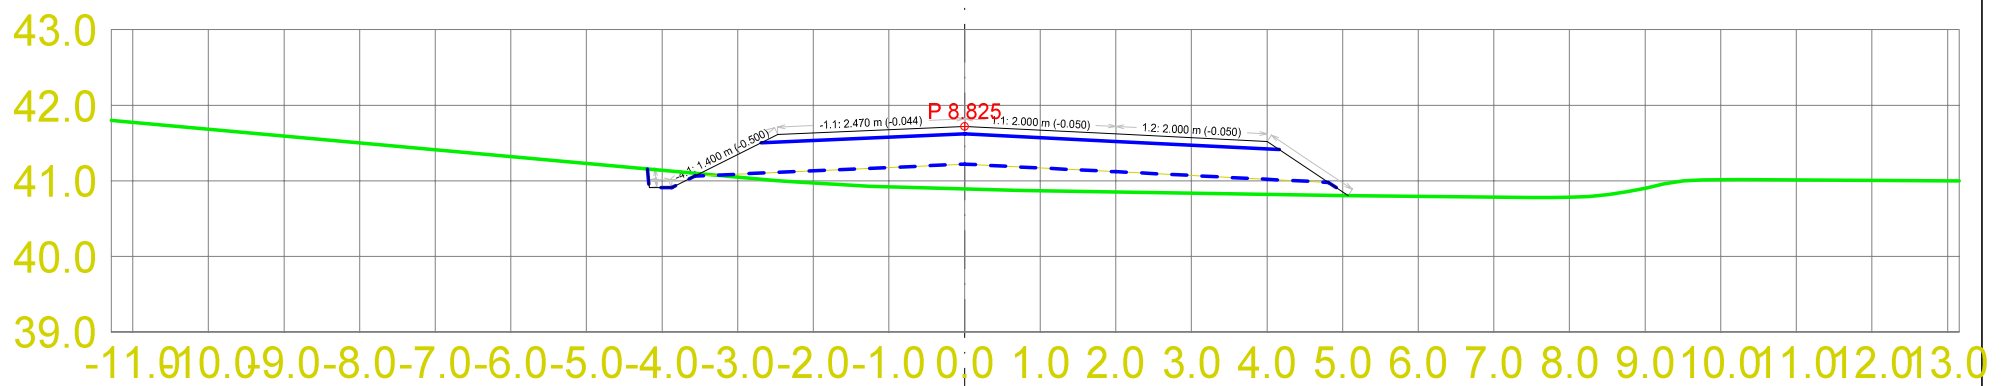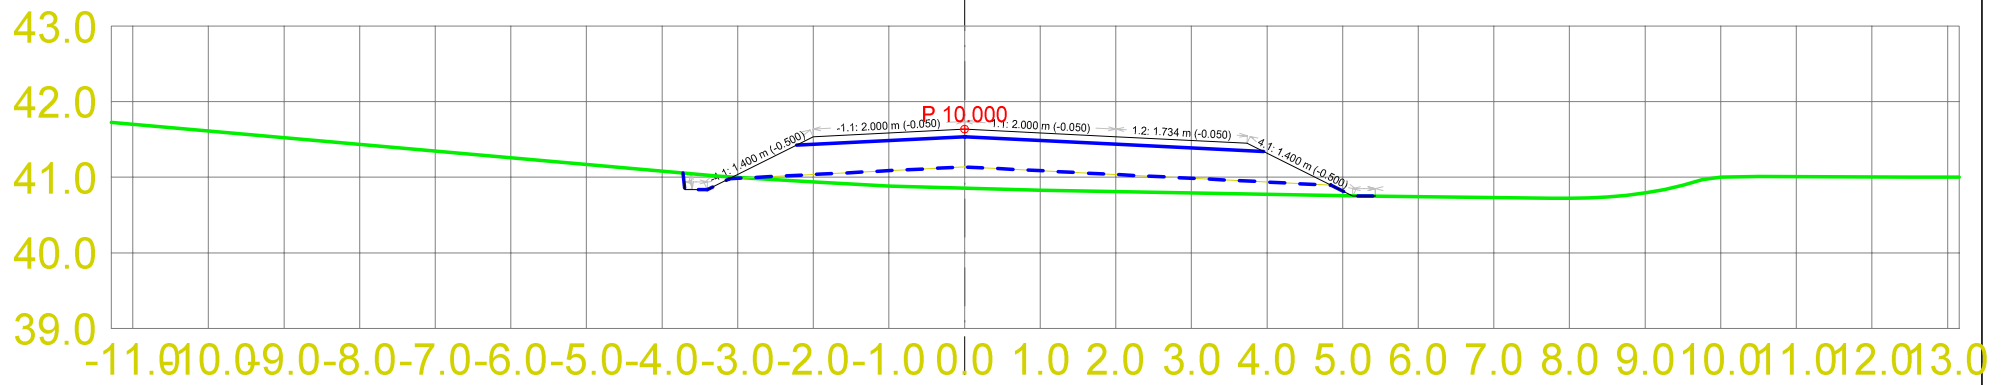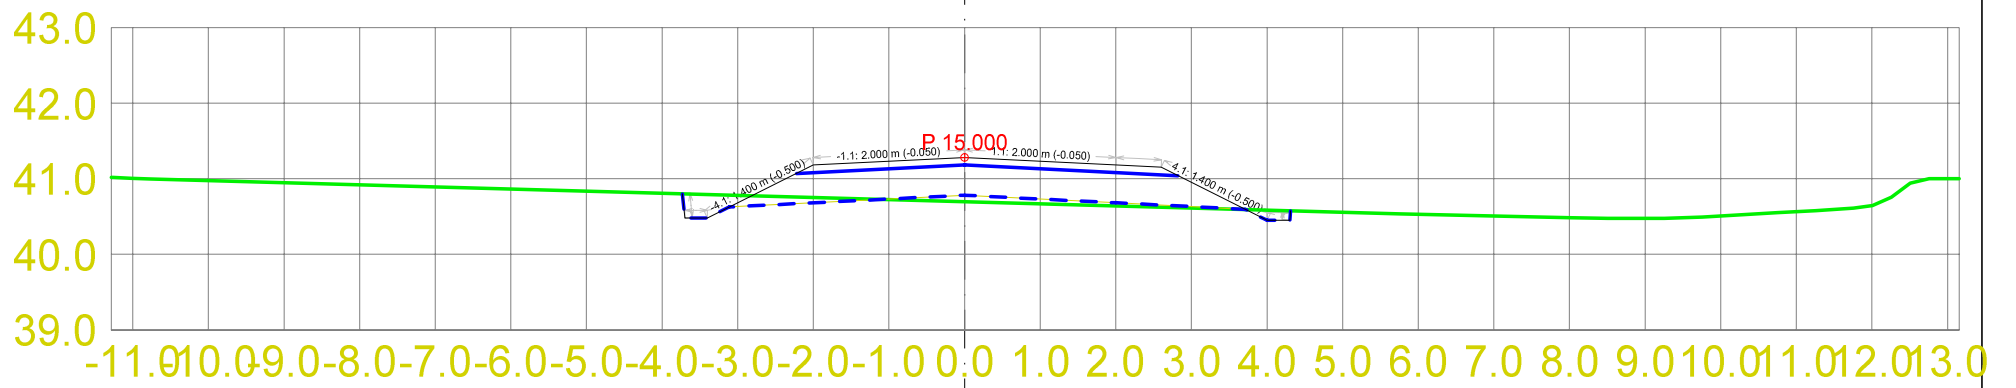

**Alf Eikevik**

Dato	Konstr./tegnet	Godkjert	Målestokk	
29.03.2016			1:100	
Tverrprofiler Landbruksvei kl. 4				Erstattet av: 302
Henviising:		Beregning:		