

	Målte Grenser		Bustad m/leilighet		Andre bygg
	Registrerte Grenser		Våningshus		Større bustader
	Udefinert grenser		Hytte/feriehus		Garasje/uthus
	Terrengmålte grense		Bolig		Industri/lager
	Konstruert grensepunkt				

Beliggenhet og høyder må oppfattes som orienterende.




Lindås kommune
Geodata avdeling

Dato: 2016.03.17
Sign: SUP

G.nr.99 B.nr.4



Målestokk
1:1000

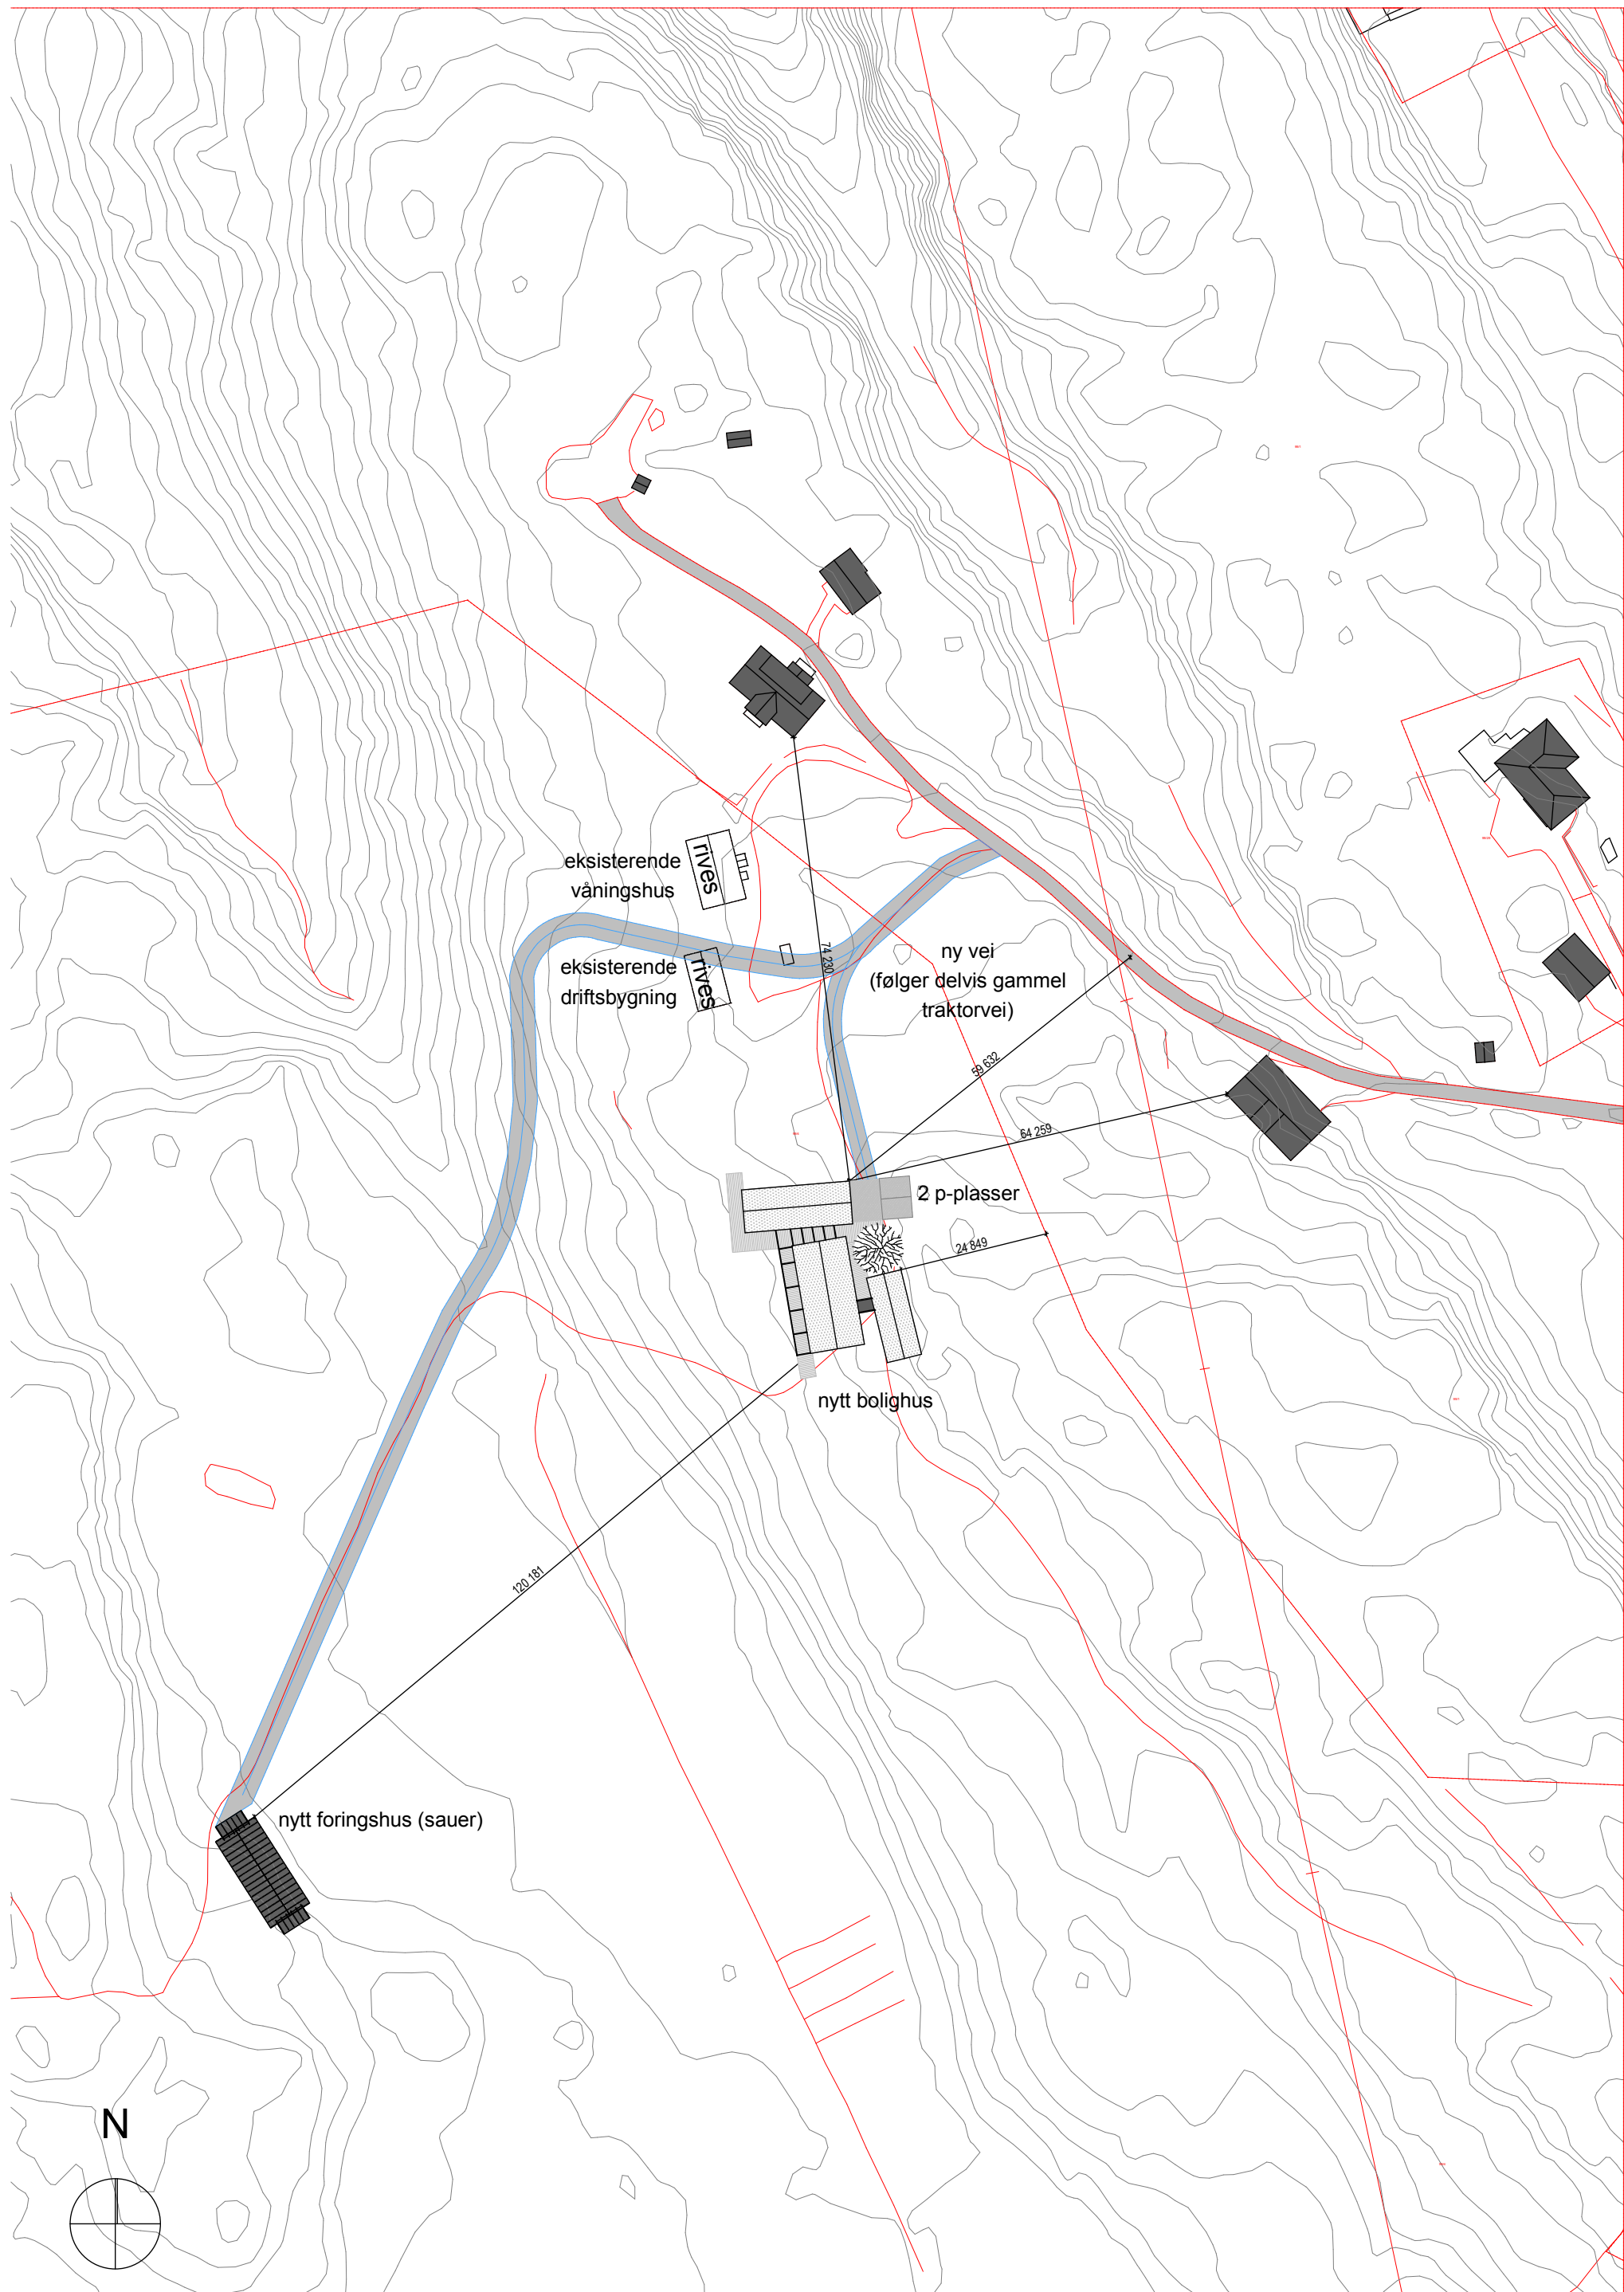

F:\pro 61251 - pro 62000\61698_Lindåsvegen 2086\3 ARK - IARK\3-4 CAD-FILER\61698_Lindåsvegen 2086 Gjeledele.pln

Plottet 30.03.2016 av mm07

