

Henvendelser rettes til

> Kabelpåvisning kontaktinformasjon

Telefon

90010211

Fax

> 2- BKK Nett Sonekontor Nordhordl (Knarvik)

55129274

Informasjon om graving

Utførende firma: Tore Håland
Kontaktperson: Tore Håland
Epostadresse: tore.haland@yahoo.no

Dato opstart: 15.04.2016

Dato gyldig til: 15.05.2016

Anleggskontakt:
Epostadresse:

Tlf: 97192485

Tlf:

Anleggets adresse: Nedre Eikanger v/64

Oppdragsgiver/byggherre:

Arbeid som skal utføres: Kryssing av veg for vatn og kloakk

Anlegg som blir berørt

- ➔ **Høyspenninglinjer.**
Dersom det skal foretaes graving/sprenging eller benyttes maskin eller redskaper nærmere høyspenninglinjer enn 30 meter, skal BKK Nett AS sitt sonekontor kontaktes.
Utenom arbeidstid skal BKK Nett AS sin Nettsentral kontaktes.
Det er ikke tillatt å lagre masse, materiell eller redskap under linjene.

Ved skade på BKK Nett sine anlegg ring 55 12 98 38. Nummer er betjent hele døgnet, gjelder kun ved skade på anlegg.

Traseer som er markert med stiplede linjer er unøyaktig inntegnet og må påvises av BKK. Telefon 90010211.

Stikkledninger til bolig og små anlegg er ikke registrert og må påvises.
Belysning er delvis dokumentert og må derfor påvises.

Påvisning skal skje innen 3 dager etter bestilling, utføres etter avtale med bestiller.
1. gangs påvisning er gratis. Påvisning/opplytting av kabler flere ganger på samme sted kan bli fakturert.

Tilsyn og overvåking av gravearbeider vil bli utført av BKK på sine egne anlegg.
Utførende firma vil bli fakturert for dette.

Tiltak i strid med disse retningslinjene, med eller uten gravemelding, som påfører BKK eller tredjemann skade/økonomisk tap, medfører erstatningsansvar.























Kartutsnitt er gyldig 1 måned fra utskriftsdato.
For arbeid med lenger varighet enn 1 måned må ny gravemelding innhentes.

TEGNFORKLARING GRAVEMELDINGEN BKK


Vedlegg til gravemeldingskartet utlevert i Gravemeldingen.

De ulike Anleggstyper har egen fargekoding, se det aktuelle gravemeldingskartet for vurdering av hvilke anlegg som blir berørt

Tegnforklaring strømnett

 Høyspenning 45-300kV	 Veilys
 Høyspenning 11-22kV	 Veilys usikker beliggenhet
 Høyspenning 11-22kV usikker beliggenhet	 Signal
 Lavspenning	 Signal usikker beliggenhet
 Lavspenning usikker beliggenhet	 Kabelkjede
 Kabel i rør	 Kabelkjede usikker beliggenhet
 Kabel i rør usikker beliggenhet	 Trase ute av drift
 Rørtrase tomme rør	 Trase ute av drift usikker beliggenhet
 Rørtrase tomme rør usikker beliggenhet	 Kabel i kanal
 Borehull trase	 Trase Jordledning
 Borehull trase usikker beliggenhet	 Kabelkjede ute av drift

Tegnforklaring fibernet

 Fiber rør i rør	 Fiber rør i rør usikker beliggenhet
 Fiber rør i gass	 Fiber glatte rør
 Fiber rør i grøft	 Fiber reserverør
 Fiber rør i undergrunn	 Fiber rør usikker beliggenhet
 Fiber luftnett	 Fiber internt nett
 Fiber installasjonsrør	 Fiber internt KTV-Nett
 Fiber uten rør	

Tegnforklaring BKK Varme

 Varme Turlledning
 Varme Returledning
 Varme Internt Nett
 Varme rør i rør
 Varme Kulv/Kanal

Tegnforklaring UIB

 Trase UIB	 Trase Felles
 Kabel i rør UIB	 Kobbernett
 Usikker trase UIB	
 Tomme rør UIB	
 Borehull UIB	

Tegnforklaring Tide trolleybussnett

 Trase TIDE Likestrøm
 Kjede TIDE Likestrøm

Tegnforklaring TDC


 TDC rør 3-6t	 TDC luftnett
 TDC Rør i grøft	 TDC Rør 3-6 usikker
 TDC fiber i kulvert/kanal	 TDC DL usikker
 TDC k/k usikker	
 TDC i bygning	
 TDC kommune	



Tegnforklaring BKK-Gassrør

 BKK Gassrør

Tegnforklaring BossNett

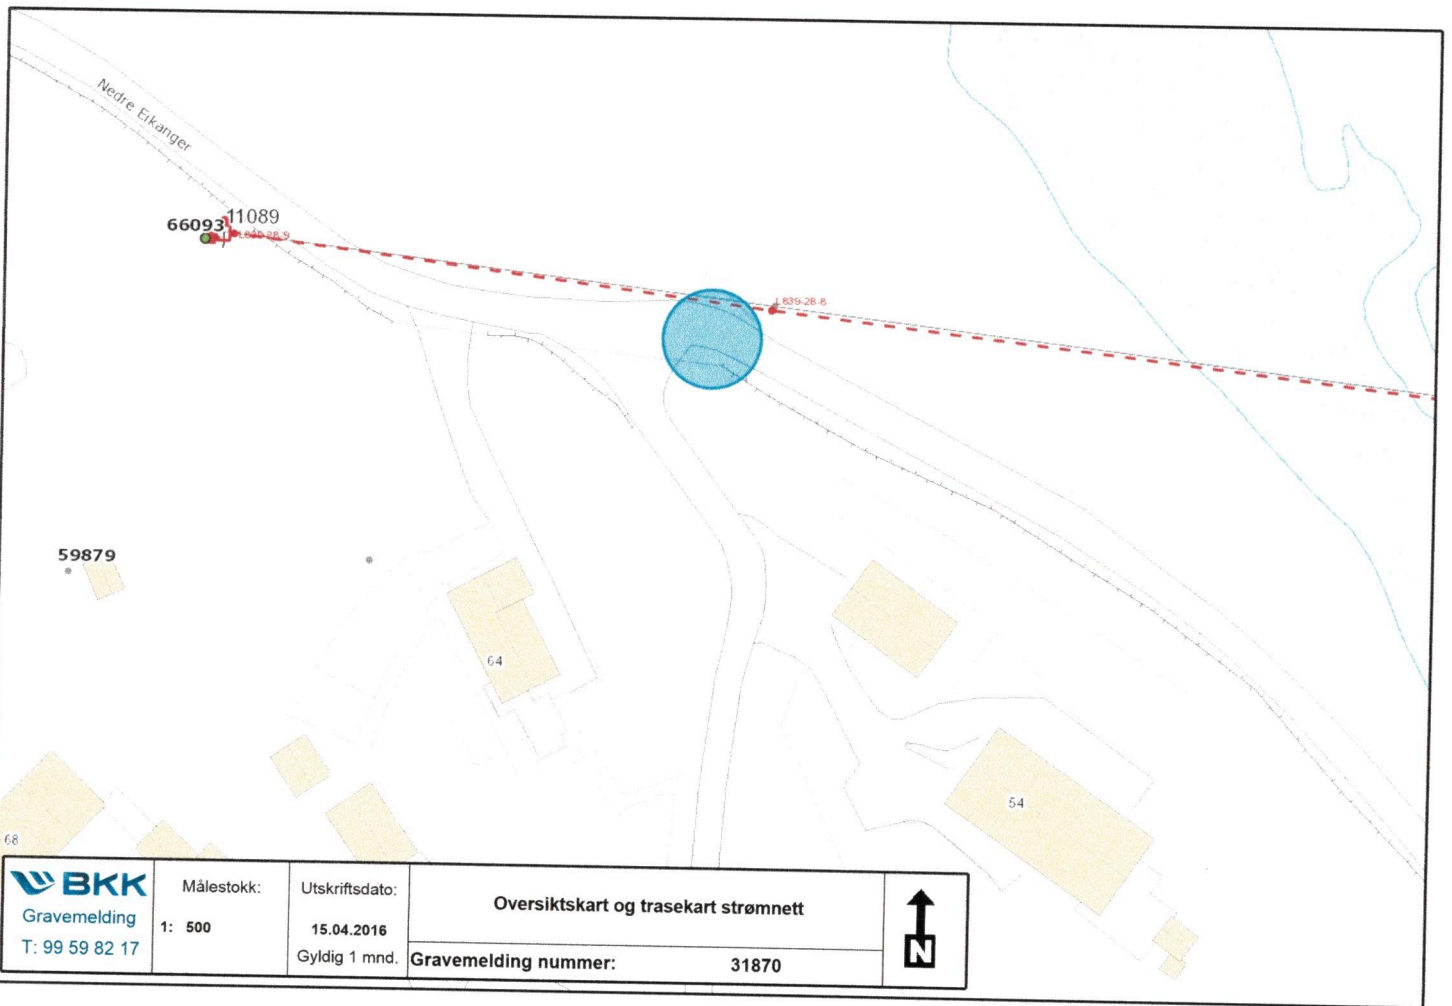 BossNett trase
 BossNett trekkerør
 BossNett rør i rør



 BKK Gravemelding T: 99 59 82 17	Målestokk:	Utskriftsdato:	Oversiktskart og trasekart strømnett	
	1: 500	15.04.2016		

Henvendelser rettes til

- > Kabelpåvisning kontaktinformasjon
- > 2- BKK Nett Sonekontor Nordhordl (Knarvik)

Telefon

90010211

55129274

Fax

Informasjon om graving

		Dato oppstart:	15.04.2016
		Dato gyldig til:	15.05.2016
Utførende firma:	Tore Håland		
Kontaktperson:	Tore Håland	Tlf:	97192485
Epostadresse:	tore.haland@yahoo.no		
Anleggskontakt:		Tlf:	
Epostadresse:			
Anleggets adresse:	Nedre Eikanger v/30		
Oppdragsgiver/byggherre:			
Arbeid som skal utføres:	Kryssing av veg for vatn og kloakk		

Anlegg som blir berørt

- ➔ Ingen anlegg.
BKK Nett AS, BKK Varme AS, BKK Fiber AS, Tide AS, UIB (Universitetet i Bergen), TDC AS eller Boss Nett AS har ikke registrert anlegg i området som blir berørt.
Stikkledninger til bolig og små anlegg som ikke er registrert, må lyttes.

Ved skade på BKK Nett sine anlegg ring 55 12 98 38. Nummer er betjent hele døgnet, gjelder kun ved skade på anlegg.

Traseer som er markert med stiplede linjer er unøyaktig inntegnet og må påvises av BKK. Telefon 90010211.

Stikkledninger til bolig og små anlegg er ikke registrert og må påvises.
Belysning er delvis dokumentert og må derfor påvises.

Påvisning skal skje innen 3 dager etter bestilling, utføres etter avtale med bestiller.
1. gangs påvisning er gratis. Påvisning/opplytting av kabler flere ganger på samme sted kan bli fakturert.

Tilsyn og overvåking av gravearbeider vil bli utført av BKK på sine egne anlegg.
Utførende firma vil bli fakturert for dette.

Tiltak i strid med disse retningslinjene, med eller uten gravemelding, som påfører BKK eller tredjemann skade/økonomisk tap, medfører erstatningsansvar.























Kartutsnitt er gyldig 1 måned fra utskriftsdato.
For arbeid med lenger varighet enn 1 måned må ny gravemelding innhentes.

TEGNFORKLARING GRAVEMELDINGEN BKK


Vedlegg til gravemeldingskartet utlevert i Gravemeldingen.

De ulike Anleggstyper har egen fargekoding, se det aktuelle gravemeldingskartet for vurdering av hvilke anlegg som blir berørt


Tegnforklaring strømnett

 Høyspenning 45-300kV	 Veilys
 Høyspenning 11-22kV	 Veilys usikker beliggenhet
 Høyspenning 11-22kV usikker beliggenhet	 Signal
 Lavspenning	 Signal usikker beliggenhet
 Lavspenning usikker beliggenhet	 Kabelkjede
 Kabel i rør	 Kabelkjede usikker beliggenhet
 Kabel i rør usikker beliggenhet	 Trase ute av drift
 Rørtrase tomme rør	 Trase ute av drift usikker beliggenhet
 Rørtrase tomme rør usikker beliggenhet	 Kabel i kanal
 Borehull trase	 Trase Jordledning
 Borehull trase usikker beliggenhet	 Kabelkjede ute av drift


Tegnforklaring fibernet

 Fiber rør i rør	 Fiber rør i rør usikker beliggenhet
 Fiber rør i gass	 Fiber glatte rør
 Fiber rør i grøft	 Fiber reserverør
 Fiber rør i undergrunn	 Fiber rør usikker beliggenhet
 Fiber luftnett	 Fiber internt nett
 Fiber installasjonsrør	 Fiber internt KTV-Nett
 Fiber uten rør	

Tegnforklaring BKK Varme

 Varme Turledning
 Varme Returledning
 Varme Internt Nett
 Varme rør i rør
 Varme Kulv/Kanal

Tegnforklaring UIB

 Trase UIB	 Trase Felles
 Kabel i rør UIB	 Kobbernett
 Usikker trase UIB	
 Tomme rør UIB	
 Borehull UIB	

Tegnforklaring Tide trolleybussnett

 Trase TIDE Likestrøm
 Kjede TIDE Likestrøm

Tegnforklaring TDC


 TDC rør 3-6t	 TDC luftnett
 TDC Rør i grøft	 TDC Rør 3-6 usikker
 TDC fiber i kulvert/kanal	 TDC DL usikker
 TDC k/k usikker	
 TDC i bygning	
 TDC kommune	

Tegnforklaring BKK-Gassrør

 BKK Gassrør

Tegnforklaring BossNett

 BossNett trase
 BossNett trekkerør
 BossNett rør i rør

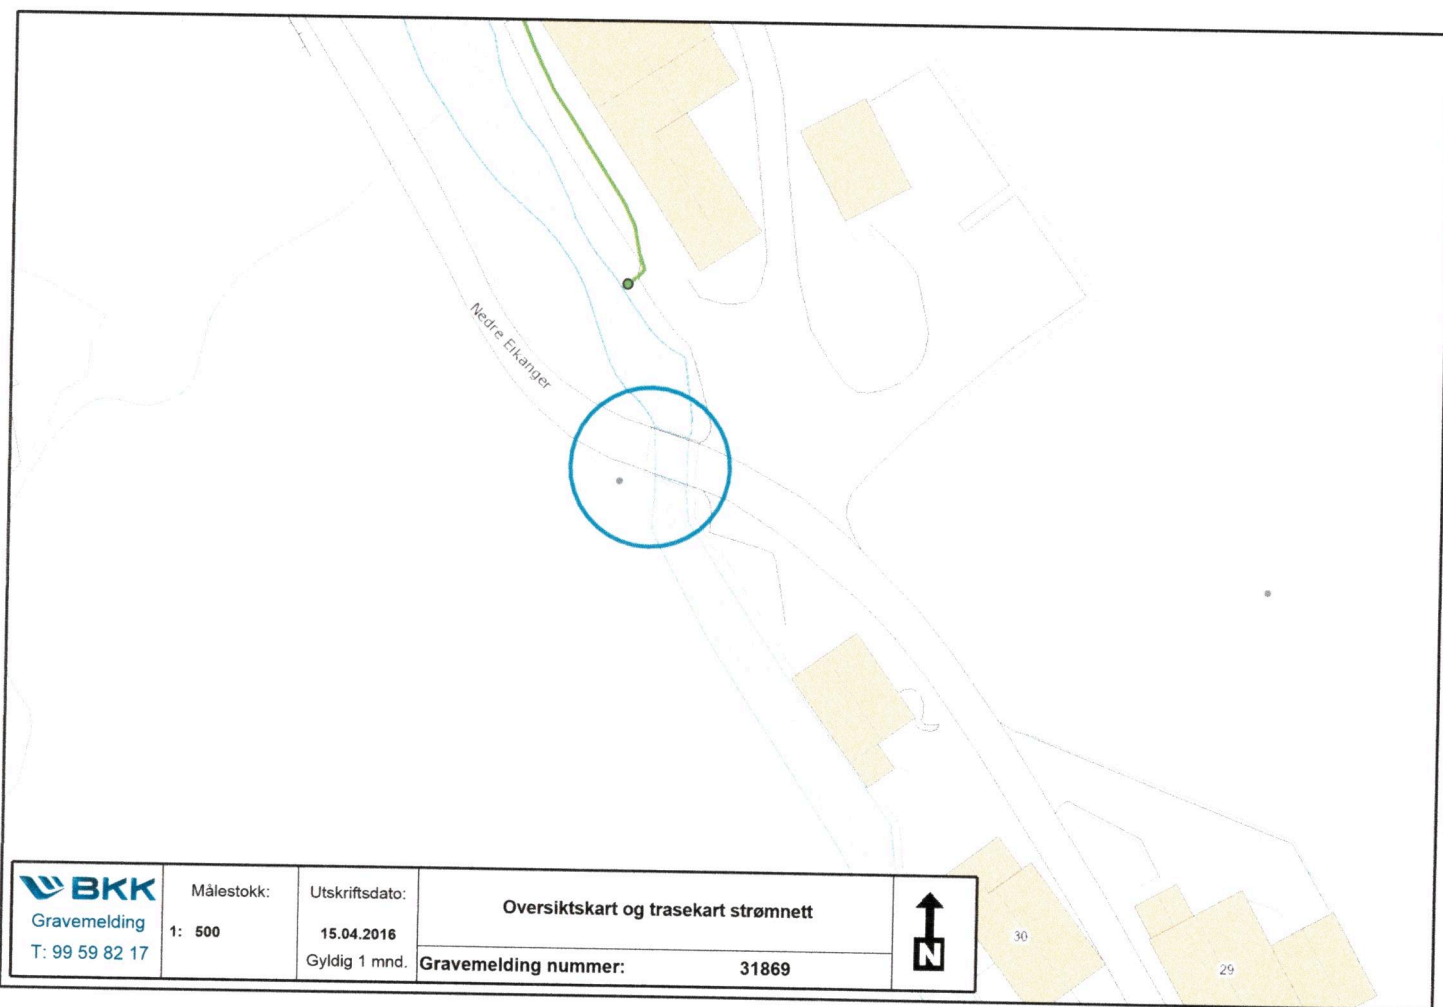

BKK
Gravemelding
T: 99 59 82 17

Målestokk:
1: 500

Utskriftsdato:
15.04.2016
Gyldig 1 mnd.

Oversiktskart og trasekart strømnett

Gravemelding nummer: 31869



Henvendelser rettes til

Telefon

Fax

> Kabelpåvisning kontaktinformasjon

90010211

> 2- BKK Nett Sonekontor Nordhordl (Knarvik)

55129274

Informasjon om graving

Dato oppstart: 15.04.2016

Dato gyldig til: 15.05.2016

Utførende firma: Tore Håland
Kontaktperson: Tore Håland
Epostadresse: tore.haland@yahoo.no

Tlf: 97192485

Anleggskontakt:
Epostadresse:

Tlf:

Anleggets adresse: Li v/7

Oppdragsgiver/byggherre:

Arbeid som skal utføres: Kryssing av veg for vatn og kloakk

Anlegg som blir berørt

➔ **Ingen anlegg.**
BKK Nett AS, BKK Varme AS, BKK Fiber AS, Tide AS, UIB (Universitetet i Bergen), TDC AS eller Boss Nett AS har ikke registrert anlegg i området som blir berørt.
Stikkledninger til bolig og små anlegg som ikke er registrert, må lyttes.

Ved skade på BKK Nett sine anlegg ring 55 12 98 38. Nummer er betjent hele døgnet, gjelder kun ved skade på anlegg.

Traseer som er markert med stiplede linjer er unøyaktig inntegnet og må påvises av BKK. Telefon 90010211.

Stikkledninger til bolig og små anlegg er ikke registrert og må påvises.
Belysning er delvis dokumentert og må derfor påvises.

Påvisning skal skje innen 3 dager etter bestilling, utføres etter avtale med bestiller.
1. gangs påvisning er gratis. Påvisning/opplytting av kabler flere ganger på samme sted kan bli fakturert.

Tilsyn og overvåking av gravearbeider vil bli utført av BKK på sine egne anlegg.
Utførende firma vil bli fakturert for dette.

Tiltak i strid med disse retningslinjene, med eller uten gravemelding, som påfører BKK eller tredjemann skade/økonomisk tap, medfører erstatningsansvar.























Kartutsnitt er gyldig 1 måned fra utskriftsdato.
For arbeid med lenger varighet enn 1 måned må ny gravemelding innhentes.

TEGNFORKLARING GRAVEMELDINGEN BKK

Vedlegg til gravemeldingskartet utlevert i Gravemeldingen.

De ulike Anleggstyper har egen fargekoding, se det aktuelle gravemeldingskartet for vurdering av hvilke anlegg som blir berørt

Tegnforklaring strømnett

 Høyspenning 45-300kV	 Veilys
 Høyspenning 11-22kV	 Veilys usikker beliggenhet
 Høyspenning 11-22kV usikker beliggenhet	 Signal
 Lavspenning	 Signal usikker beliggenhet
 Lavspenning usikker beliggenhet	 Kabelkjede
 Kabel i rør	 Kabelkjede usikker beliggenhet
 Kabel i rør usikker beliggenhet	 Trase ute av drift
 Rørtrase tomme rør	 Trase ute av drift usikker beliggenhet
 Rørtrase tomme rør usikker beliggenhet	 Kabel i kanal
 Borehull trase	 Trase Jordledning
 Borehull trase usikker beliggenhet	 Kabelkjede ute av drift

Tegnforklaring fibernet

 Fiber rør i rør	 Fiber rør i rør usikker beliggenhet
 Fiber rør i gass	 Fiber glatte rør
 Fiber rør i grøft	 Fiber reserverør
 Fiber rør i undergrunn	 Fiber rør usikker beliggenhet
 Fiber luftnett	 Fiber internt nett
 Fiber installasjonsrør	 Fiber internt KTV-Nett
 Fiber uten rør	

Tegnforklaring BKK Varme

 Varme Turlledning
 Varme Returledning
 Varme Internt Nett
 Varme rør i rør
 Varme Kulv/Kanal

Tegnforklaring UIB

 Trase UIB	 Trase Felles
 Kabel i rør UIB	 Kobbernett
 Usikker trase UIB	
 Tomme rør UIB	
 Borehull UIB	

Tegnforklaring Tide trolleybussnett

 Trase TIDE Likestrøm
 Kjede TIDE Likestrøm

Tegnforklaring TDC


 TDC rør 3-6t	 TDC luftnett
 TDC Rør i grøft	 TDC Rør 3-6 usikker
 TDC fiber i kulvert/kanal	 TDC DL usikker
 TDC k/k usikker	
 TDC i bygning	
 TDC kommune	

Tegnforklaring BKK-Gassrør

 BKK Gassrør

Tegnforklaring BossNett

 BossNett trase
 BossNett trekkerør
 BossNett rør i rør

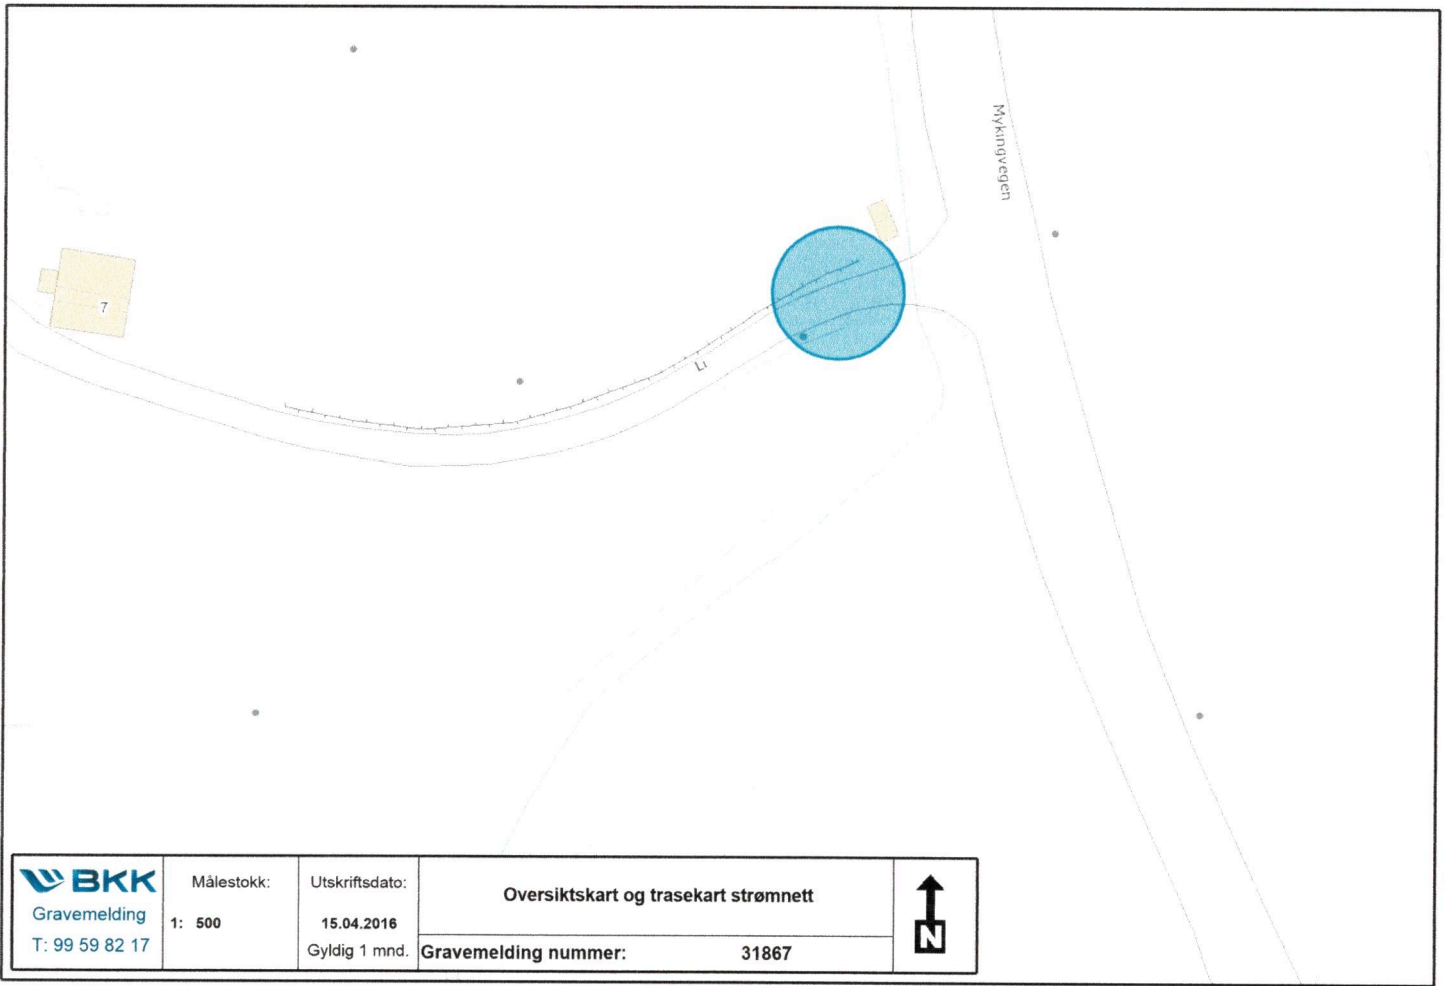

BKK
Gravemelding
T: 99 59 82 17

Målestokk:
1: 500

Utskriftsdato:
15.04.2016
Gyldig 1 mnd.

Oversiktskart og trasekart strømnnett
Gravemelding nummer: 31867

