

Hei!

Har alle gamle salgs papirer
stilt. Leverer inn kopi når
som viser godt kjent
garasjene. P.g.a. høyde-
forskrift til inngangsparti
og nær nabogrænse ble
det annen løsning når
huset ble bygget.

Mvh - Tonni J. Høling uit

LINDÅS KOMMUNE	
Klassering	146 37
06. 06. 2012	
Ark. saksnr.	Lopenr.
12/484	13619/12
Saksnr.	Tilgangskode
MO&RC	

Om mulig kan du
ring meg om noe
fortsatt uklart


mobil 934019410

[Fil 2012/484]

SITUASJONSPLAN for tomt veil BP.
 Prinsell av byggefelt V.T.R.E.. F.O.SSE.....
 g.nr. 146.. byggekommune ..LINDAS.....
 mål ...500.... b.nr. 4....
 navn ...TØRSTED..Morgan...Gren...
 postadresse ..5153..Tønsberg.....

ARKIV
0270127000
Aktiv nr. 146-4

LINDAS KOMMUNE	
Klassering	146/37
06. 06. 2012	
Ark sakenr	2012/1484
Sakst	13619/12
MOPR	Tilgangskode

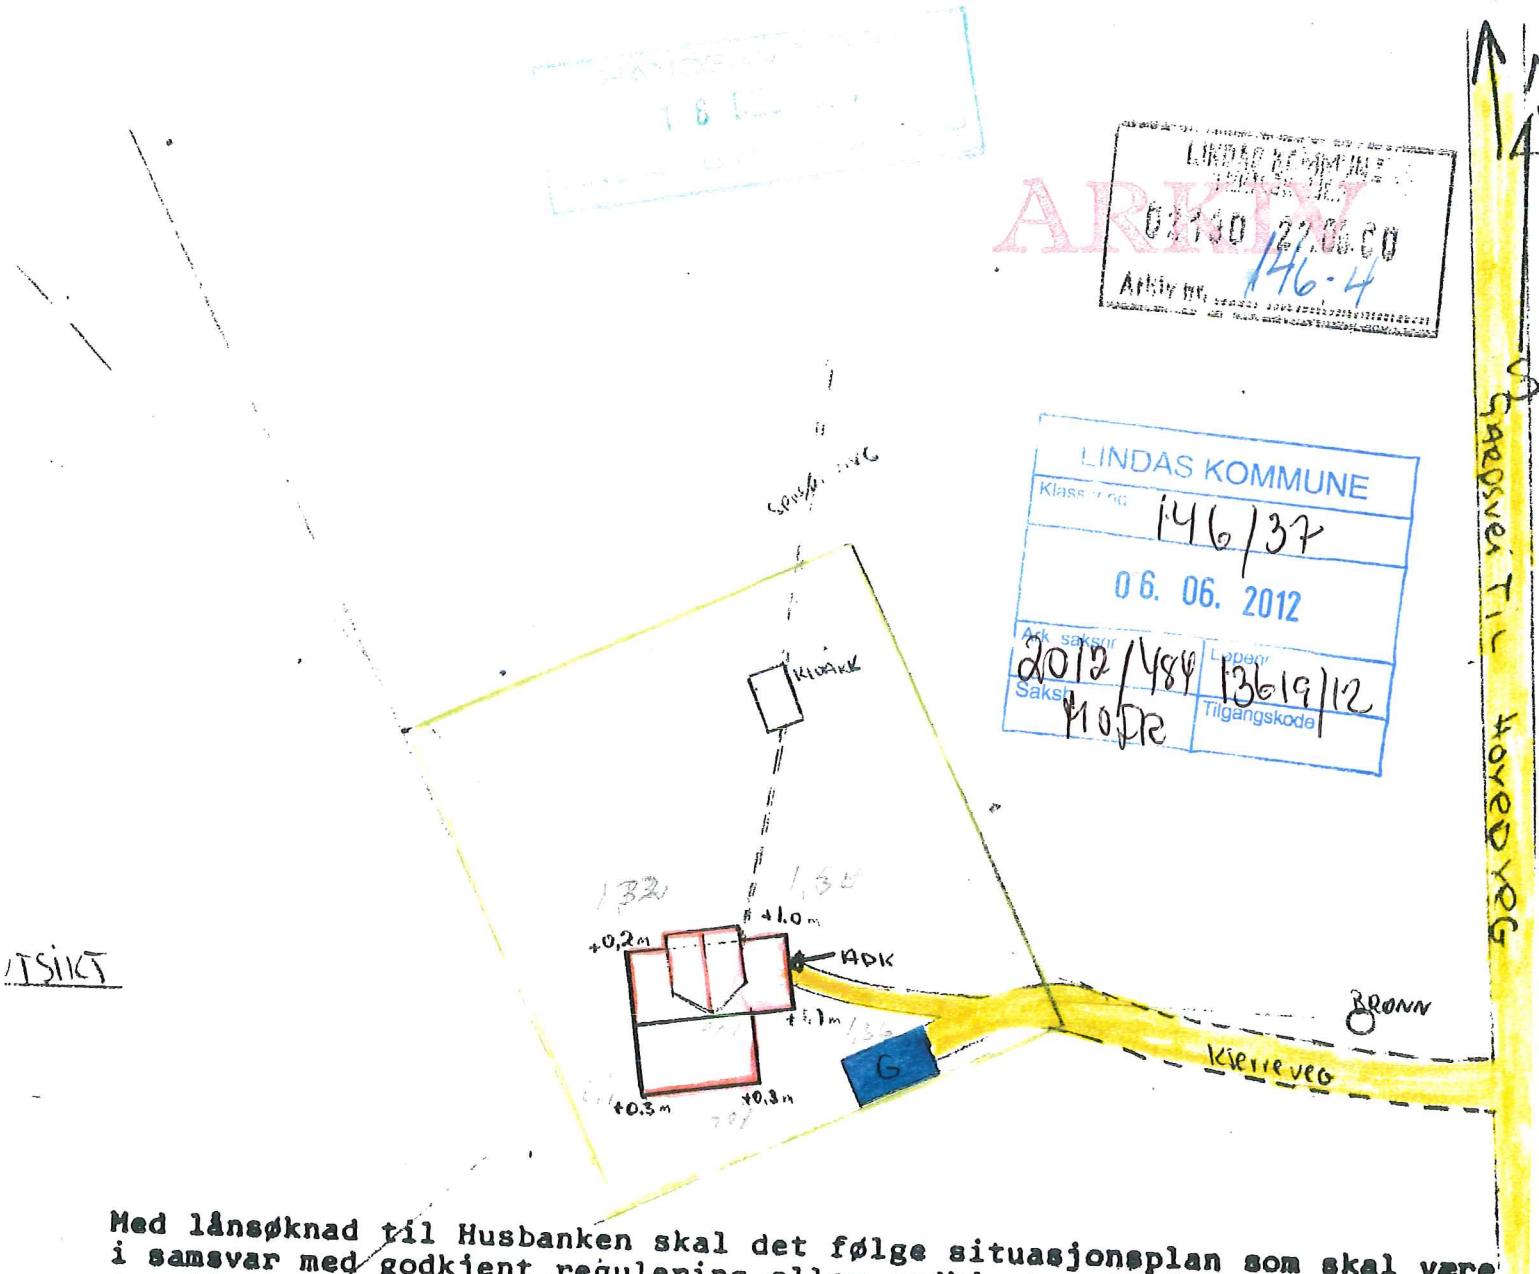

~~Med lånsøknad til Husbanken skal det følge situasjonsplan som skal være i samsvar med godkjent regulering eller godkjent ved påtegning fra an-~~
~~svarlig kommunal etat. Situasjonsplanen skal visse:~~

1. Tomtens begrensning, adkomstvei, avløp for kloakk, utsiktsetning, nordpil,
2. huset tegnet inn i riktig målestokk, inngang markert med pil, målestokk, retning, målsatt avstand fra nabogrense,
3. tomtens fall, angitt ved koter med høydetall eller ved pil og påskrevet stigningsforhold,
4. høyden fra nåværende terreng til overkant grunnmur påskrevet for alle hjørner på det planlagte hus (linjen for ferdig planert terreng skal dessuten tegnes inn på fasadetegningene),
5. garasje og eventuell annen bebyggelse, eksisterende og planlagt,
6. eventuelle andre ting som har vært bestemmende for plassering og orientering.