



Navar Takst & Eiendom AS

Grenland 1, 5918 Frekhaug
 org.nr. 981 412 680
 mobil 91334856 e-mail: postmaster@navar.no

Olav-Tore Fosse  NTF-Takstmann, Byggteknikker,  Byggmester


HOVEDPLAN

Tegning nr. 1. Plan tegninger M= 1:100 Dato: 09.04.2016 Sign. *OTF*

Gnr. 202 Bnr.161 Hjelmåsen i Lindås kommune



Tiltakshaver: Sasa Misur, Lyngvegen 17 5914 Isdalstø

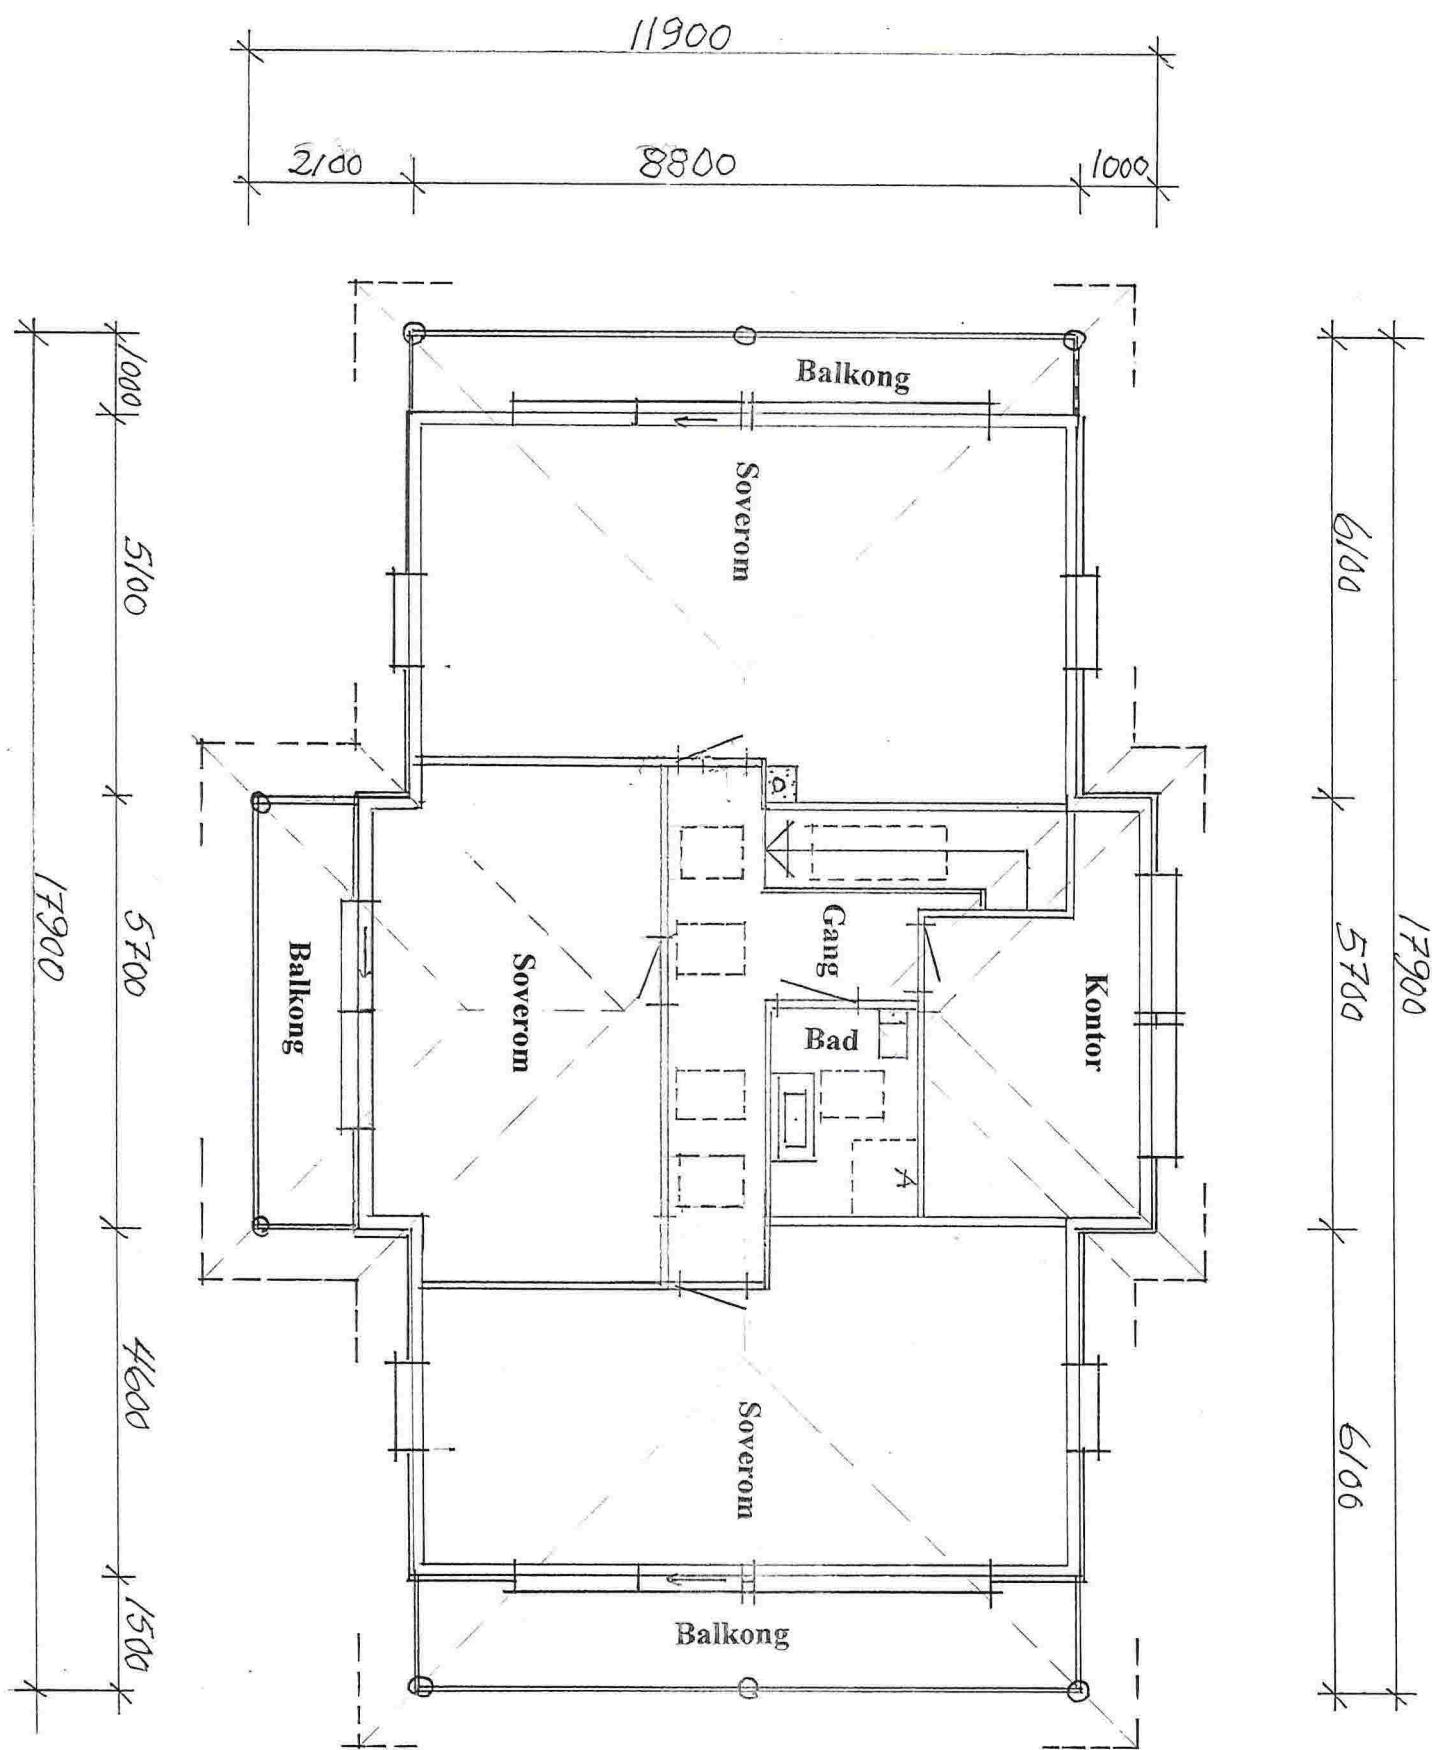E1-5




Navar Takst & Eiendom AS

Grønland 1, 5918 Frekhaug
 org.nr. 981 412 680
 mobil 91334856 e-mail: postmaster@navar.no

Olav-Tore Fosse  NTF-Takstmann, Byggeteknikker,  Byggmester

LOFTSPLAN

Tegning nr. 2. Plan tegninger M= 1:100 Dato: 09.04.2016 Sign. 


Gnr. 202 Bnr.161 Hjelmåsen i Lindås kommune

Tiltakshaver: Sasa Misur, Lyngvegen 17 5914 Isdalstø

E 2-5


MØNE
COTE 66,5

TERRENG COTE
58,8

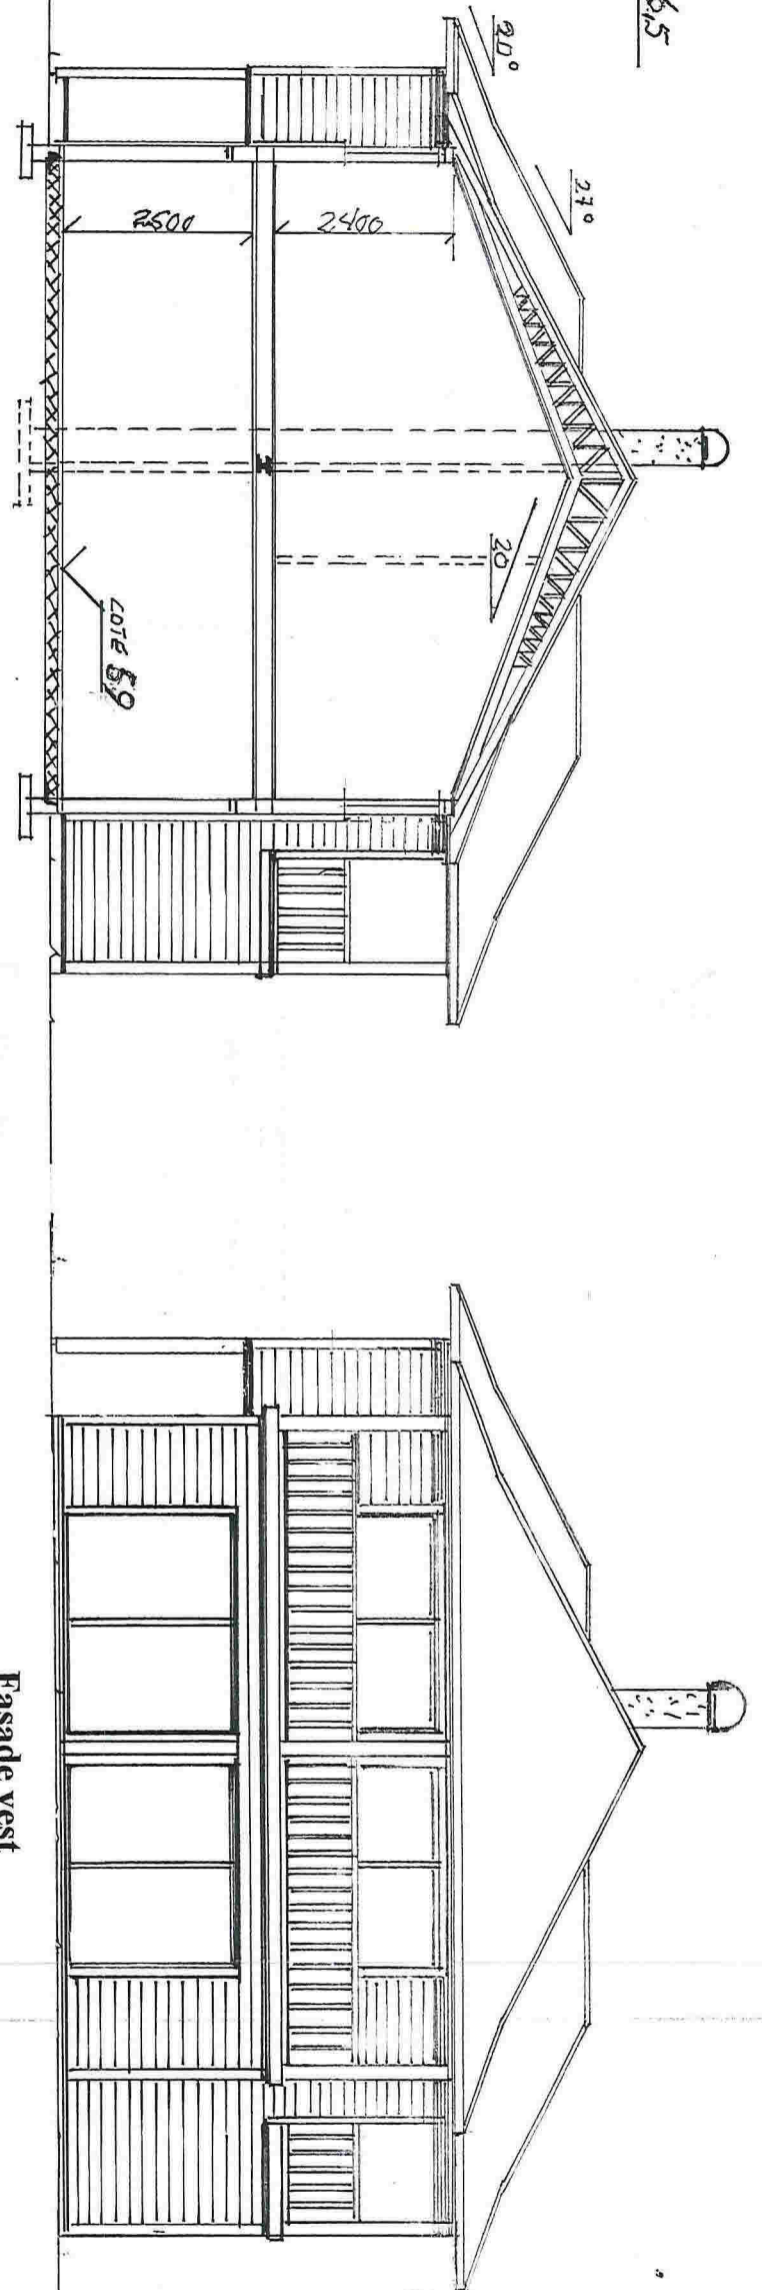

Snitt A-A

Fasade vest

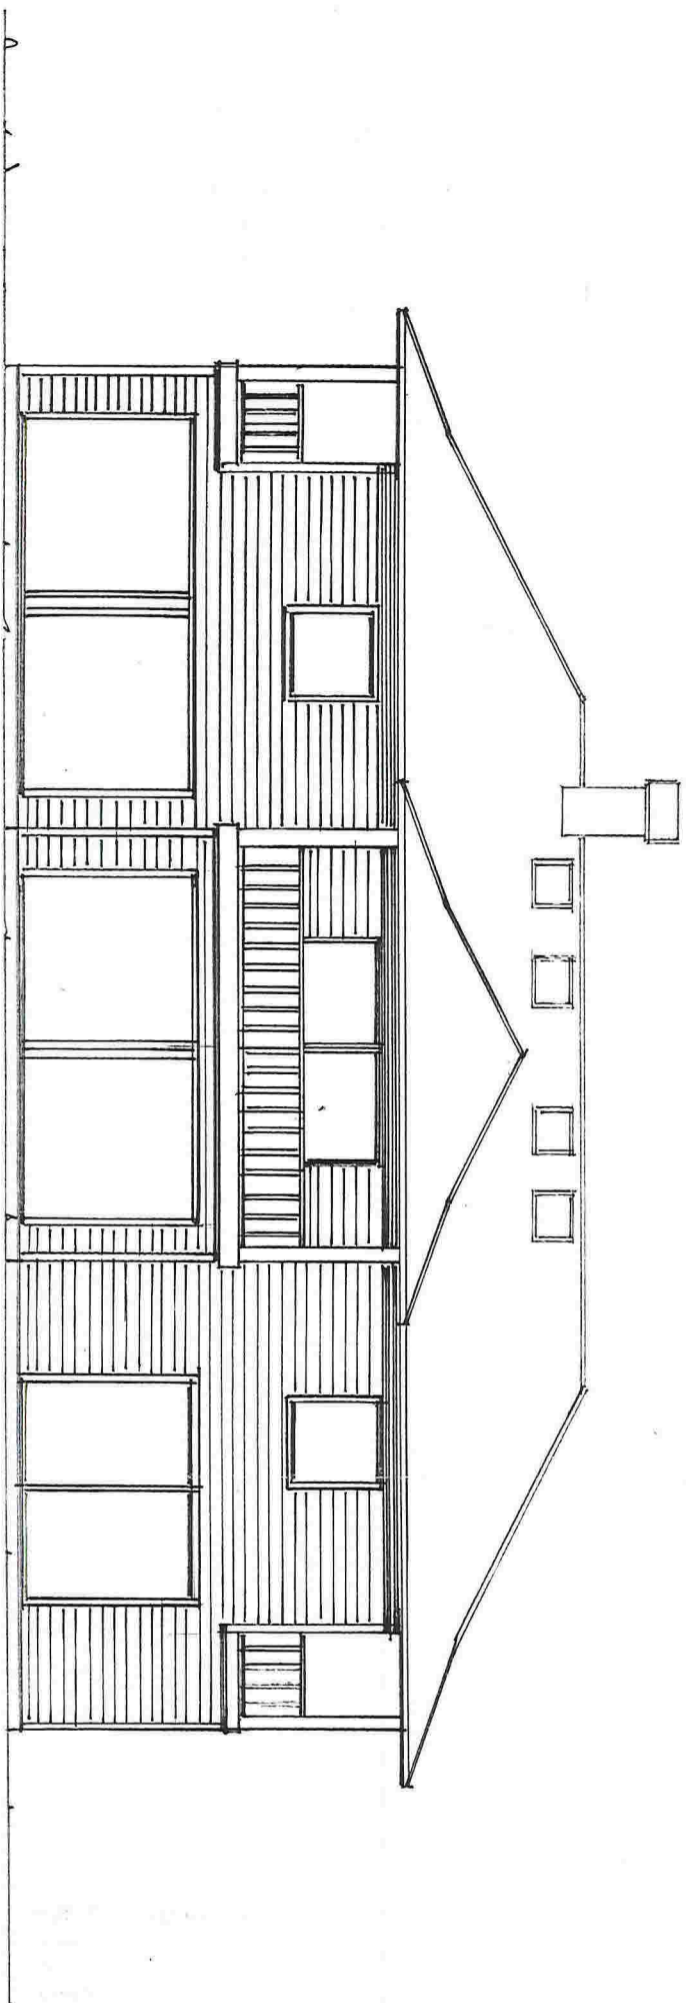



Fasade sør

Navar Takst & Eiendom AS

Grønland 1, 5918 Frekhaug

org.nr. 981 412 680

mobil 91334856 e-mail: postmaster@navar.no

Olav-Tore Fosse  NTF-Takstmann, Byggteknikker,  Byggmester

FASADE OG SNITT TEGNING



Tegning nr. 3 M= 1:100 Dato: 09.04.2016 Sign. *ET*

Gnr. 202 Bnr.161 Hjelmåsen i Lindås kommune

Tiltakshaver: Sasa Misur, Lyngvegen 17 5914 Isdalstø

E 3-5

Navar Takst & Eiendom AS
Grønland 1, 5918 Frekhaug
org.nr. 981 412 680
mobil 91334856 e-mail: postmaster@navar.no


Olav-Tore Fosse  NTF-Takstmann, Byggteknikker,  Byggmester

FASADE


Tegning nr. 4. M= 1:100 Dato: 09.04.2016 Sign. 
Gnr. 202 Bnr.161 Hjelmåsen i Lindås kommune

Tiltakshaver: Sasa Misur, Lyngvegen 17 5914 Isdalstø








Fasade nord

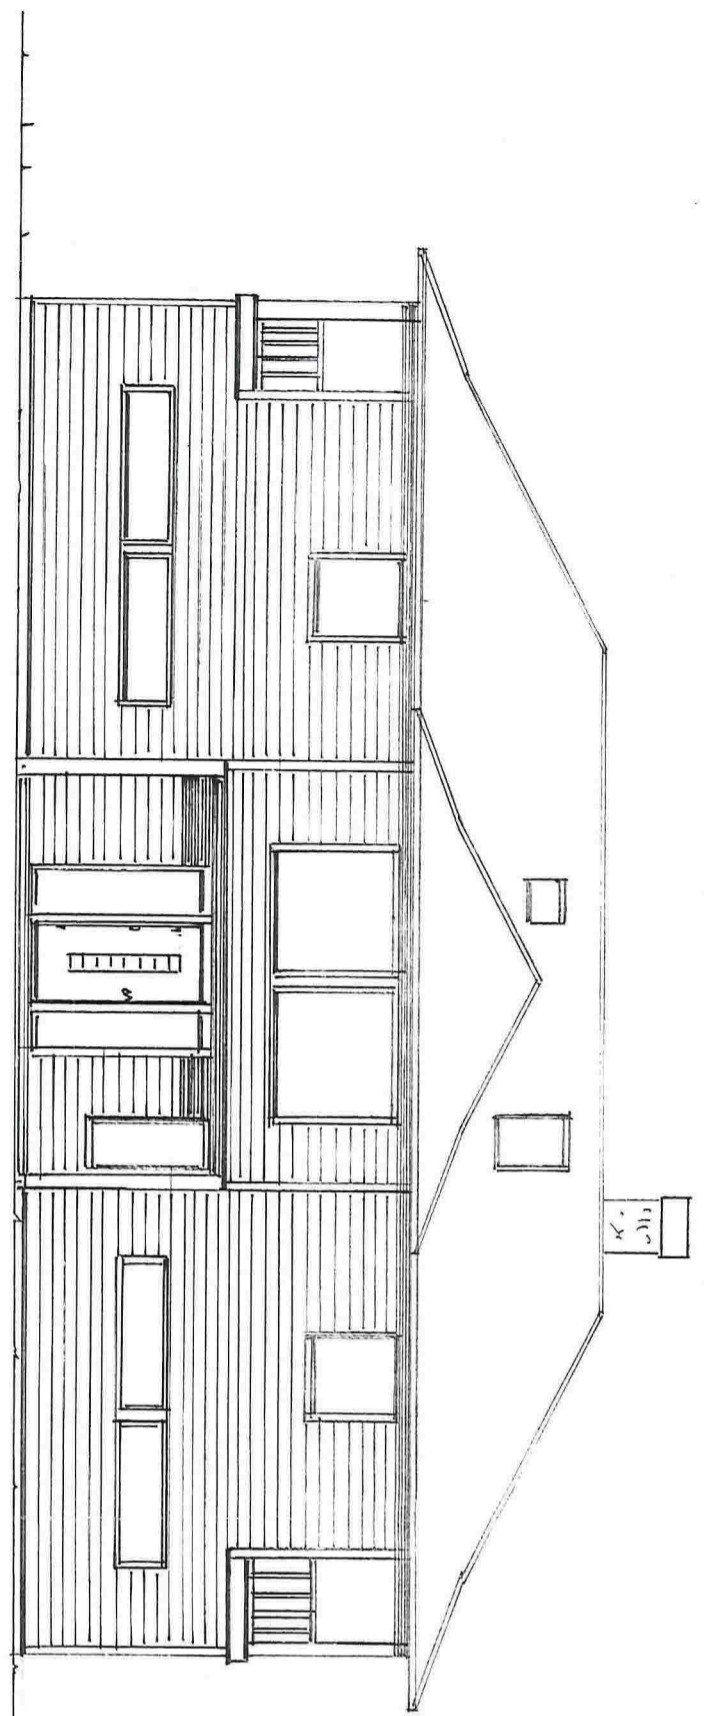

Fasade øst

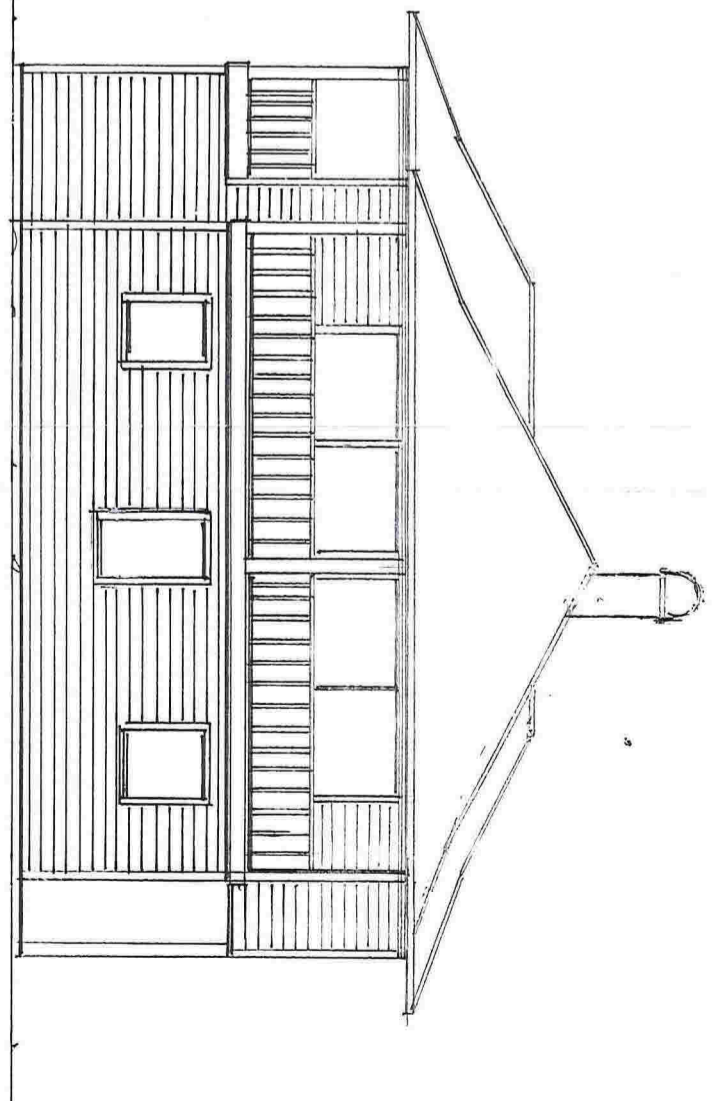

E 4-5

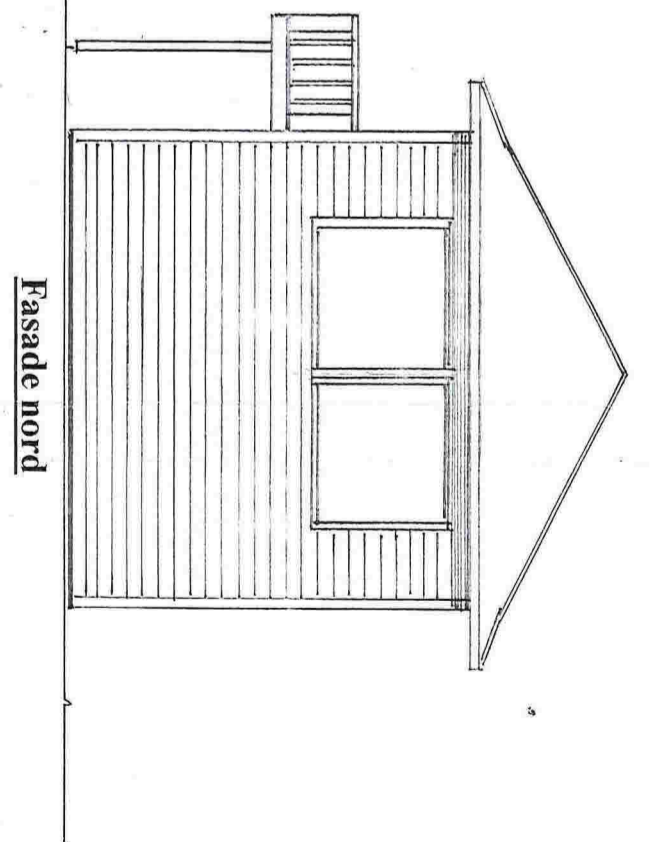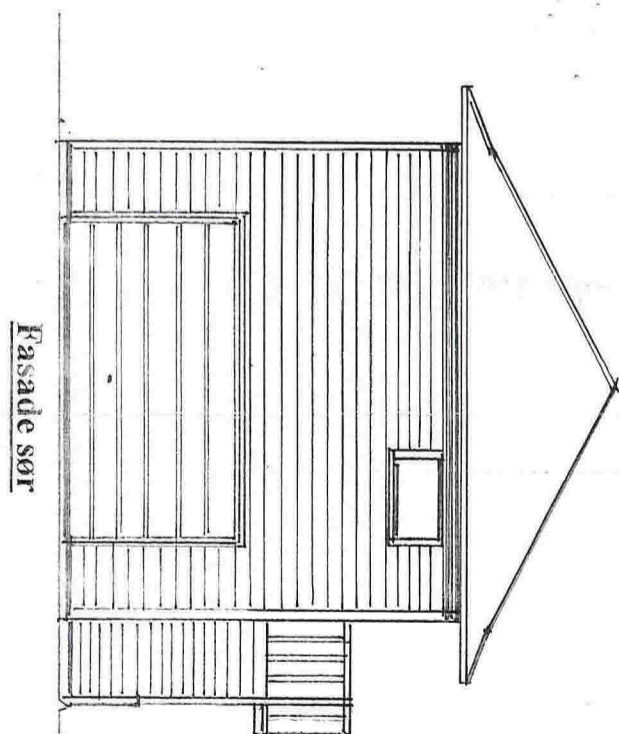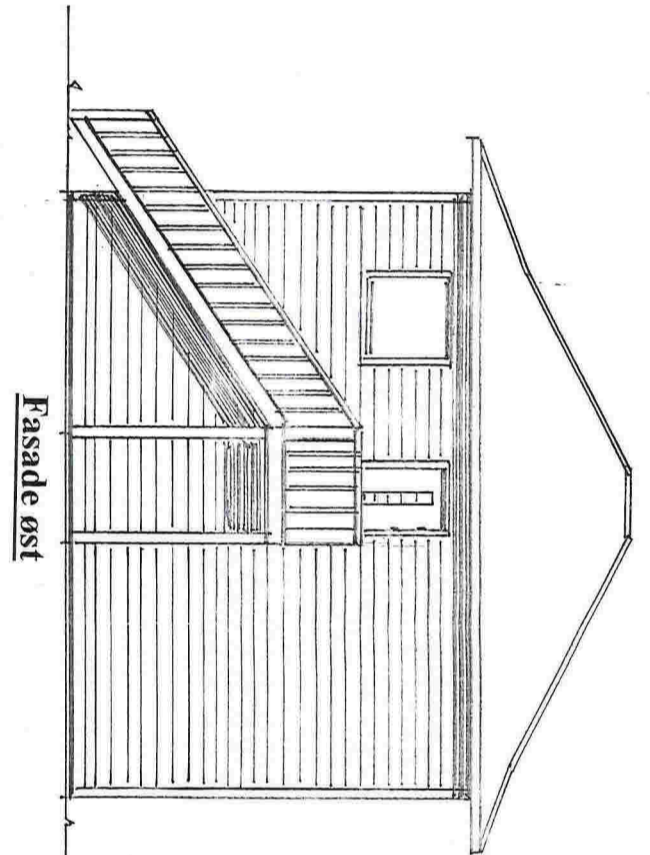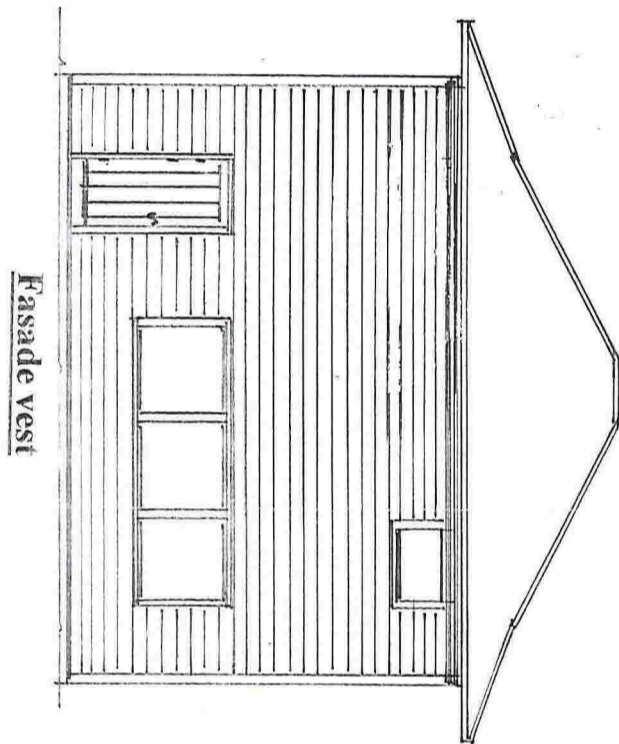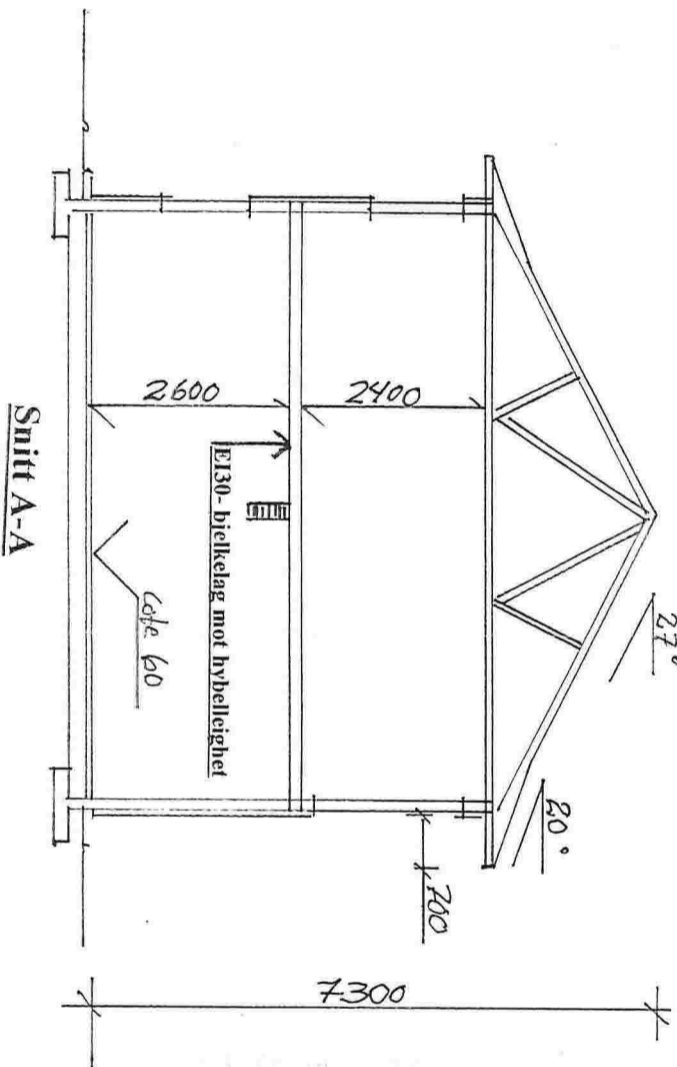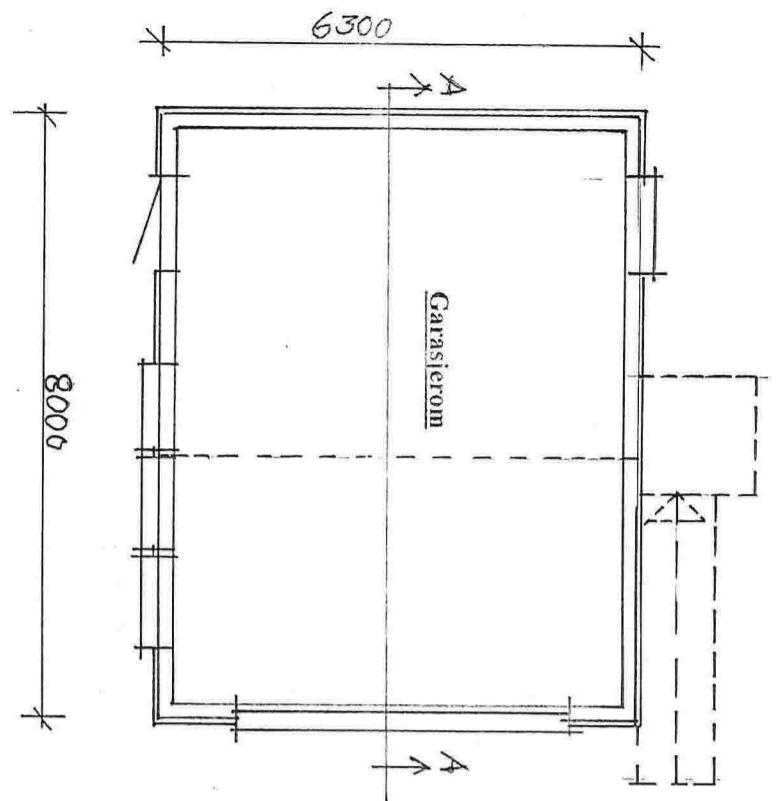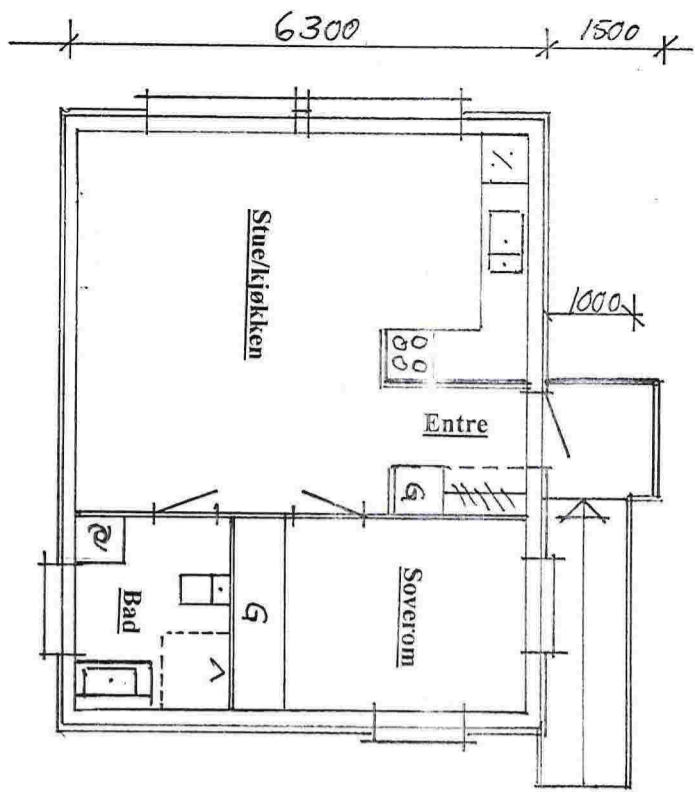

Navar Takst & Eiendom AS
 Grønland 1, 5918 Frekhaug
 org.nr. 981 412 680
 mobil 91334856 e-mail: postmaster@navar.no

Olav-Tore Fosse NTF-Takstmann, Byggt teknikker, Byggmester

GARASJE MED HYBELLIGHET

Tegning nr. 5. Plan-, Snitt-, fasade tegninger M= 1:100 Dato: 09.04.2016 Sign.
 Gnr. 202 Bnr.161 Hjelmåsen i Lindås kommune

Tiltakshaver: Sasa Misur, Lyngvegen 17 5914 Isdalstø

E 5-5