


----- EKS.TERRENG

———— NYTT TERRENG


REV: B - 23.02.16 - Byttet hus type, endret hus og garasje plassering - LH Kontroll: T.A.		
A - 18.12.15 - Senket og endret hus og garasje plassering - LH Kontroll: T.A.		
	HUVEDKONTOR: STÅLLVERKSVÄGEN, S-942 81 ÄLVSBYN TEL . 0929 - 162 00	KONTROLL: Tom A DATO: 20.08.15
		TEGN: Line H DATO: 08.05.15
PROSJEKT : Enebolig NC 101R27 (BLÅMANN)	BYA: 116	MÅL: 1:200
BYGGHERRE: Maria Teresa Nunes	BTA:	SAKSNR: 41355
BYGGEPLASS: Vabø	BRA:	TEGN.NR:
TEGNING: Terrengsnitt	KOMMUNE: LINDÅS	

TOMTEGRENSE

TOMTEGRENSE

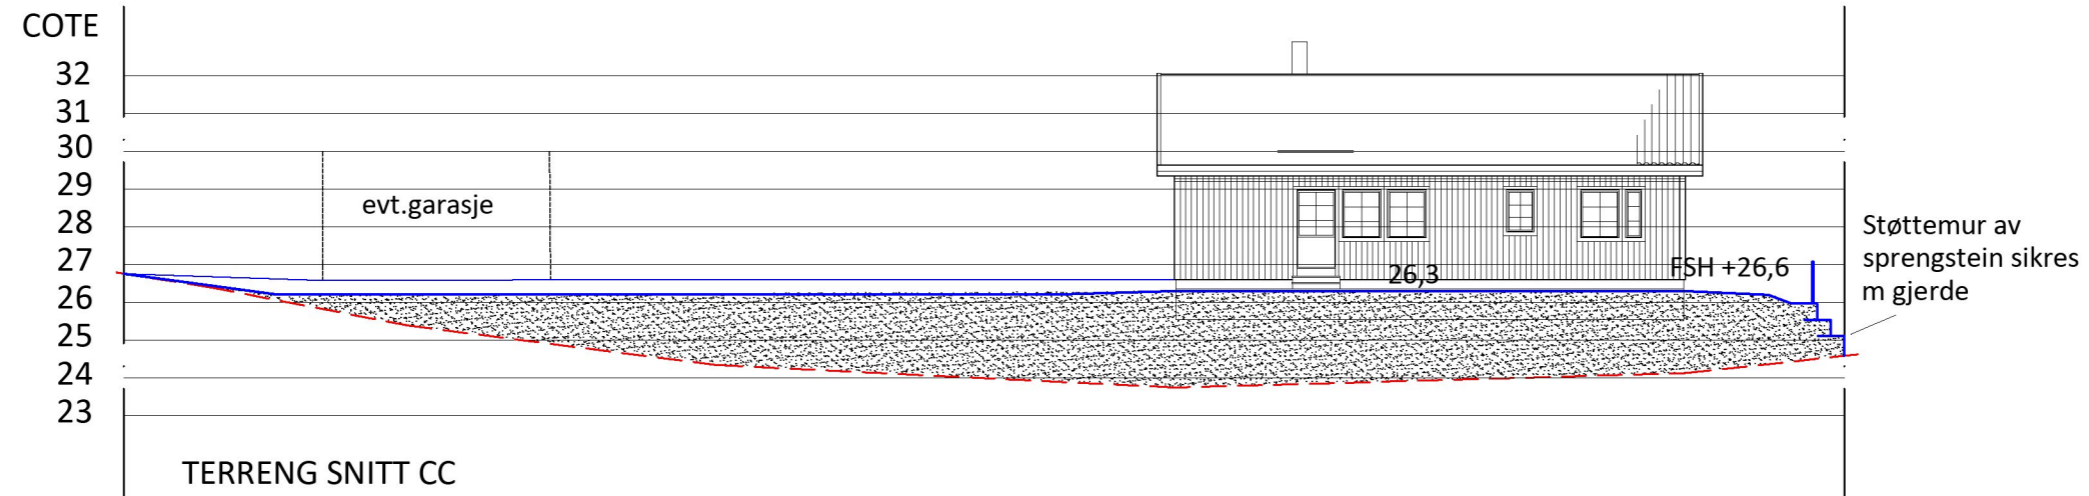

TOMTEGRENSE

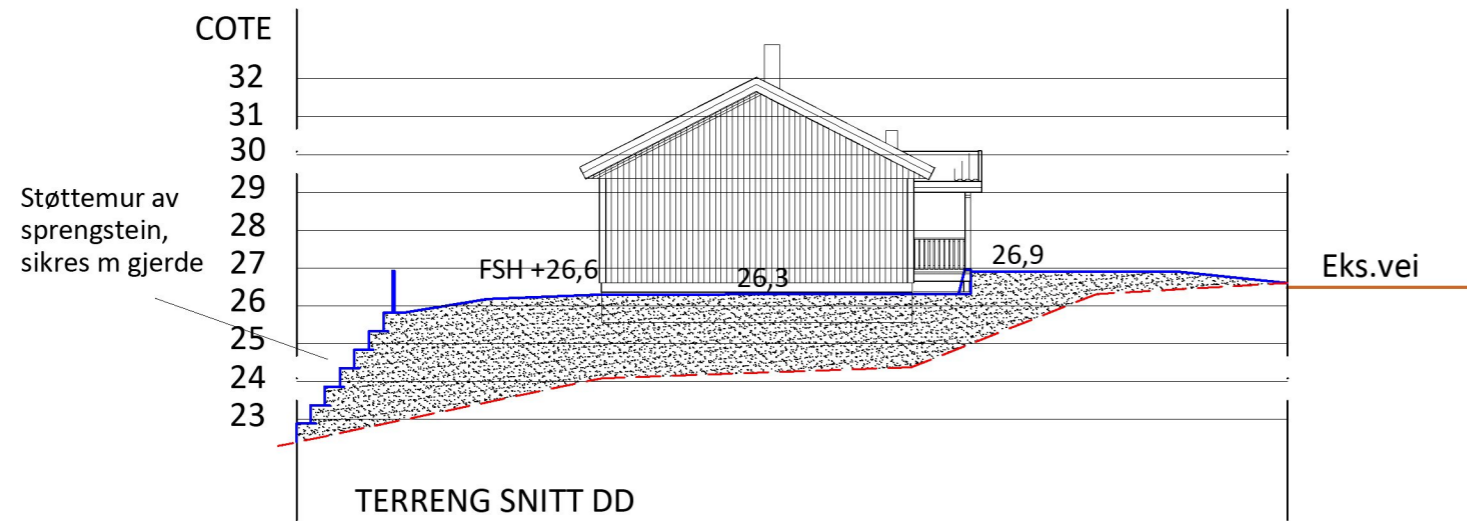

----- EKS.TERRENG
 _____ NYTT TERRENG

REV: B - 23.02.16 - Byttet hus type, endret hus og garasje plassering - LH		
A - 18.12.15 - Senket og endret hus og garasje plassering - LH Kontroll: T.A.		
	HUVEDKONTOR: STÄLLVERKSVÄGEN, S-942 81 ÄLVSBYN TEL . 0929 - 162 00	KONTROLL: Tom A DATO: 20.08.15
	PROSJEKT : Enebolig NC 101R27 (BLÅMANN)	BYA: 94,8
BYGGHERRER: Maria Teresa Nunes	BTA:	SAKSNR: 41355
BYGGEPLASS: Vabø	BRA:	TEGN.NR:
TEGNING: Terrengsnitt	KOMMUNE: LINDÅS	