

TEXTDEL

BET.	MATERIAL
S1	PVC- ALT. ABS-RÖR INOMHUS
S2	PVC-RÖR I MARK
KV1	KOPPAR SMS 1891
VV1	————— —————
KV2	PEL- ALT. PEM-RÖR PN 10 BLÅ MÄRKNING
KV3	PEX-RÖR LAGT I TOMRÖR
VV3	————— —————
KV4	PEX-RÖR
VV4	— —
R1	RENSRÖR ø 110
L(LUFTNING)	LUFTSTAM 110 UPPDRAGES GENOM YTTERTAK
BL1	KAR- OCH DUSCHBLANDARE
BL2	DISKLÄDSBLANDARE
BL3	TVÄTTSTÄLLSBLANDARE
BL4	TVÄTTSTUGEBLANDARE
BK1	BADKAR
DB1	DISKBANK
TS1	TVÄTTSTÄLL
TS2	TVÄTTLÅDA
WC1	VATTENKLOSETT
B1	GÖLVBRUNN AV PLAST
VP	UPPVÄRMNING VATTENBUREN EL (FRÅNLUFTSVÄRMEPUMP FÖR VARMVATTEN)

- = LEDNING PÅ VÄGG ÖVER GÖLV
- = AVLOPPSLEDNING I BJÄLKLAG
- = KALL-/VARMVATTENLEDNING I BJÄLKLAG
- · — · — · — = INKOMMANDE VATTENLEDNING UNDER GRUND
- } I MIN. 20% LUTNING
- = AVLOPPSLEDNING I MARK UNDER GRUND PÅ REDUCERAT DJUP
- = VATTENLEDNING I MARK PÅ FROSTFRITT DJUP

FÖR ATT NORMENLIGT FLÖDE PÅ TAPPVATTEN-
INSTALLATIONEN SKALL ERHÅLLAS. HAR VID
DENNA DIMENSIONERING FÖRUTSATTS ETT
LÅGSTA NORMALA TRYCK VID FÖRBINDELSEPUNKT
>=400 kpa. OM INTE DETTA TRYCK KAN UPPRÄTT-
HÅLLAS SKALL TRYCKSTEGRINGSANLÄGGNING
INMONTERAS

REV. NY HUSMODELL. 10.03.2016 /T.A.



HUVUDKONTOR:
STÄLLVERKSVÄGEN, S-942 81 ÄLVSBYN
TEL. 0929-162 00

ÄBYCAD

Kontroll: AB
Dato: 10.03.2016
Tegn: TOM A.
Dato: 10.03.2016

Projekt: ENEBOLIG NC 101 R 27 (BLÅMANN)

BYA: 116 m2

Målestokk: 1:50

Byggherre: ANTONIO & TERESA NUNES

BTA: 112 m2

Saksnr:


Byggeplass: VABØ G/BNR: 102/133

BRA: 101 m2

Tegningsnr: 41355

Tegning: VA-PLAN

Kommune: LINDÅS

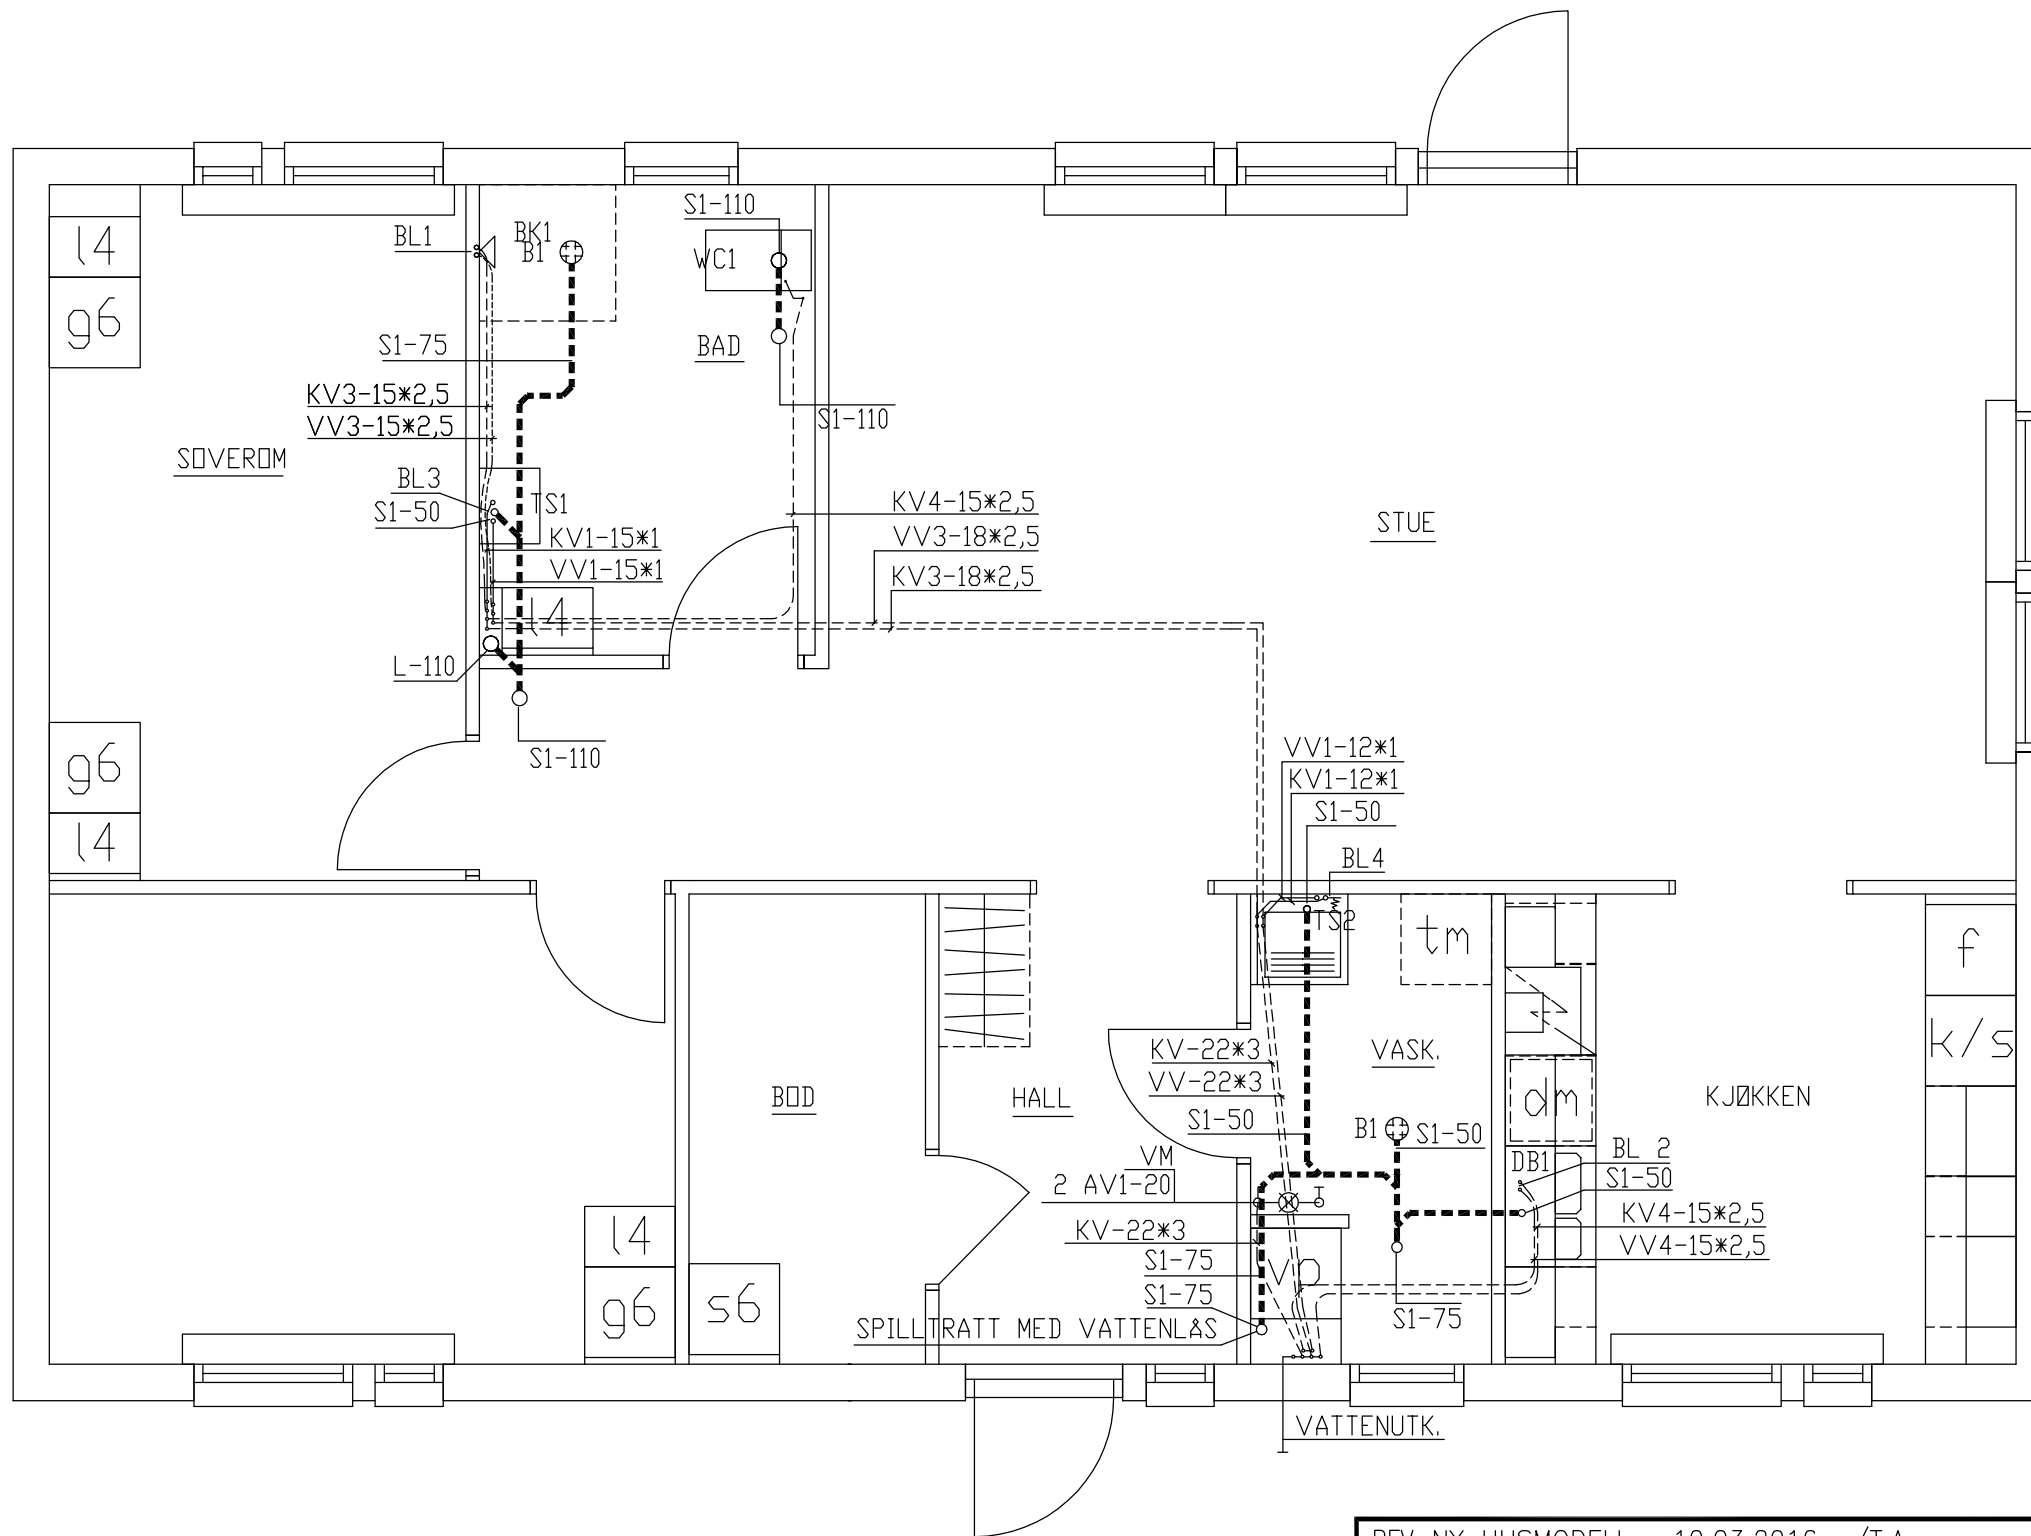

REV. NY HUSMODELL. 10.03.2016 /T.A.



HUVUDKONTOR:
STÄLLVERKSVÄGEN, S-942 81 ÄLVSBYN
TEL. 0929-162 00

ÄBYCAD

Kontroll: AB
Dato: 10.03.2016
Tegn: TOM A.
Dato: 10.03.2016

Prosjekt: ENEBOLIG NC 101 R 27 (BLÄMANN)	BYA: 116 m ²	Målestokk: 1:50
Byggherre: ANTONIO & TERESA NUNES	BTA: 112 m ²	Saksnr:
Byggeplass: VABØ G/BNR: 102/133	BRA: 101 m ²	Tegningsnr: 41355
Tegning: VA-PLAN		Kommune: LINDÅS